Wegenis- en rioleringsontwerp 4538 - detail 1 - schaal: 1/25

Omschrijving: kunstwerkput

Betonnen inspectieput – gebaat of een plastiek gebruik – sterkte volgens verkeersklassen D400 Weerstand in uitlogingsklasse – C25/XA – DS3 – CEM III/B 42,5 N LH HSR SA
Berekeningsnota, wapeningsplan en bordereel worden door de aannemer te goedkeuring voorgelegd aan het bestuur der werken.

Sterkte volgens verkeersklasse D400
Werktekeningen, berekeningsnota, wapeningsplan en borderellen worden door de aannemer voor aanvang van de werken ter goedkeuring/info voorgelegd aan het bestuur der werken.

DOORSNEDE A–A'

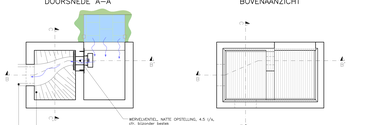

BOVENAANZICHT

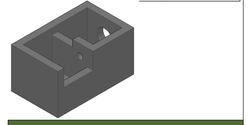

DOORSNEDE B–B'

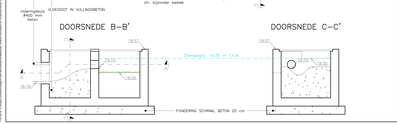

DOORSNEDE C–C'

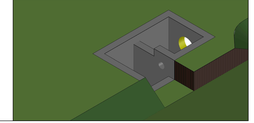

Dit document is eigendom van de provincie Antwerpen en mag niet zonder voorafgaande toestemming worden gekopieerd, verspreid of gebruikt voor commerciële doeleinden.

Wegenis- en rioleringsontwerp 4538 - detail 2 - schaal: 1/25

Omschrijving: uitstroomvlak voor huisaansluitingen

Uitstroomvlak voor RWA huisaansluitingen.
Metalen plaat met aangeslaste buis, lengte ±1 m en ø160 mm of groter. Ankerstaven voorzien op achterzijde plaat en op de buis, volgens verschillende richtingen.
Geheel gefundeerd en verankerd in schraal beton.

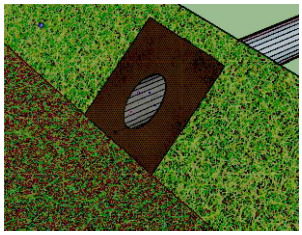

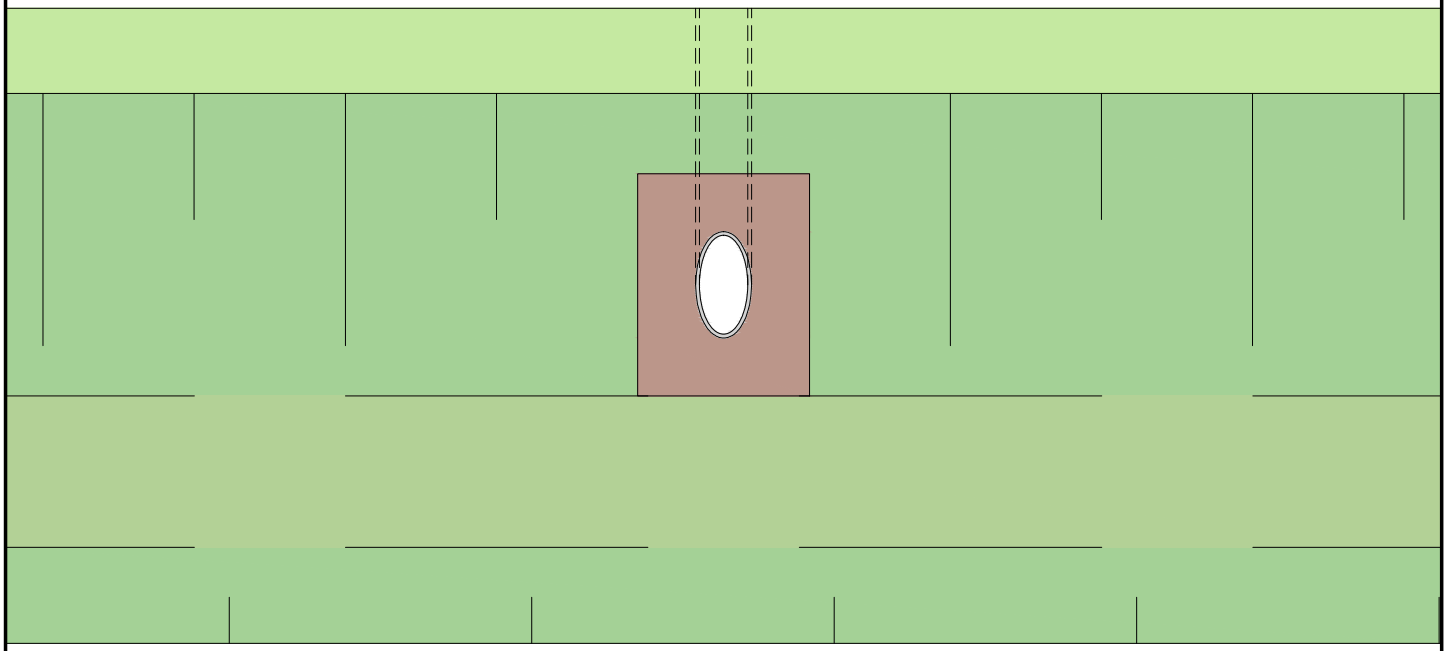

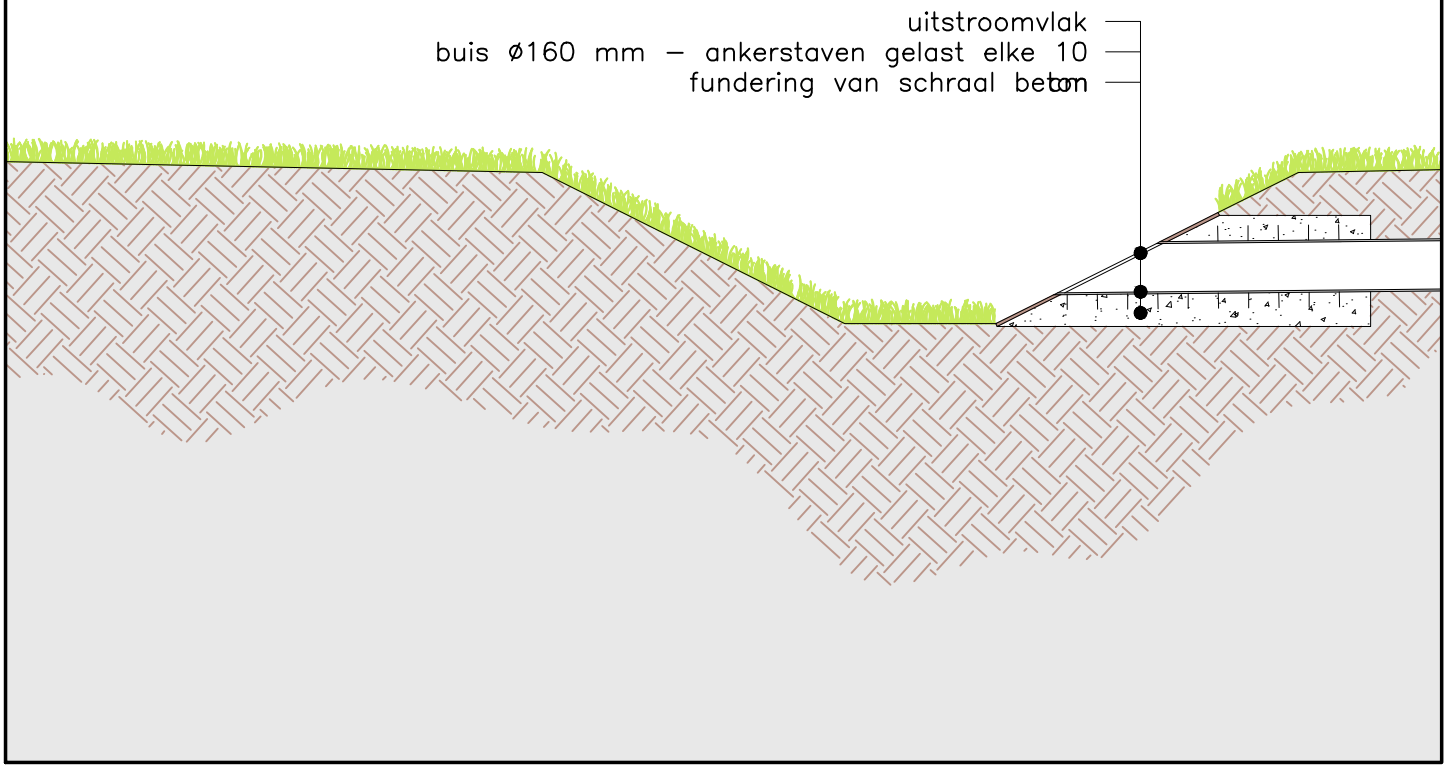

11/01/2019 - E:\Dropbox (Quadrant)\Wegenis 2007\BEGIJNENDIJK\Beekstraat_4538\04-voorontwerp-OF1A-plannen\Versie 2\4538 - voorontwerp - 2019.01.11.dwg

Wegenis- en rioleringsontwerp 4538 - detail 3 - schaal: 1/10

DETAIL wegneembare houten wegmarkeringspaa

Wegneembare afzetpaal uit hardhout met FSC label, vierkante doorsnede (145x145 mm). De paal is afneembaar, waarbij de paal via een slotsysteem bovenaan gemakkelijk te vervangen of tijdelijk te verwijderen is.

De plaatsing gebeurt m.b.v. een prefab betonvoet (300x400x300 mm, betonkwaliteit C28/35 XC4 volgens NEN–EN206–1, getrild, ongewapend) met ingewerkte stalen grondplaat voorzien van gaten voor geleidepennen en vleugelmoer.
Er bevindt zich een roestvrij stalen slotstang in de gehele lengte van paal. Door deze m.b.v. een driekant haaksleutel (8mm) te draaien, wordt de messing vleugelmoer –onderaan de slotstang– vastgetrokken tegen de stalen grondplaat in de betonvoet. De vleugelmoer aan de slotstang vormt een ingebouwde breukveiligheid en is na aanrijding eenvoudig te vervangen. De twee geleidepennen onderaan de paal vergemakkelijken de plaatsing.

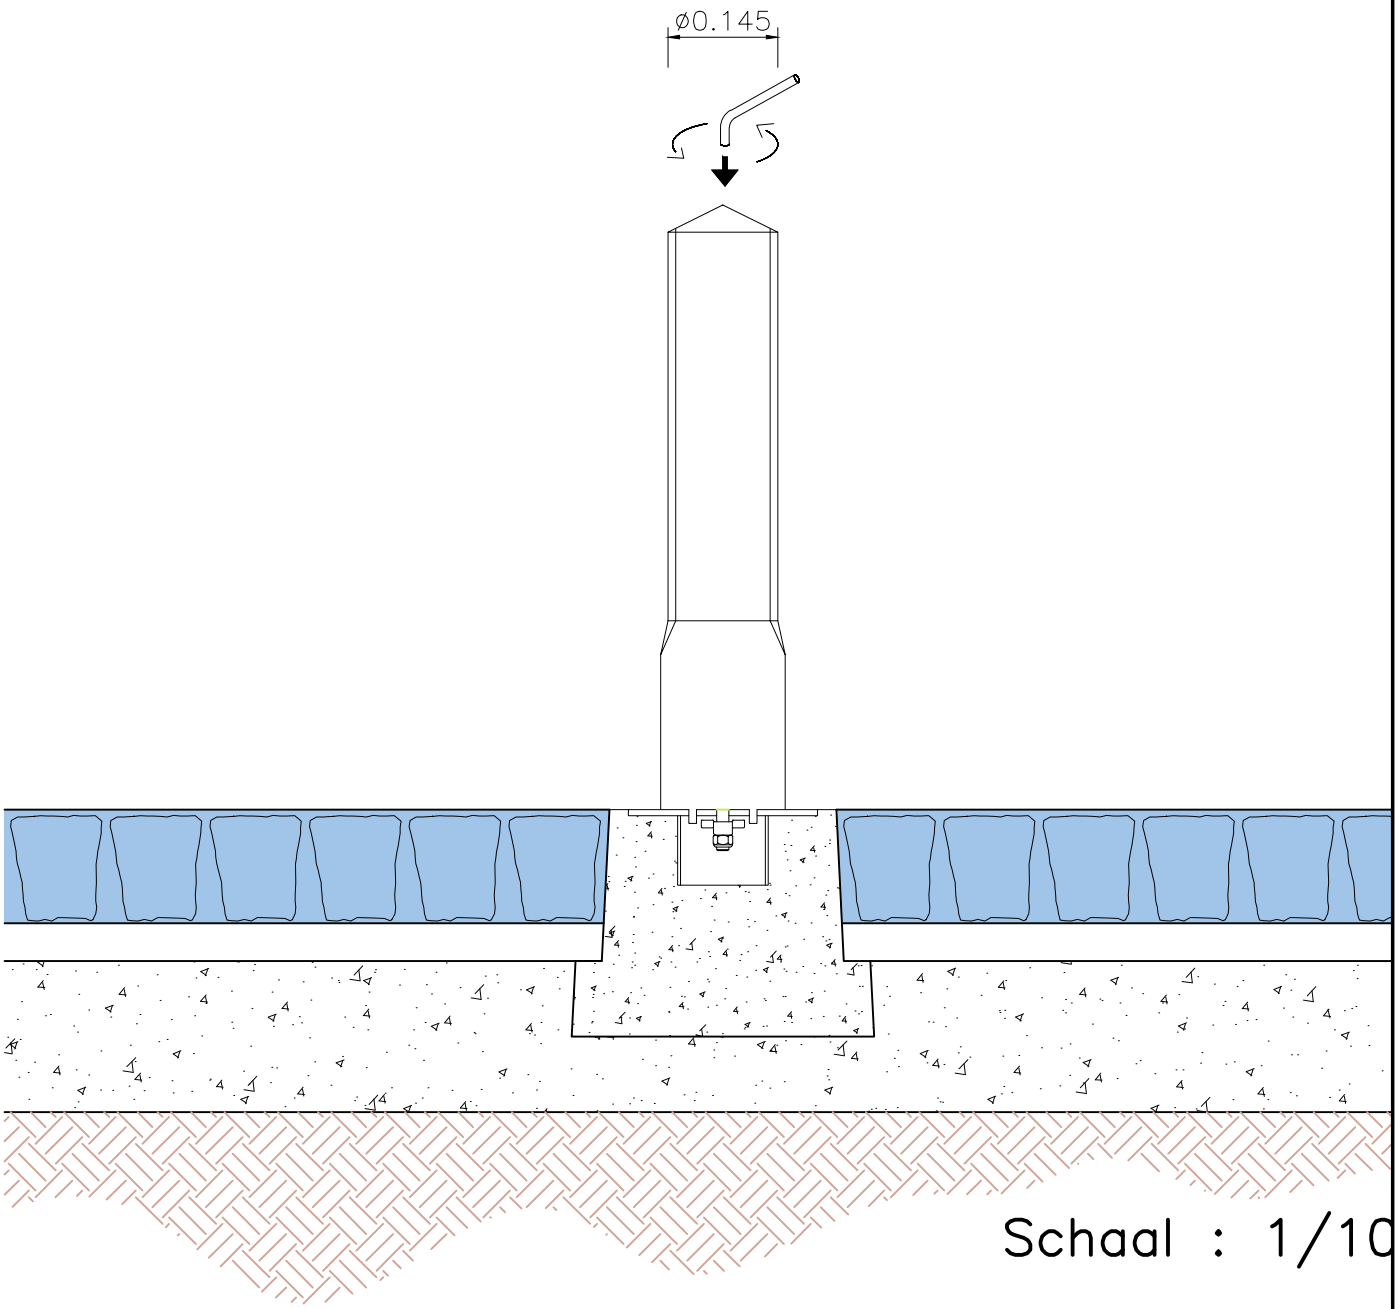

Schaal : 1/10

11/01/2019 - E:\Dropbox (Quadrant)\Wegenis 2007\BEGIJNENDIJK\Beekstraat_4538\04-voorontwerp-OF1\A-plannen\Versie 2\4538 - voorontwerp - 2019.01.11.dwg

Wegenis- en rioleringsontwerp 4538 - technisch grondplan - schaal: 1/200

LEGENDE BESTAANDE TOESTAND

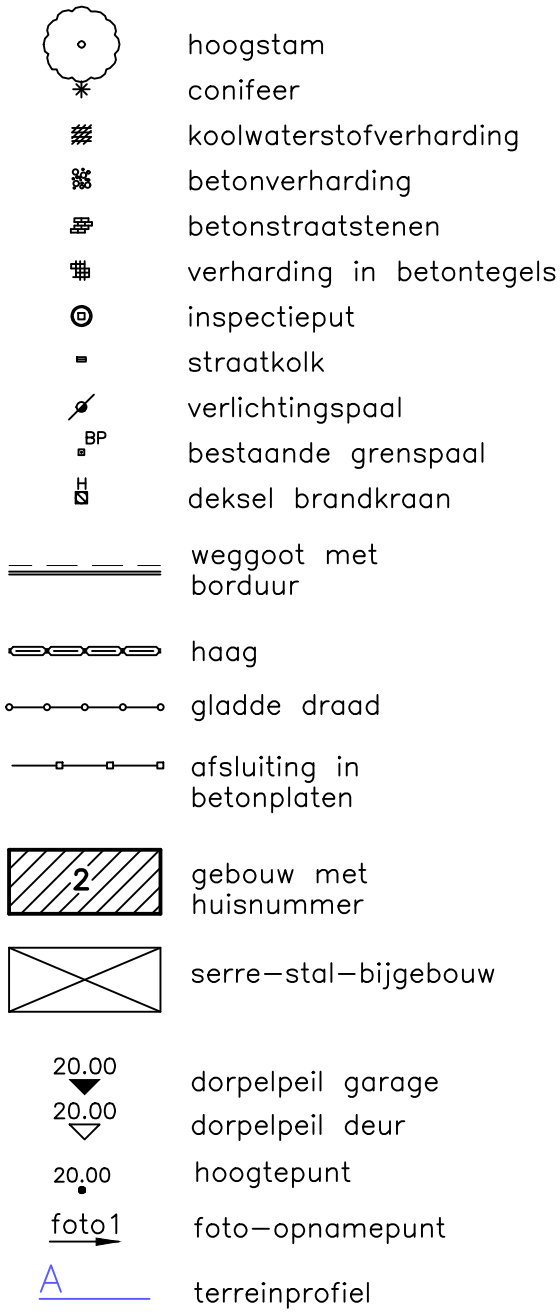

11/01/2019 - E:\Dropbox (Quadrant)\Wegenis 2007\BEGIJNENDIJK\Beekstraat_4538\03-vergunningen\A-verkavelingsaanvraag\plannen\4538-verkavelingsaanvraag-plan bestaande toestand-2019.01.11-v1.dwg

LEGENDE grondplan

rijbaan – betonverharding

kassei– porfier – 15/15/15 – herbruik
1e keus – halfsteensverband

rijstroken – betonverharding

groenzone openbaar domein

bufferbekken

gracht

beschoeiing grachteinde

uitstroomvlak huisaansluitingen

wegneembare wegmarkeringspaal

groenzone privé domein: tuinen

haag

bebouwbare oppervlakte

carport privé

verharding privé

afvoergoot met dekplaat

DWA–riolering met rond deksel

DWA–riolering met vierkant deksel

RWA–riolering met rond deksel

RWA–riolering met vierkant deksel

RDWA–riolering met rond deksel

RDWA–riolering met vierkant deksel

bestaande riolering

bestaande riolering – op te breken

DWA–huisaansluiting

RWA–huisaansluiting

kunstwerk

lengteprofielen

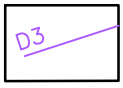

dwarsprofielen

typedwarsprofielen

hoogtepunt

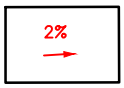

helling

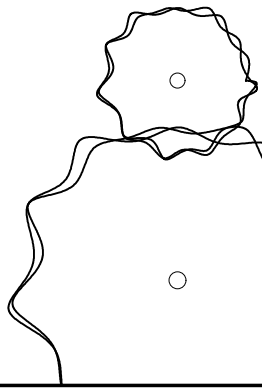

knotwilg

straatboom

LEGENDE INDELINGSPLAN

max. bebouwbare oppervlakte eengezinswoningen

bebouwbare oppervlakte carport

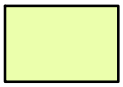

privatieve tuinzone

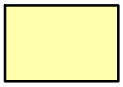

zone gratis grondafstand (16a47ca)

17/12/2018 - E:\Dropbox (Quadrant)\Wegenis 2007\BEGIJNENDIJK\Beekstraat_4538\03-vergunningen\A-verkavelingsaanvraag\plannen\4538-verkavelingsaanvraag-indelingsplan-2018.12.17.dwg

Indelingsplan 4538 - bestaande toestand - schaal: 1/250

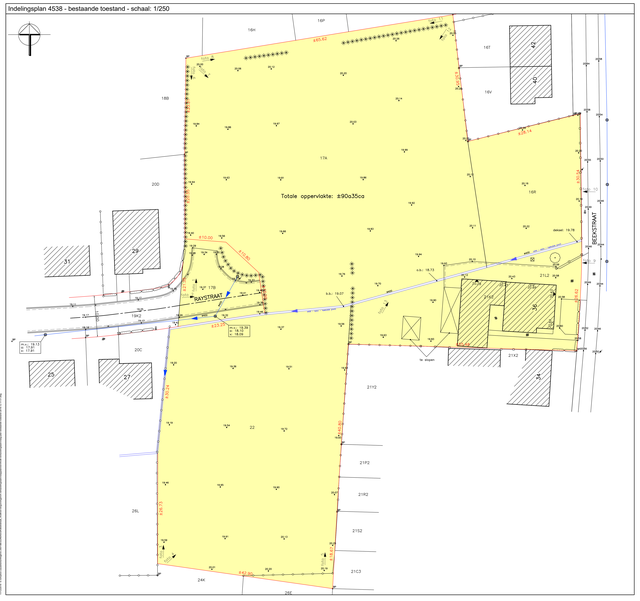

Wegenis- en rioleringsontwerp 4538 - technisch grondplan - schaal: 1/200

Wegenis- en rioleringsontwerp 4538 - plan brandweer - schaal 1/200

Wegenis- en rioleringsontwerp 4538 - technisch grondplan - schaal: 1/200

Indelingsplan 4538 - ontworpen toestand - schaal: 1/250

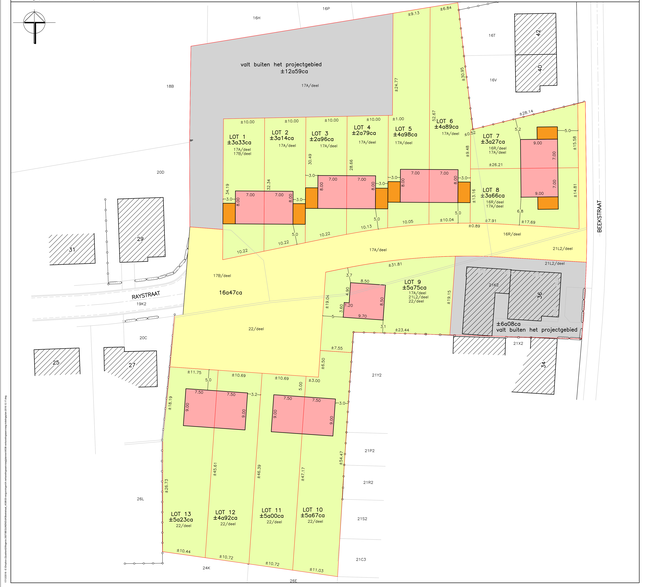

Wegenis- en rioleringsontwerp 4538 - typedwarsprofiel 1 - schaal: 1/25

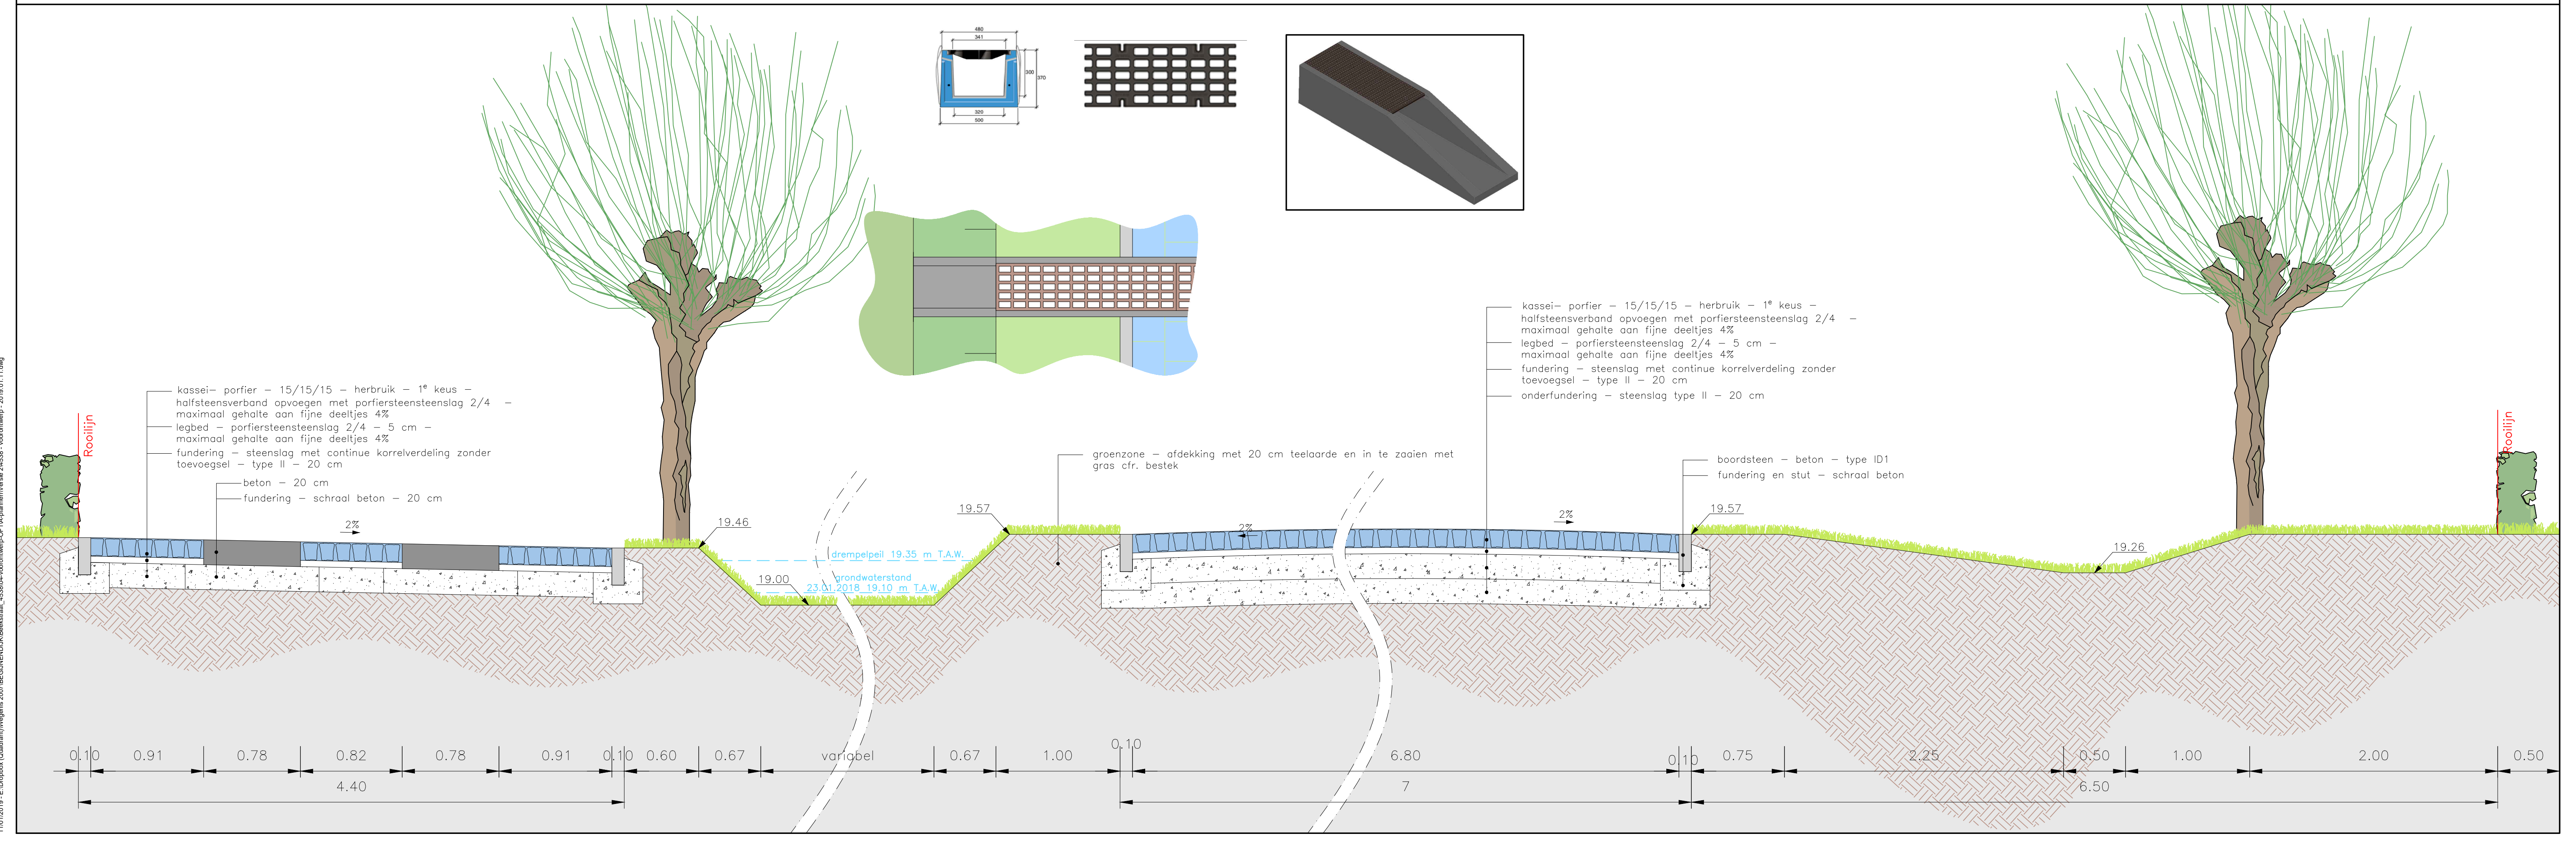

Wegenis- en rioleringsontwerp 4538 - typedwarsprofiel 2 - schaal: 1/25

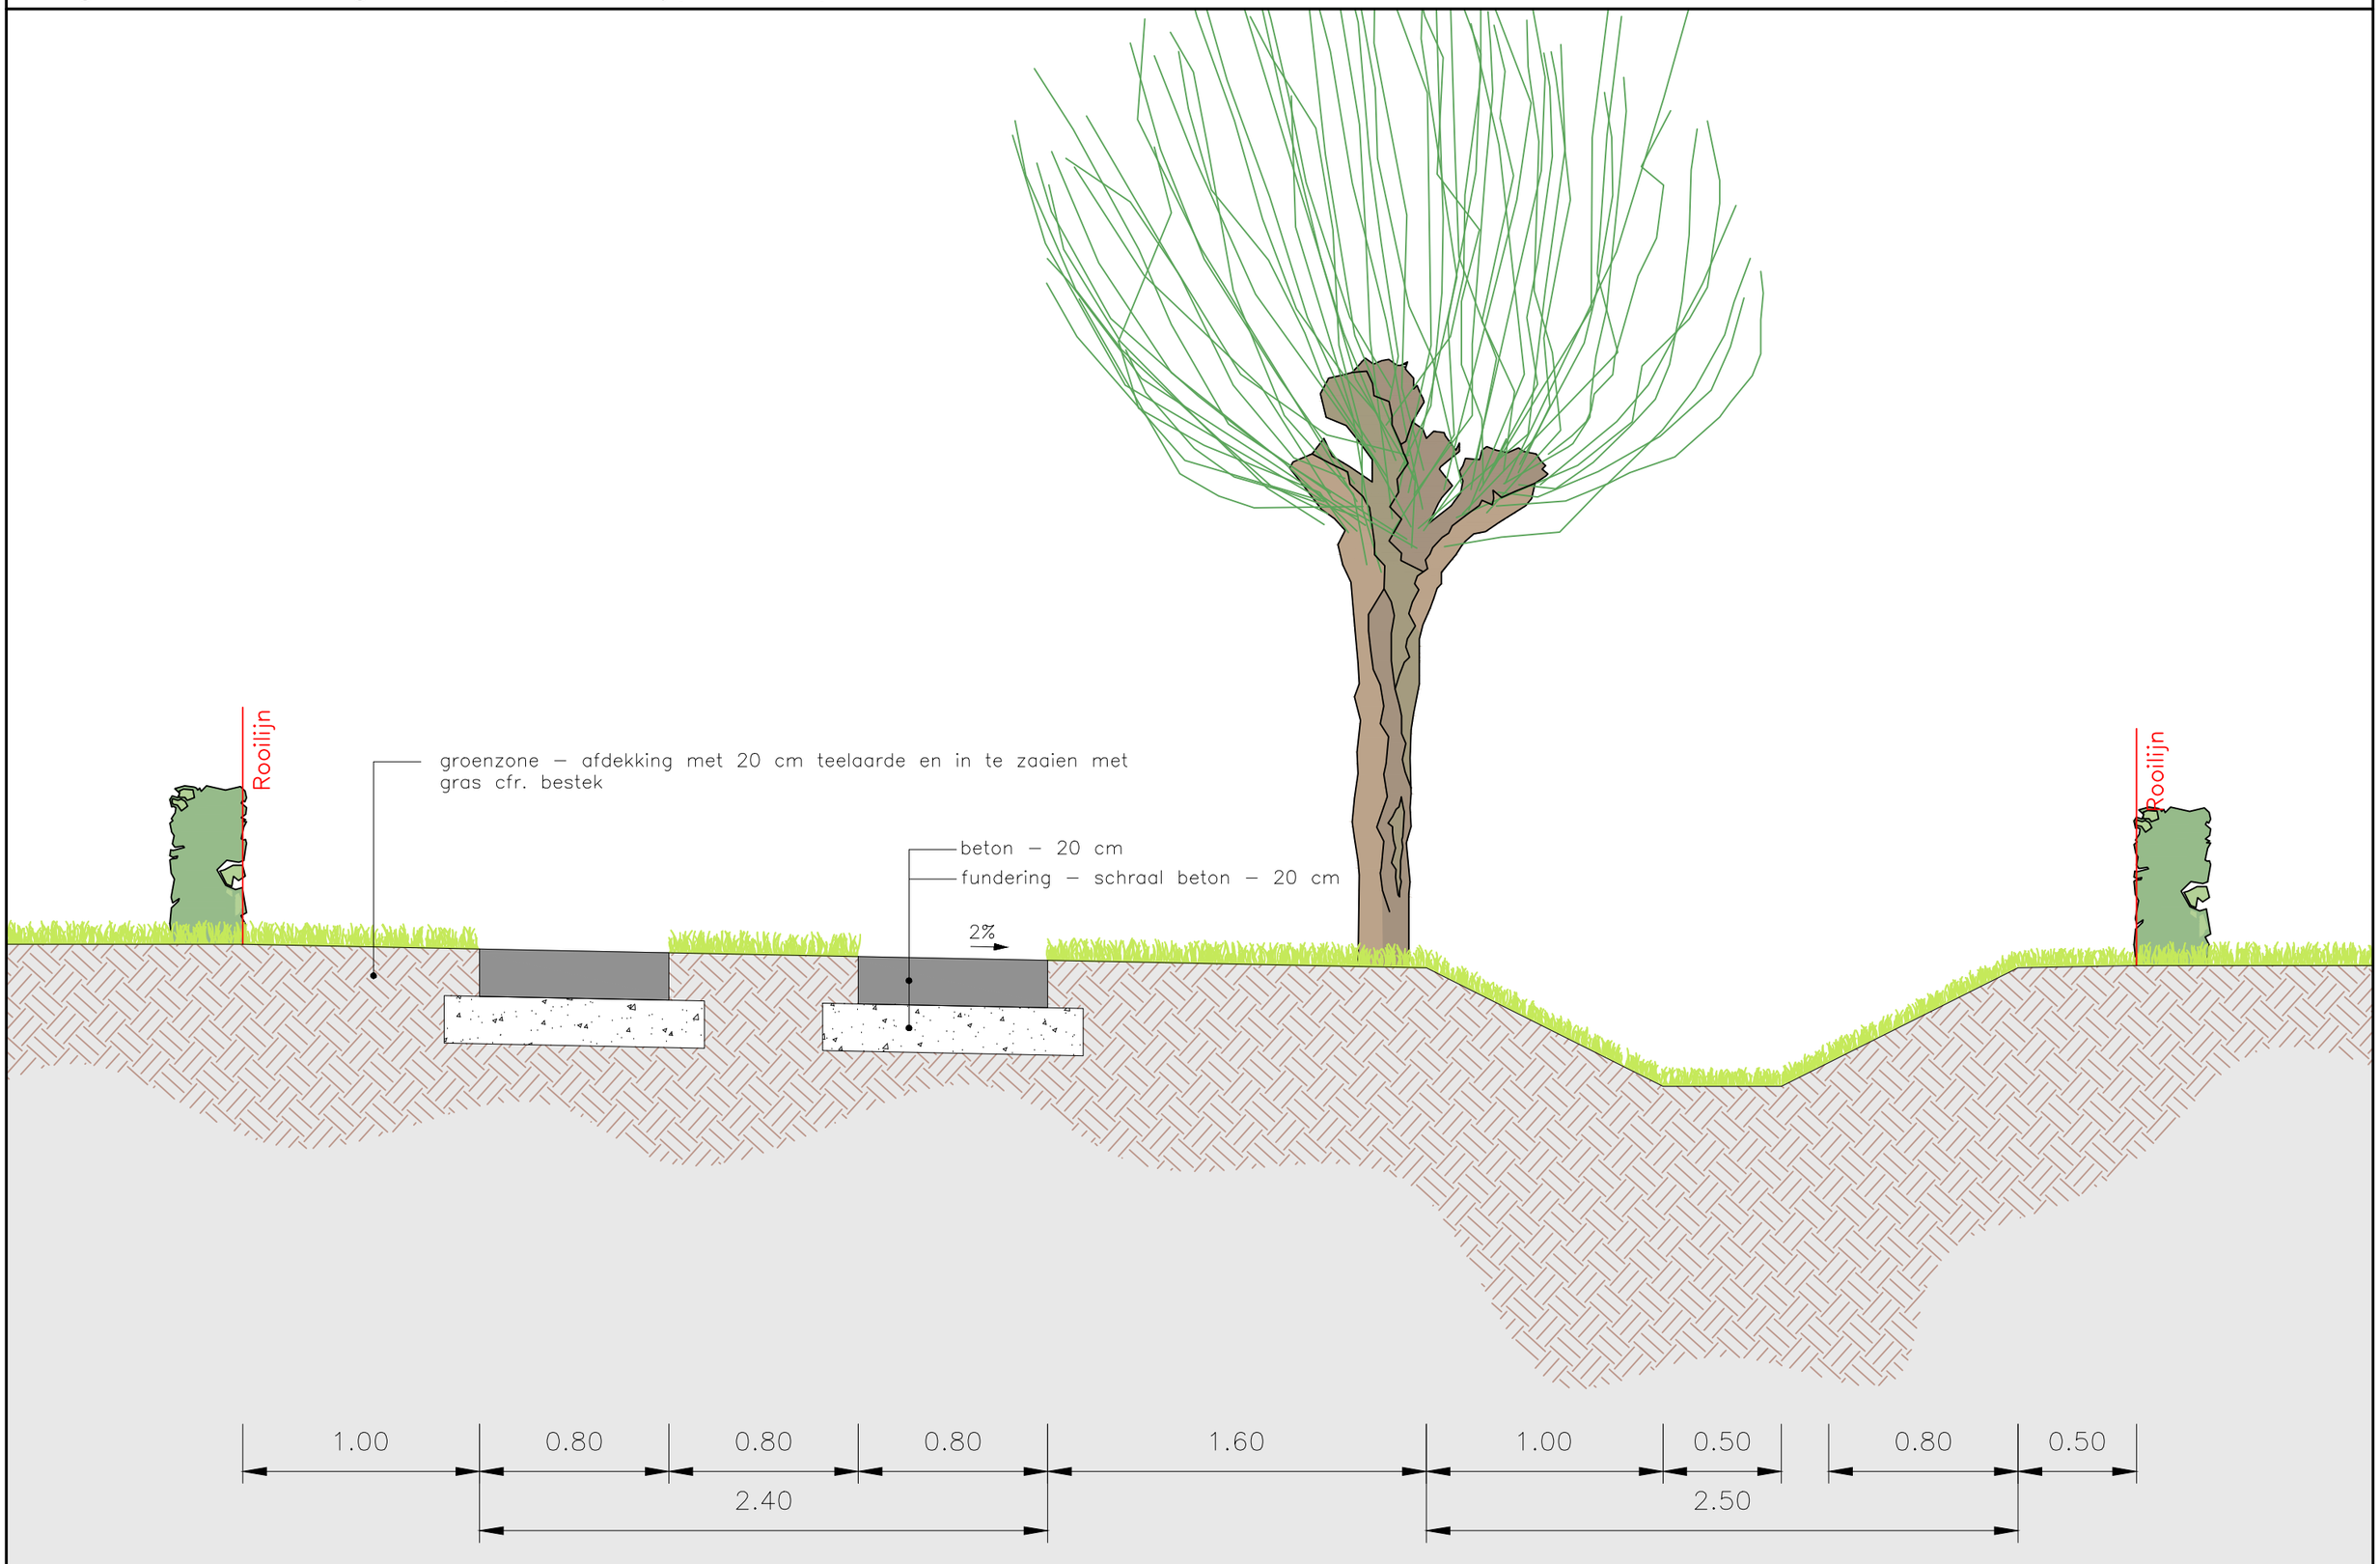

11/01/2019 - E:\Dropbox (Quadrant)\Wegenis 2007\BEGIJNENDIJK\Beekstraat_4538\04-voorontwerp-OF1\A-plannen\Versie 2\4538 - voorontwerp - 2019.01.11.dwg

Wegenis- en rioleringsontwerp 4538 - dwarsprofielen D1 en D2 - schaal: 1/200

Dwarsprofiel 1

bestaande hoogte

ontworpen hoogte

VERGELIJKINGSVLAK : 15.00 m.

1	BESTAANDE TERREINHOOGTEN	0.00	4.00	8.00	12.00	16.00	20.00	24.00	25.00	26.00	30.00	34.00	38.00
2	BESTAANDE TUSSENAFSTANDEN	7.41	13.03	14.53	14.44	12.37	6.03	5.58	7.53	14.15	12.53	14.20	
3	HOOGTEN ONTWERP												
4	LENGTEPROFIELNUMMERS												

Autodesk Docs://Gemeente Lanaken/4538 Wegenis Rioleringsontwerp gelijkvloers/4538 Wegenis Rioleringsontwerp gelijkvloers_centraal.rvt, 2/10/2025 3:09:41 PM

Wegenis- en rioleringsontwerp 4538 - dwarsprofielen D1 en D2 - schaal: 1/200

1	BESTAANDE TERREINHOOGTEN	0	0	0	0	0	0	0	0	0	0	0
2	BESTAANDE TUSSENAFSTANDEN	7.24	11.94	14.53	15.44	10.12	11.08	12.07	12.81	12.43	12.28	6.75
3	HOOGTEN ONTWERP											
4	LENGTEPROFIELNUMMERS											

Wegenis- en rioleringsontwerp 4538 - dwarsprofiel D3 - schaal: 1/200

Dwarsprofiel 3

bestaande hoogte

ontworpen hoogte

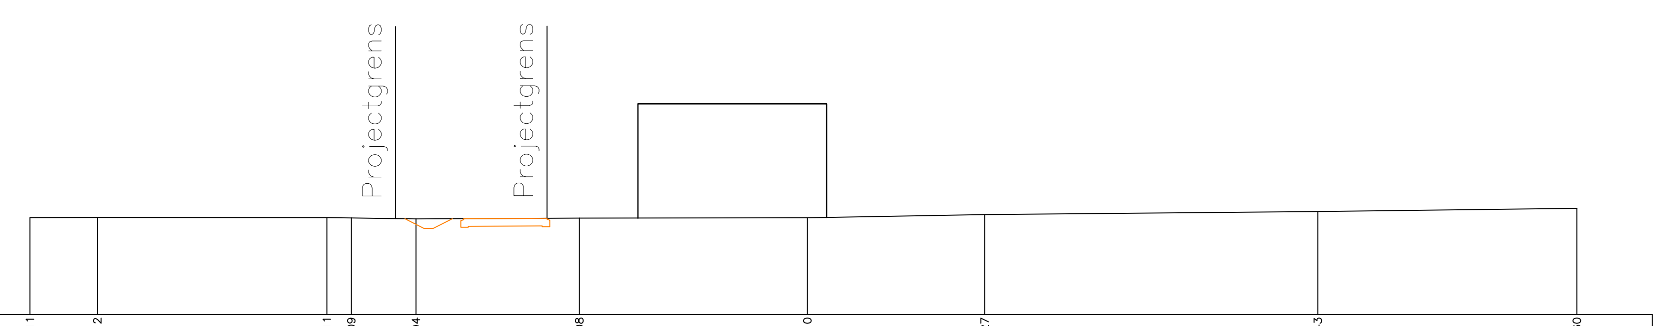

VERGELIJKINGSVLAK : 15.00 m.

1	BESTAANDE TERREINHOOGTEN	20.11	20.12	20.11	20.09	20.04	20.08	20.10	20.27	20.43	20.60	
2	BESTAANDE TUSSENAFSTANDEN	3.57	12.14	1.29	3.42	8.65	12.07	9.38	17.63	13.71		
3	HOOGTEN ONTWERP											
4	LENGTEPROFIELNUMMERS											

11/01/2019 - E:\Dropbox (Quadrant)\Wegenis 2007\BEGIJNENDIJK\Beekstraat_453804-voorontwerp-OF1A-plannen\Versie 24538 - voorontwerp - 2019.01

Wegenis- en rioleringsontwerp 4538 - lengteprofiel L1 - lengteschaal: 1/500 - hoogteschaal: 1/50

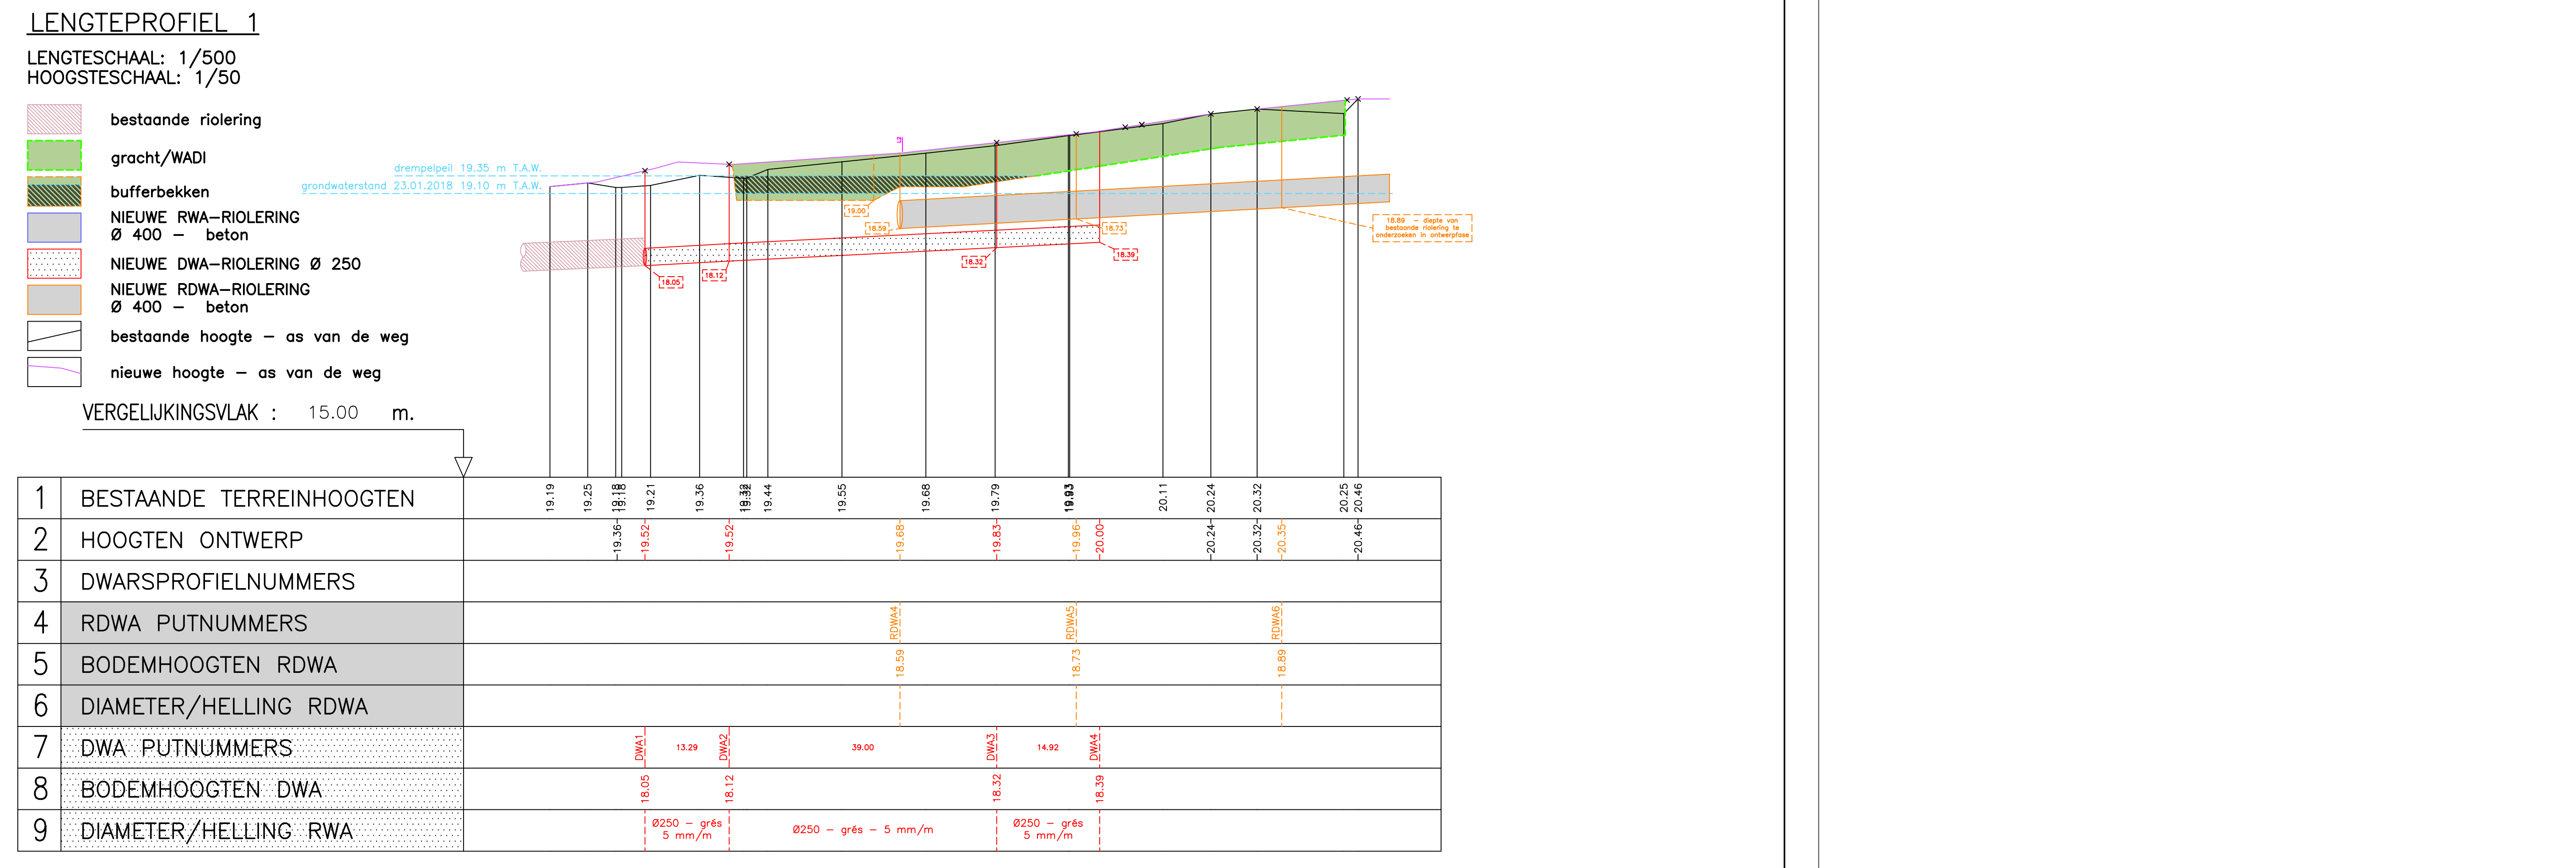

LENGTEPROFIEL 2

LENGTESCHAAL: 1/500
HOOGSTESCHAAL: 1/50

- bestaande riolering
- gracht/WADI
- bufferbekken
- NIEUWE RWA–RIOLERING Ø 400 – beton
- NIEUWE DWA–RIOLERING Ø 250
- NIEUWE RDWA–RIOLERING Ø 400 – beton
- bestaande hoogte – as van de weg
- nieuwe hoogte – as van de weg

VERGELIJKINGSVLAK : 15.00 m.

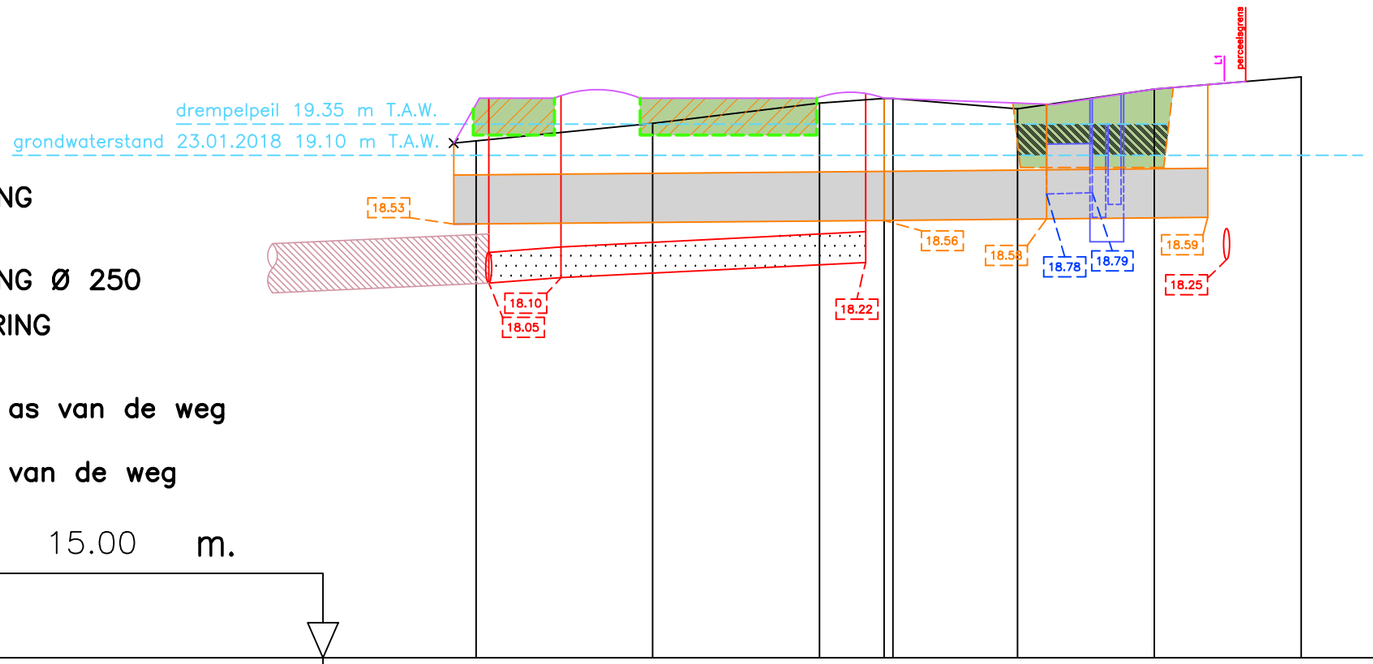

1	BESTAANDE TERREINHOOGTEN	19.21 · 19.35 · 19.52 · 19.56 · 19.58 · 19.47 · 19.64 · 19.73
2	HOOGTEN ONTWERP	19.52 · 19.61 · 19.66 · 19.70 · 19.65
3	DWARSPROFIELNUMMERS	
4	RDWA PUTNUMMERS	RDWA1 · 35.09 · RDWA2 · 13.27 · RDWA3 · 13.13 · RDWA4
5	BODEMHOOGTEN RDWA	18.53 · 18.56 · 18.58 · 18.59
6	DIAMETER/HELLING RDWA	Ø400 beton 1 mm/m · Ø400 – beton 1 mm/m · Ø400 – beton 1 mm/m Ø400 – beton 1 mm/m
7	DWA PUTNUMMERS	DWA1 · 8.73 · DWA4 · 24.85 · DWA5
8	BODEMHOOGTEN DWA	18.05 · 18.10 · 18.22
9	DIAMETER/HELLING RWA	Ø250 grès 5 mm/m · Ø250 – grès – 5 mm/m

11/01/2019 - E:\Dropbox (Quadrant)\Wegenis 2007\BEGIJNENDIJK\Beekstraat_4538\04-voorontwerp-OF1\A-plannen\Versie 2\4538 - voorontwerp - 2019.01.11.dwg

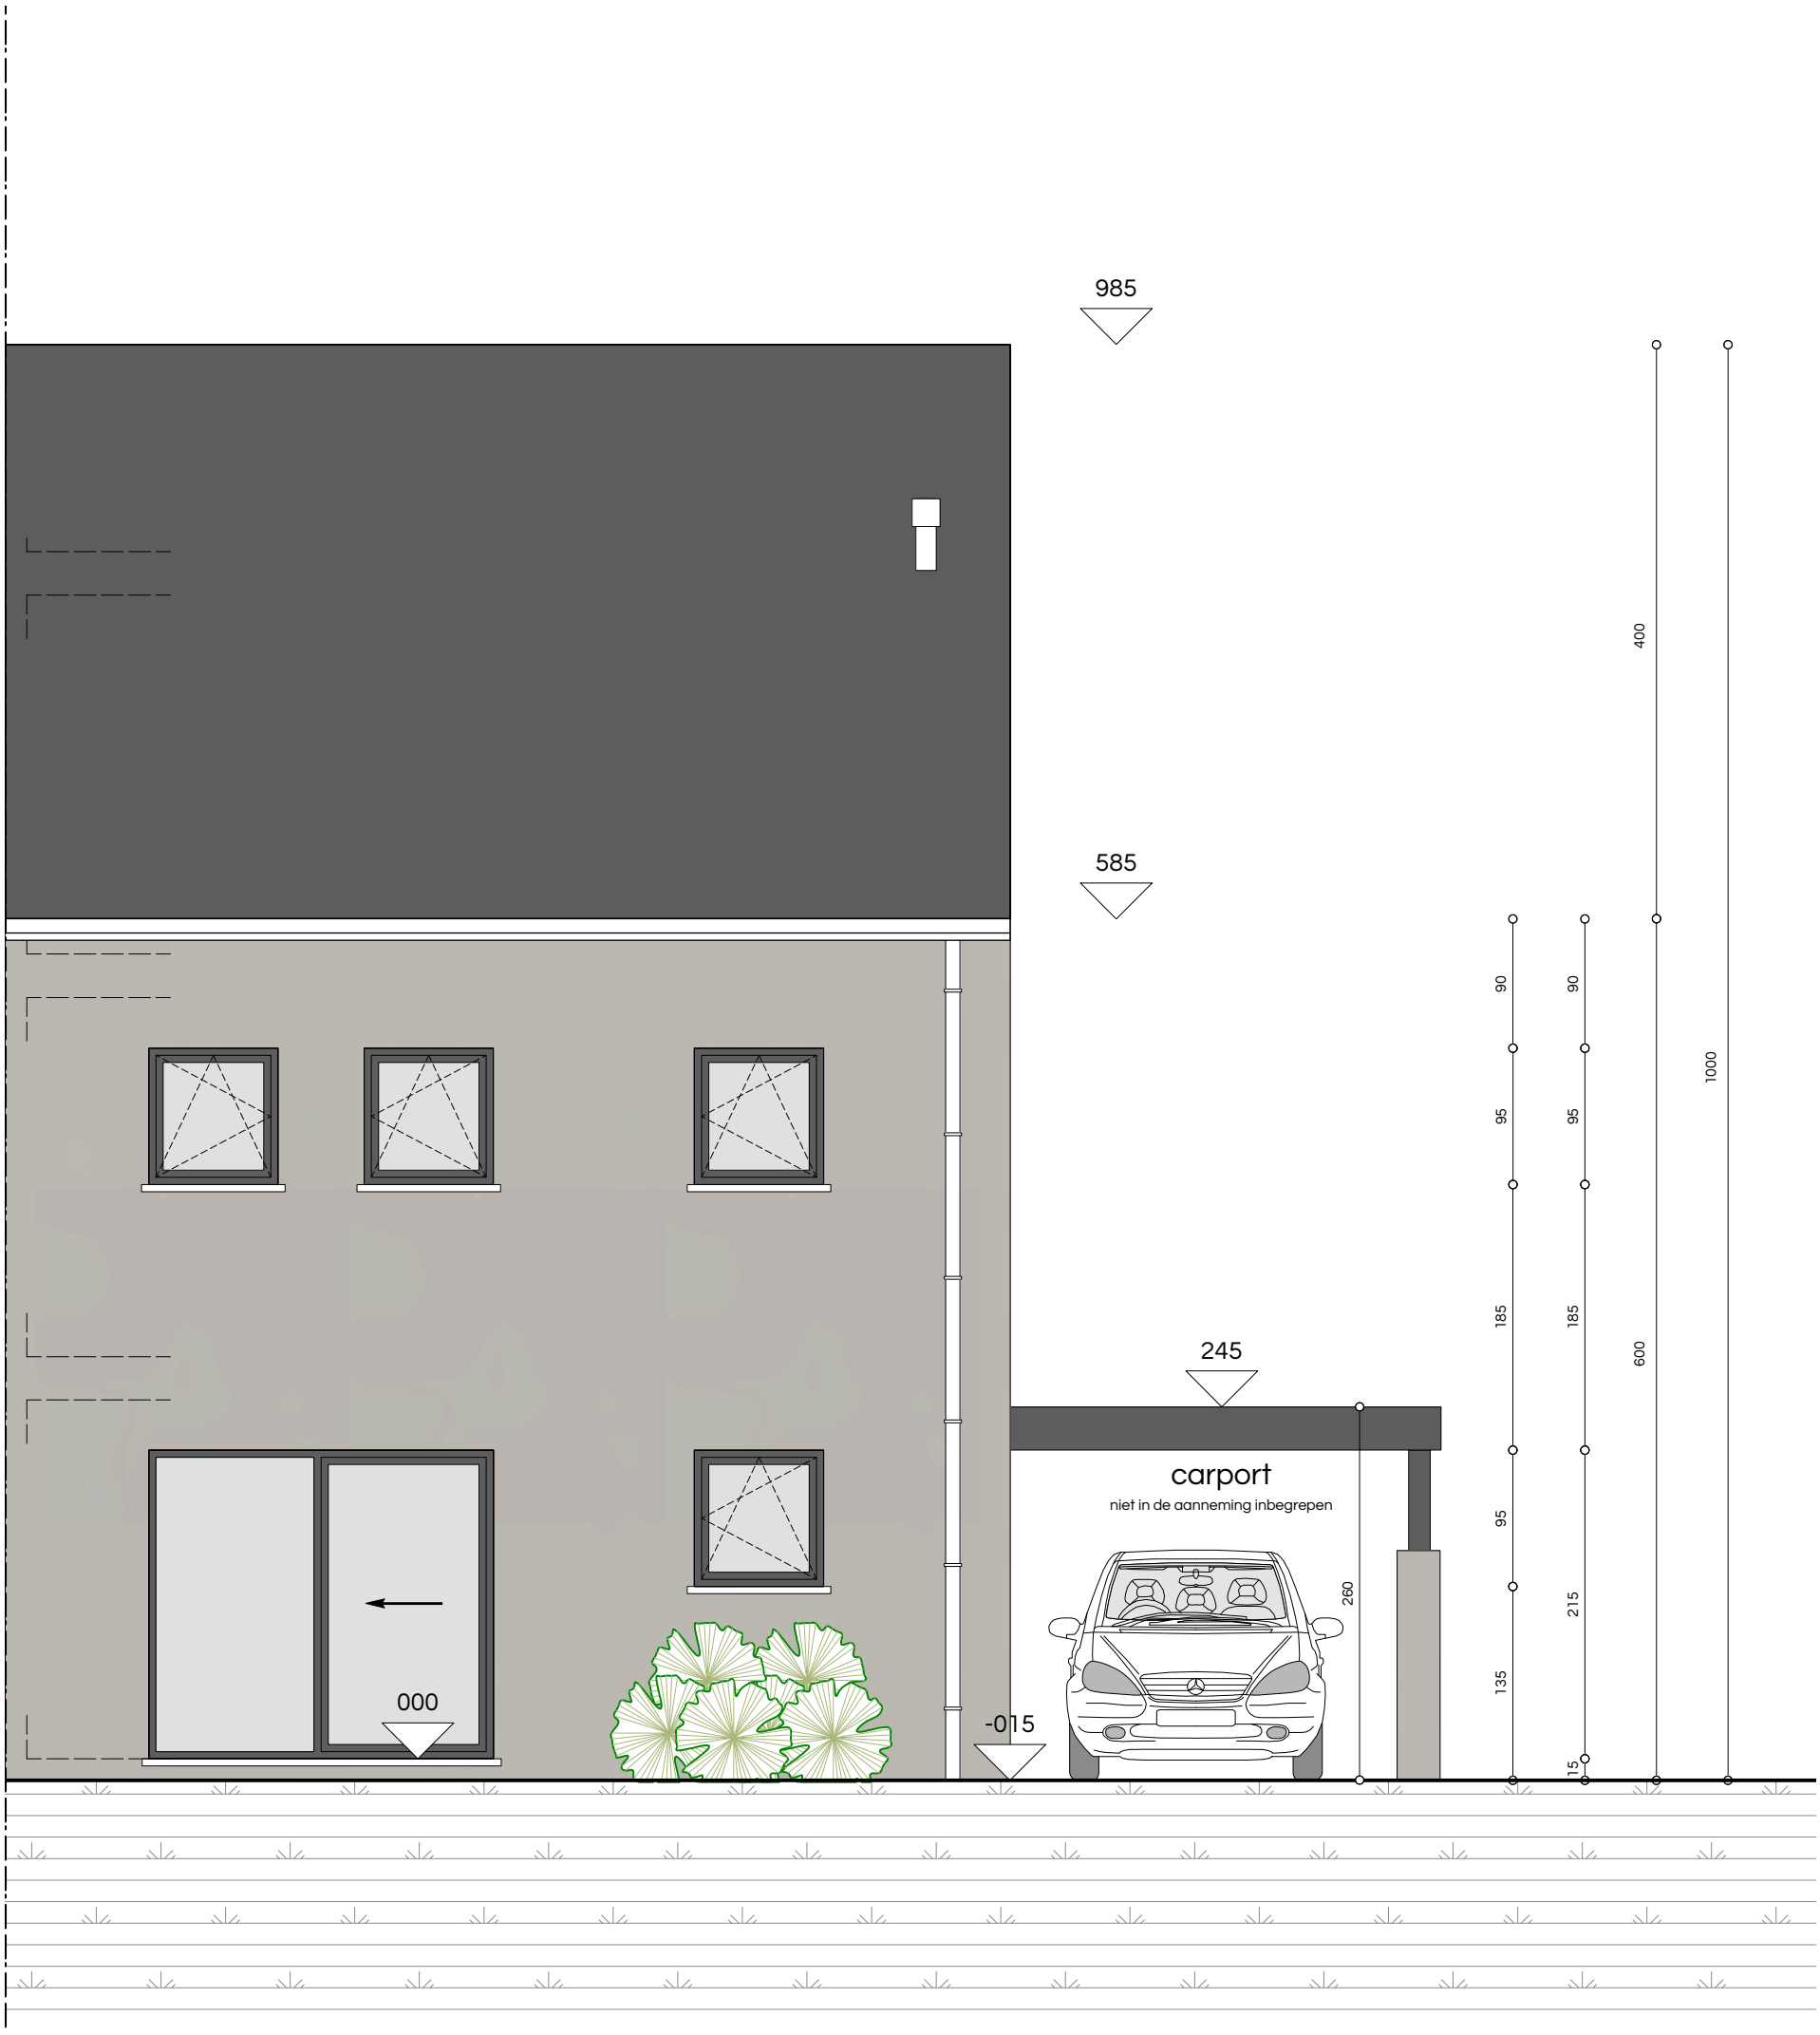

schaal 0 1 2

ARCHITECT	Architectenassociatie ATRIO nv BELLIS Laurent Prinsstraat 5 2000 ANTWERPEN tel 03 234 91 06 fax 03 227 45 82 mail info@atrio.be	BOUWHEER	ABRIC 2 NV PEETERS Ann Werchtersesteenweg 126 3150 HAACHT	OPDRACHT	BOUWEN VAN EEN EENGEZINSWONING Beekstraat LOT 1 3130 BEGIJNENDIJK VLAAMS-BRABANT (BETEKOM)
PLAN	SCHAAL 1/50 AANZICHT ACHTERGEVEL (BA_BEEKSTRAATLOT1_G_N_A)	DOSSIER	18 W 140		

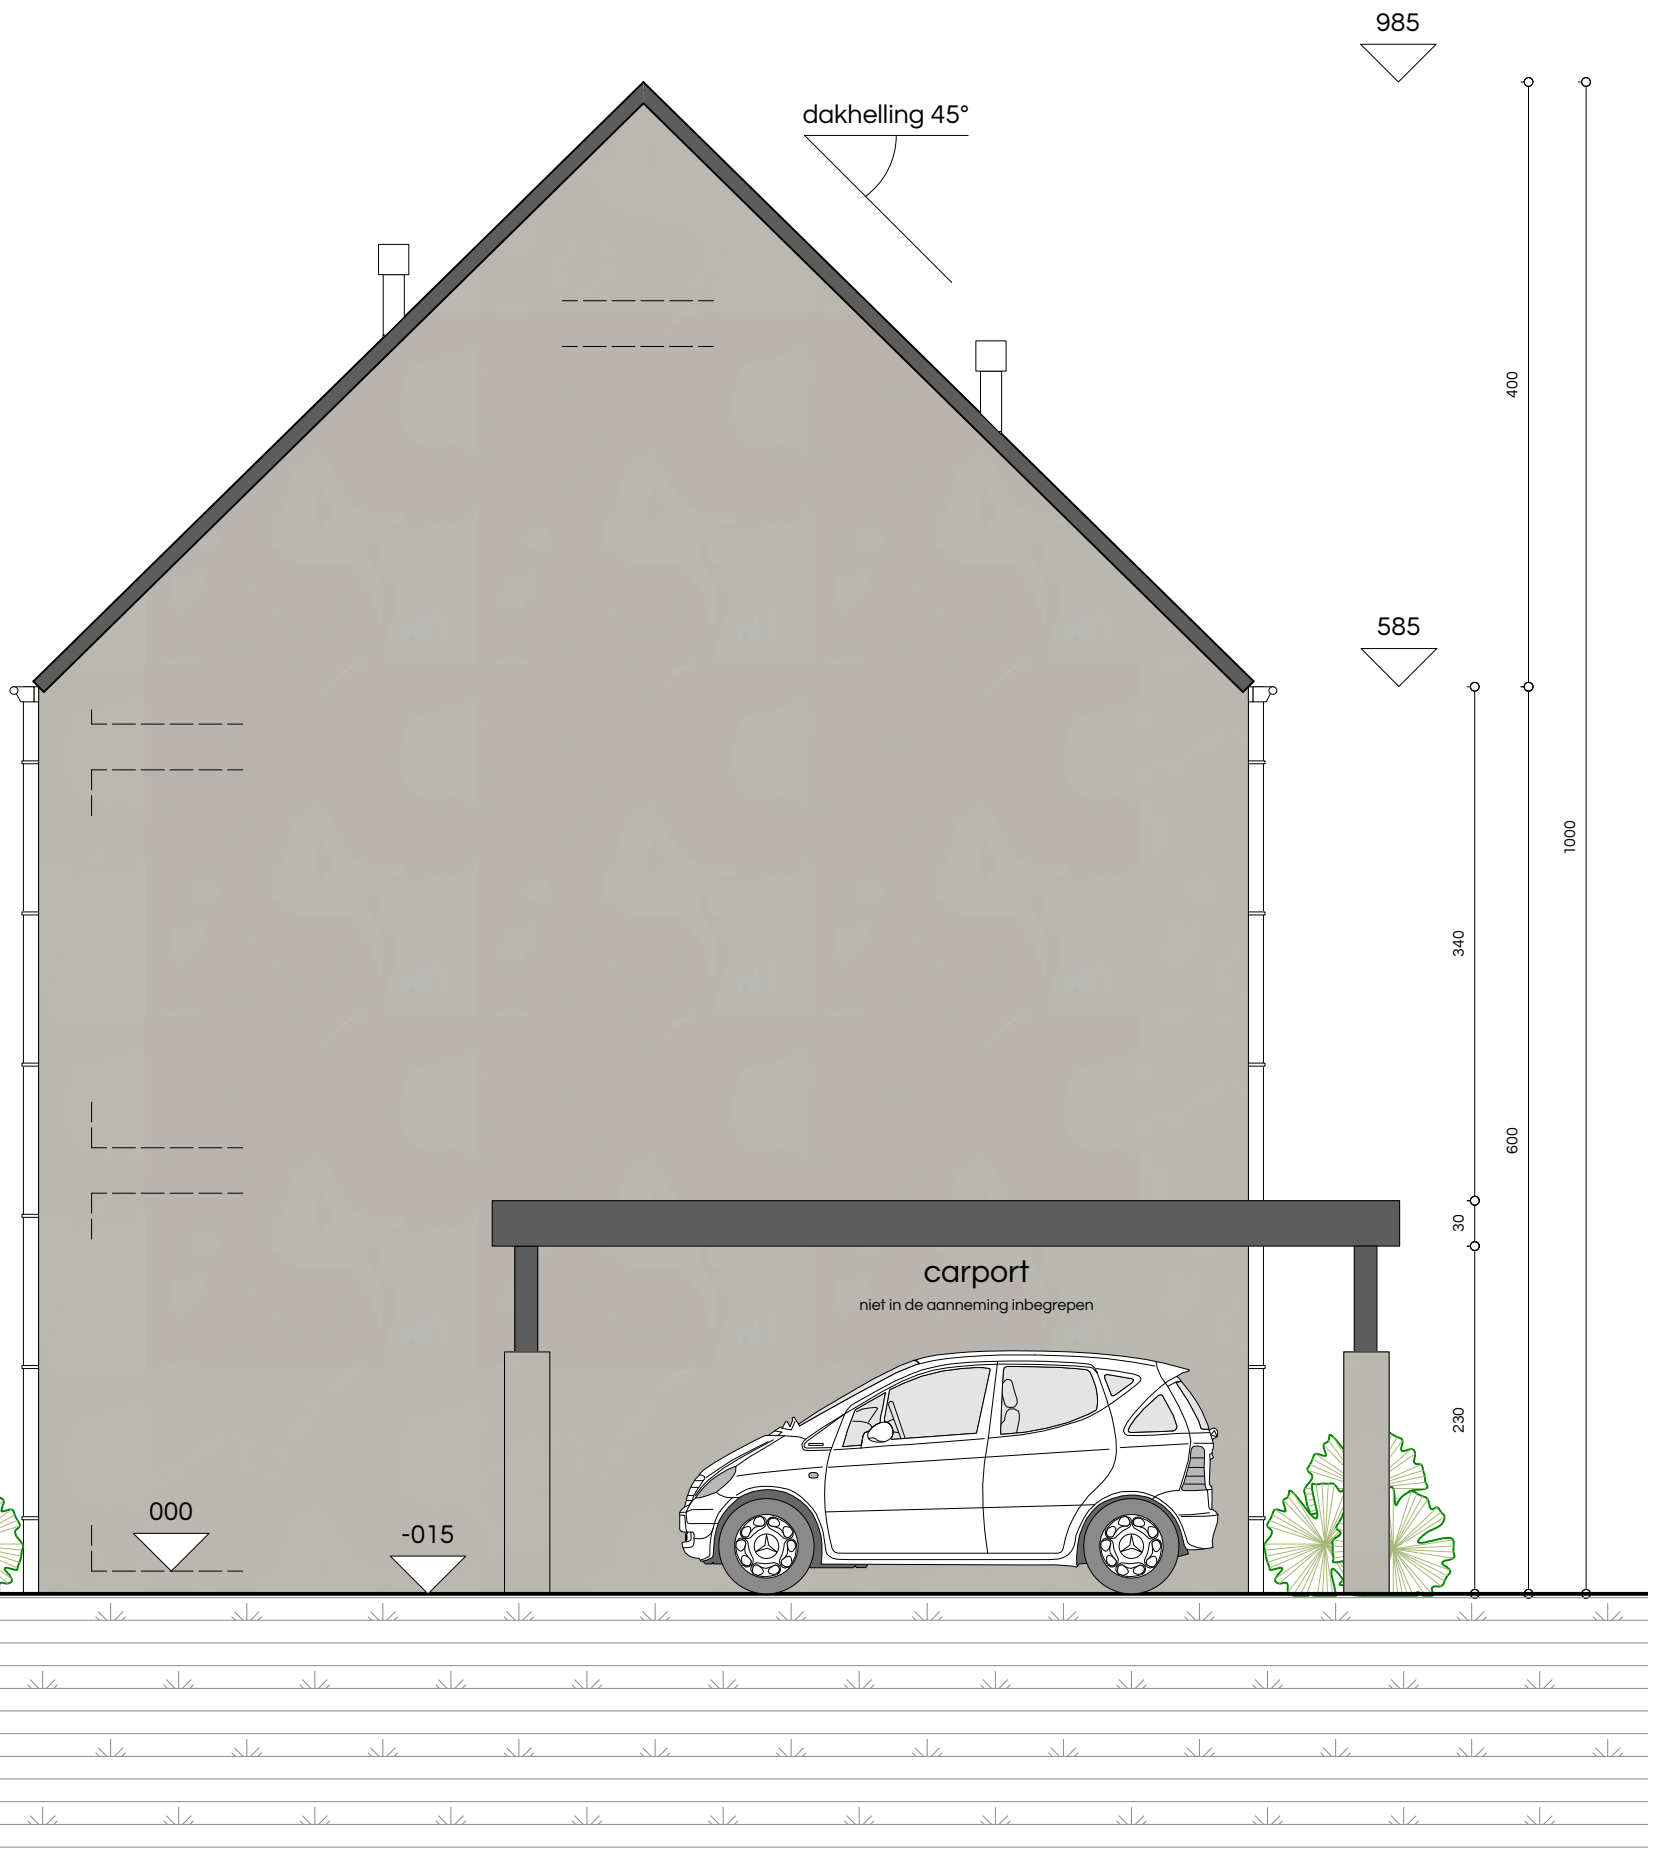

0 1 2
schaal

ARCHITECT	Architectenassociatie ATRIO nv BELLIS Laurent Prinsstraat 5 2000 ANTWERPEN tel 03 234 91 06 fax 03 227 45 82 mail info@atrio.be	BOUWHEER	ABRIC 2 NV PEETERS Ann Werchtersesteenweg 126 3150 HAACHT
OPDRACHT	BOUWEN VAN EEN EENGEZINSWONING Beekstraat LOT 1 3130 BEGIJNENDIJK VLAAMS-BRABANT (BETEKOM)	PLAN	SCHAAL 1/50 AANZICHT LINKERGEVEL (BA_BEEKSTRAATLOT1_G_N_L)
DOSSIER	18 W 140		

LEGENDE GRONDPLANNEN, AANZICHTEN EN SNEDEN

GEVEL METSELWERK

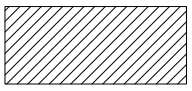

SNELBOUW METSELWERK

BETON

WELFSELS

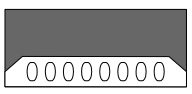

ISOLATIE

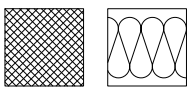

GEVELSTEEN
GRIJS GENUANCEERD

GRINDBALAST

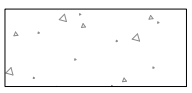

AANVULLING MET GESTABILISEERD ZAND

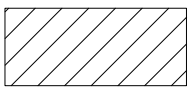

LEGENDE INPLANTINGSPLAN PRIVé DOMEINEN

HORIZONTAAL DAKOPPERVLAK HOOFDWONING

PLAT DAK CARPORT

TERRAS & OPRIT & TOEGANGSPAD IN WATERDOORLATENDE MATERIALEN

PERCEEL

LEGENDE INPLANTINGSPLAN OPENBARE DOMEINEN

RIJBAAN - BETONVERHARDING

VERHARDING PLEIN - KASSEIEN GEVOEGD MET SPLIT

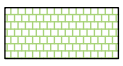

RIJSTROKEN - BETONVERHARDING

GROENZONE OPENBAAR DOMEIN

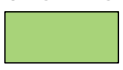

BUFFERBEKKEN

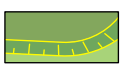

GRACHT

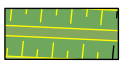

BESCHOEIING GRACHTEINDE

UITSTROOMVLAK HUISAANSLUITINGEN

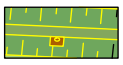

HAAG

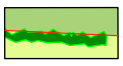

AFVOERGOOT MET DEKPLAAT

DWA-RIOLERING MET ROND DEKSEL

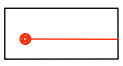

DWA-RIOLERING MET VIERKANT DEKSEL

RDWA-RIOLERING MET ROND DEKSEL

RDWA-RIOLERING MET VIERKANT DEKSEL

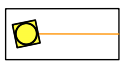

DWA-HUISAANSLUITING

RWA-HUISAANSLUITING

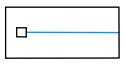

KUNSTWERK

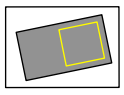

RWA-RIOLERING MET ROND DEKSEL

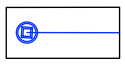

RWA-RIOLERING MET VIERKANT DEKSEL

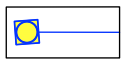

KNOTWILG

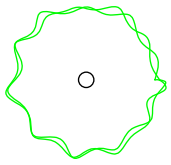

STRAATBOOM

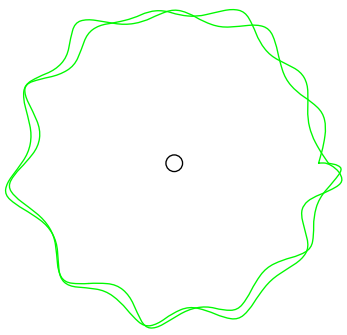

ARCHITECT	Architectenassociatie ATRIO nv BELLIS Laurent Prinsstraat 5 2000 ANTWERPEN tel 03 234 91 06 fax 03 227 45 82 mail info@atrio.be	BOUWHEER	ABRIC 2 NV PEETERS Ann Werchtersesteenweg 126 3150 HAACHT	OPDRACHT	BOUWEN VAN EEN EENGEZINSWONING Beekstraat LOTEN 1-13 3130 BEGIJNENDIJK VLAAMS-BRABANT (BETEKOM)	PLAN	LEGENDE (BA_BEEKSTRAATLOTEN1-13_L_N)	DOSSIER	18 W 140

MATERIALEN

GEVELSTEEN	grijsbruin genuanceerd
DAKBEDEKKING	pannen zwart
BUITENSCHRIJNWERK	PVC donkergrijs genuanceerd
GOTEN EN AFVOEREN	zink
DORPELS	blauwe steen

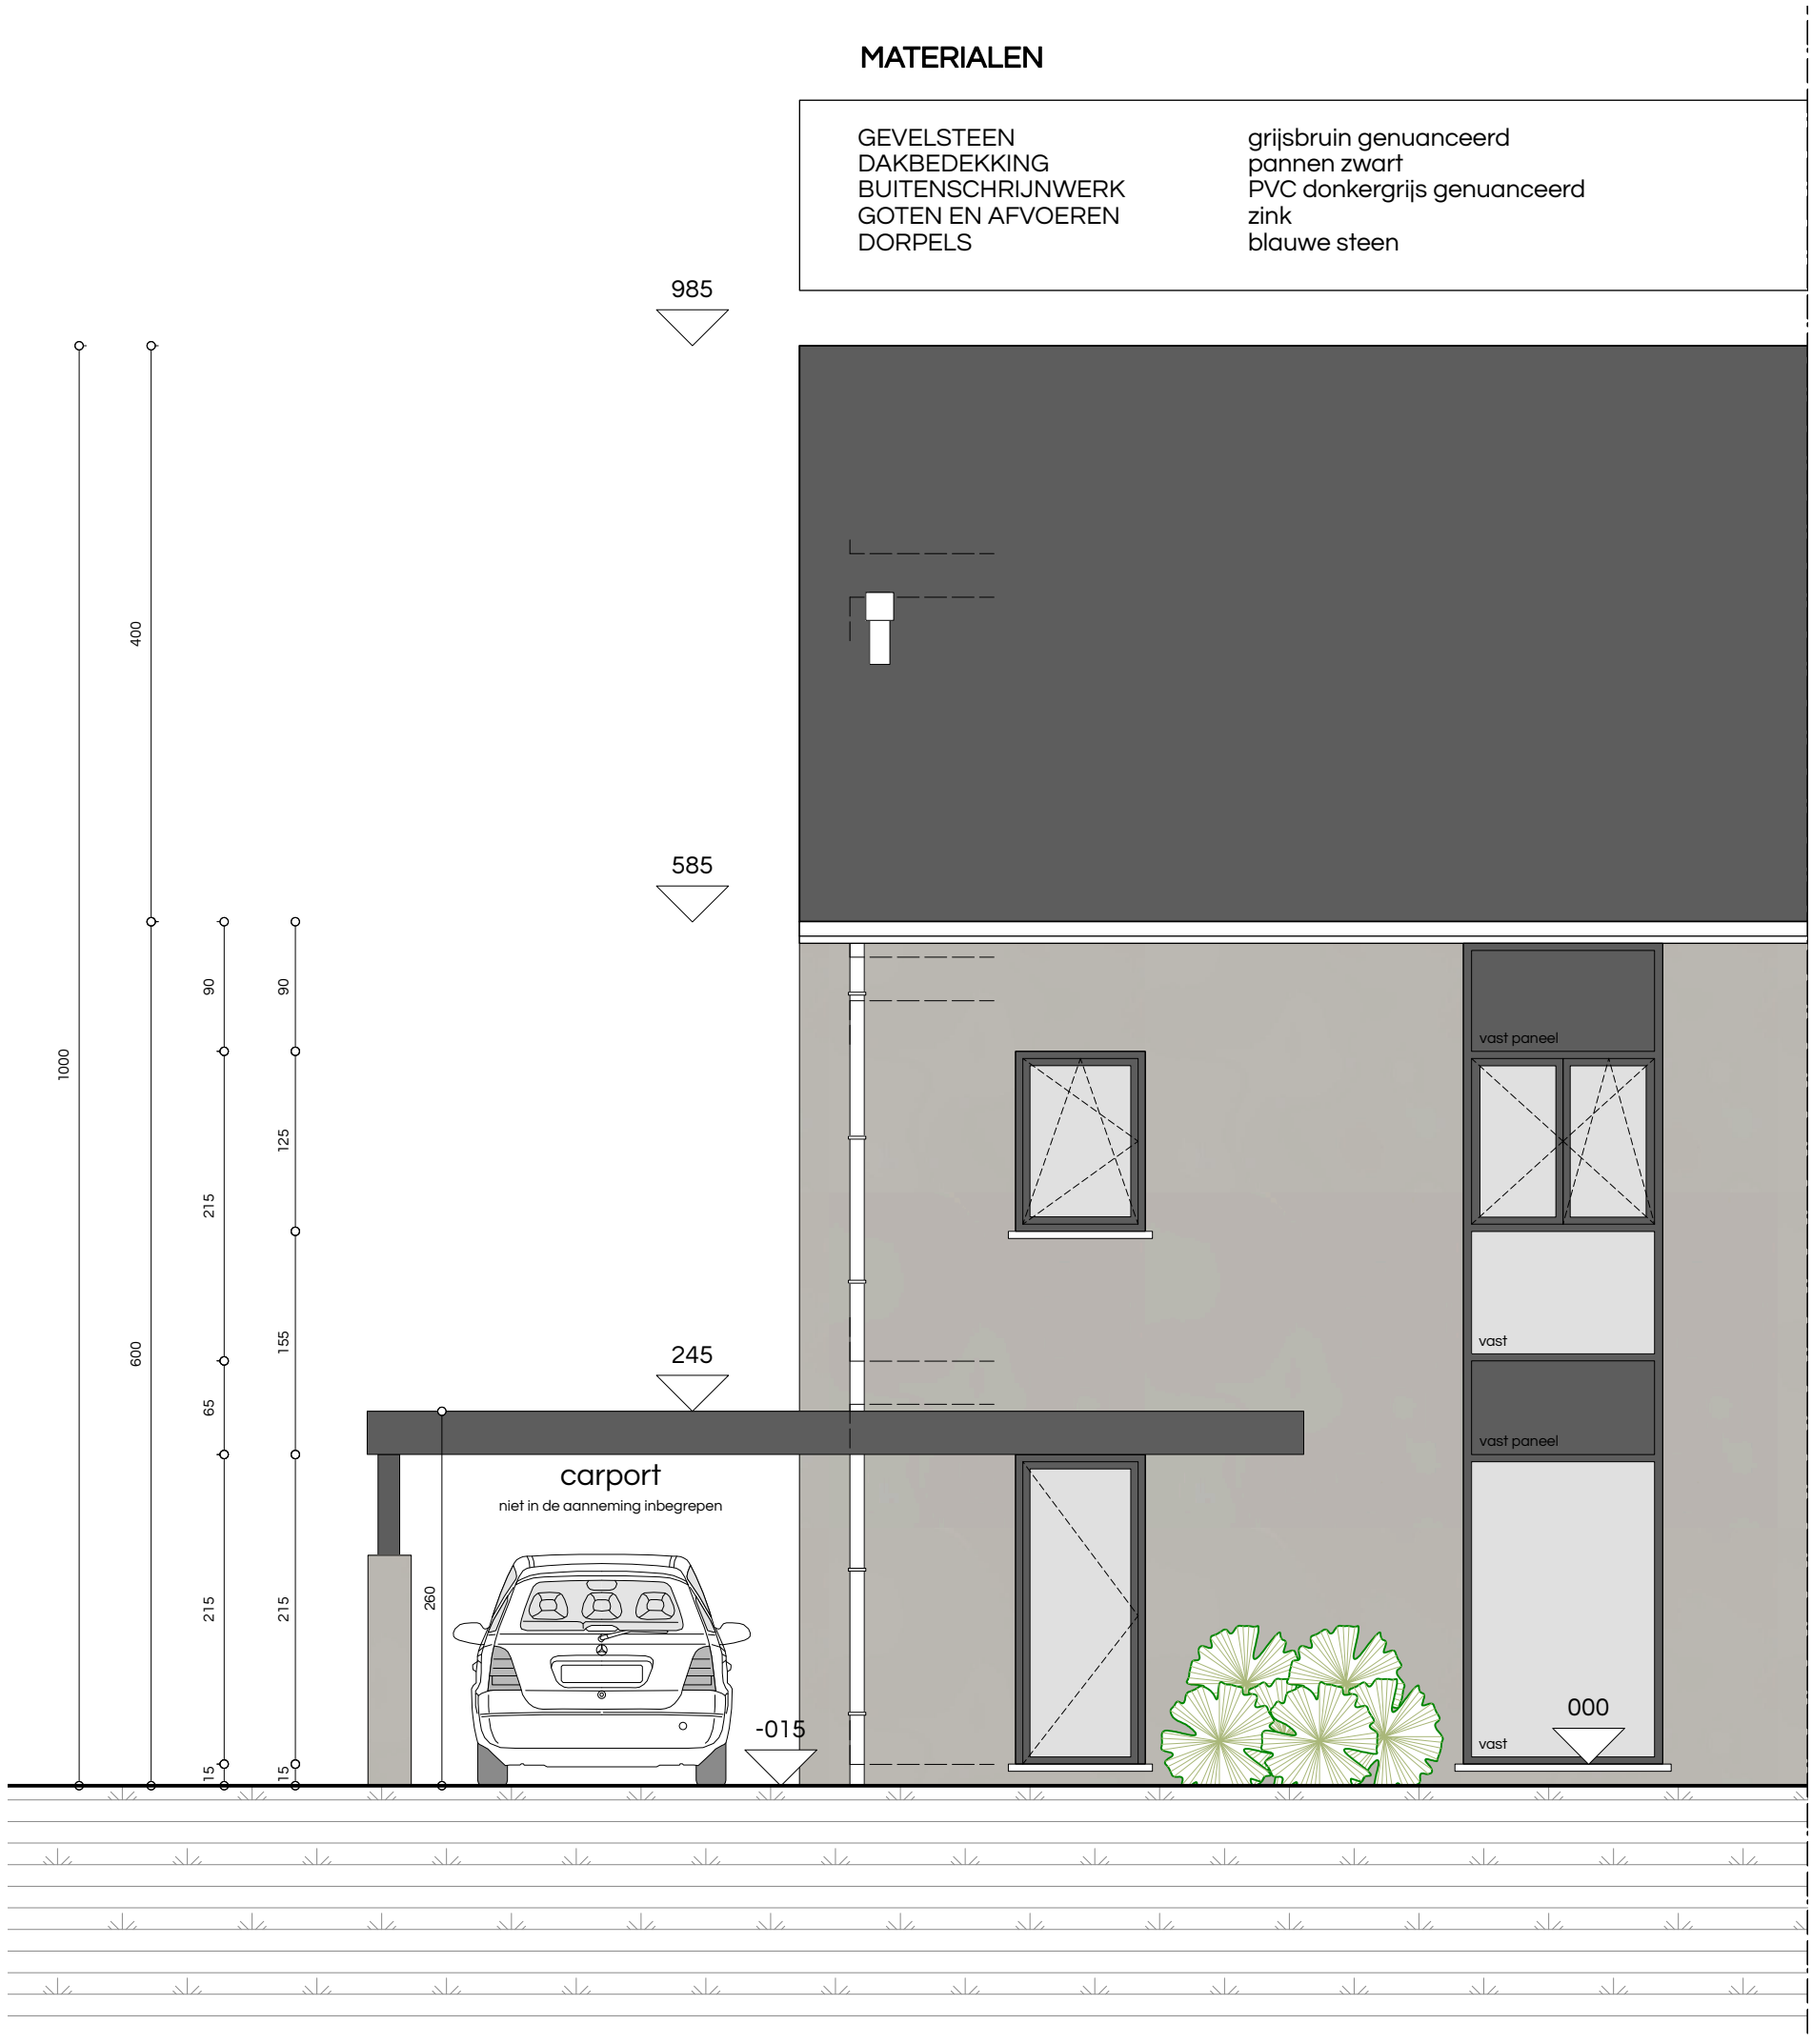

schaal 0 1 2

ARCHITECT	Architectenassociatie ATRIO nv BELLIS Laurent Prinsstraat 5 2000 ANTWERPEN tel 03 234 91 06 fax 03 227 45 82 mail info@atrio.be	BOUWHEER	ABRIC 2 NV PEETERS Ann Werchtersesteenweg 126 3150 HAACHT	OPDRACHT	BOUWEN VAN EEN EENGEZINSWONING Beekstraat LOT 1 3130 BEGIJNENDIJK VLAAMS-BRABANT (BETEKOM)	PLAN	SCHAAL 1/50 AANZICHT VOORGEVEL (BA_BEEKSTRAATLOT1_G_N_V)	DOSSIER	18 W 140

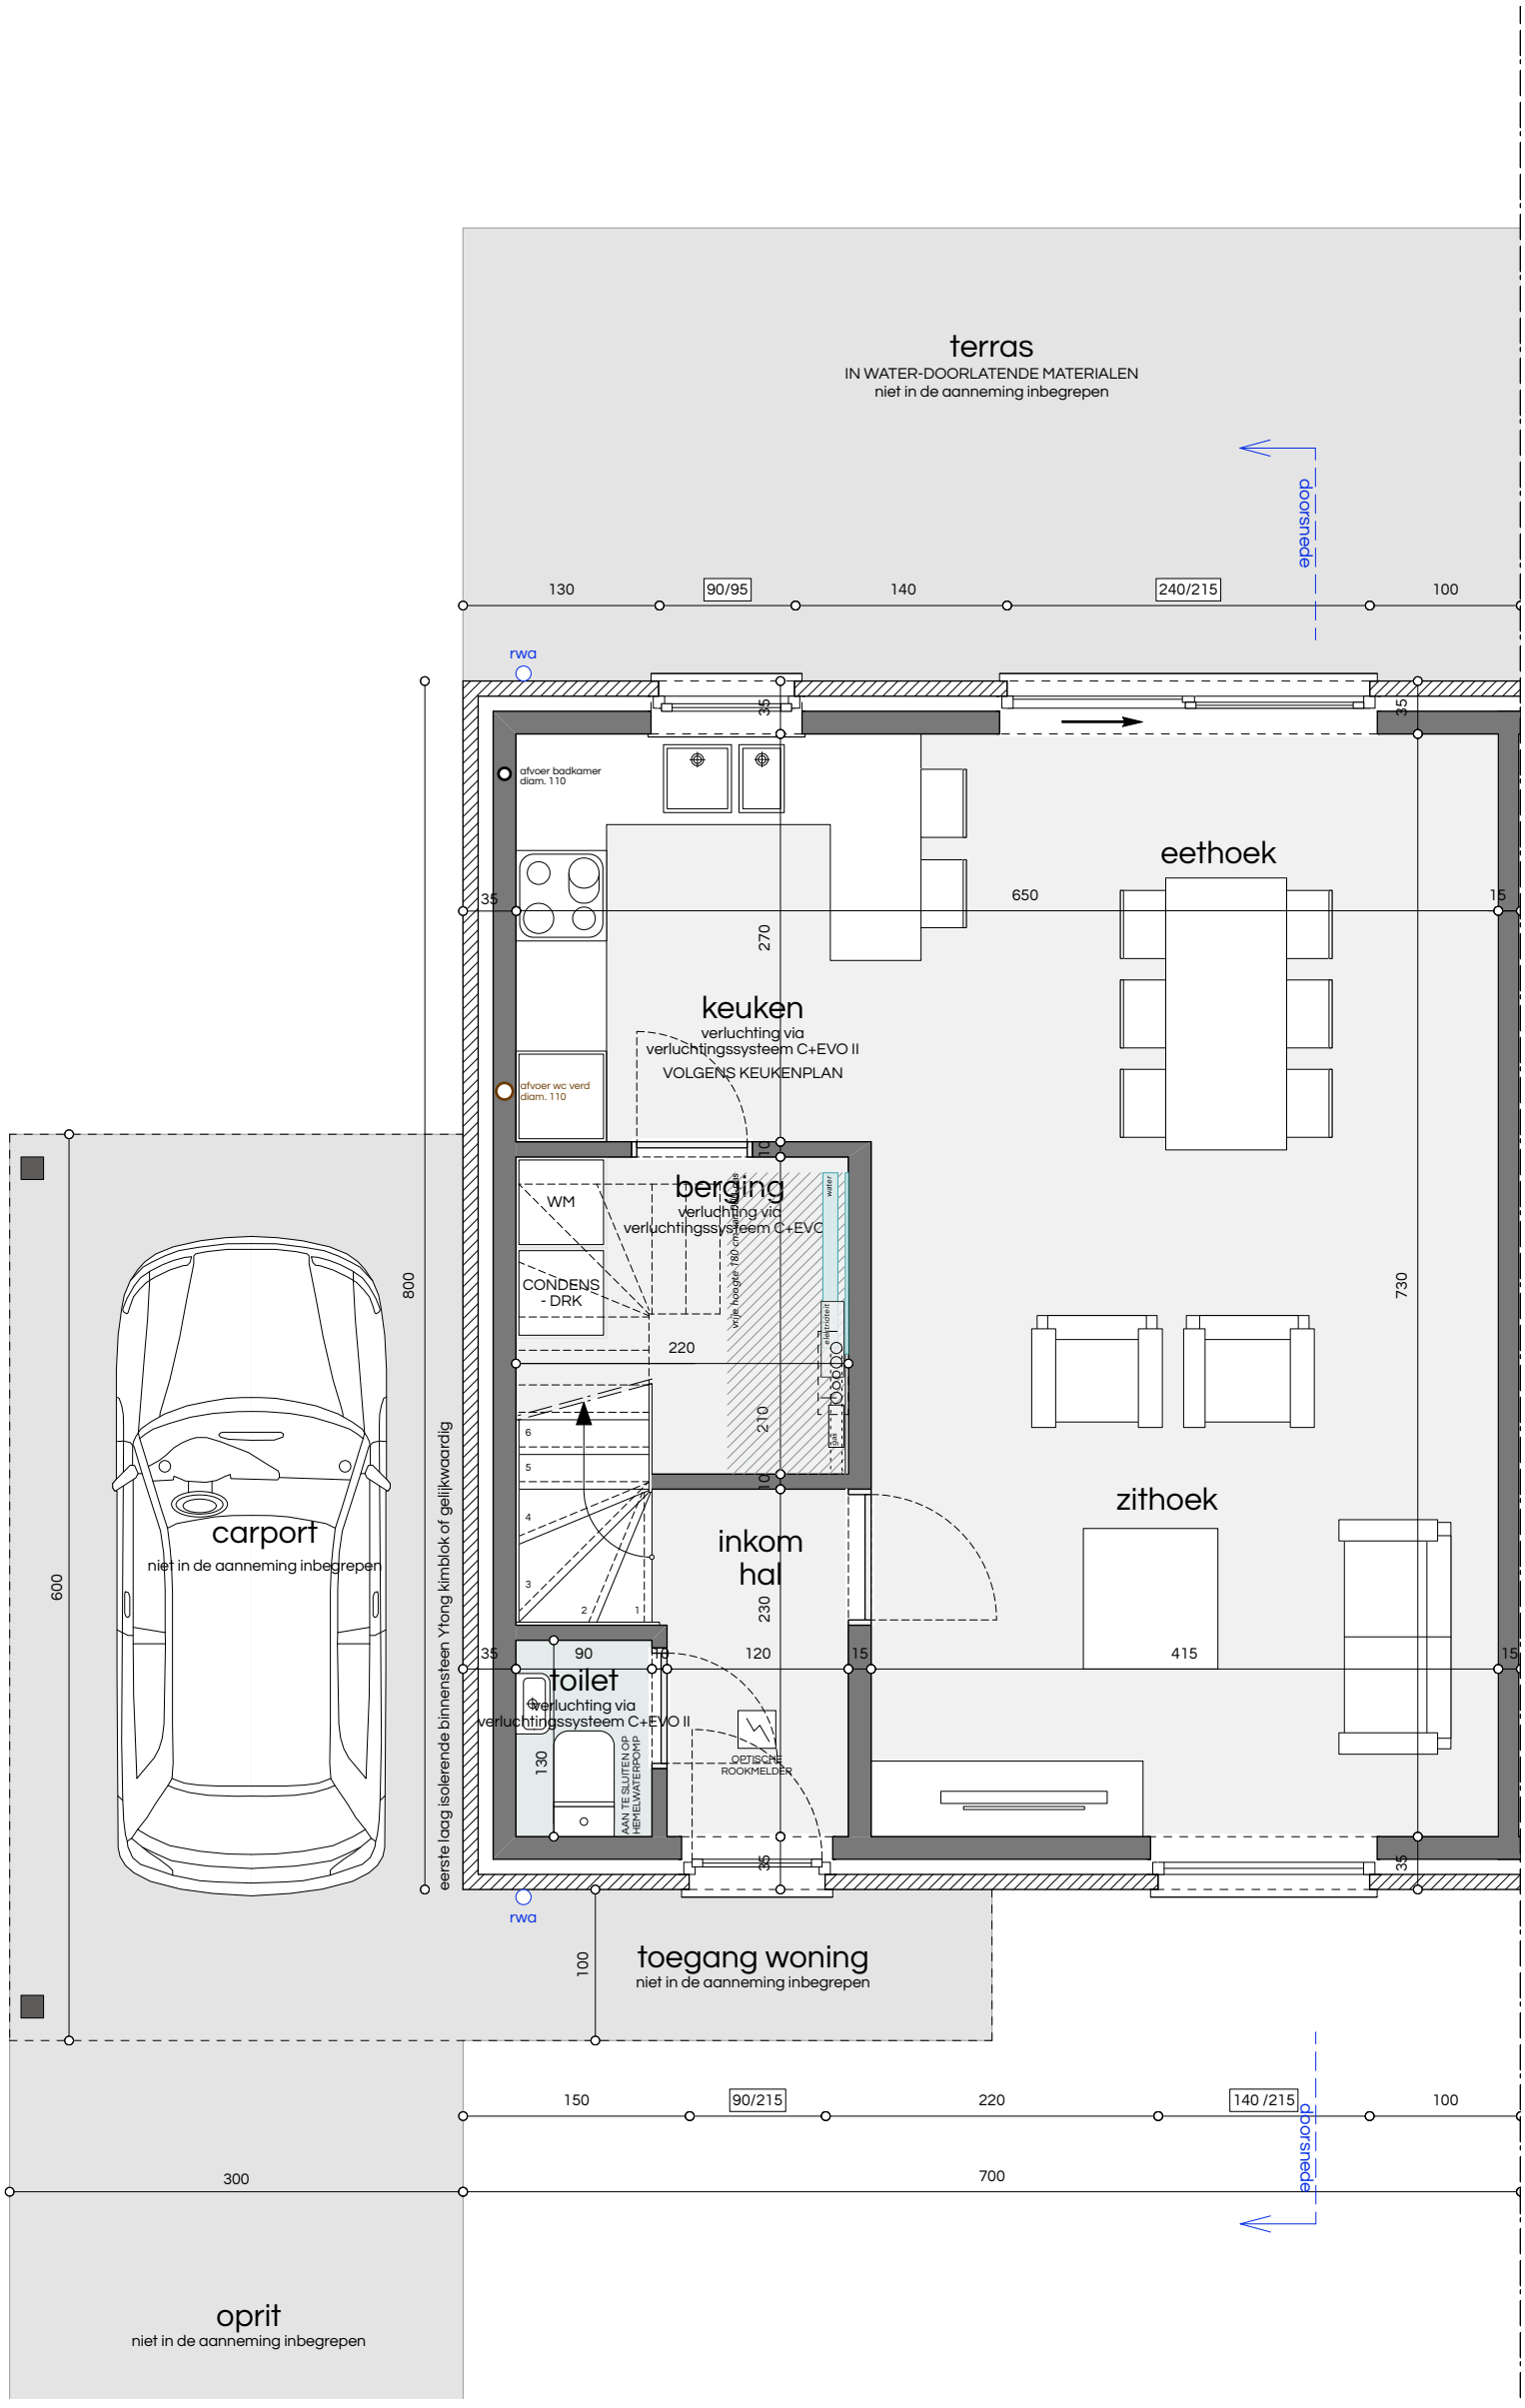

ARCHITECT	Architectenassociatie ATRIO nv BELLIS Laurent Prinsstraat 5 2000 ANTWERPEN tel 03 234 91 06 fax 03 227 45 82 mail info@atrio.be	BOUWHEER	ABRIC 2 NV PEETERS Ann Werchtersesteenweg 126 3150 HAACHT	OPDRACHT	BOUWEN VAN EEN EENGEZINSWONING Beekstraat LOT 1 3130 BEGIJNENDIJK VLAAMS-BRABANT (BETEKOM)	PLAN	SCHAAL 1/50 GRONDPLAN GELIJKVLOERS (BA_BEEKSTRAATLOT1_P_N_0)	DOSSIER	18 W 140

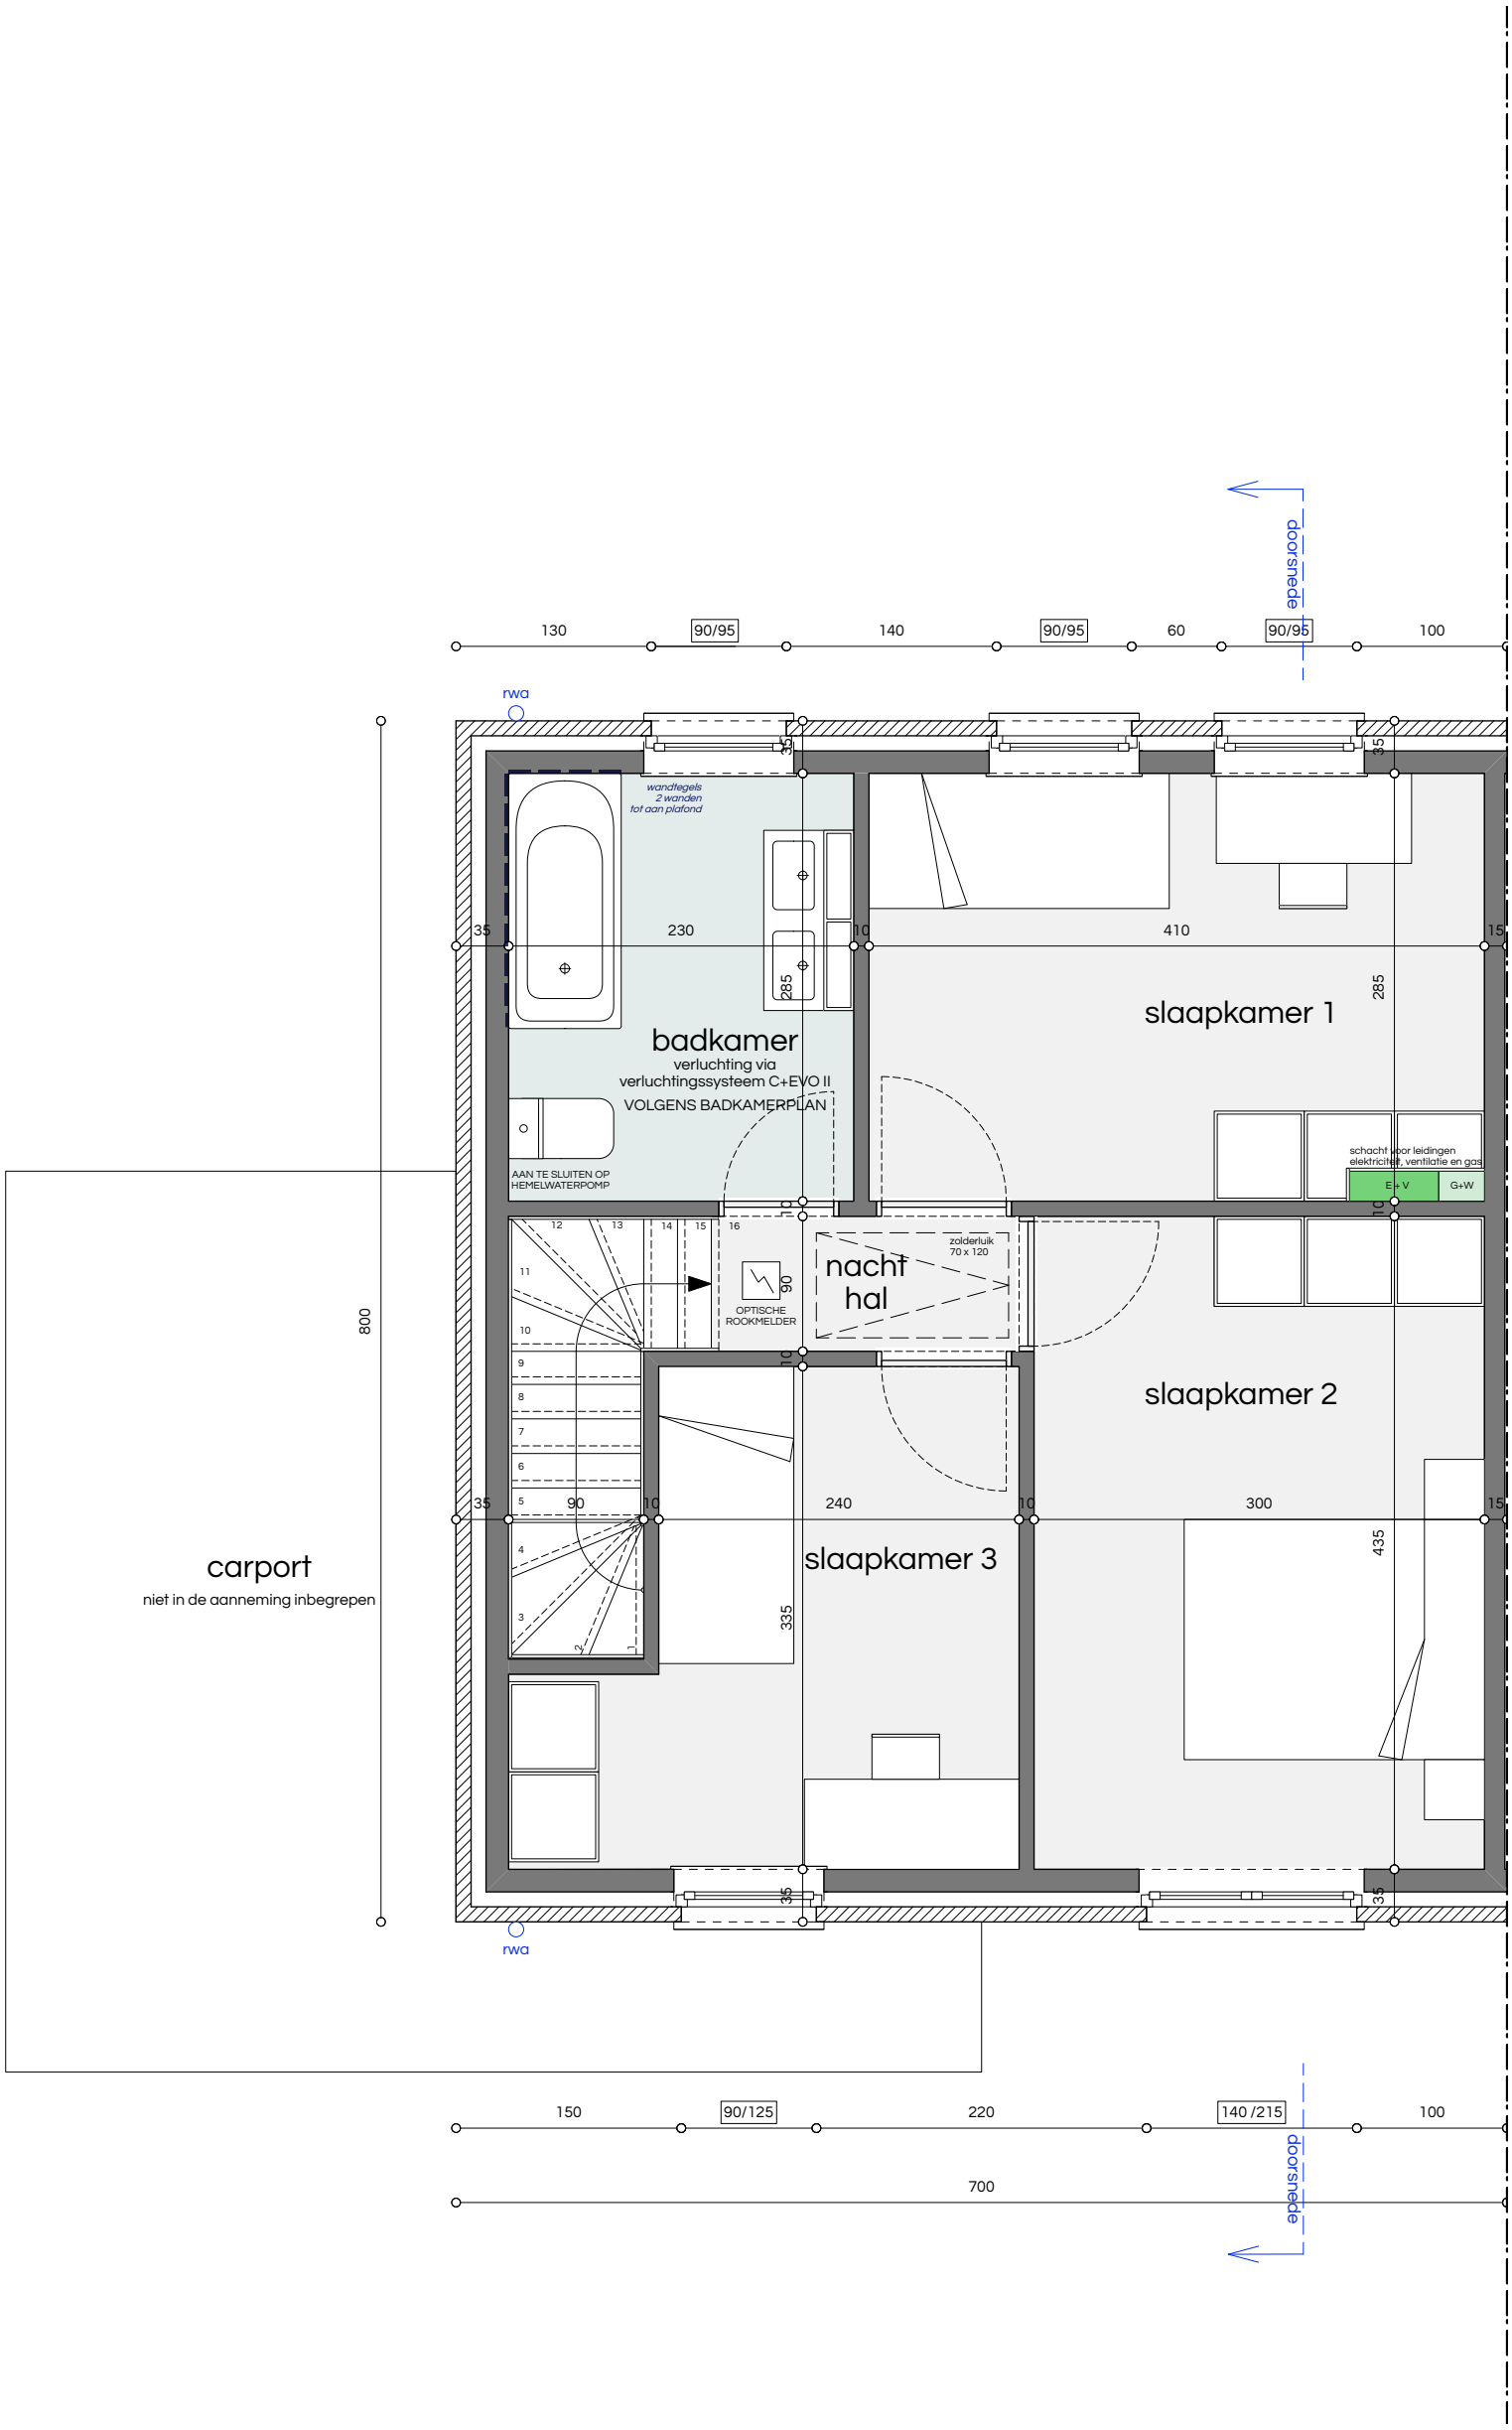

ARCHITECT	Architectenassociatie ATRIO nv BELLIS Laurent Prinsstraat 5 2000 ANTWERPEN tel 03 234 91 06 fax 03 227 45 82 mail info@atrio.be	BOUWHEER	ABRIC 2 NV PEETERS Ann Werchtersesteenweg 126 3150 HAACHT	OPDRACHT	BOUWEN VAN EEN EENGEZINSWONING Beekstraat LOT 1 3130 BEGIJNENDIJK VLAAMS-BRABANT (BETEKOM)	PLAN	SCHAAL 1/50 GRONDPLAN VERDIEPING (BA_BEEKSTRAATLOT1_P_N_1)	DOSSIER	18 W 140

FUNDERINGEN :
- tot op vaste, onaangeroerde en vorstvrije grond
- draagkracht min. 2,5kg/cm2
- onderzijde min. 80cm onder toekomstig maaiveld
- afmetingen overeenkomstig stabiliteitsstudie

RIOLERINGSBUIZEN :
- Ø 110mm tenzij anders vermeld
- min. met een bedekking van 25cm
- min. afwateringshelling 1,5cm/m

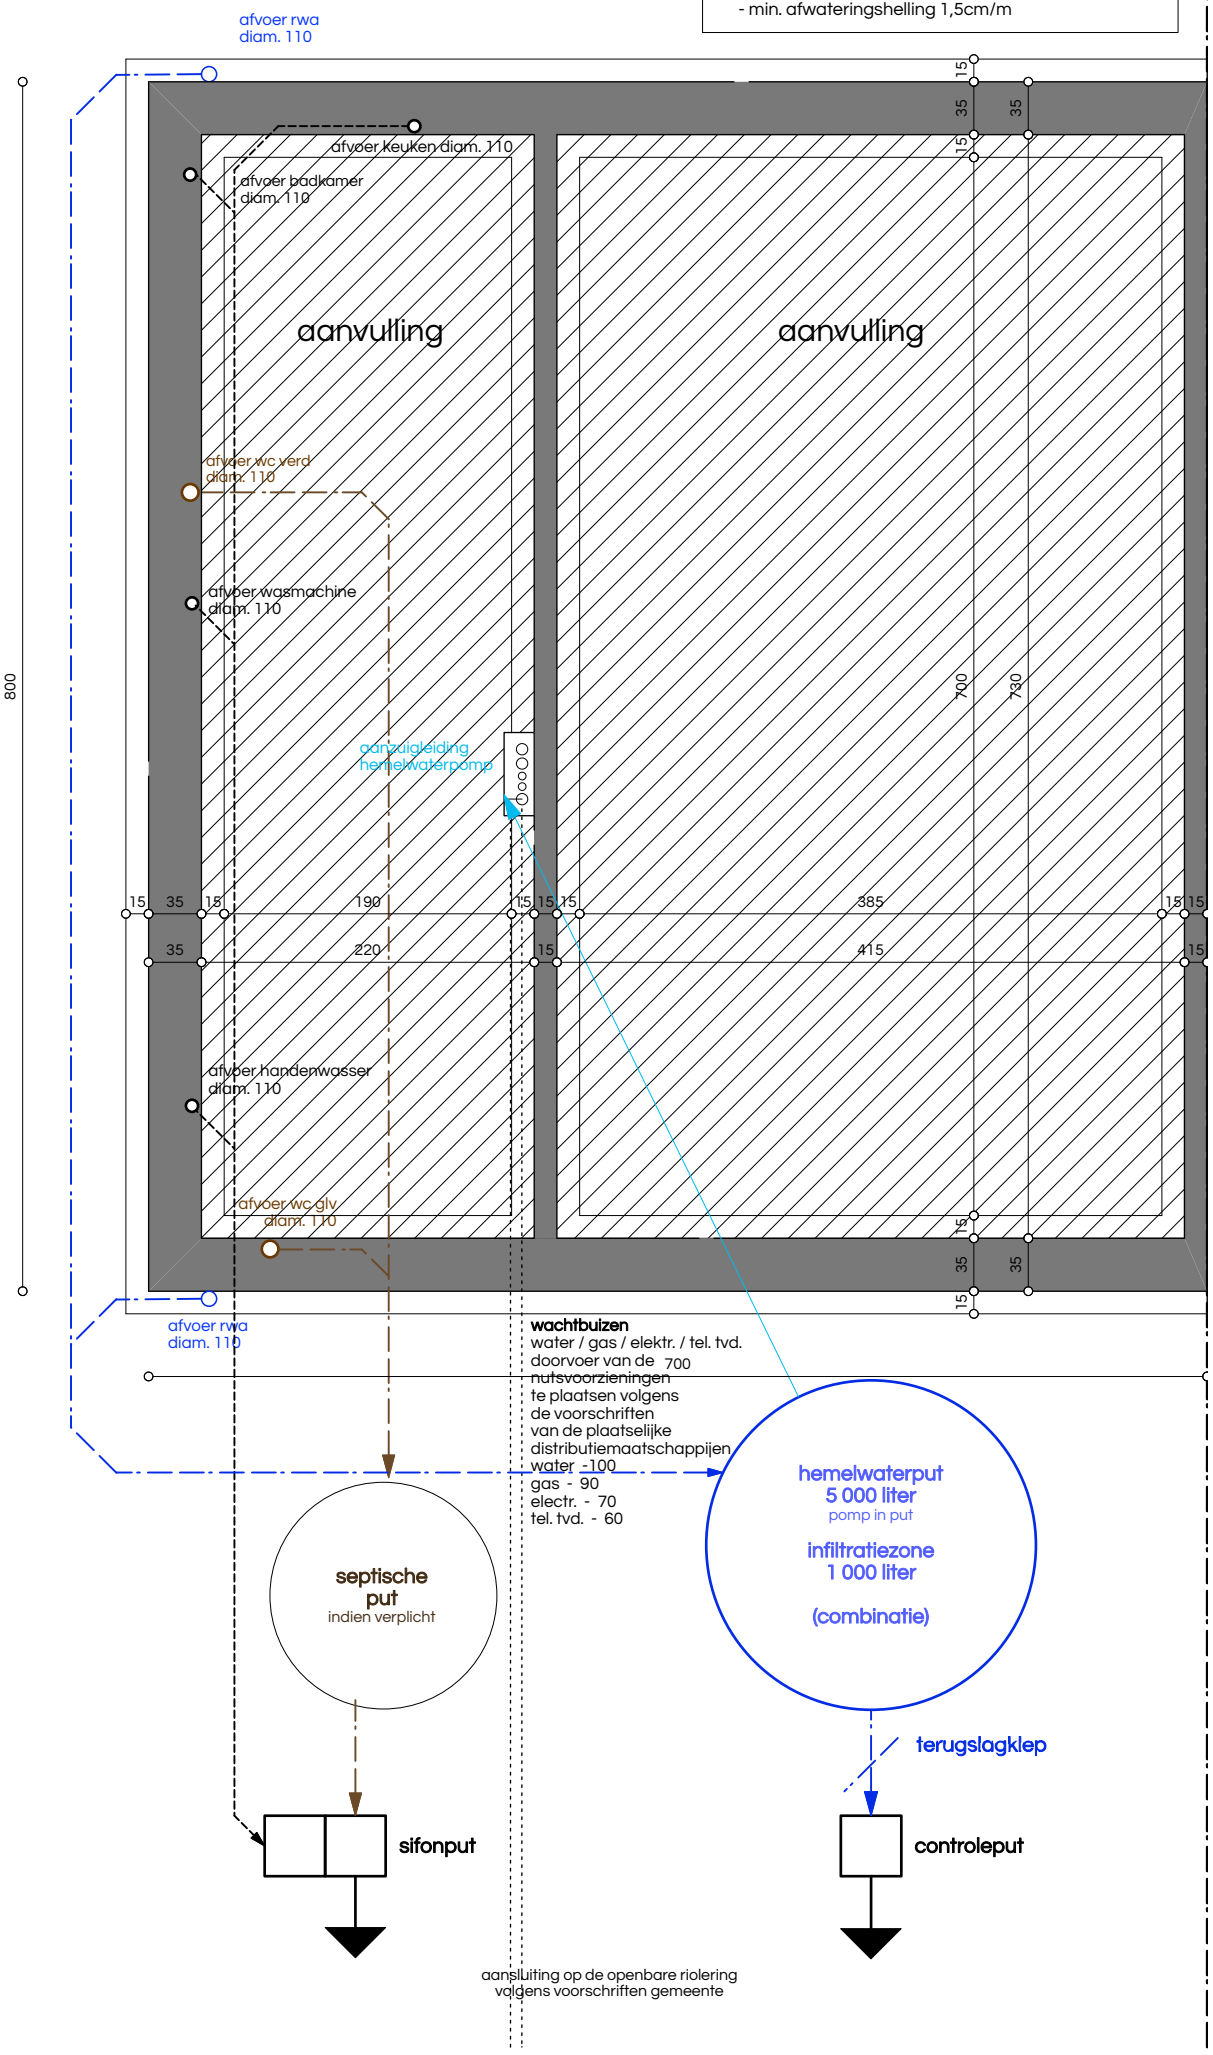

schaal 0 1 2

noordpeil

ARCHITECT	Architectenassociatie ATRIO nv BELLIS Laurent Prinsstraat 5 2000 ANTWERPEN tel 03 234 91 06 fax 03 227 45 82 mail info@atrio.be	BOUWHEER	ABRIC 2 NV PEETERS Ann Werchtersesteenweg 126 3150 HAACHT	OPDRACHT	BOUWEN VAN EEN EENGEZINSWONING Beekstraat LOT 1 3130 BEGIJNENDIJK VLAAMS-BRABANT (BETEKOM)
PLAN	SCHAAL 1/50 GRONDPLAN FUNDERING/RIOLERING (BA_BEEKSTRAATLOT1_P_N_-1)	DOSSIER	18 W 140		

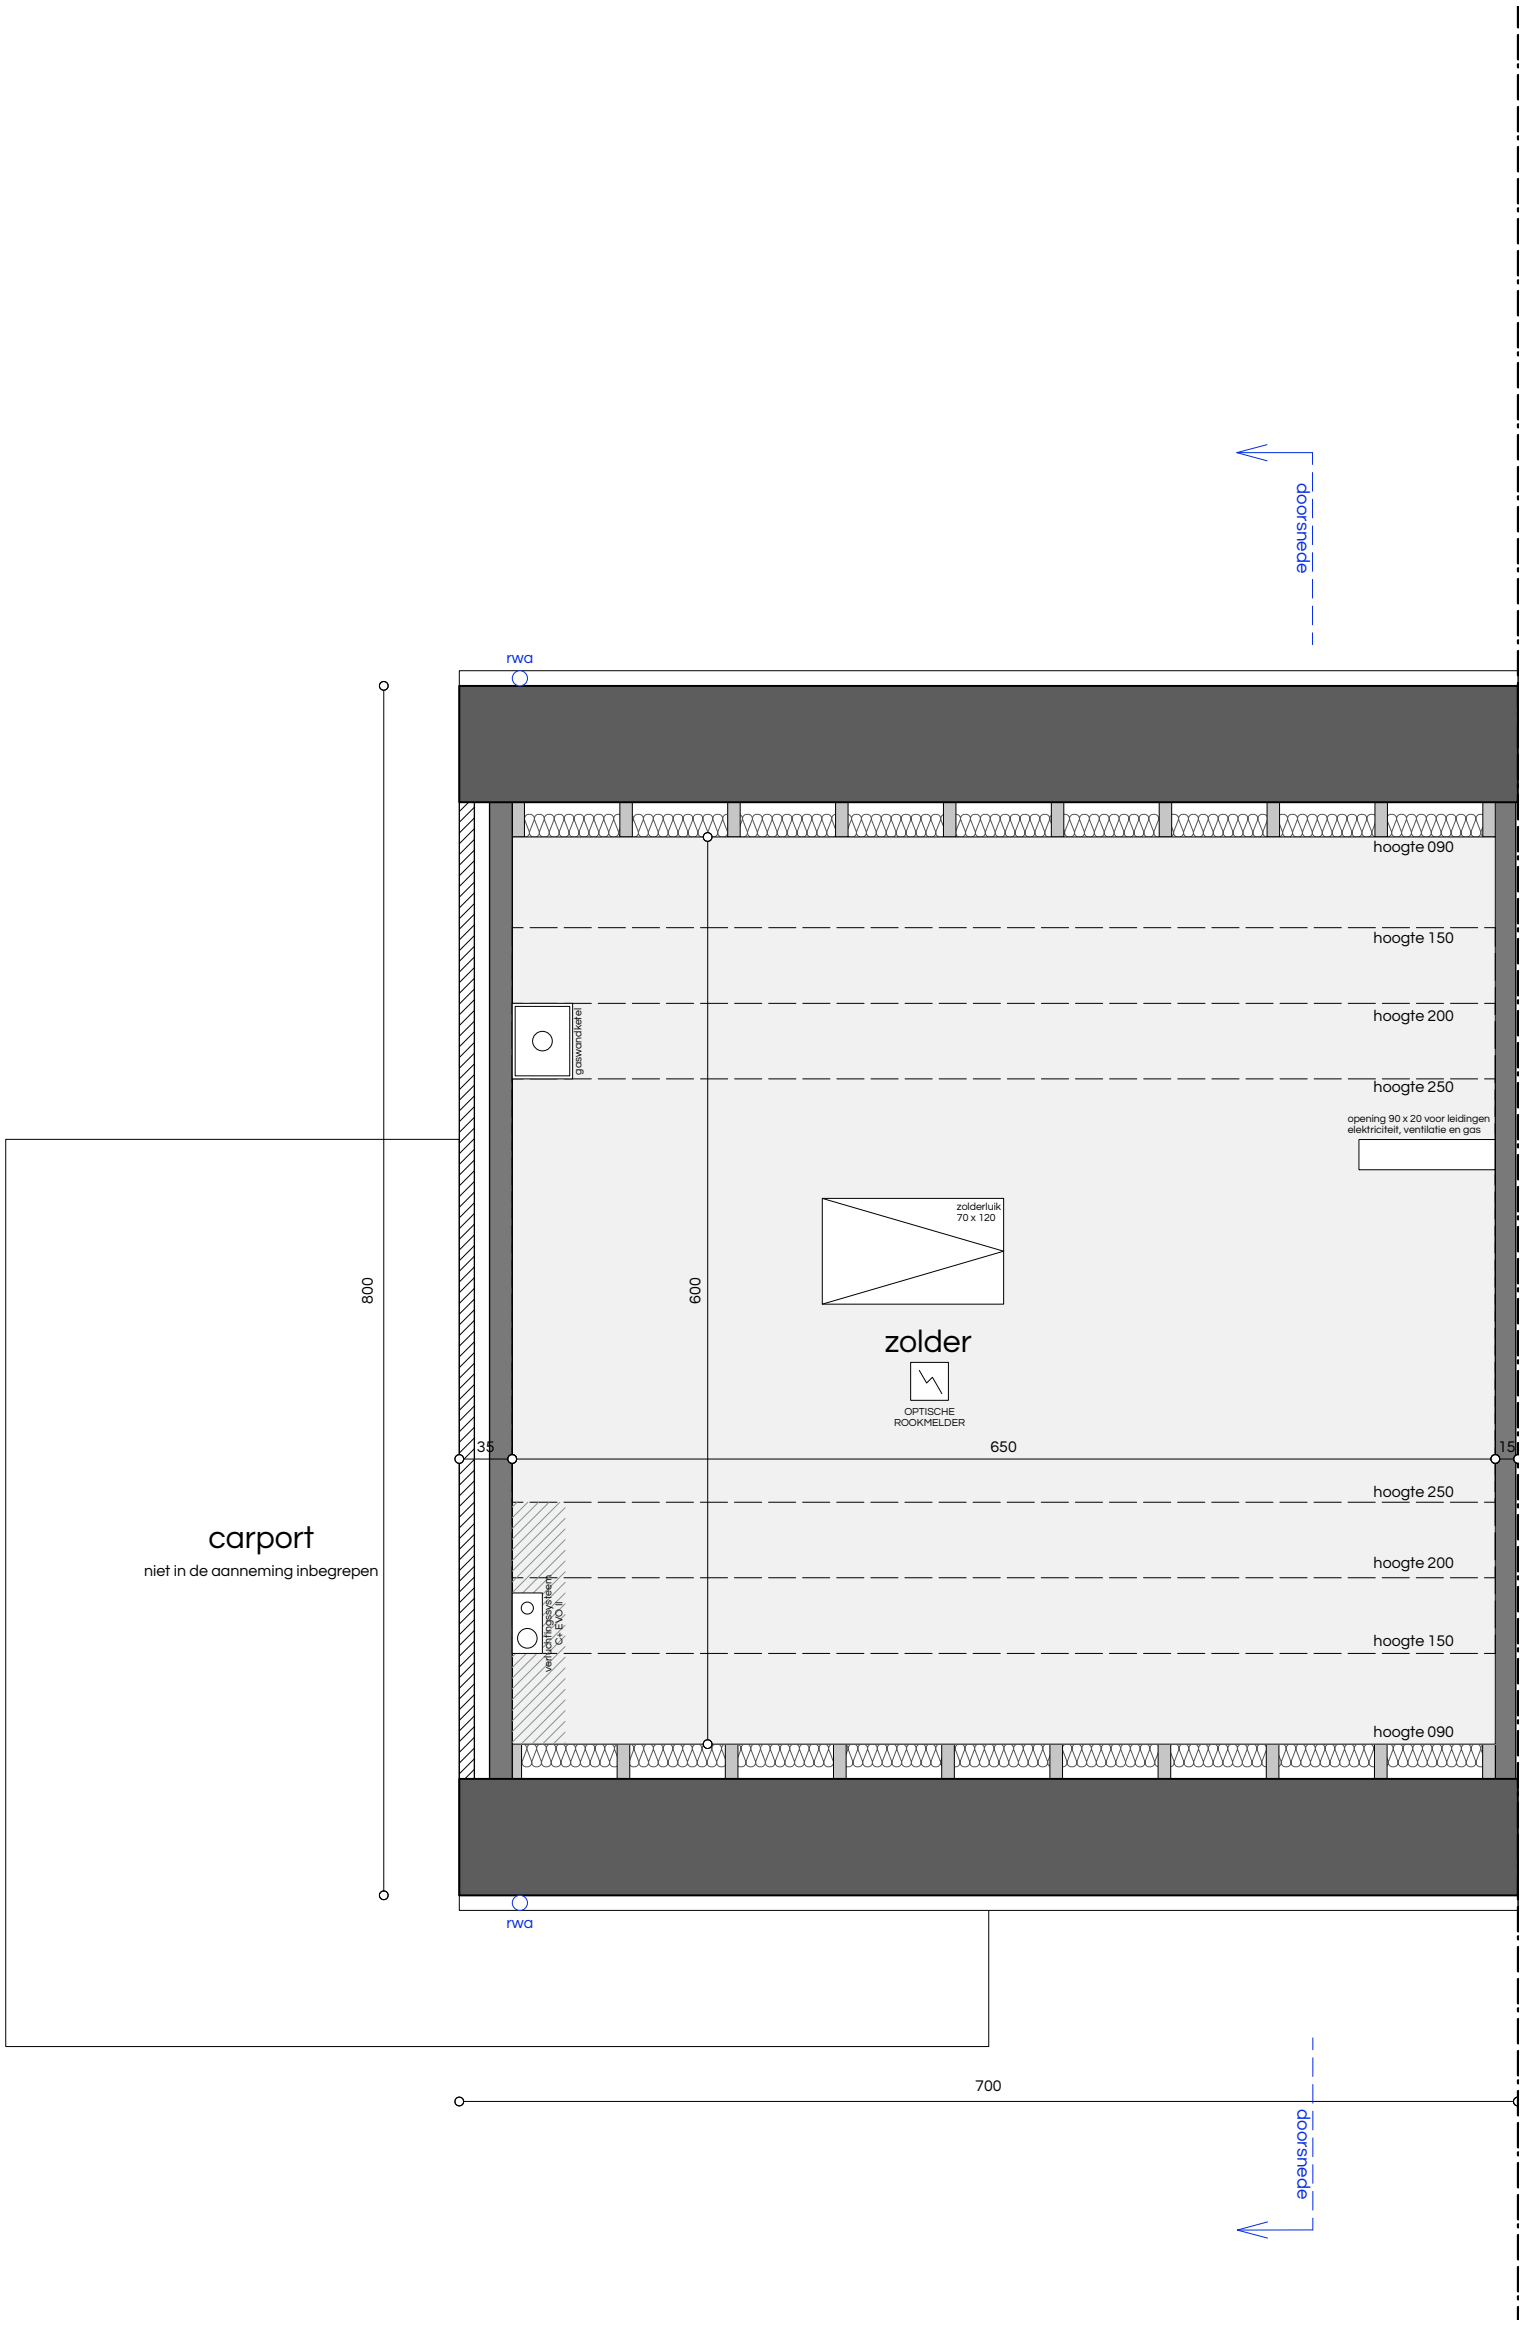

schaal 0 1 2

noordpeil

ARCHITECT	Architectenassociatie ATRIO nv BELLIS Laurent Prinsstraat 5 2000 ANTWERPEN tel 03 234 91 06 fax 03 227 45 82 mail info@atrio.be	BOUWHEER	ABRIC 2 NV PEETERS Ann Werchtersesteenweg 126 3150 HAACHT
OPDRACHT	BOUWEN VAN EEN EENGEZINSWONING Beekstraat LOT 1 3130 BEGIJNENDIJK VLAAMS-BRABANT (BETEKOM)	PLAN	SCHAAL 1/50 GRONDPLAN ZOLDER/DAK (BA_BEEKSTRAATLOT1_P_N_2)
DOSSIER	18 W 140		

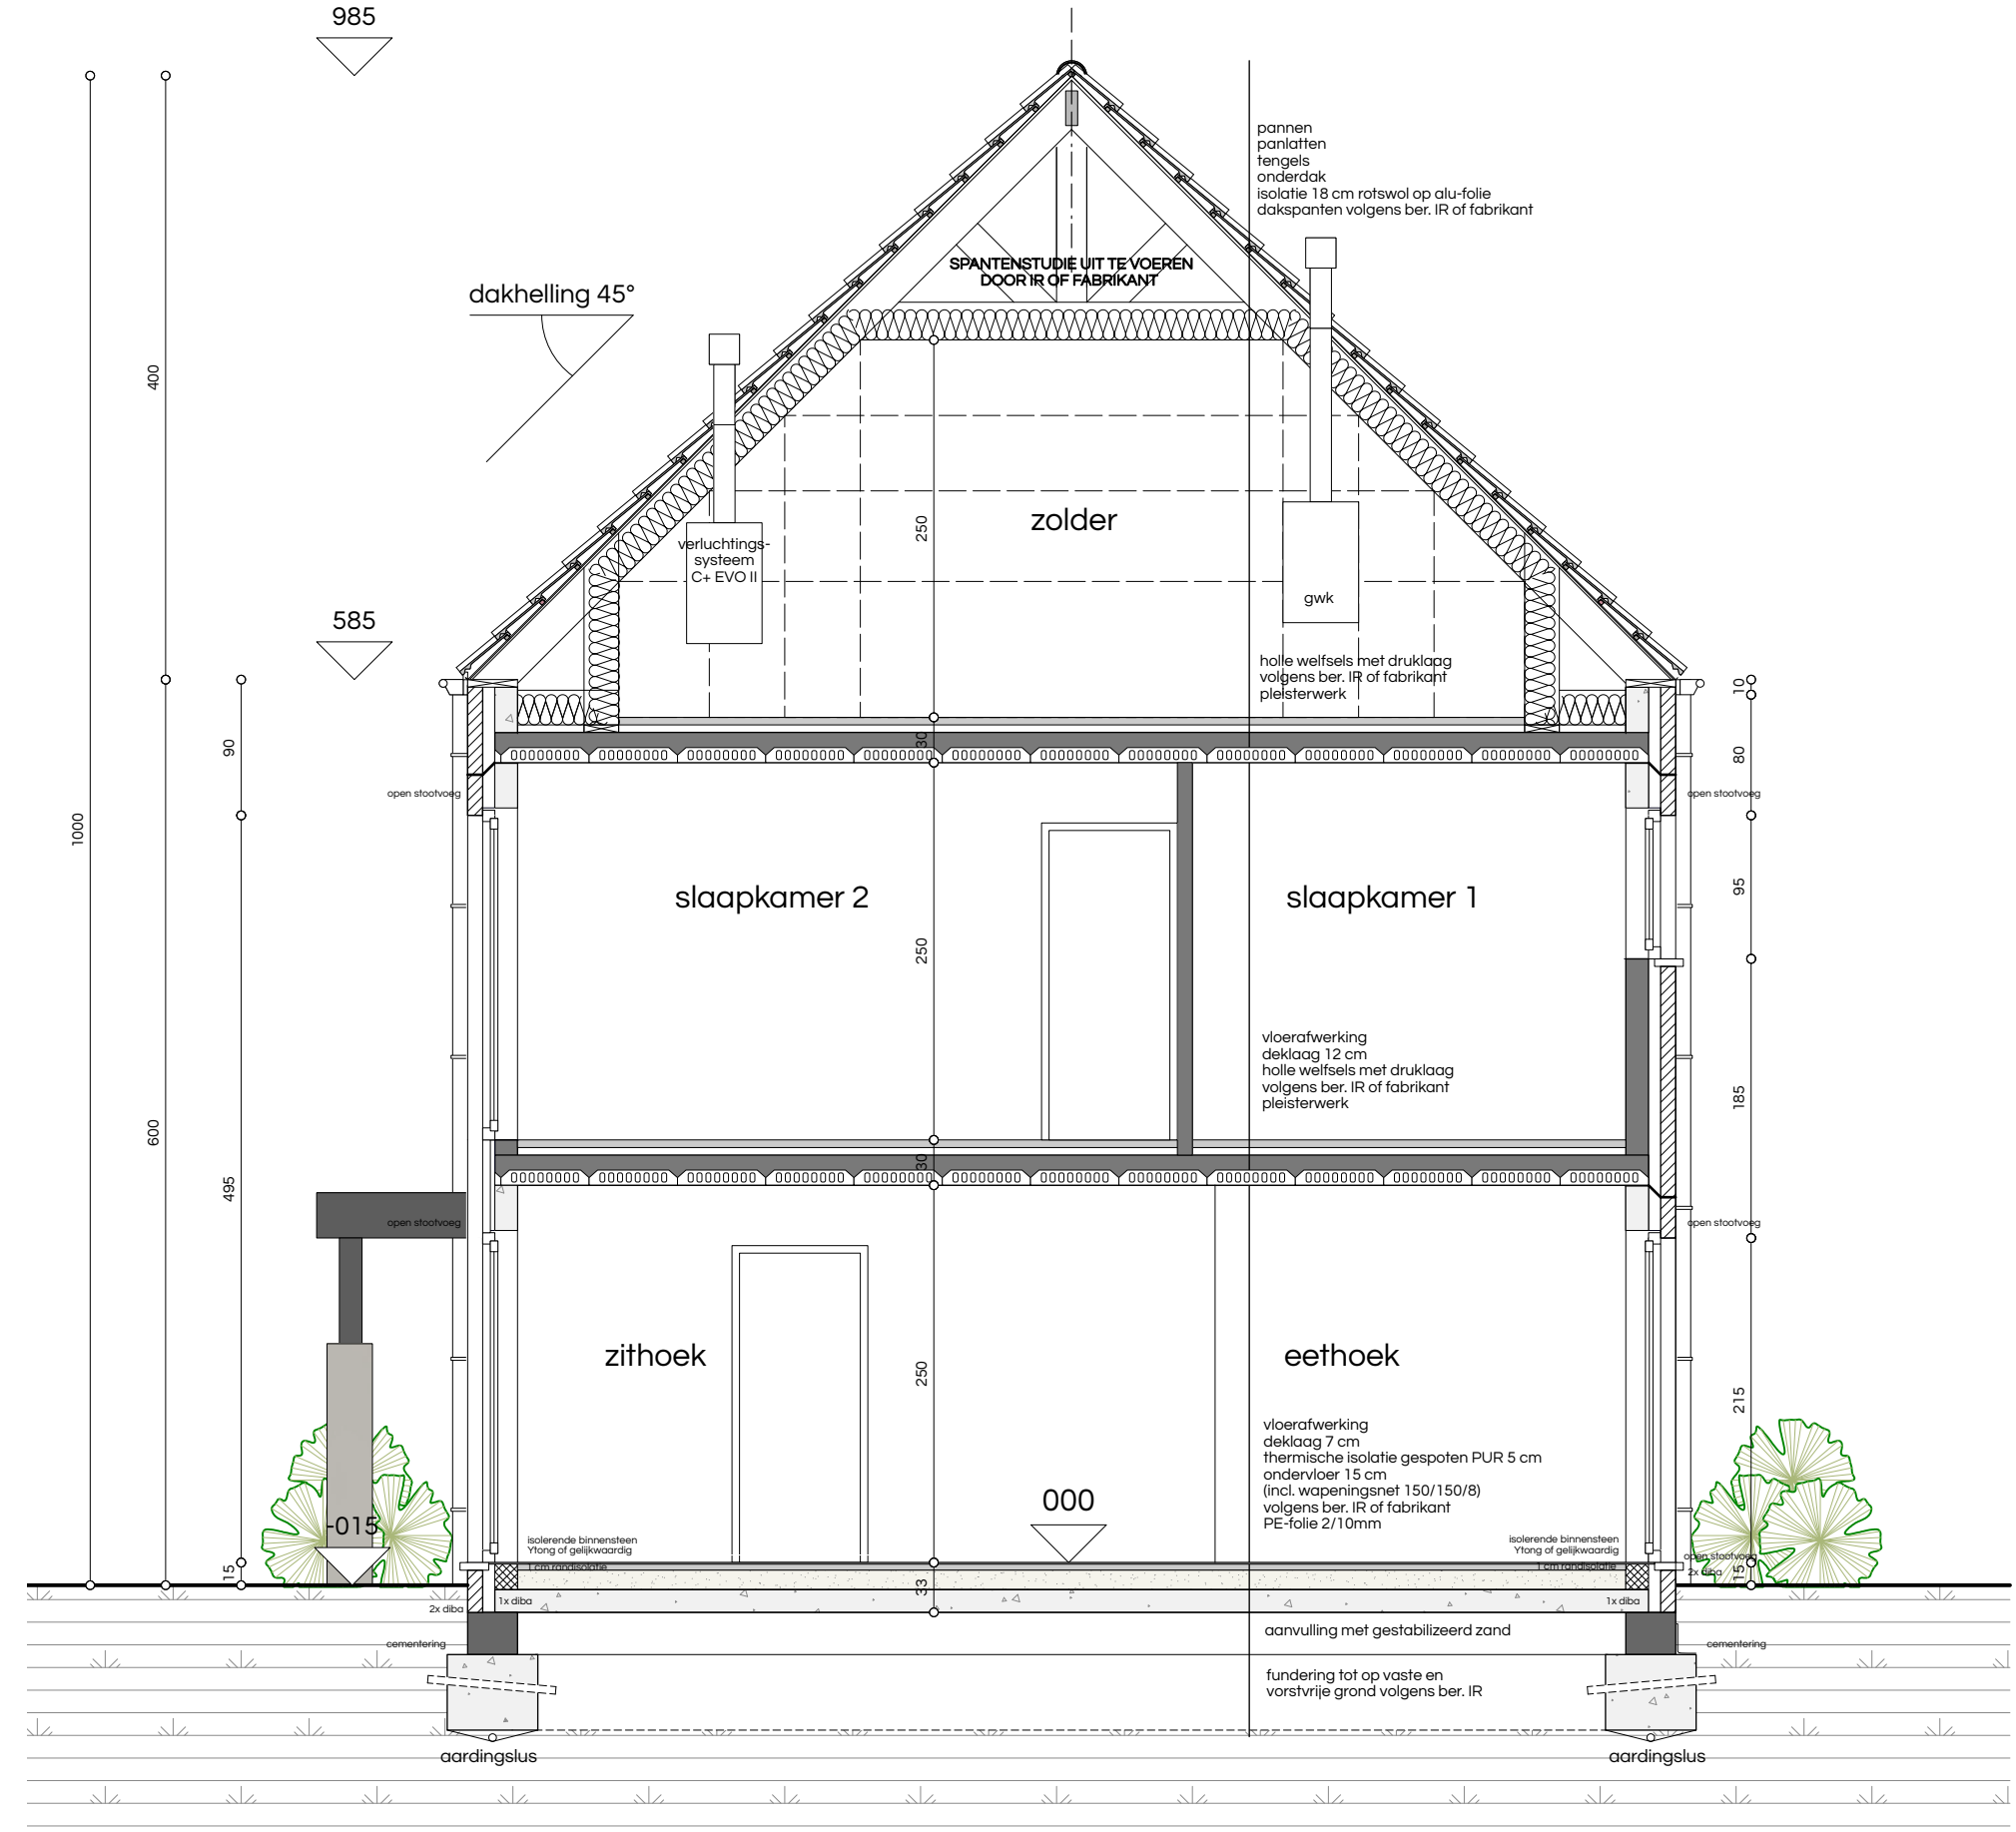

ARCHITECT	Architectenassociatie ATRIO nv BELLIS Laurent Prinsstraat 5 2000 ANTWERPEN tel 03 234 91 06 fax 03 227 45 82 mail info@atrio.be	BOUWHEER	ABRIC 2 NV PEETERS Ann Werchtersesteenweg 126 3150 HAACHT	OPDRACHT	BOUWEN VAN EEN EENGEZINSWONING Beekstraat LOT 1 3130 BEGIJNENDIJK VLAAMS-BRABANT (BETEKOM)	PLAN	SCHAAL 1/50 SNEDE (BA_BEEKSTRAATLOT1_S_N)	DOSSIER	18 W 140

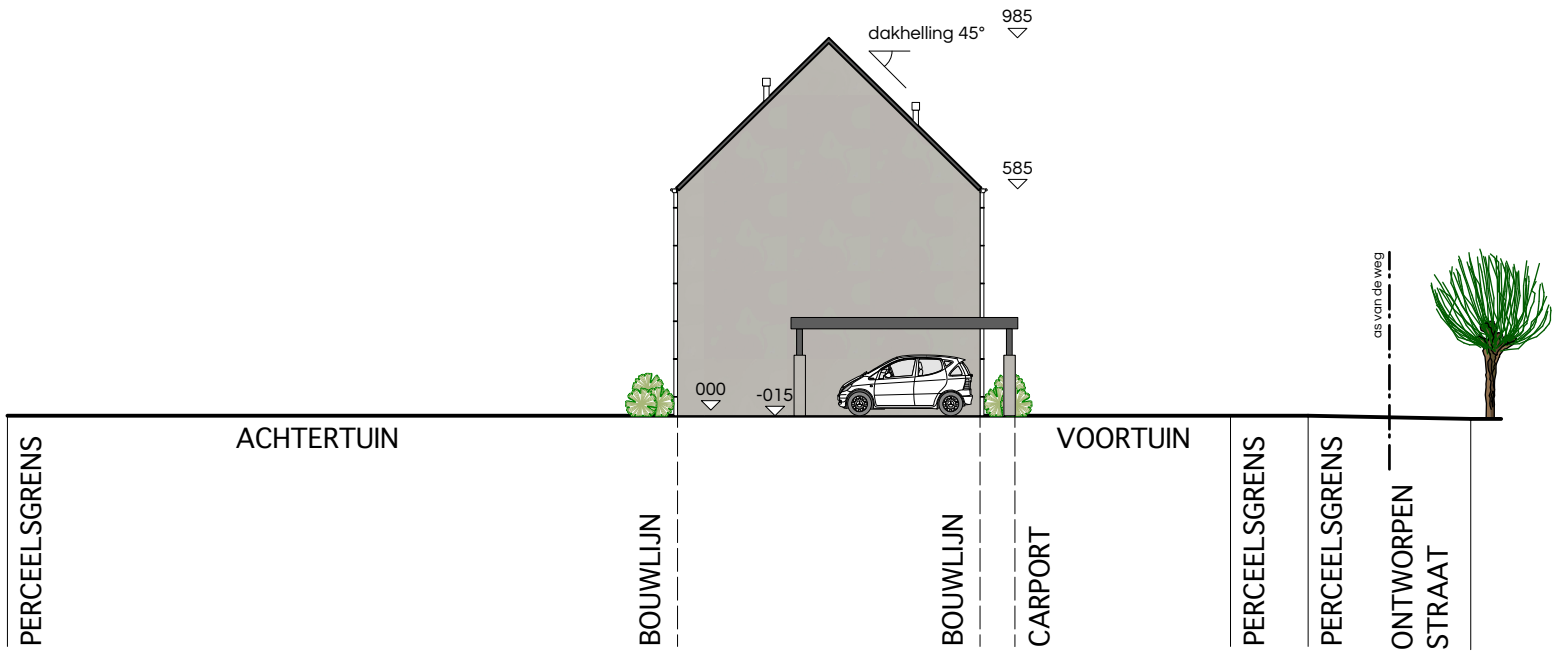

schaal 0 5 10 15 20

ARCHITECT

Architectenassociatie ATRIO nv
BELLIS Laurent

Prinsstraat 5 2000 ANTWERPEN
tel 03 234 91 06
fax 03 227 45 82 mail info@atrio.be

BOUWHEER

ABRIC 2 NV
PEETERS Ann

Werchtersesteenweg 126
3150 HAACHT

OPDRACHT

BOUWEN VAN EEN EENGEZINSWONING

Beekstraat LOT 1
3130 BEGIJNENDIJK
VLAAMS-BRABANT (BETEKOM)

PLAN

SCHAAL 1/200

TERREINSNEDE
(BA_BEEKSTRAATLOT1_T_N)

DOSSIER

18 W 140

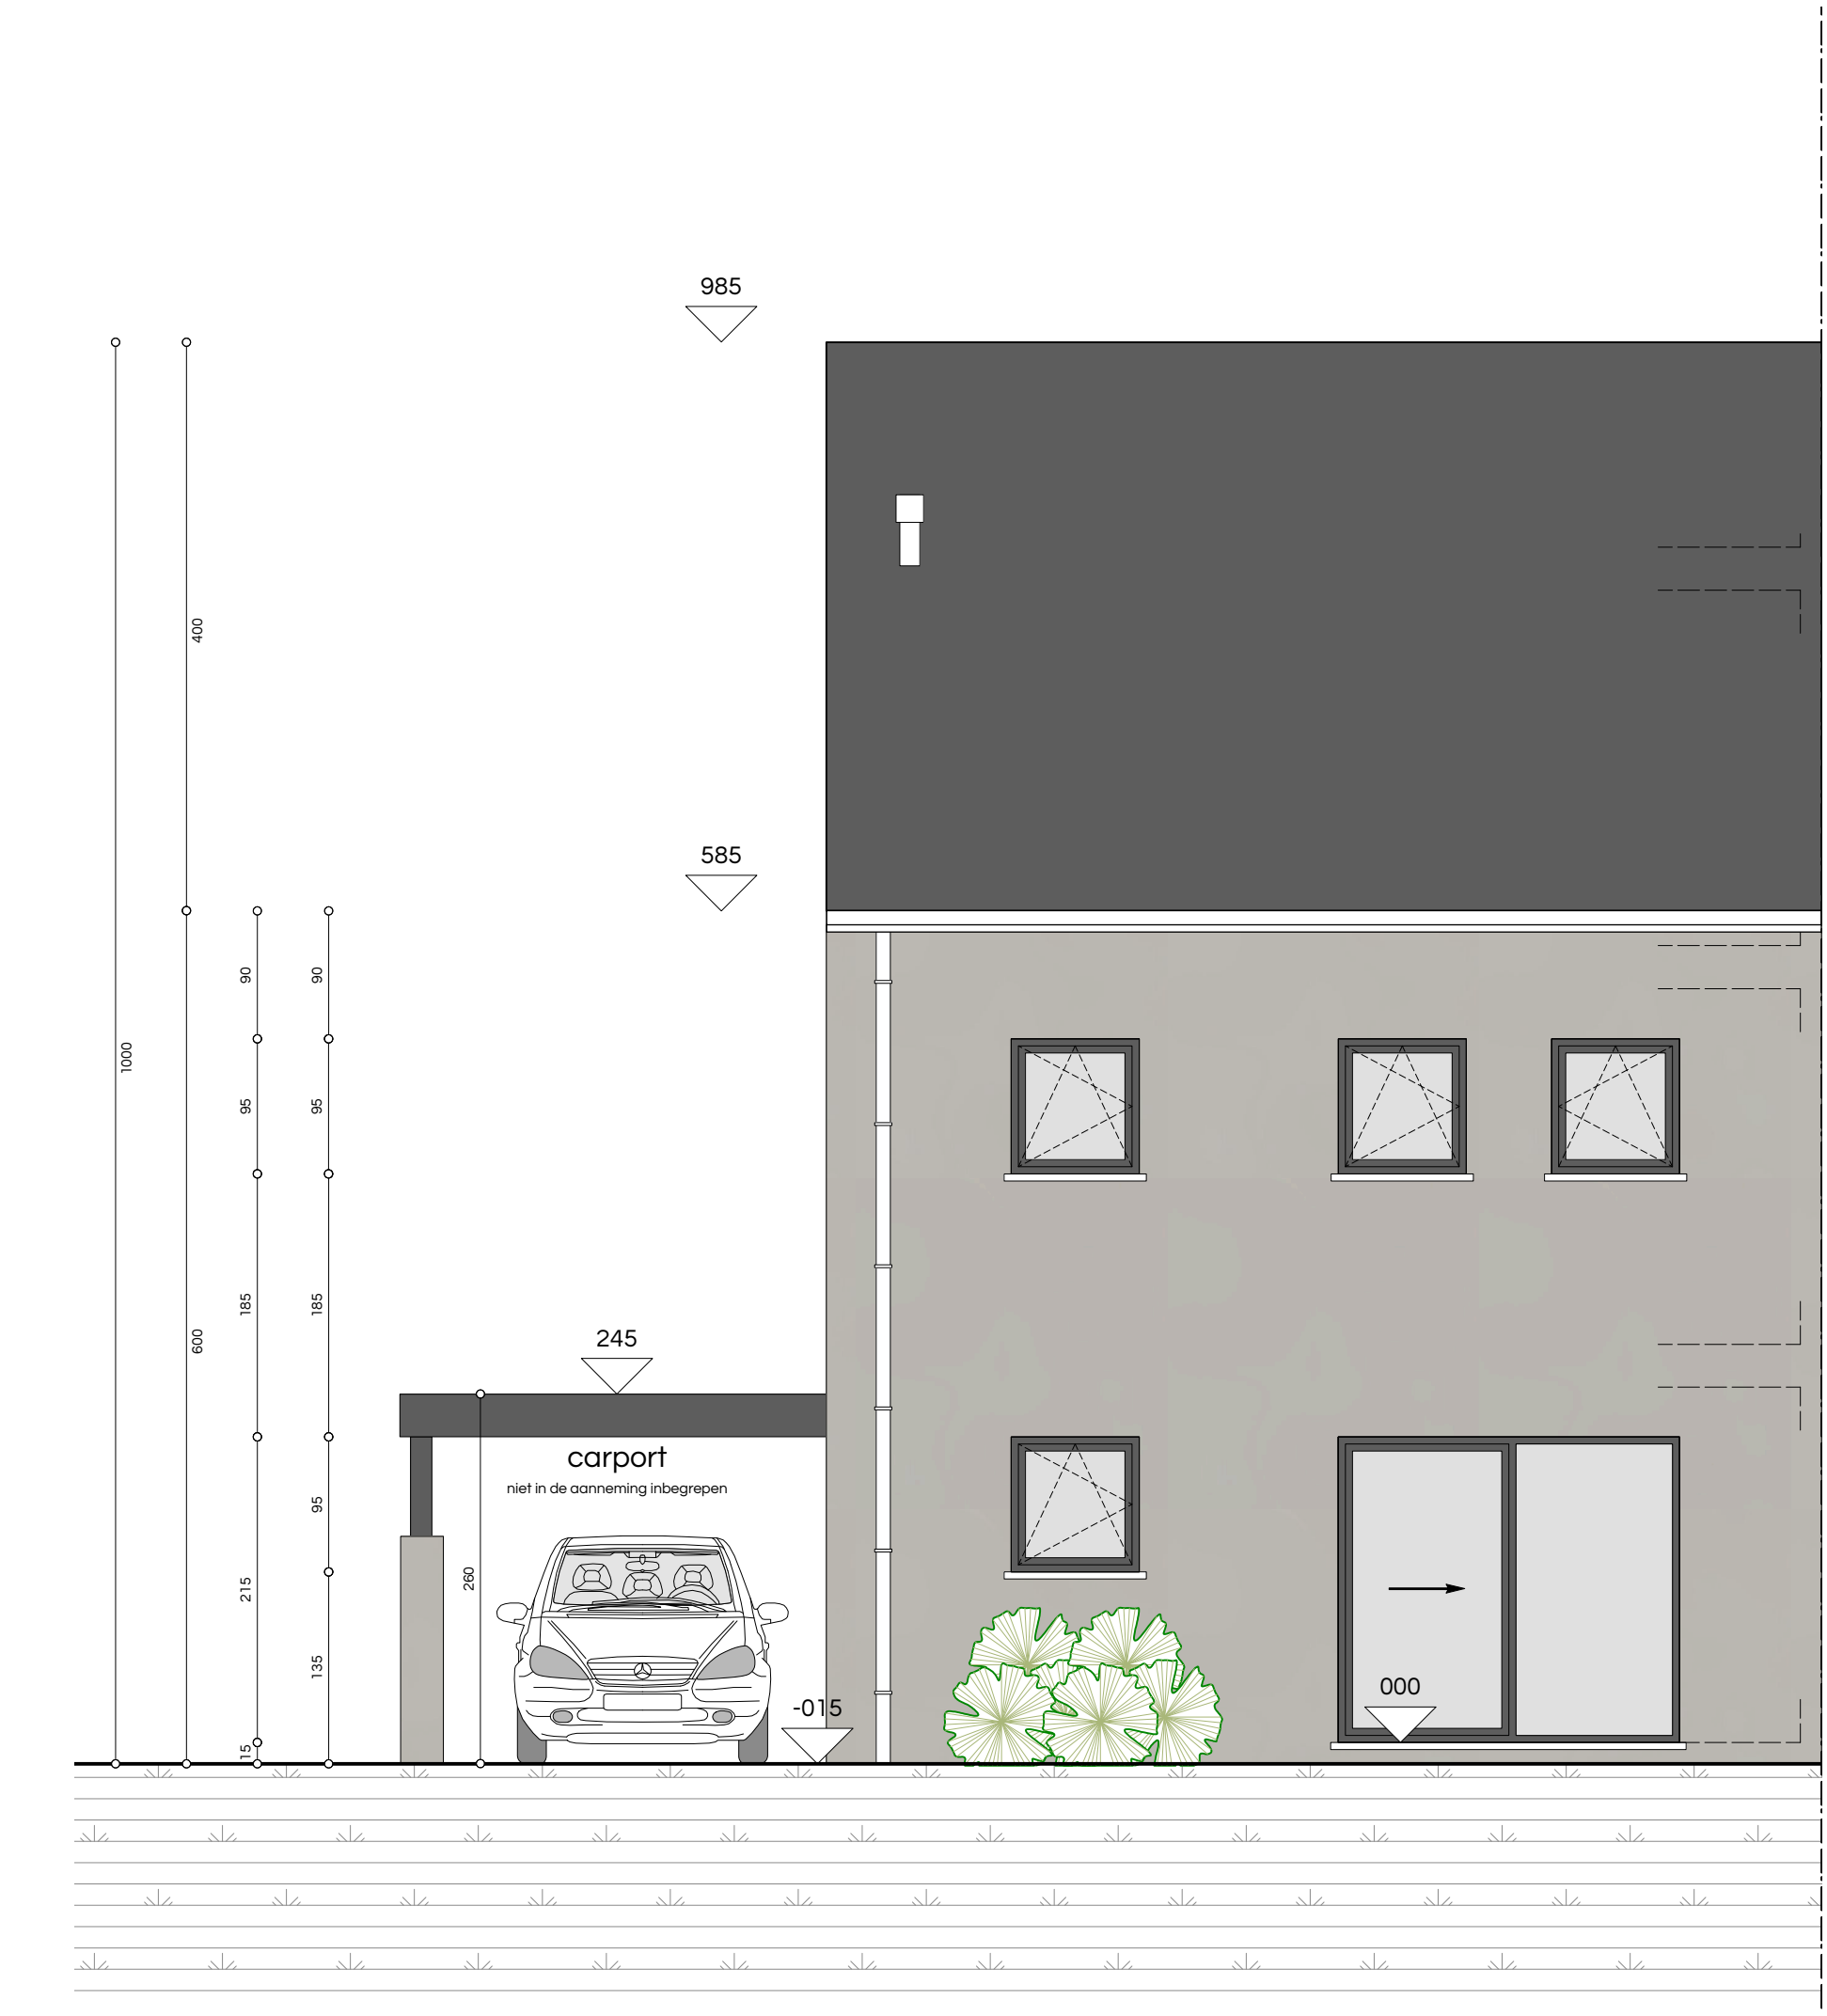

0 1 2

schaal

ARCHITECT	Architectenassociatie ATRIO nv BELLIS Laurent Prinsstraat 5 2000 ANTWERPEN tel 03 234 91 06 fax 03 227 45 82 mail info@atrio.be	
BOUWHEER	ABRIC 2 NV PEETERS Ann Werchtersesteenweg 126 3150 HAACHT	
OPDRACHT	BOUWEN VAN EEN EENGEZINSWONING Beekstraat LOT 2 3130 BEGIJNENDIJK VLAAMS-BRABANT (BETEKOM)	
PLAN	SCHAAL 1/50 AANZICHT ACHTERGEVEL (BA_BEEKSTRAATLOT2_G_N_A)	
DOSSIER	18 W 140	

0 1 2
schaal

ARCHITECT	Architectenassociatie ATRIO nv BELLIS Laurent Prinsstraat 5 2000 ANTWERPEN tel 03 234 91 06 fax 03 227 45 82 mail info@atrio.be	
BOUWHEER	ABRIC 2 NV PEETERS Ann Werchtersesteenweg 126 3150 HAACHT	
OPDRACHT	BOUWEN VAN EEN EENGEZINSWONING Beekstraat LOT 2 3130 BEGIJNENDIJK VLAAMS-BRABANT (BETEKOM)	
PLAN	SCHAAL 1/50 AANZICHT RECHTERGEVEL (BA_BEEKSTRAATLOT2_G_N_R)	
DOSSIER	18 W 140	

MATERIALEN

GEVELSTEEN	grijsbruin genuanceerd
DAKBEDEKKING	pannen zwart
BUITENSCHRIJNWERK	PVC donkergrijs genuanceerd
GOTEN EN AFVOEREN	zink
DORPELS	blauwe steen

schaal 0 1 2

ARCHITECT	Architectenassociatie ATRIO nv BELLIS Laurent Prinsstraat 5 2000 ANTWERPEN tel 03 234 91 06 fax 03 227 45 82 mail info@atrio.be	BOUWHEER	ABRIC 2 NV PEETERS Ann Werchtersesteenweg 126 3150 HAACHT	OPDRACHT	BOUWEN VAN EEN EENGEZINSWONING Beekstraat LOT 2 3130 BEGIJNENDIJK VLAAMS-BRABANT (BETEKOM)
PLAN	SCHAAL 1/50 AANZICHT VOORGEVEL (BA_BEEKSTRAATLOT2_G_N_V)	DOSSIER	18 W 140		

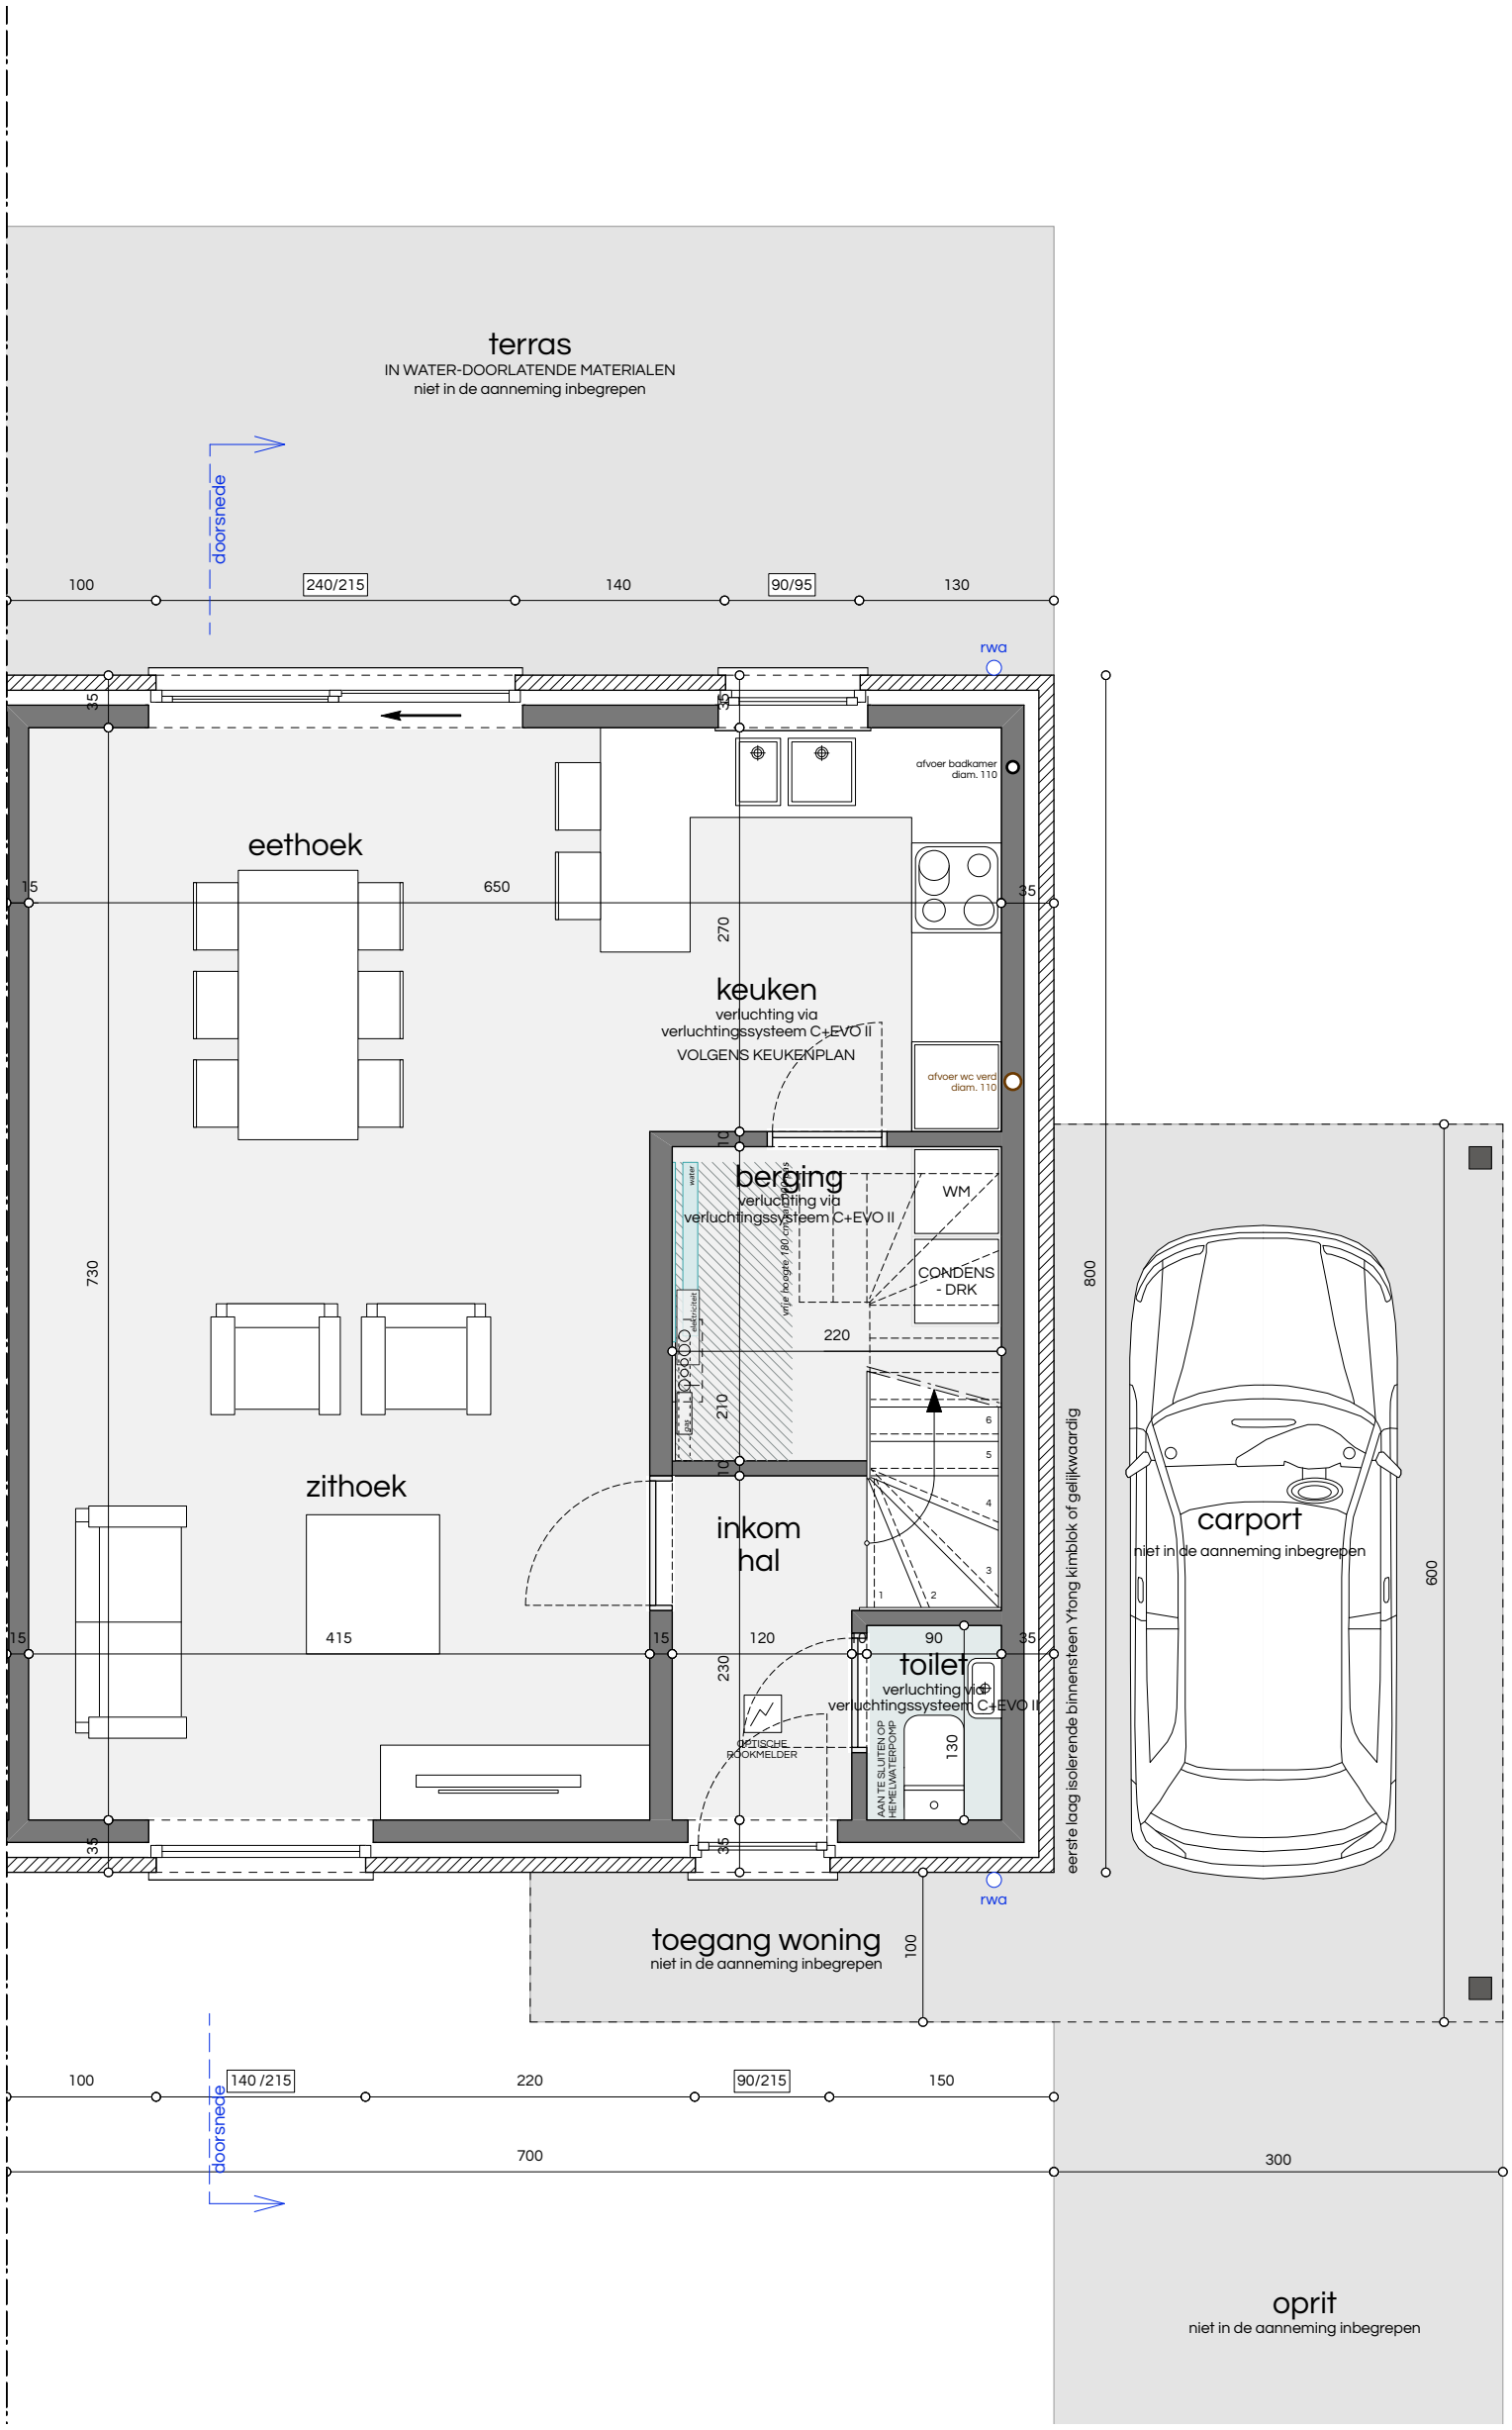

ARCHITECT	Architectenassociatie ATRIO nv BELLIS Laurent Prinsstraat 5 2000 ANTWERPEN tel 03 234 91 06 fax 03 227 45 82 mail info@atrio.be	BOUWHEER	ABRIC 2 NV PEETERS Ann Werchtersesteenweg 126 3150 HAACHT	OPDRACHT	BOUWEN VAN EEN EENGEZINSWONING Beekstraat LOT 2 3130 BEGIJNENDIJK VLAAMS-BRABANT (BETEKOM)	PLAN	SCHAAL 1/50 GRONDPLAN GELIJKVLOERS (BA_BEEKSTRAATLOT2_P_N_0)	DOSSIER	18 W 140

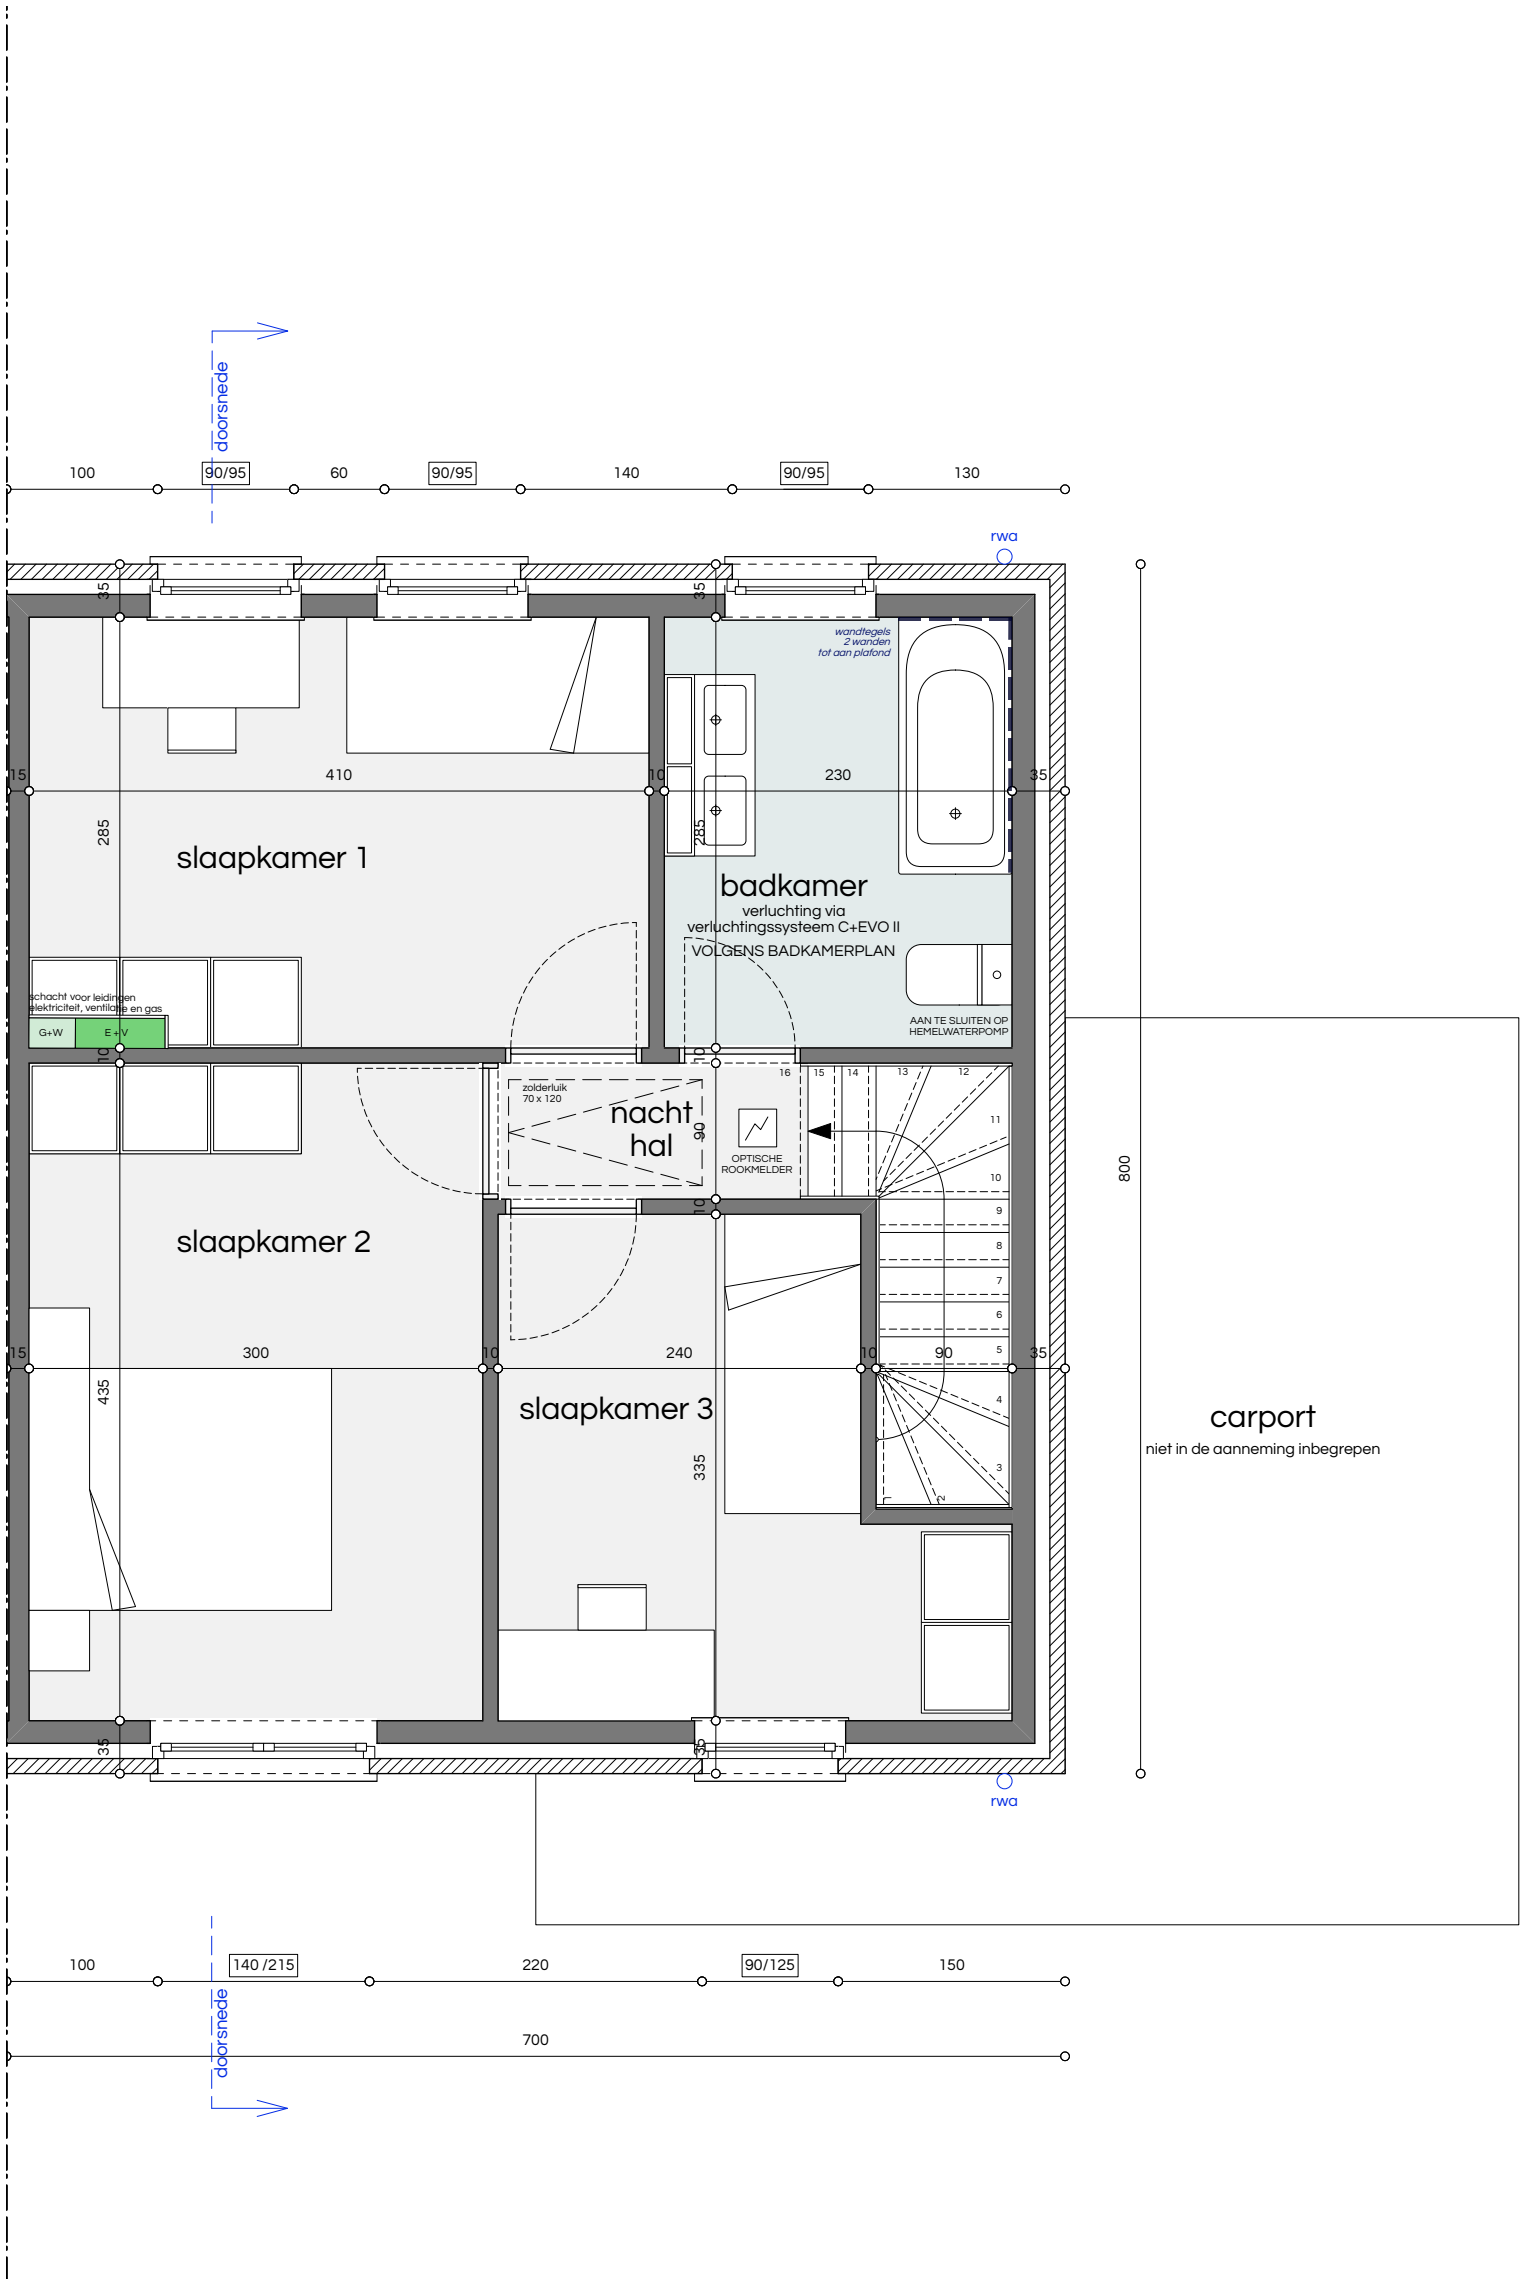

ARCHITECT	Architectenassociatie ATRIO nv BELLIS Laurent Prinsstraat 5 2000 ANTWERPEN tel 03 234 91 06 fax 03 227 45 82 mail info@atrio.be	BOUWHEER	ABRIC 2 NV PEETERS Ann Werchtersesteenweg 126 3150 HAACHT	OPDRACHT	BOUWEN VAN EEN EENGEZINSWONING Beekstraat LOT 2 3130 BEGIJNENDIJK VLAAMS-BRABANT (BETEKOM)	PLAN	SCHAAL 1/50 GRONDPLAN VERDIEPING (BA_BEEKSTRAATLOT2_P_N_1)	DOSSIER	18 W 140

FUNDERINGEN :
- tot op vaste, onaangeroerde en vorstvrije grond
- draagkracht min. 2,5kg/cm2
- onderzijde min. 80cm onder toekomstig maaiveld
- afmetingen overeenkomstig stabiliteitsstudie

RIOLERINGSBUIZEN :
- Ø 110mm tenzij anders vermeld
- min. met een bedekking van 25cm
- min. afwateringshelling 1,5cm/m

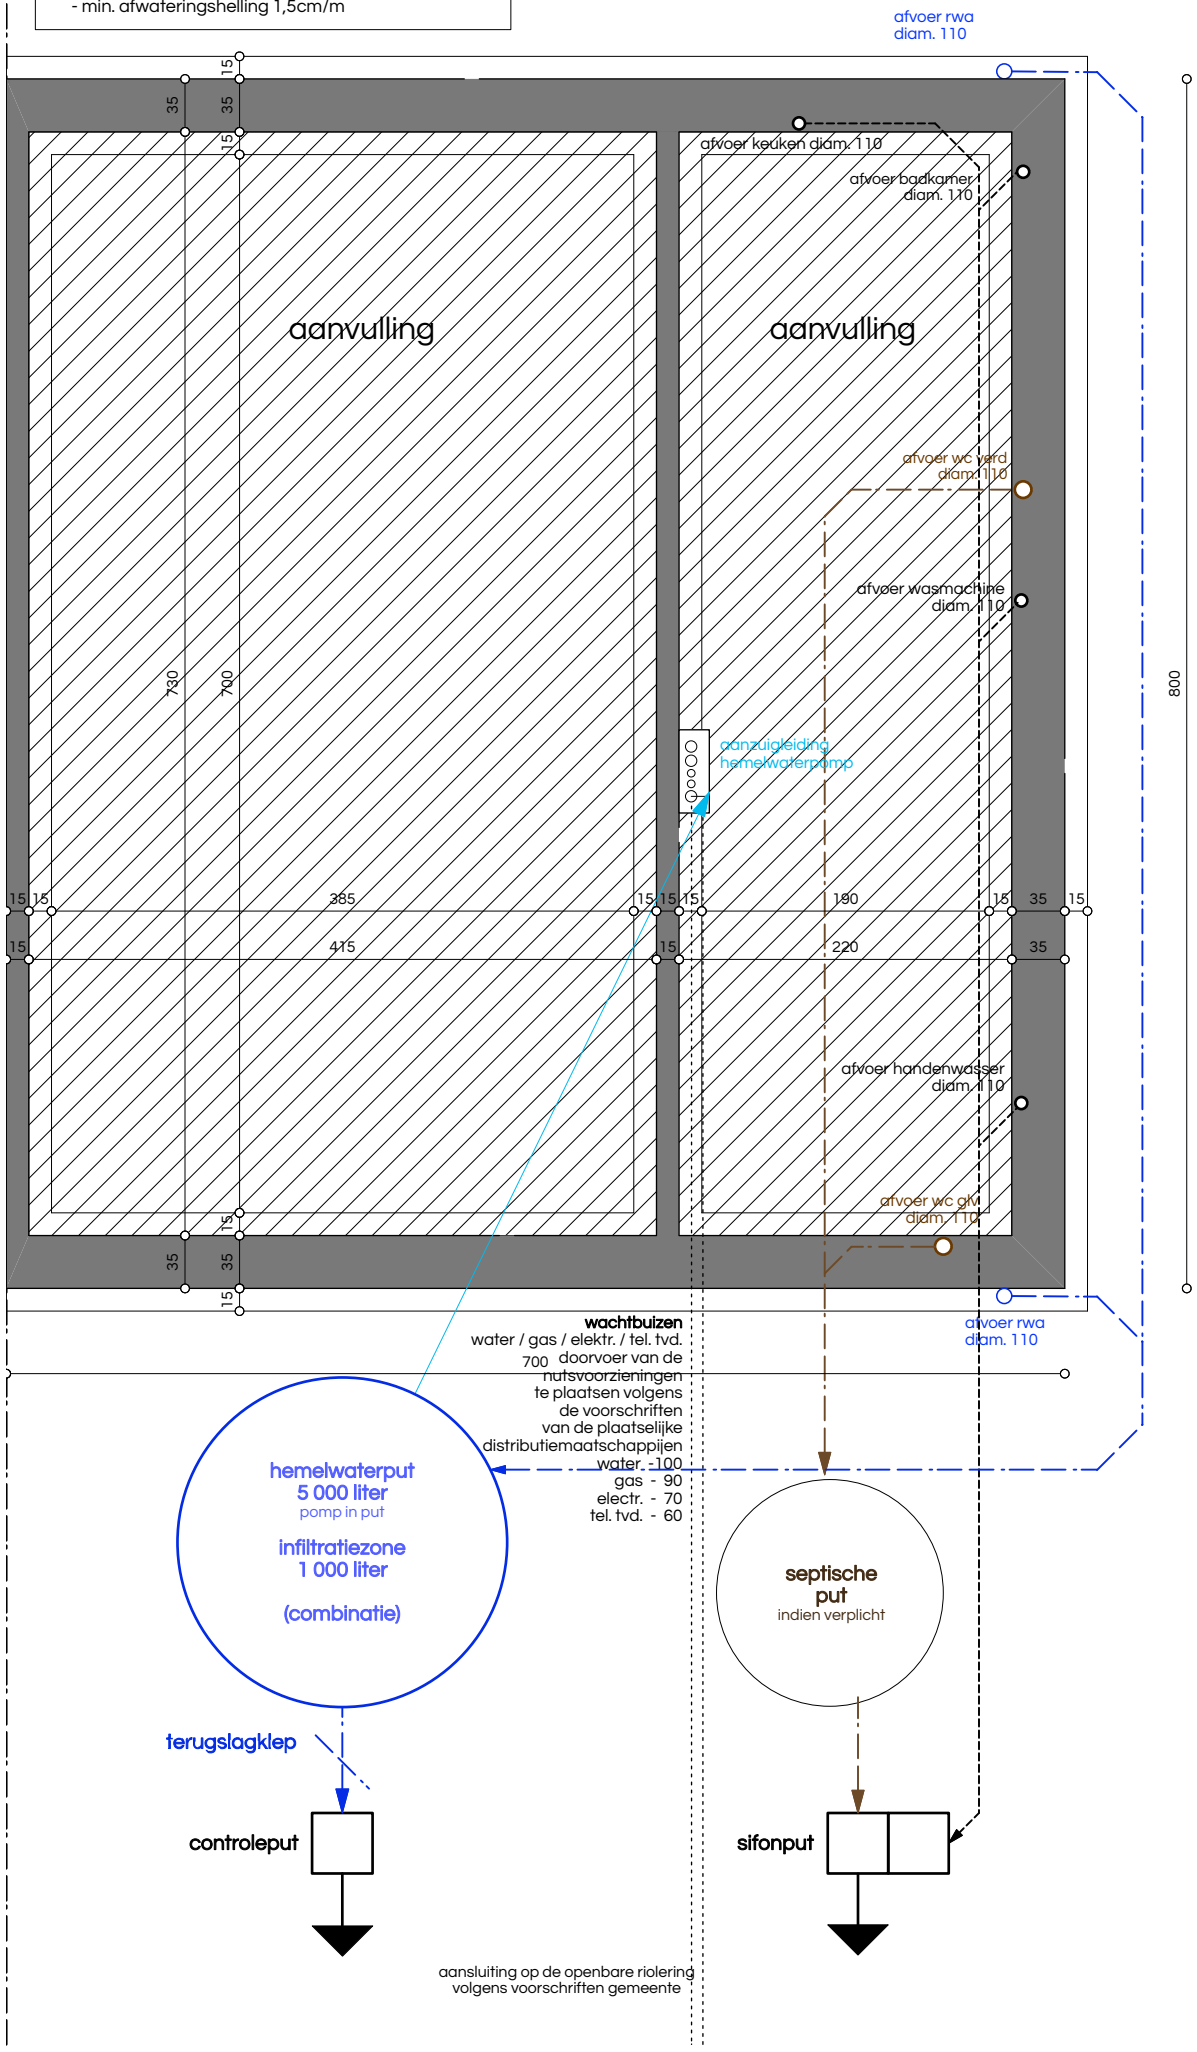

schaal 0 1 2

noordpeil

ARCHITECT	Architectenassociatie ATRIO nv BELLIS Laurent Prinsstraat 5 2000 ANTWERPEN tel 03 234 91 06 fax 03 227 45 82 mail info@atrio.be	BOUWHEER	ABRIC 2 NV PEETERS Ann Werchtersesteenweg 126 3150 HAACHT	OPDRACHT	BOUWEN VAN EEN EENGEZINSWONING Beekstraat LOT 2 3130 BEGIJNENDIJK VLAAMS-BRABANT (BETEKOM)	PLAN	SCHAAL 1/50 GRONDPLAN FUNDERING/RIOLERING (BA_BEEKSTRAATLOT2_P_N_-1)	DOSSIER	18 W 140

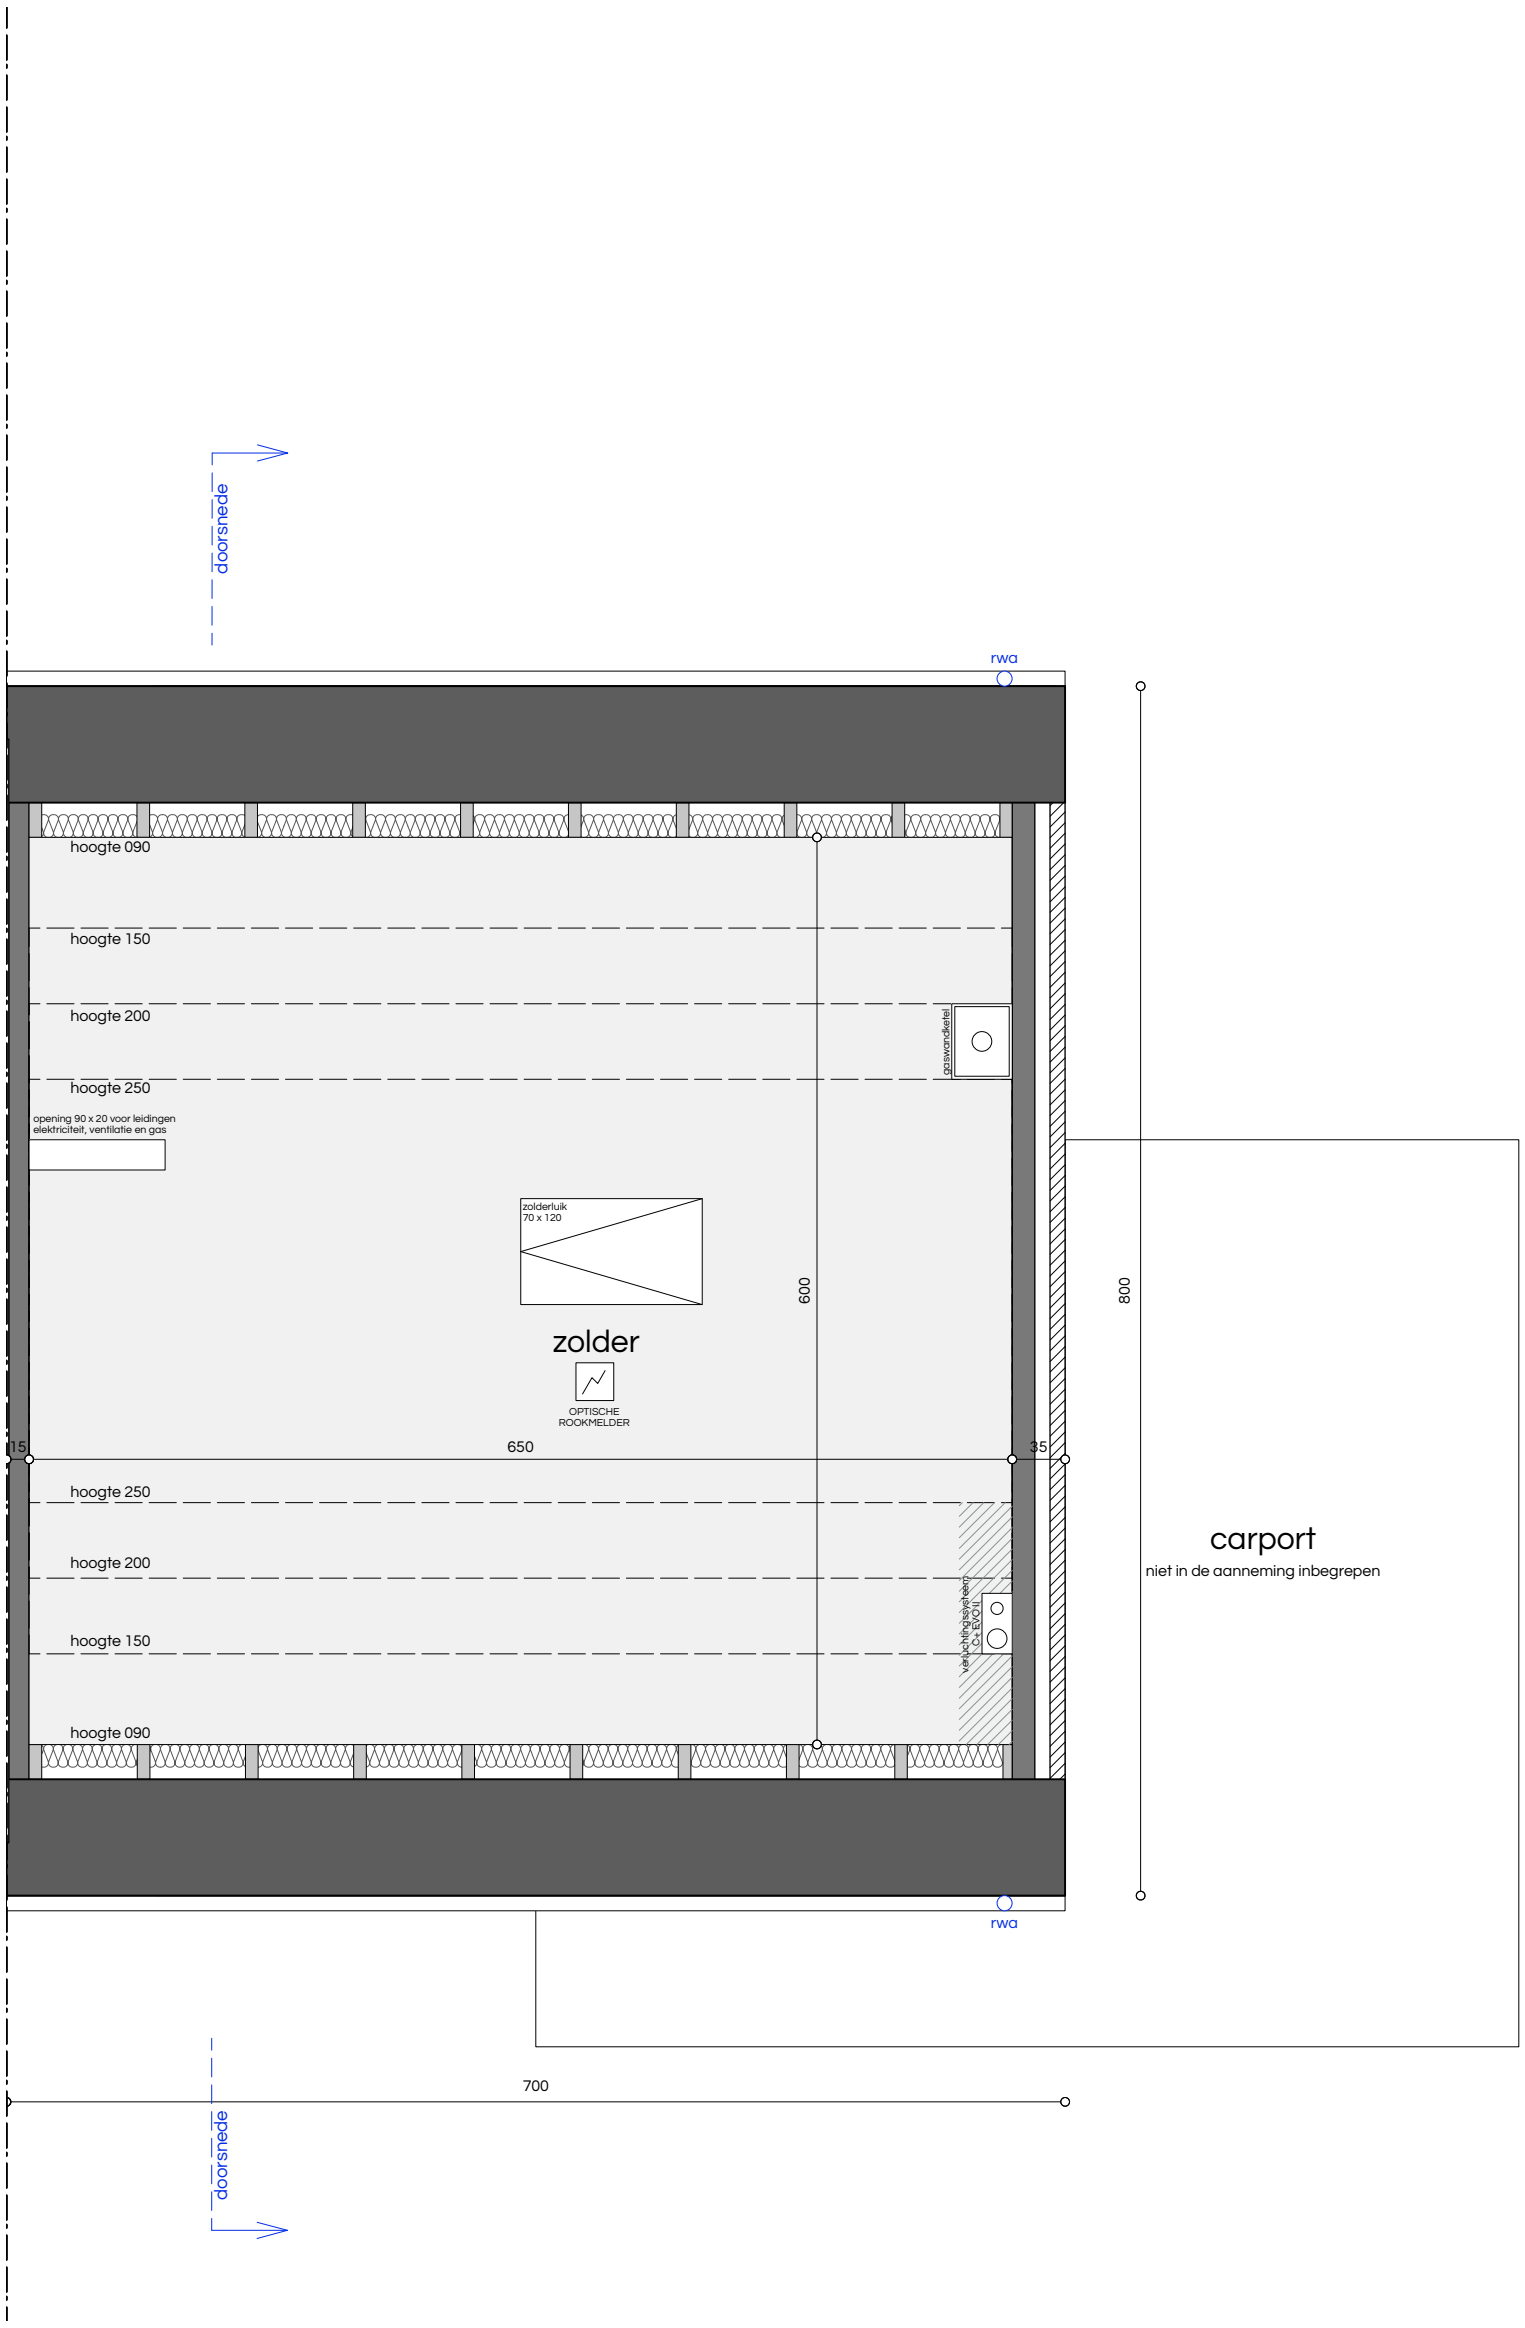

schaal 0 1 2

noordpeil

ARCHITECT	Architectenassociatie ATRIO nv BELLIS Laurent Prinsstraat 5 2000 ANTWERPEN tel 03 234 91 06 fax 03 227 45 82 mail info@atrio.be	BOUWHEER	ABRIC 2 NV PEETERS Ann Werchtersesteenweg 126 3150 HAACHT	OPDRACHT	BOUWEN VAN EEN EENGEZINSWONING Beekstraat LOT 2 3130 BEGIJNENDIJK VLAAMS-BRABANT (BETEKOM)
PLAN	SCHAAL 1/50 GRONDPLAN ZOLDER/DAK (BA_BEEKSTRAATLOT2_P_N_2)	DOSSIER	18 W 140		

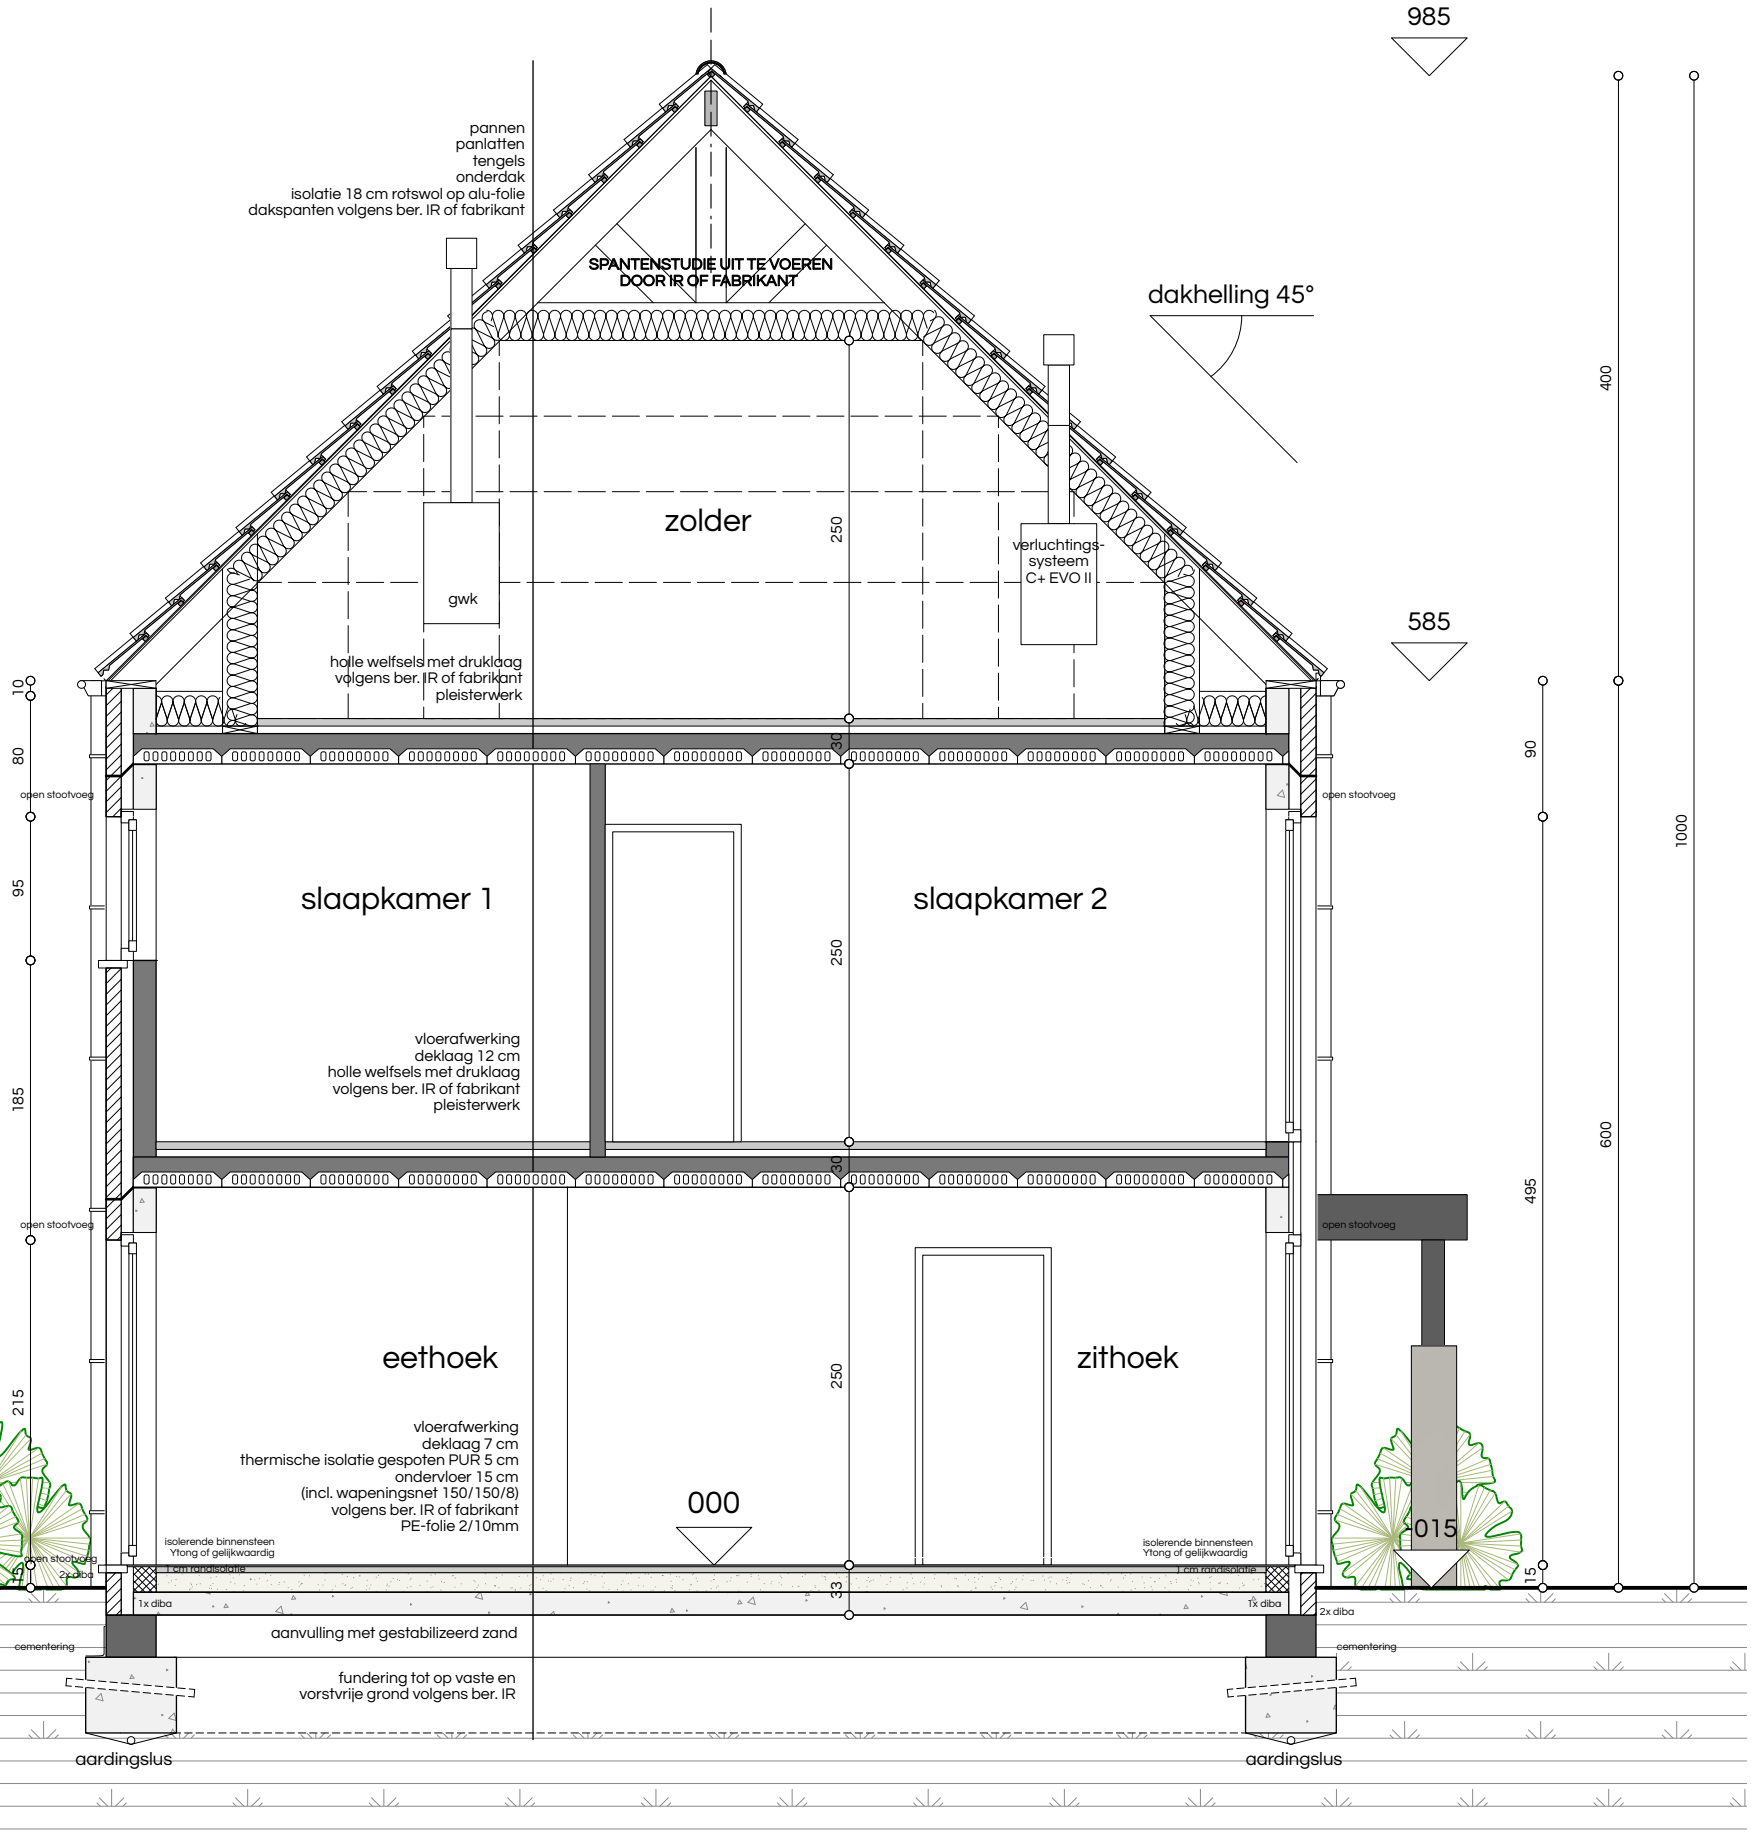

schaal 0 1 2

ARCHITECT	Architectenassociatie ATRIO nv BELLIS Laurent Prinsstraat 5 2000 ANTWERPEN tel 03 234 91 06 fax 03 227 45 82 mail info@atrio.be	BOUWHEER	ABRIC 2 NV PEETERS Ann Werchtersesteenweg 126 3150 HAACHT
OPDRACHT	BOUWEN VAN EEN EENGEZINSWONING Beekstraat LOT 2 3130 BEGIJNENDIJK VLAAMS-BRABANT (BETEKOM)	PLAN	SCHAAL 1/50 SNEDE (BA_BEEKSTRAATLOT2_S_N)
DOSSIER	18 W 140		

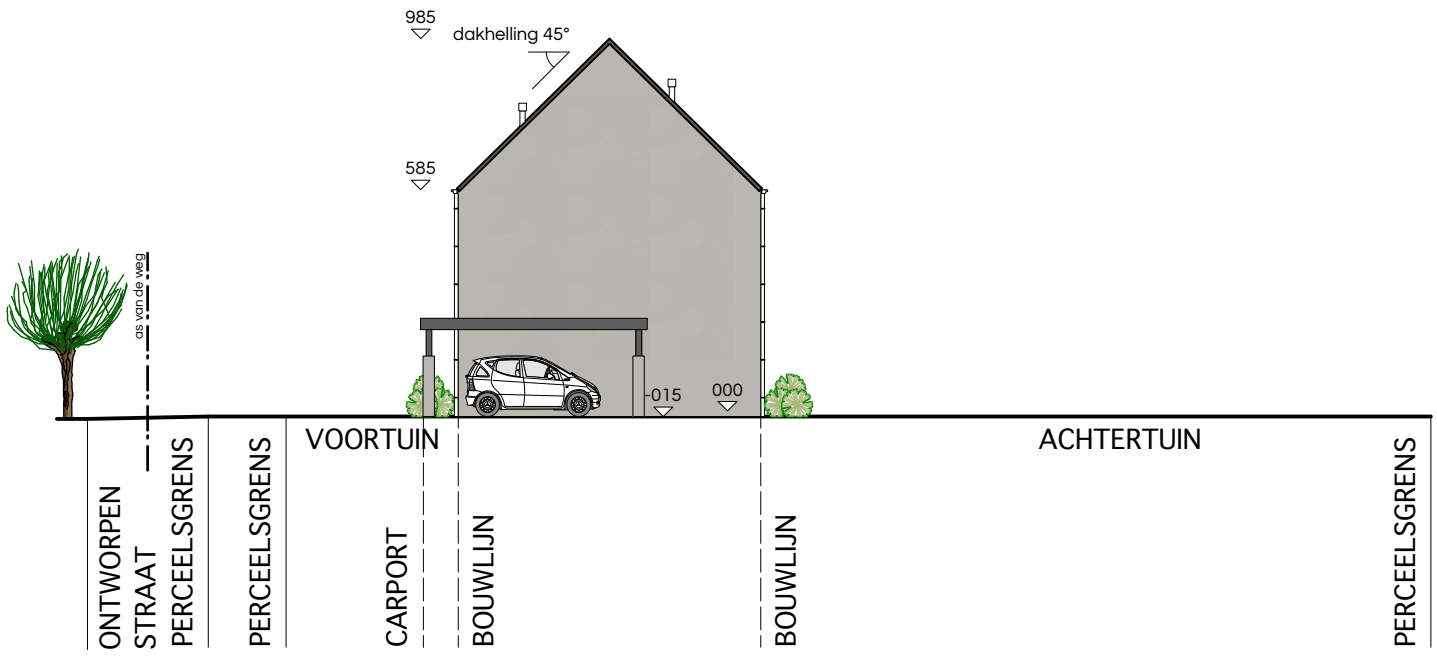

schaal 0 5 10 15 20

ARCHITECT	Architectenassociatie ATRIO nv BELLIS Laurent Prinsstraat 5 2000 ANTWERPEN tel 03 234 91 06 fax 03 227 45 82 mail info@atrio.be	BOUWHEER	ABRIC 2 NV PEETERS Ann Werchtersesteenweg 126 3150 HAACHT	OPDRACHT	BOUWEN VAN EEN EENGEZINSWONING Beekstraat LOT 2 3130 BEGIJNENDIJK VLAAMS-BRABANT (BETEKOM)	PLAN	SCHAAL 1/200 TERREINSNEDE (BA_BEEKSTRAATLOT2_T_N)	DOSSIER	18 W 140

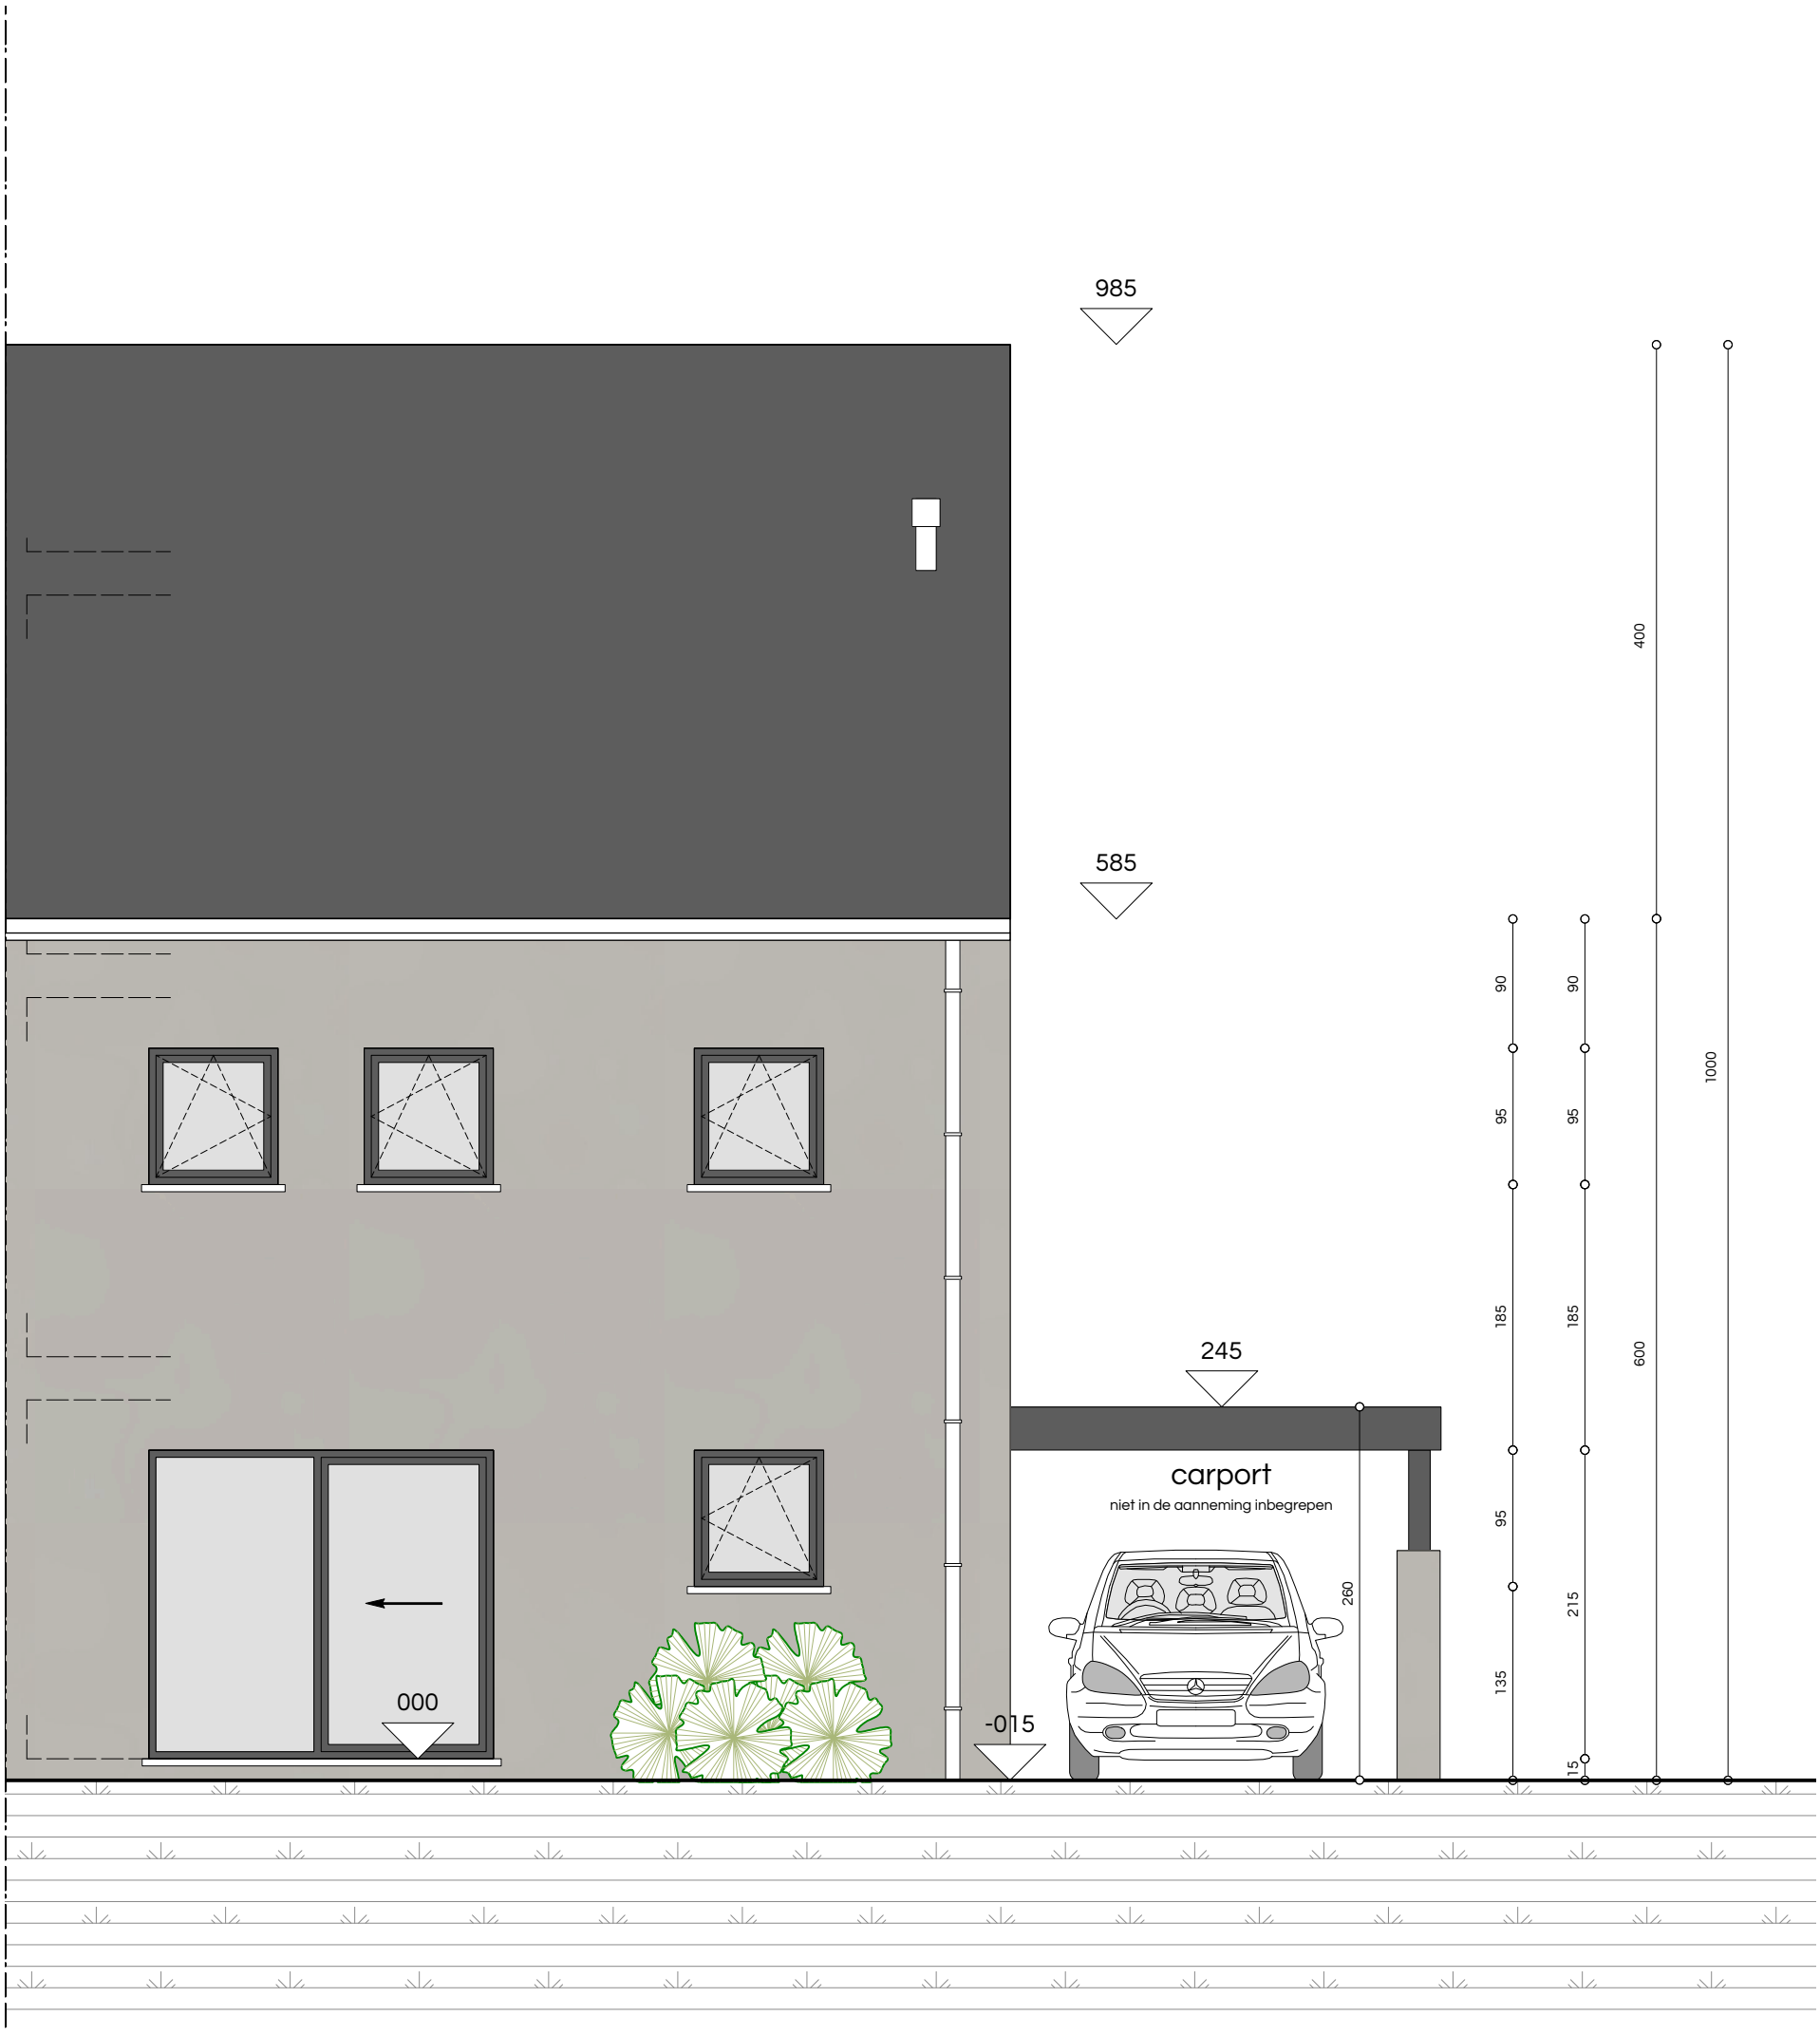

schaal 0 1 2

ARCHITECT	Architectenassociatie ATRIO nv BELLIS Laurent Prinsstraat 5 2000 ANTWERPEN tel 03 234 91 06 fax 03 227 45 82 mail info@atrio.be	BOUWHEER	ABRIC 2 NV PEETERS Ann Werchtersesteenweg 126 3150 HAACHT	OPDRACHT	BOUWEN VAN EEN EENGEZINSWONING Beekstraat LOT 3 3130 BEGIJNENDIJK VLAAMS-BRABANT (BETEKOM)
PLAN	SCHAAL 1/50 AANZICHT ACHTERGEVEL (BA_BEEKSTRAATLOT3_G_N_A)	DOSSIER	18 W 140		

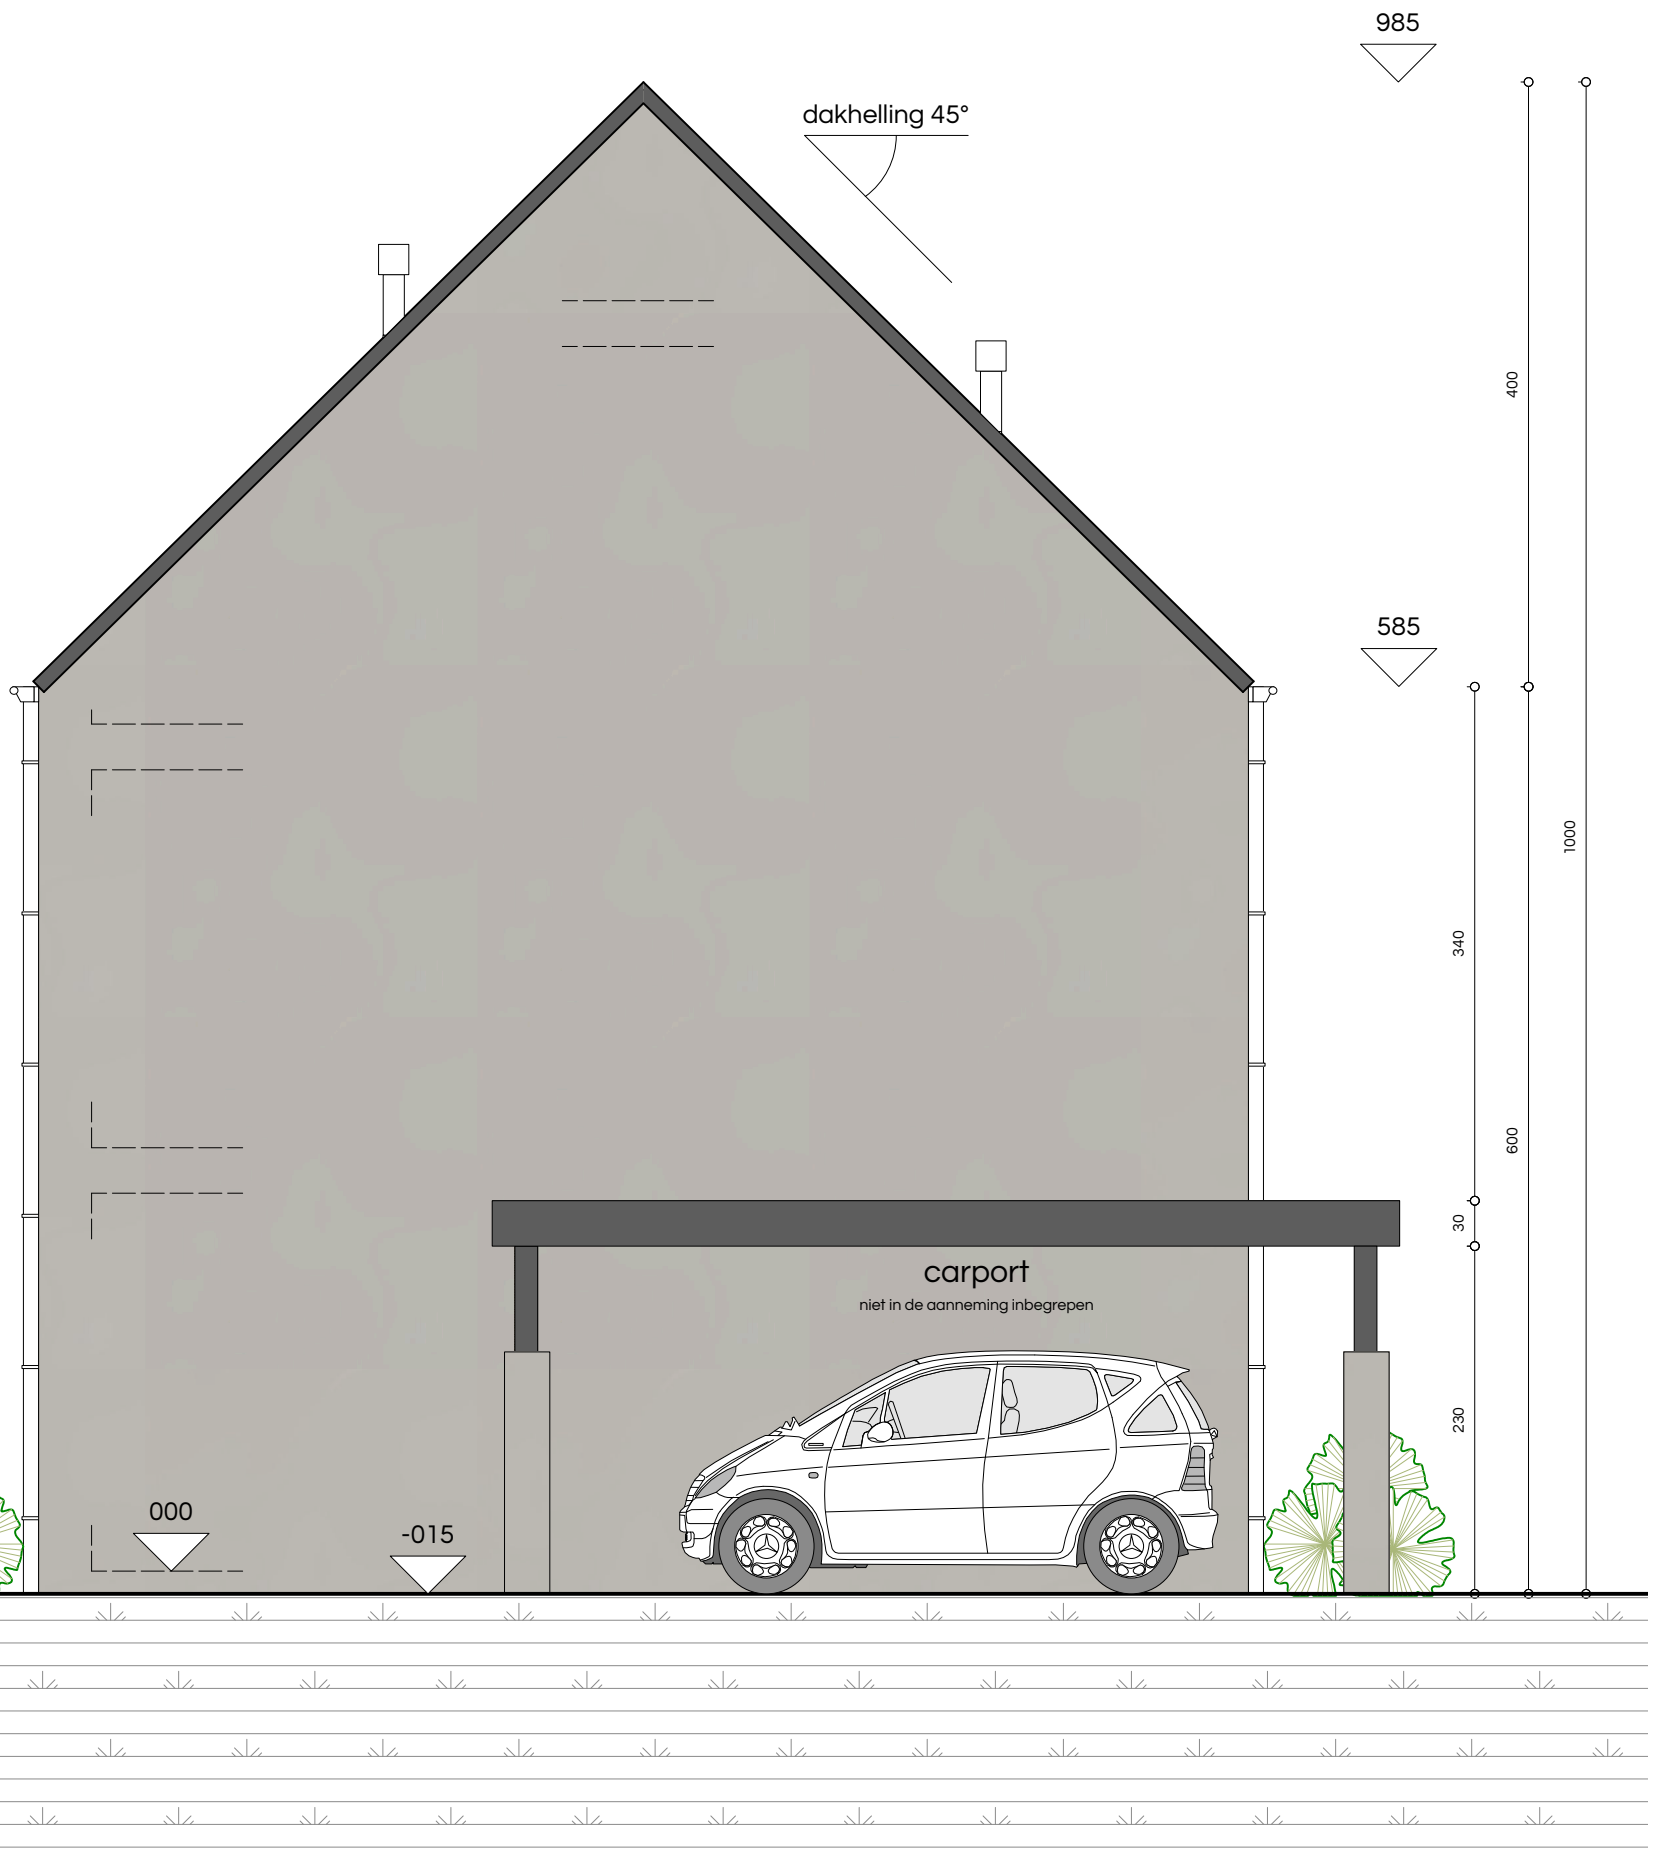

0 1 2
schaal

ARCHITECT	Architectenassociatie ATRIO nv BELLIS Laurent Prinsstraat 5 2000 ANTWERPEN tel 03 234 91 06 fax 03 227 45 82 mail info@atrio.be	BOUWHEER	ABRIC 2 NV PEETERS Ann Werchtersesteenweg 126 3150 HAACHT
OPDRACHT	BOUWEN VAN EEN EENGEZINSWONING Beekstraat LOT 3 3130 BEGIJNENDIJK VLAAMS-BRABANT (BETEKOM)	PLAN	SCHAAL 1/50 AANZICHT LINKERGEVEL (BA_BEEKSTRAATLOT3_G_N_L)
DOSSIER	18 W 140		

MATERIALEN

GEVELSTEEN	grijsbruin genuanceerd
DAKBEDEKKING	pannen zwart
BUITENSCHRIJNWERK	PVC donkergrijs genuanceerd
GOTEN EN AFVOEREN	zink
DORPELS	blauwe steen

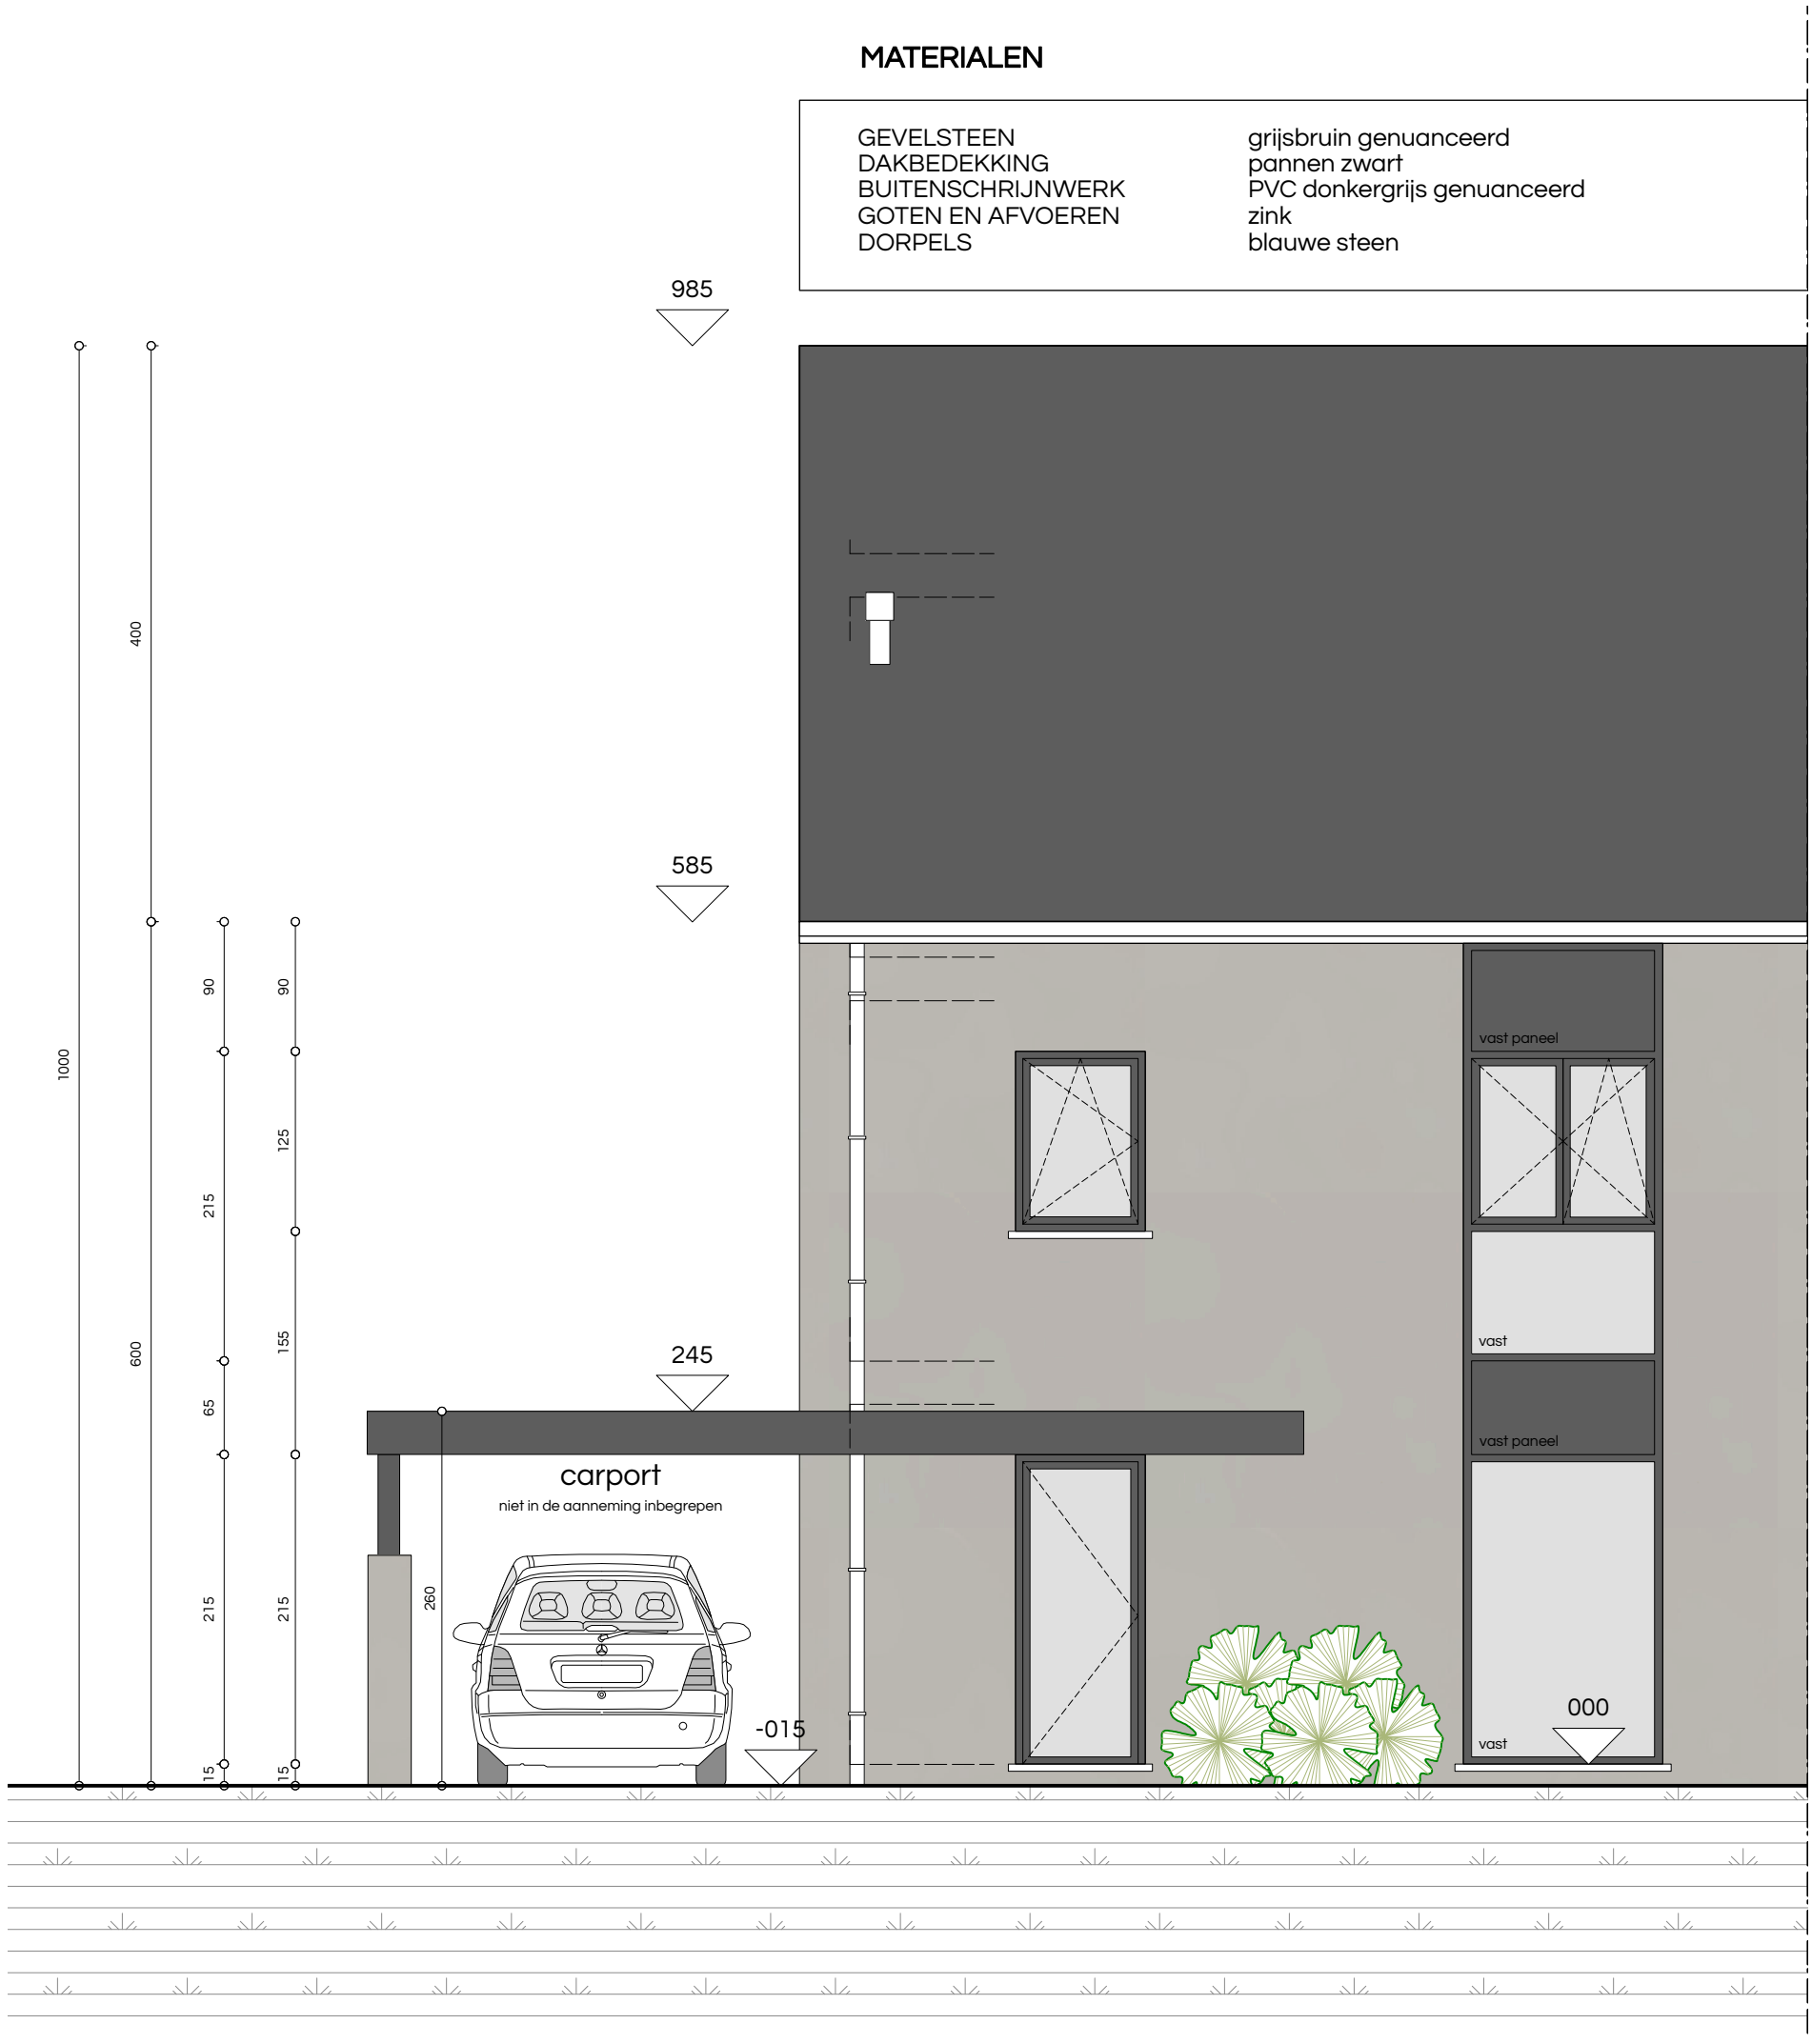

schaal 0 1 2

ARCHITECT	Architectenassociatie ATRIO nv BELLIS Laurent Prinsstraat 5 2000 ANTWERPEN tel 03 234 91 06 fax 03 227 45 82 mail info@atrio.be	BOUWHEER	ABRIC 2 NV PEETERS Ann Werchtersesteenweg 126 3150 HAACHT	OPDRACHT	BOUWEN VAN EEN EENGEZINSWONING Beekstraat LOT 3 3130 BEGIJNENDIJK VLAAMS-BRABANT (BETEKOM)	PLAN	SCHAAL 1/50 AANZICHT VOORGEVEL (BA_BEEKSTRAATLOT3_G_N_V)	DOSSIER	18 W 140

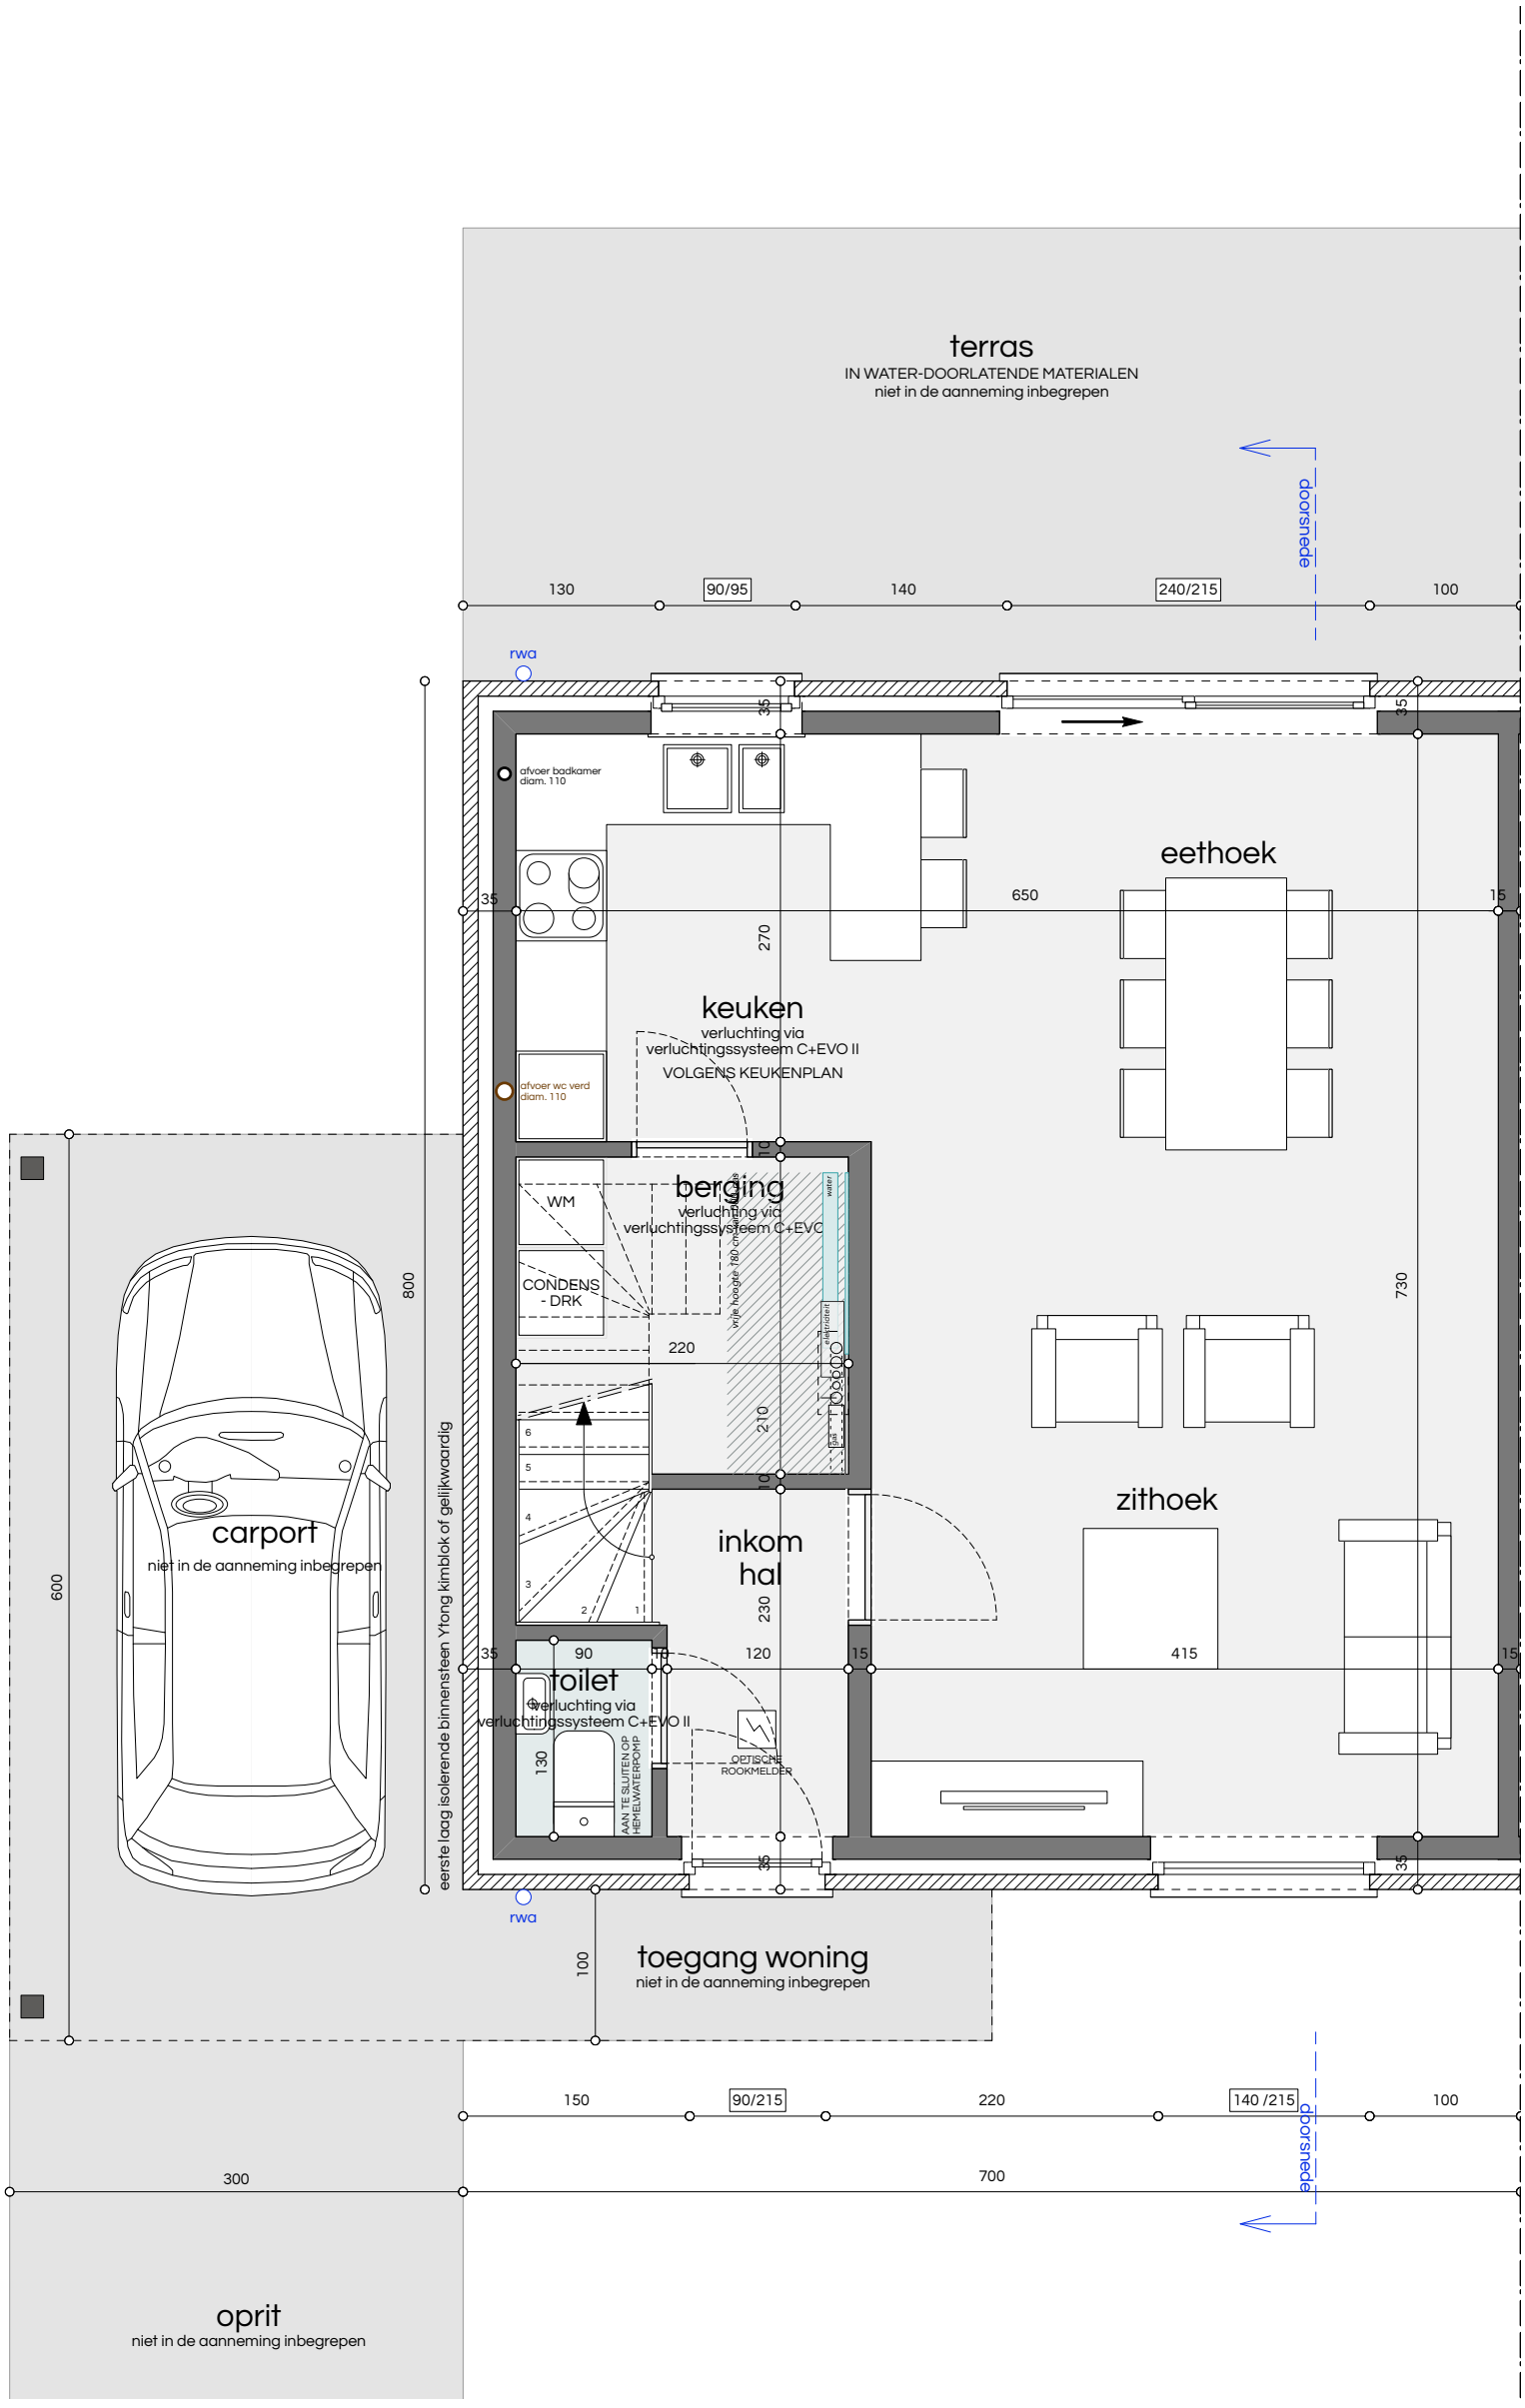

ARCHITECT	Architectenassociatie ATRIO nv BELLIS Laurent Prinsstraat 5 2000 ANTWERPEN tel 03 234 91 06 fax 03 227 45 82 mail info@atrio.be	BOUWHEER	ABRIC 2 NV PEETERS Ann Werchtersesteenweg 126 3150 HAACHT	OPDRACHT	BOUWEN VAN EEN EENGEZINSWONING Beekstraat LOT 3 3130 BEGIJNENDIJK VLAAMS-BRABANT (BETEKOM)	PLAN	SCHAAL 1/50 GRONDPLAN GELIJKVLOERS (BA_BEEKSTRAATLOT3_P_N_0)	DOSSIER	18 W 140

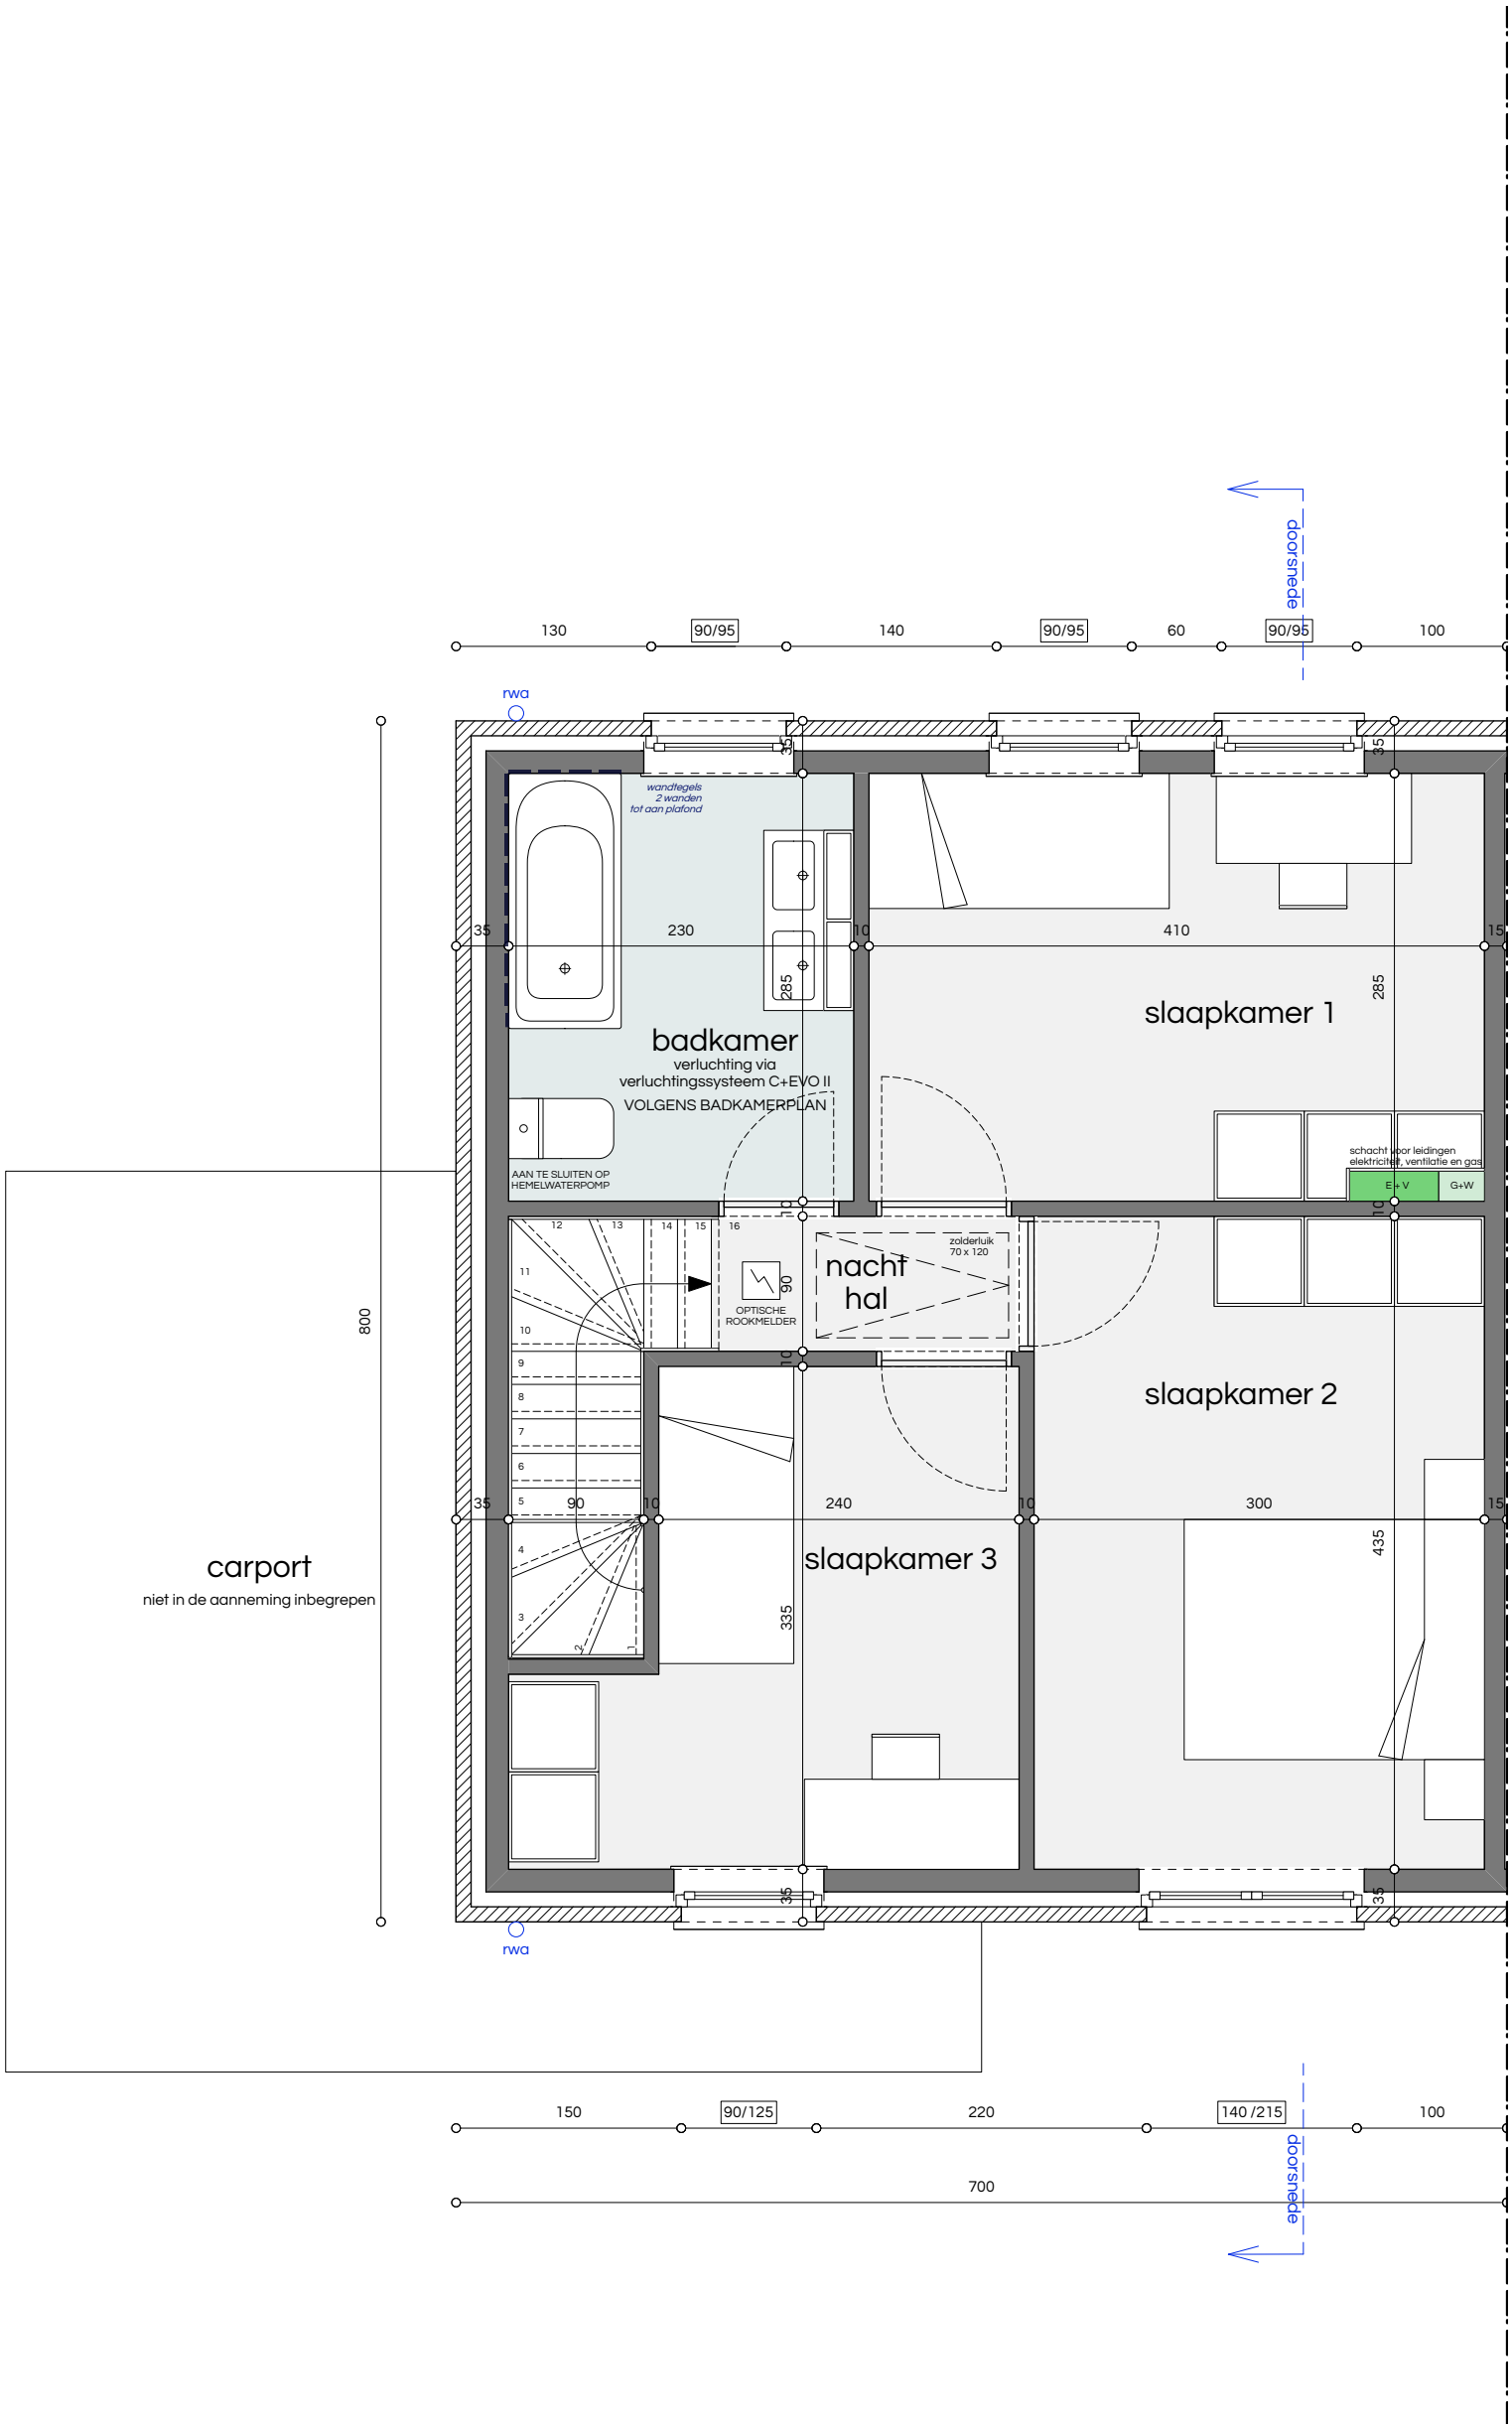

schaal 0 1 2

noordpeil

ARCHITECT	Architectenassociatie ATRIO nv BELLIS Laurent Prinsstraat 5 2000 ANTWERPEN tel 03 234 91 06 fax 03 227 45 82 mail info@atrio.be	BOUWHEER	ABRIC 2 NV PEETERS Ann Werchtersesteenweg 126 3150 HAACHT	OPDRACHT	BOUWEN VAN EEN EENGEZINSWONING Beekstraat LOT 3 3130 BEGIJNENDIJK VLAAMS-BRABANT (BETEKOM)
PLAN	SCHAAL 1/50 GRONDPLAN VERDIEPING (BA_BEEKSTRAATLOT3_P_N_1)	DOSSIER	18 W 140		

FUNDERINGEN :
- tot op vaste, onaangeroerde en vorstvrije grond
- draagkracht min. 2,5kg/cm2
- onderzijde min. 80cm onder toekomstig maaiveld
- afmetingen overeenkomstig stabiliteitsstudie

RIOLERINGSBUIZEN :
- Ø 110mm tenzij anders vermeld
- min. met een bedekking van 25cm
- min. afwateringshelling 1,5cm/m

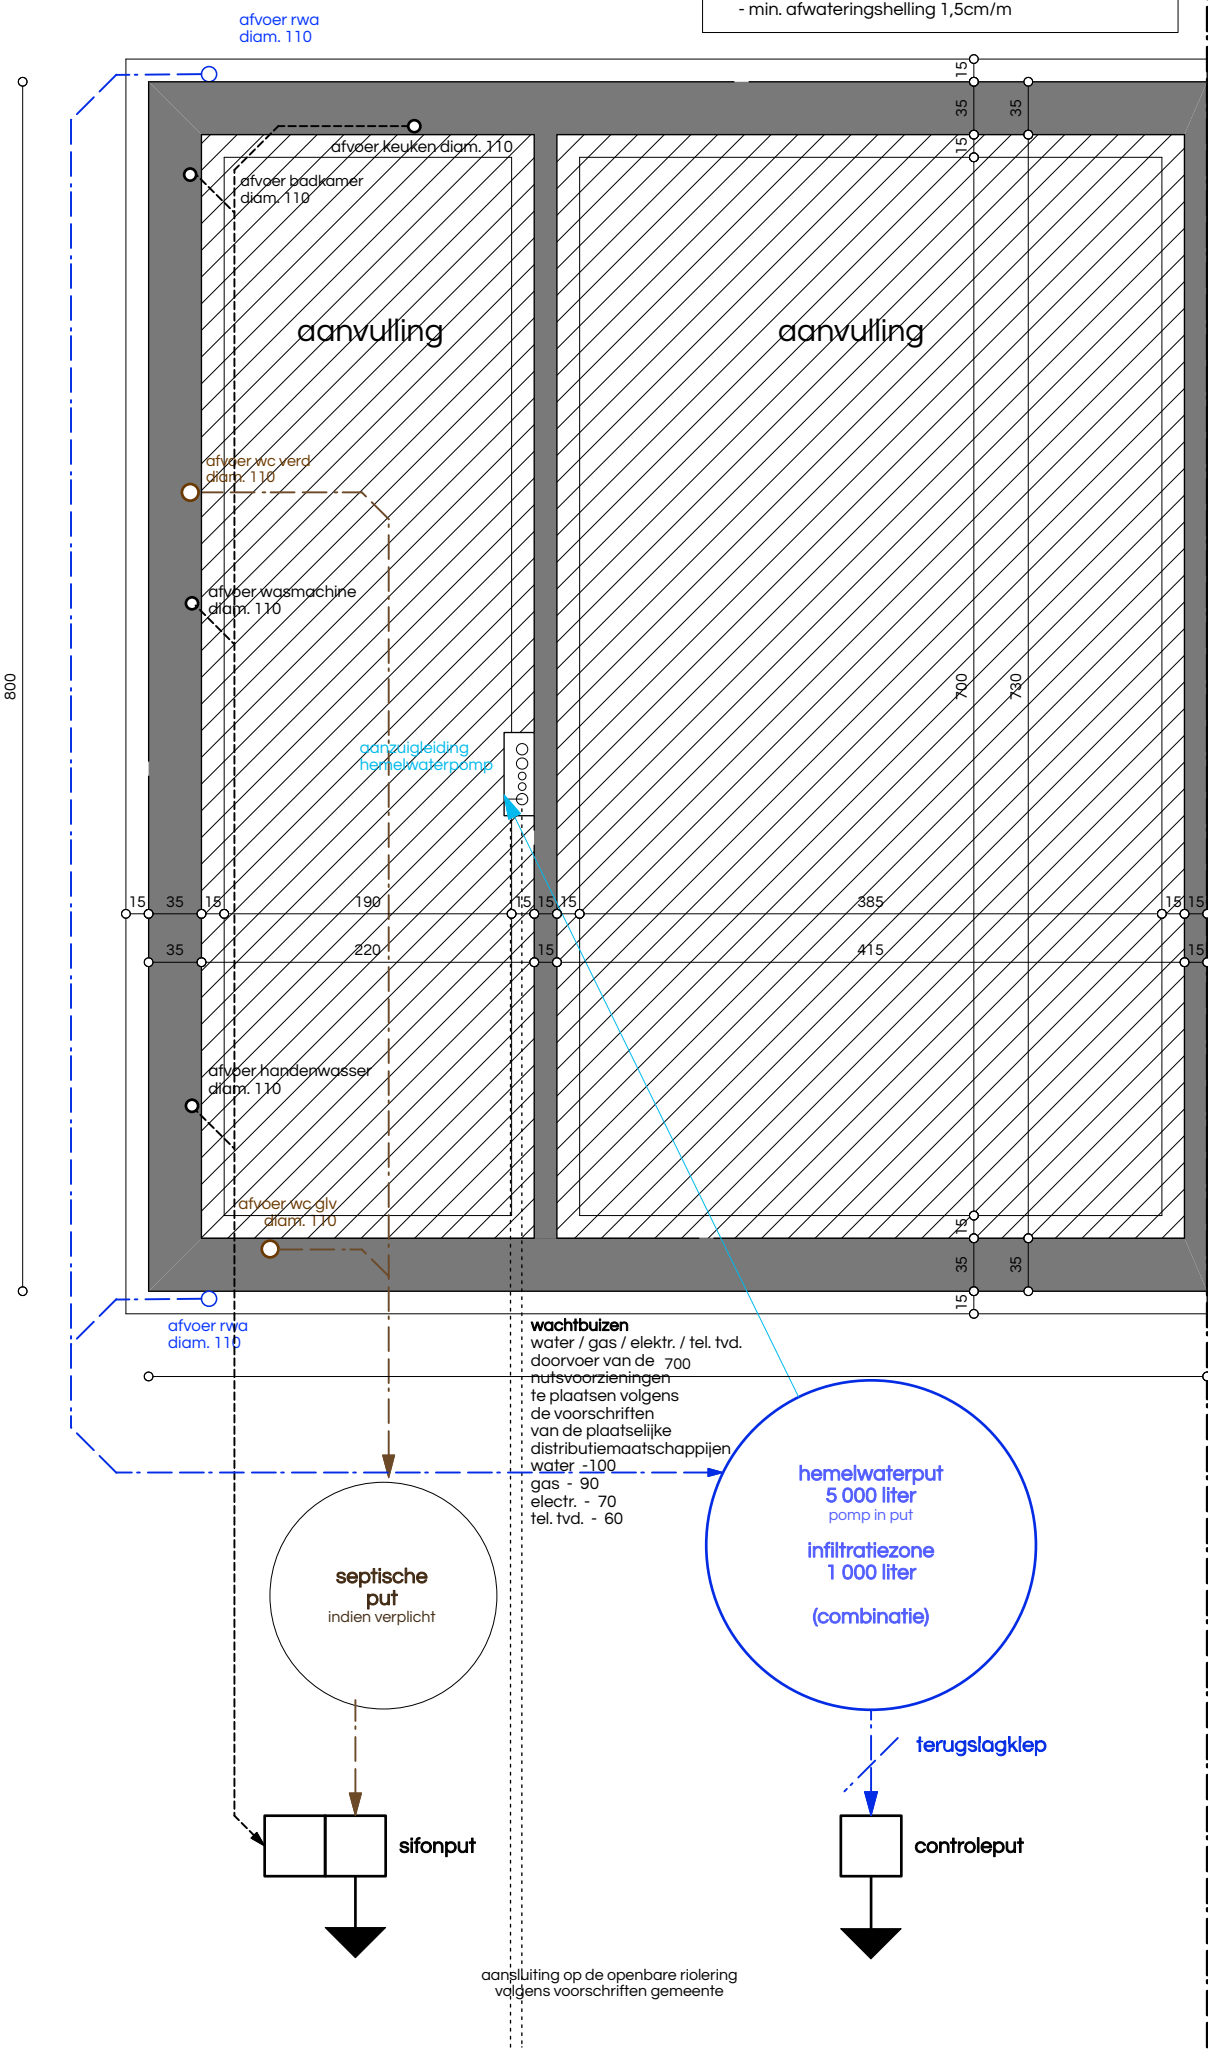

schaal 0 1 2

noordpeil

ARCHITECT	Architectenassociatie ATRIO nv BELLIS Laurent Prinsstraat 5 2000 ANTWERPEN tel 03 234 91 06 fax 03 227 45 82 mail info@atrio.be	BOUWHEER	ABRIC 2 NV PEETERS Ann Werchtersesteenweg 126 3150 HAACHT	OPDRACHT	BOUWEN VAN EEN EENGEZINSWONING Beekstraat LOT 3 3130 BEGIJNENDIJK VLAAMS-BRABANT (BETEKOM)
PLAN	SCHAAL 1/50 GRONDPLAN FUNDERING/RIOLERING (BA_BEEKSTRAATLOT3_P_N_-1)	DOSSIER	18 W 140		

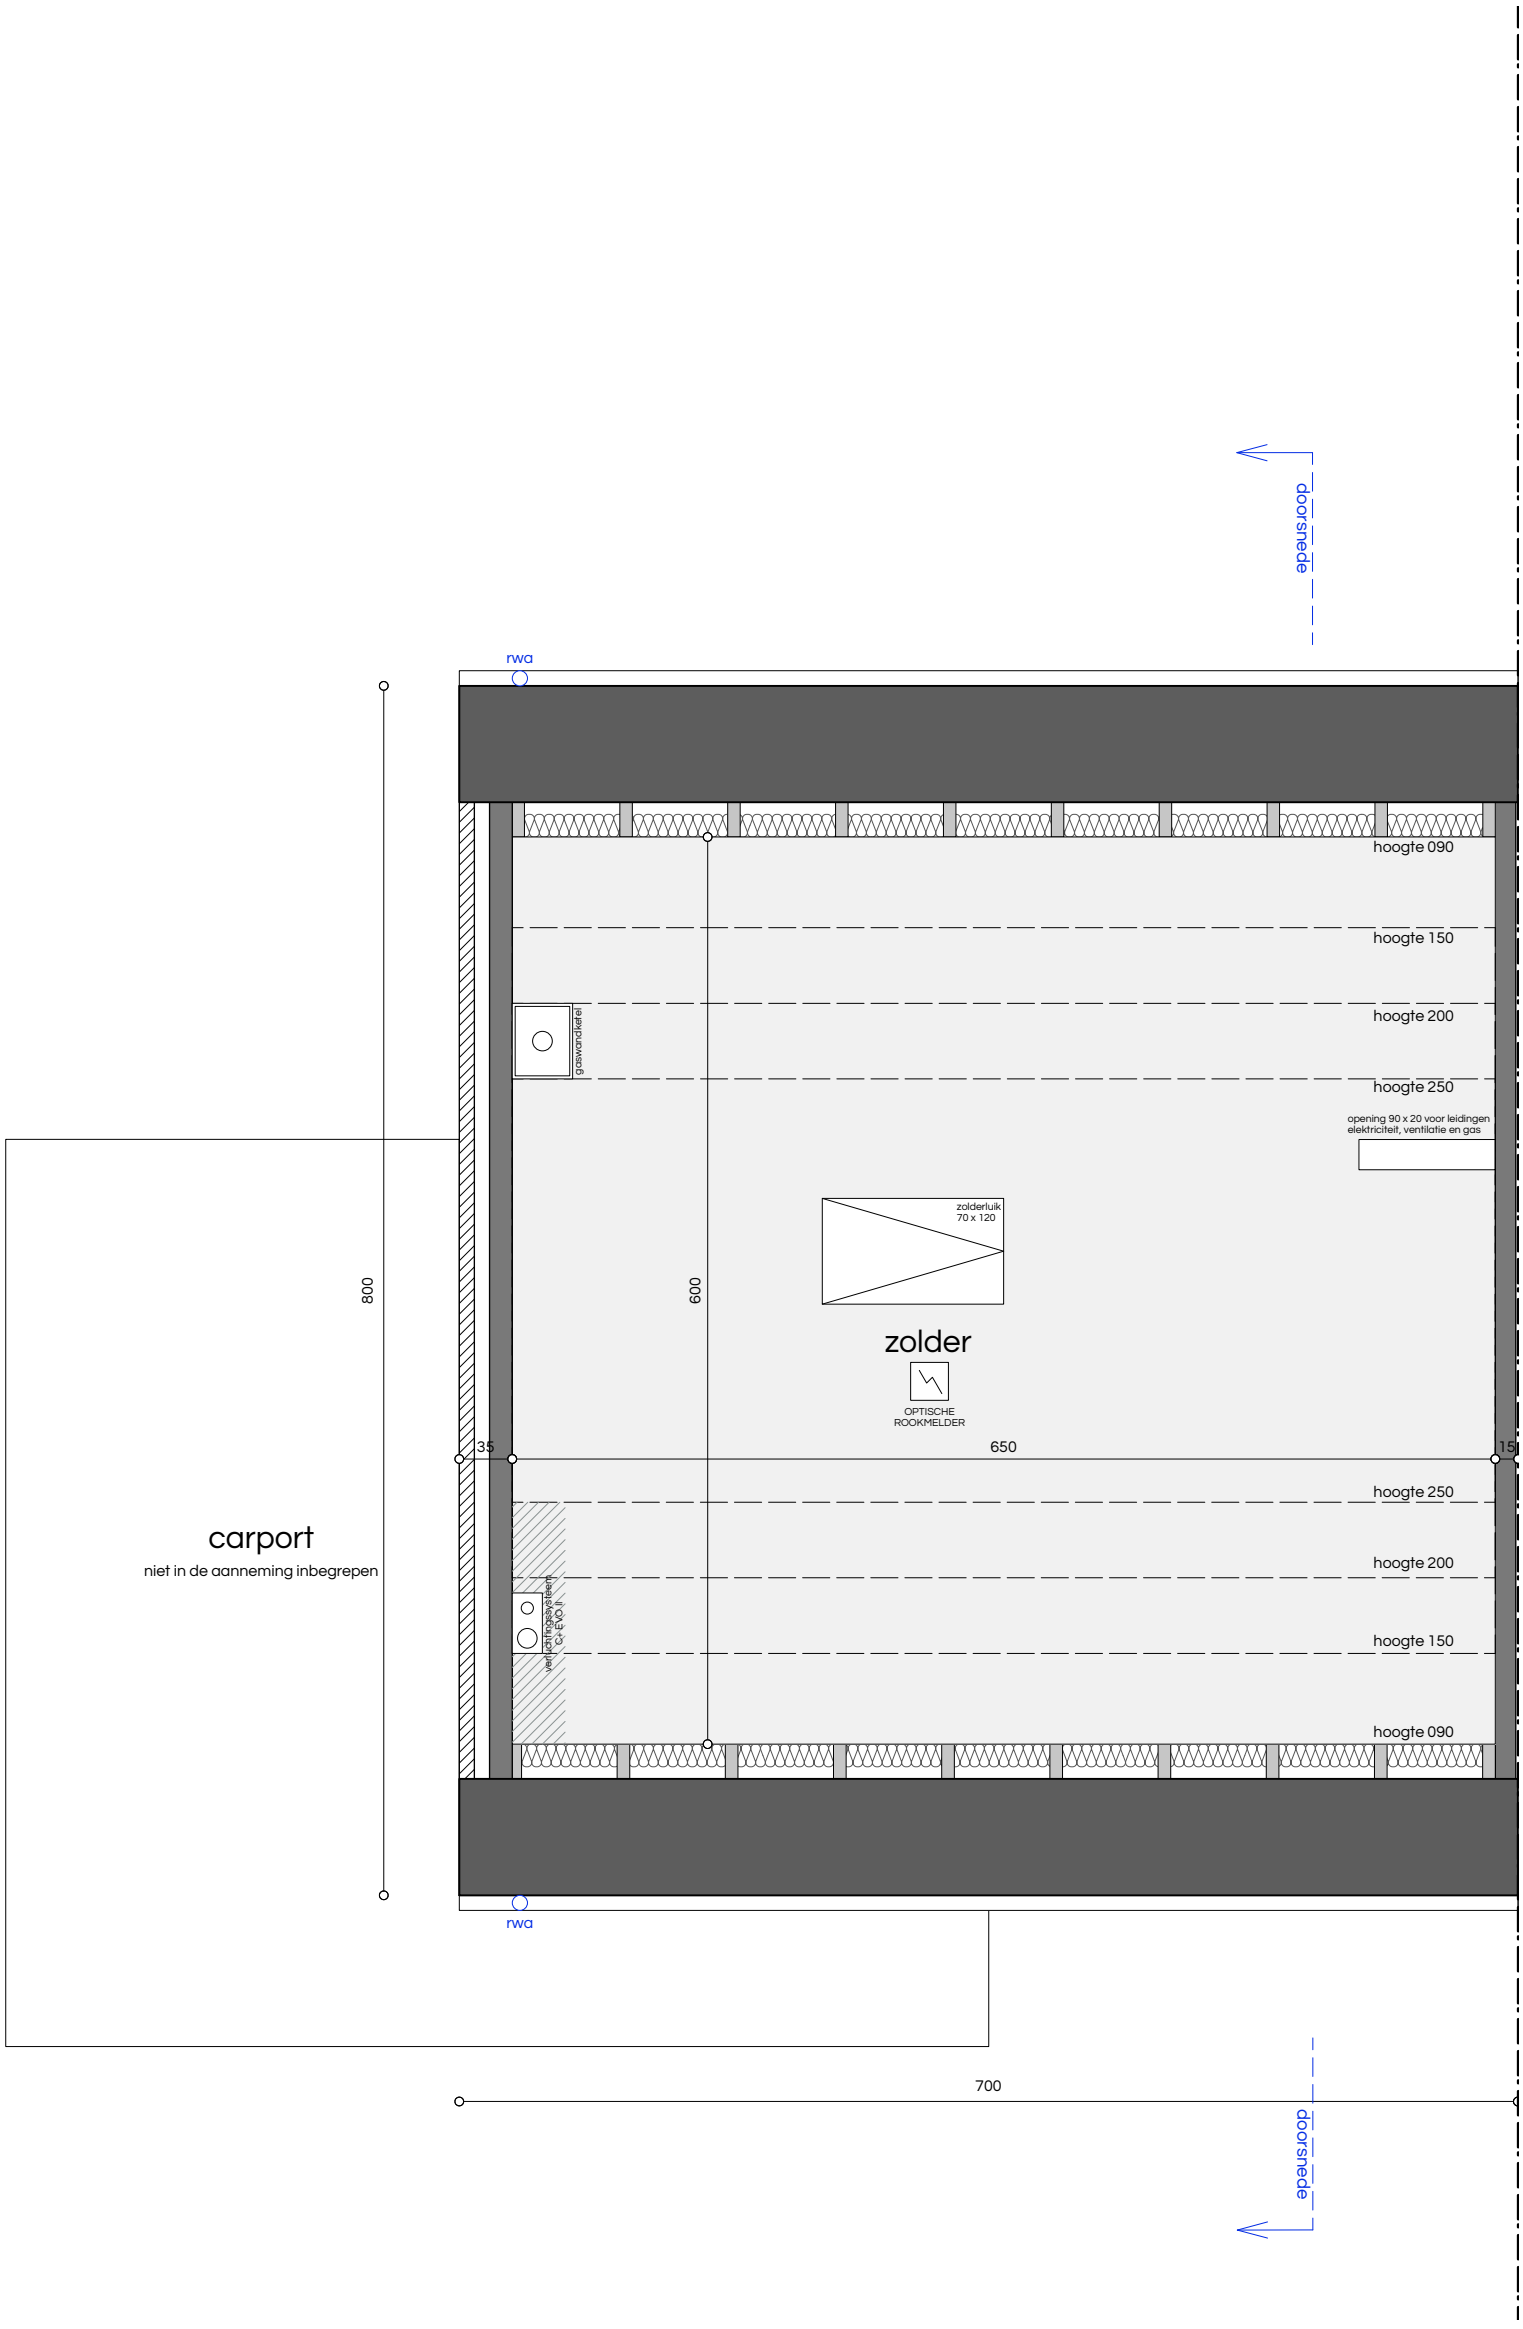

schaal 0 1 2

noordpeil

ARCHITECT	Architectenassociatie ATRIO nv BELLIS Laurent Prinsstraat 5 2000 ANTWERPEN tel 03 234 91 06 fax 03 227 45 82 mail info@atrio.be	BOUWHEER	ABRIC 2 NV PEETERS Ann Werchtersesteenweg 126 3150 HAACHT
OPDRACHT	BOUWEN VAN EEN EENGEZINSWONING Beekstraat LOT 3 3130 BEGIJNENDIJK VLAAMS-BRABANT (BETEKOM)	PLAN	SCHAAL 1/50 GRONDPLAN ZOLDER/DAK (BA_BEEKSTRAATLOT3_P_N_2)
DOSSIER	18 W 140		

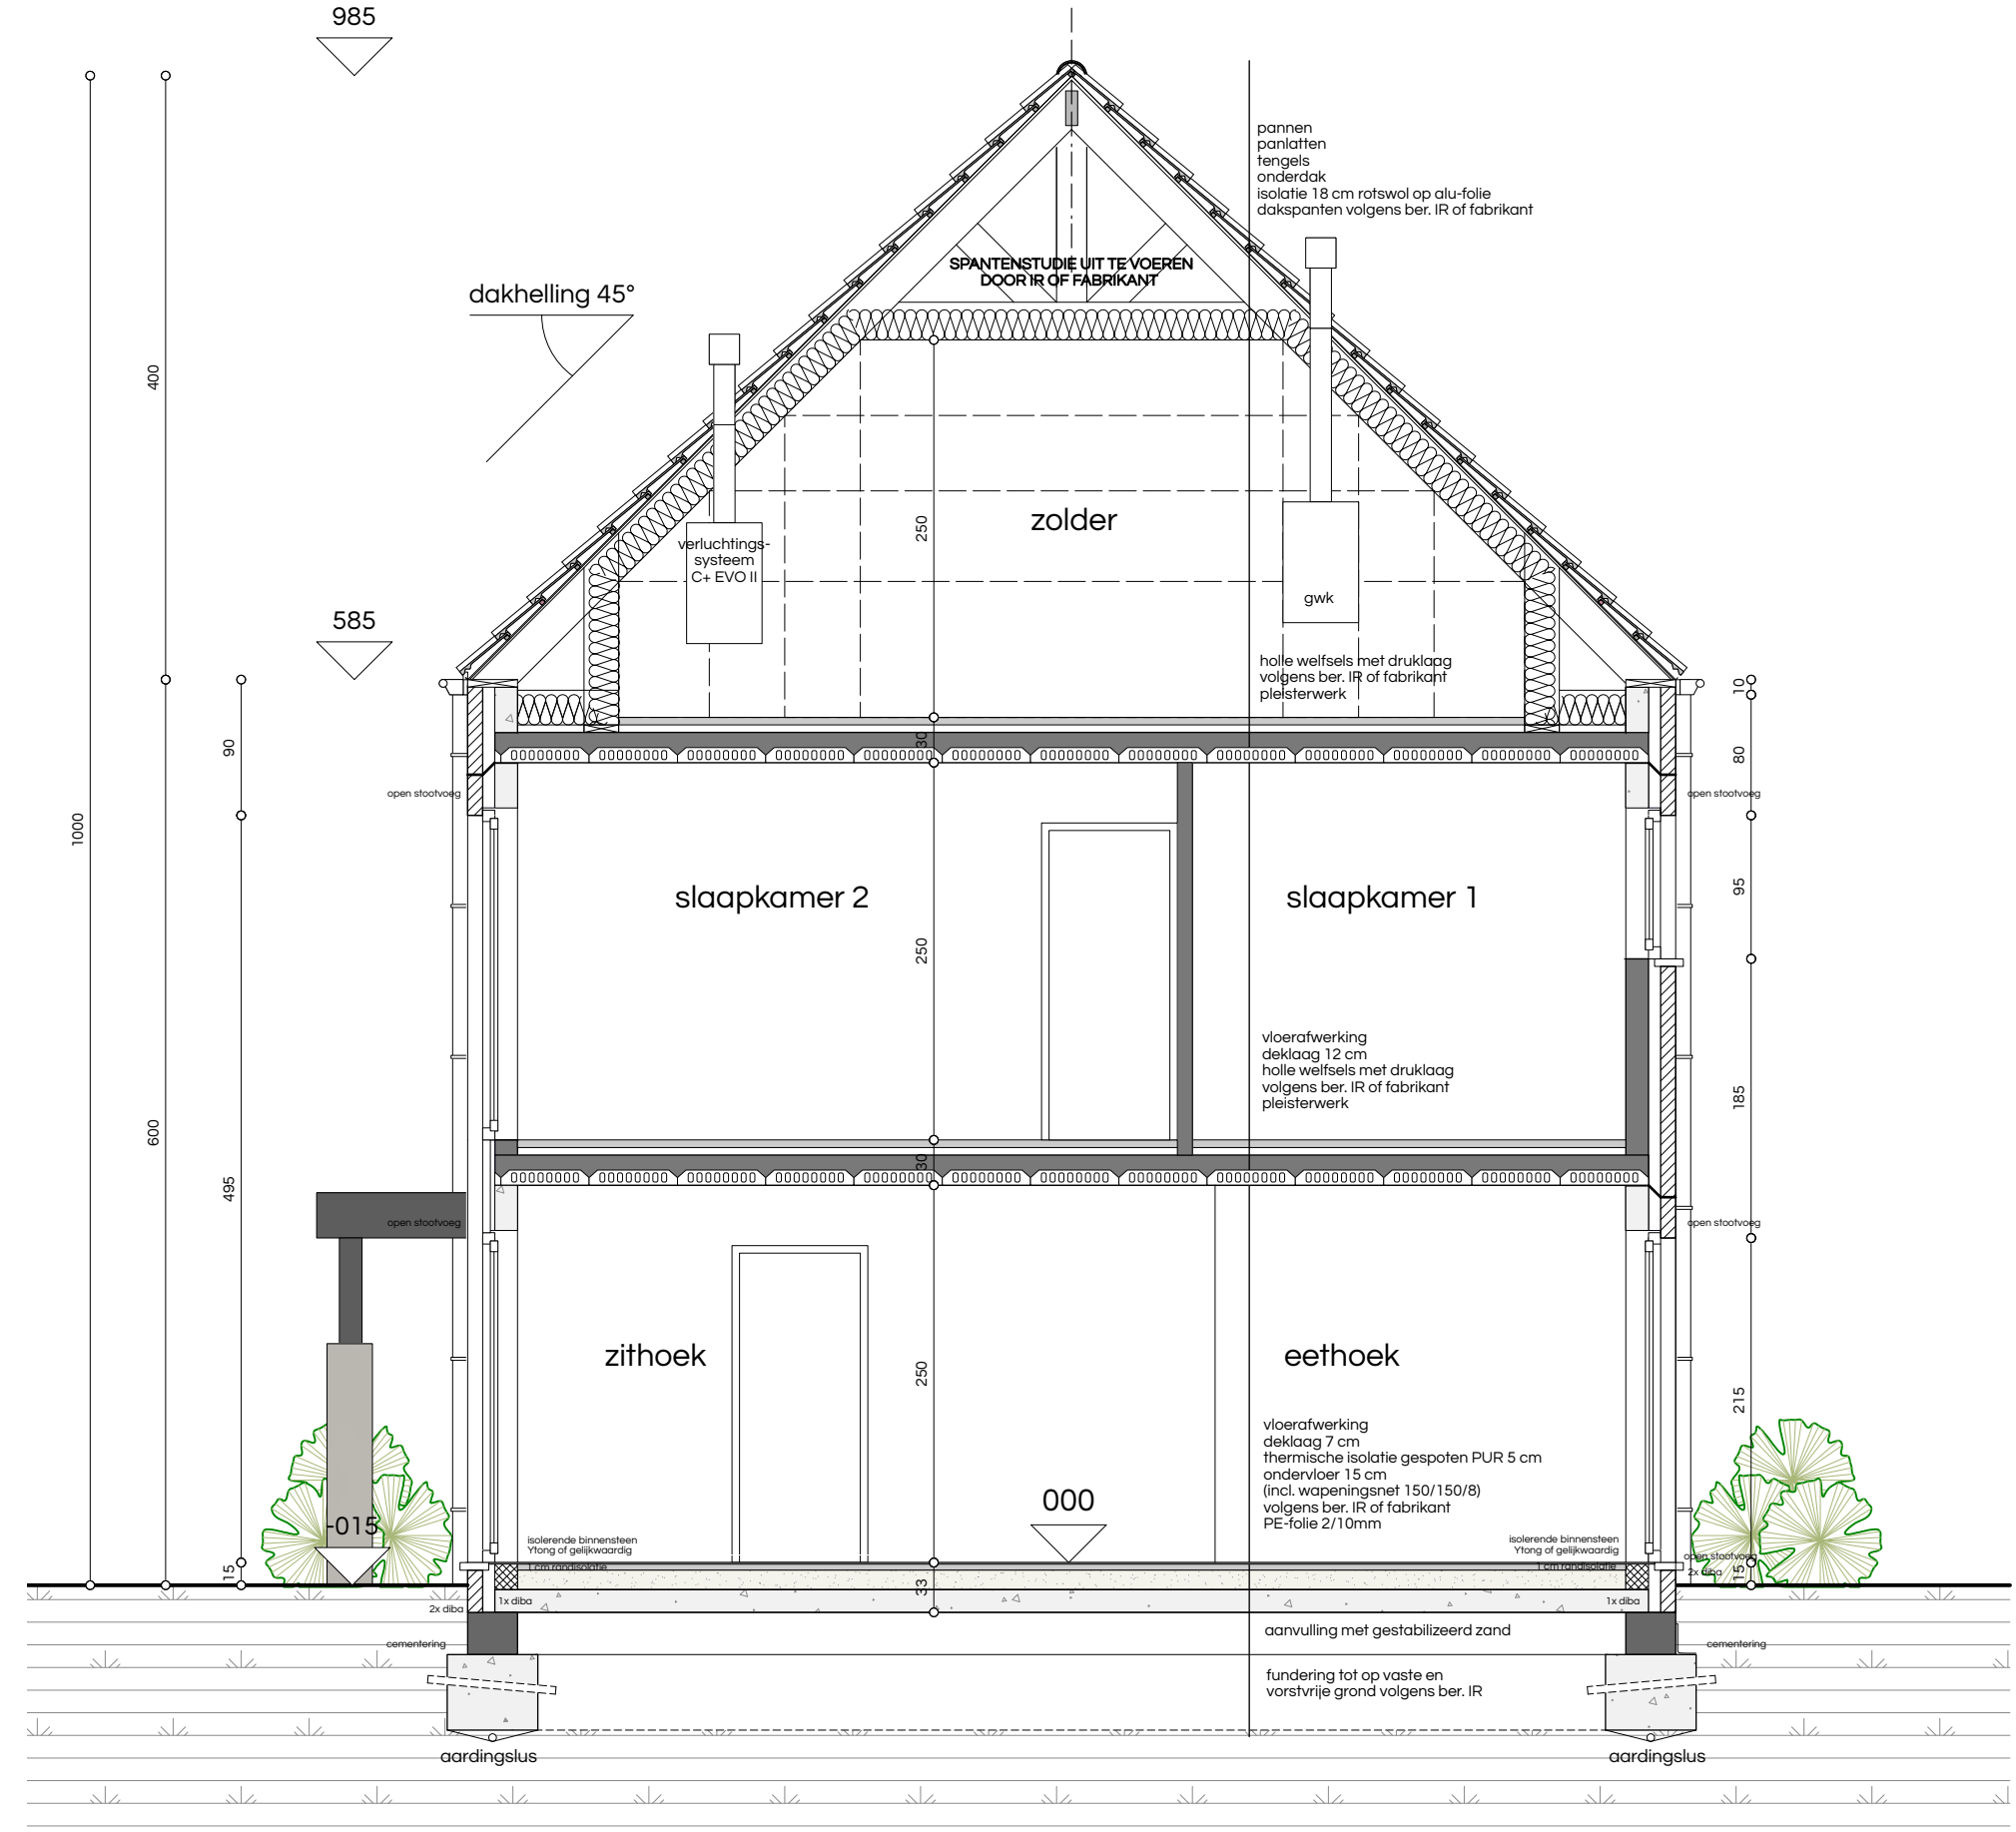

ARCHITECT	Architectenassociatie ATRIO nv BELLIS Laurent Prinsstraat 5 2000 ANTWERPEN tel 03 234 91 06 fax 03 227 45 82 mail info@atrio.be	BOUWHEER	ABRIC 2 NV PEETERS Ann Werchtersesteenweg 126 3150 HAACHT	OPDRACHT	BOUWEN VAN EEN EENGEZINSWONING Beekstraat LOT 3 3130 BEGIJNENDIJK VLAAMS-BRABANT (BETEKOM)	PLAN	SCHAAL 1/50 SNEDE (BA_BEEKSTRAATLOT3_S_N)	DOSSIER	18 W 140

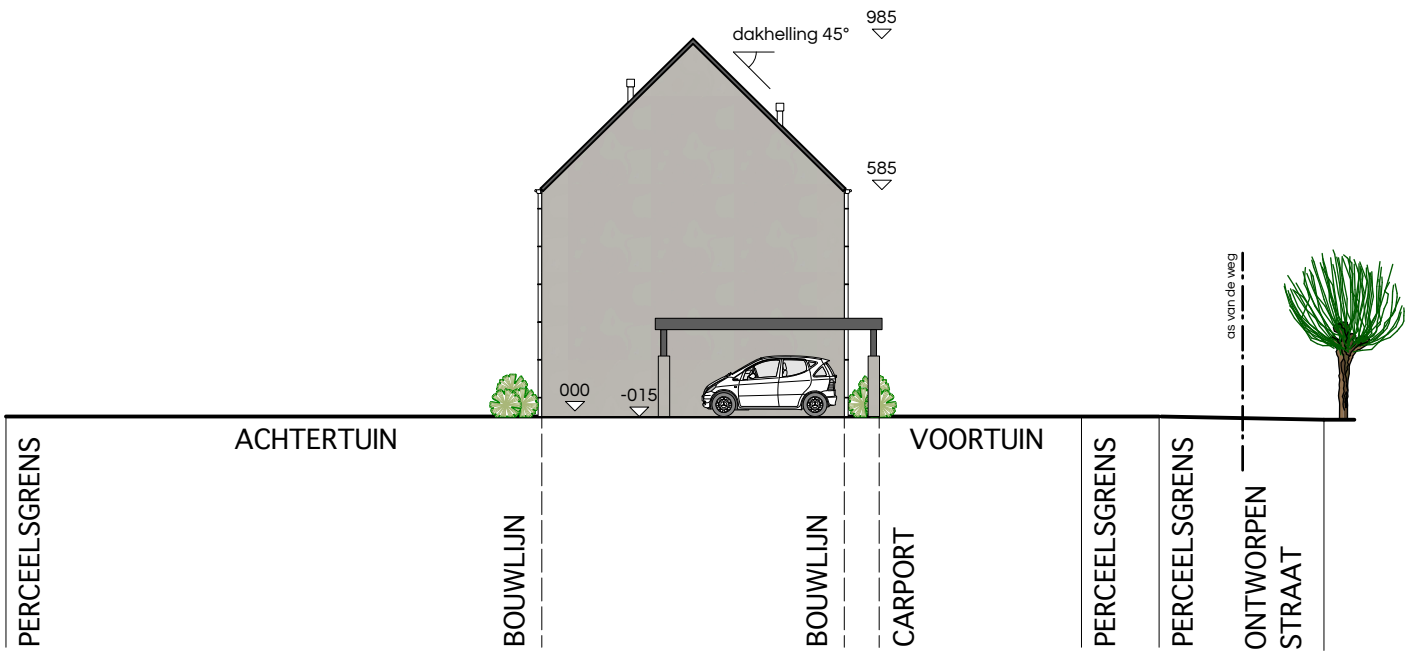

schaal 0 5 10 15 20

ARCHITECT	Architectenassociatie ATRIO nv BELLIS Laurent Prinsstraat 5 2000 ANTWERPEN tel 03 234 91 06 fax 03 227 45 82 mail info@atrio.be	BOUWHEER	ABRIC 2 NV PEETERS Ann Werchtersesteenweg 126 3150 HAACHT	OPDRACHT	BOUWEN VAN EEN EENGEZINSWONING Beekstraat LOT 3 3130 BEGIJNENDIJK VLAAMS-BRABANT (BETEKOM)	PLAN	SCHAAL 1/200 TERREINSNEDE (BA_BEEKSTRAATLOT3_T_N)	DOSSIER	18 W 140

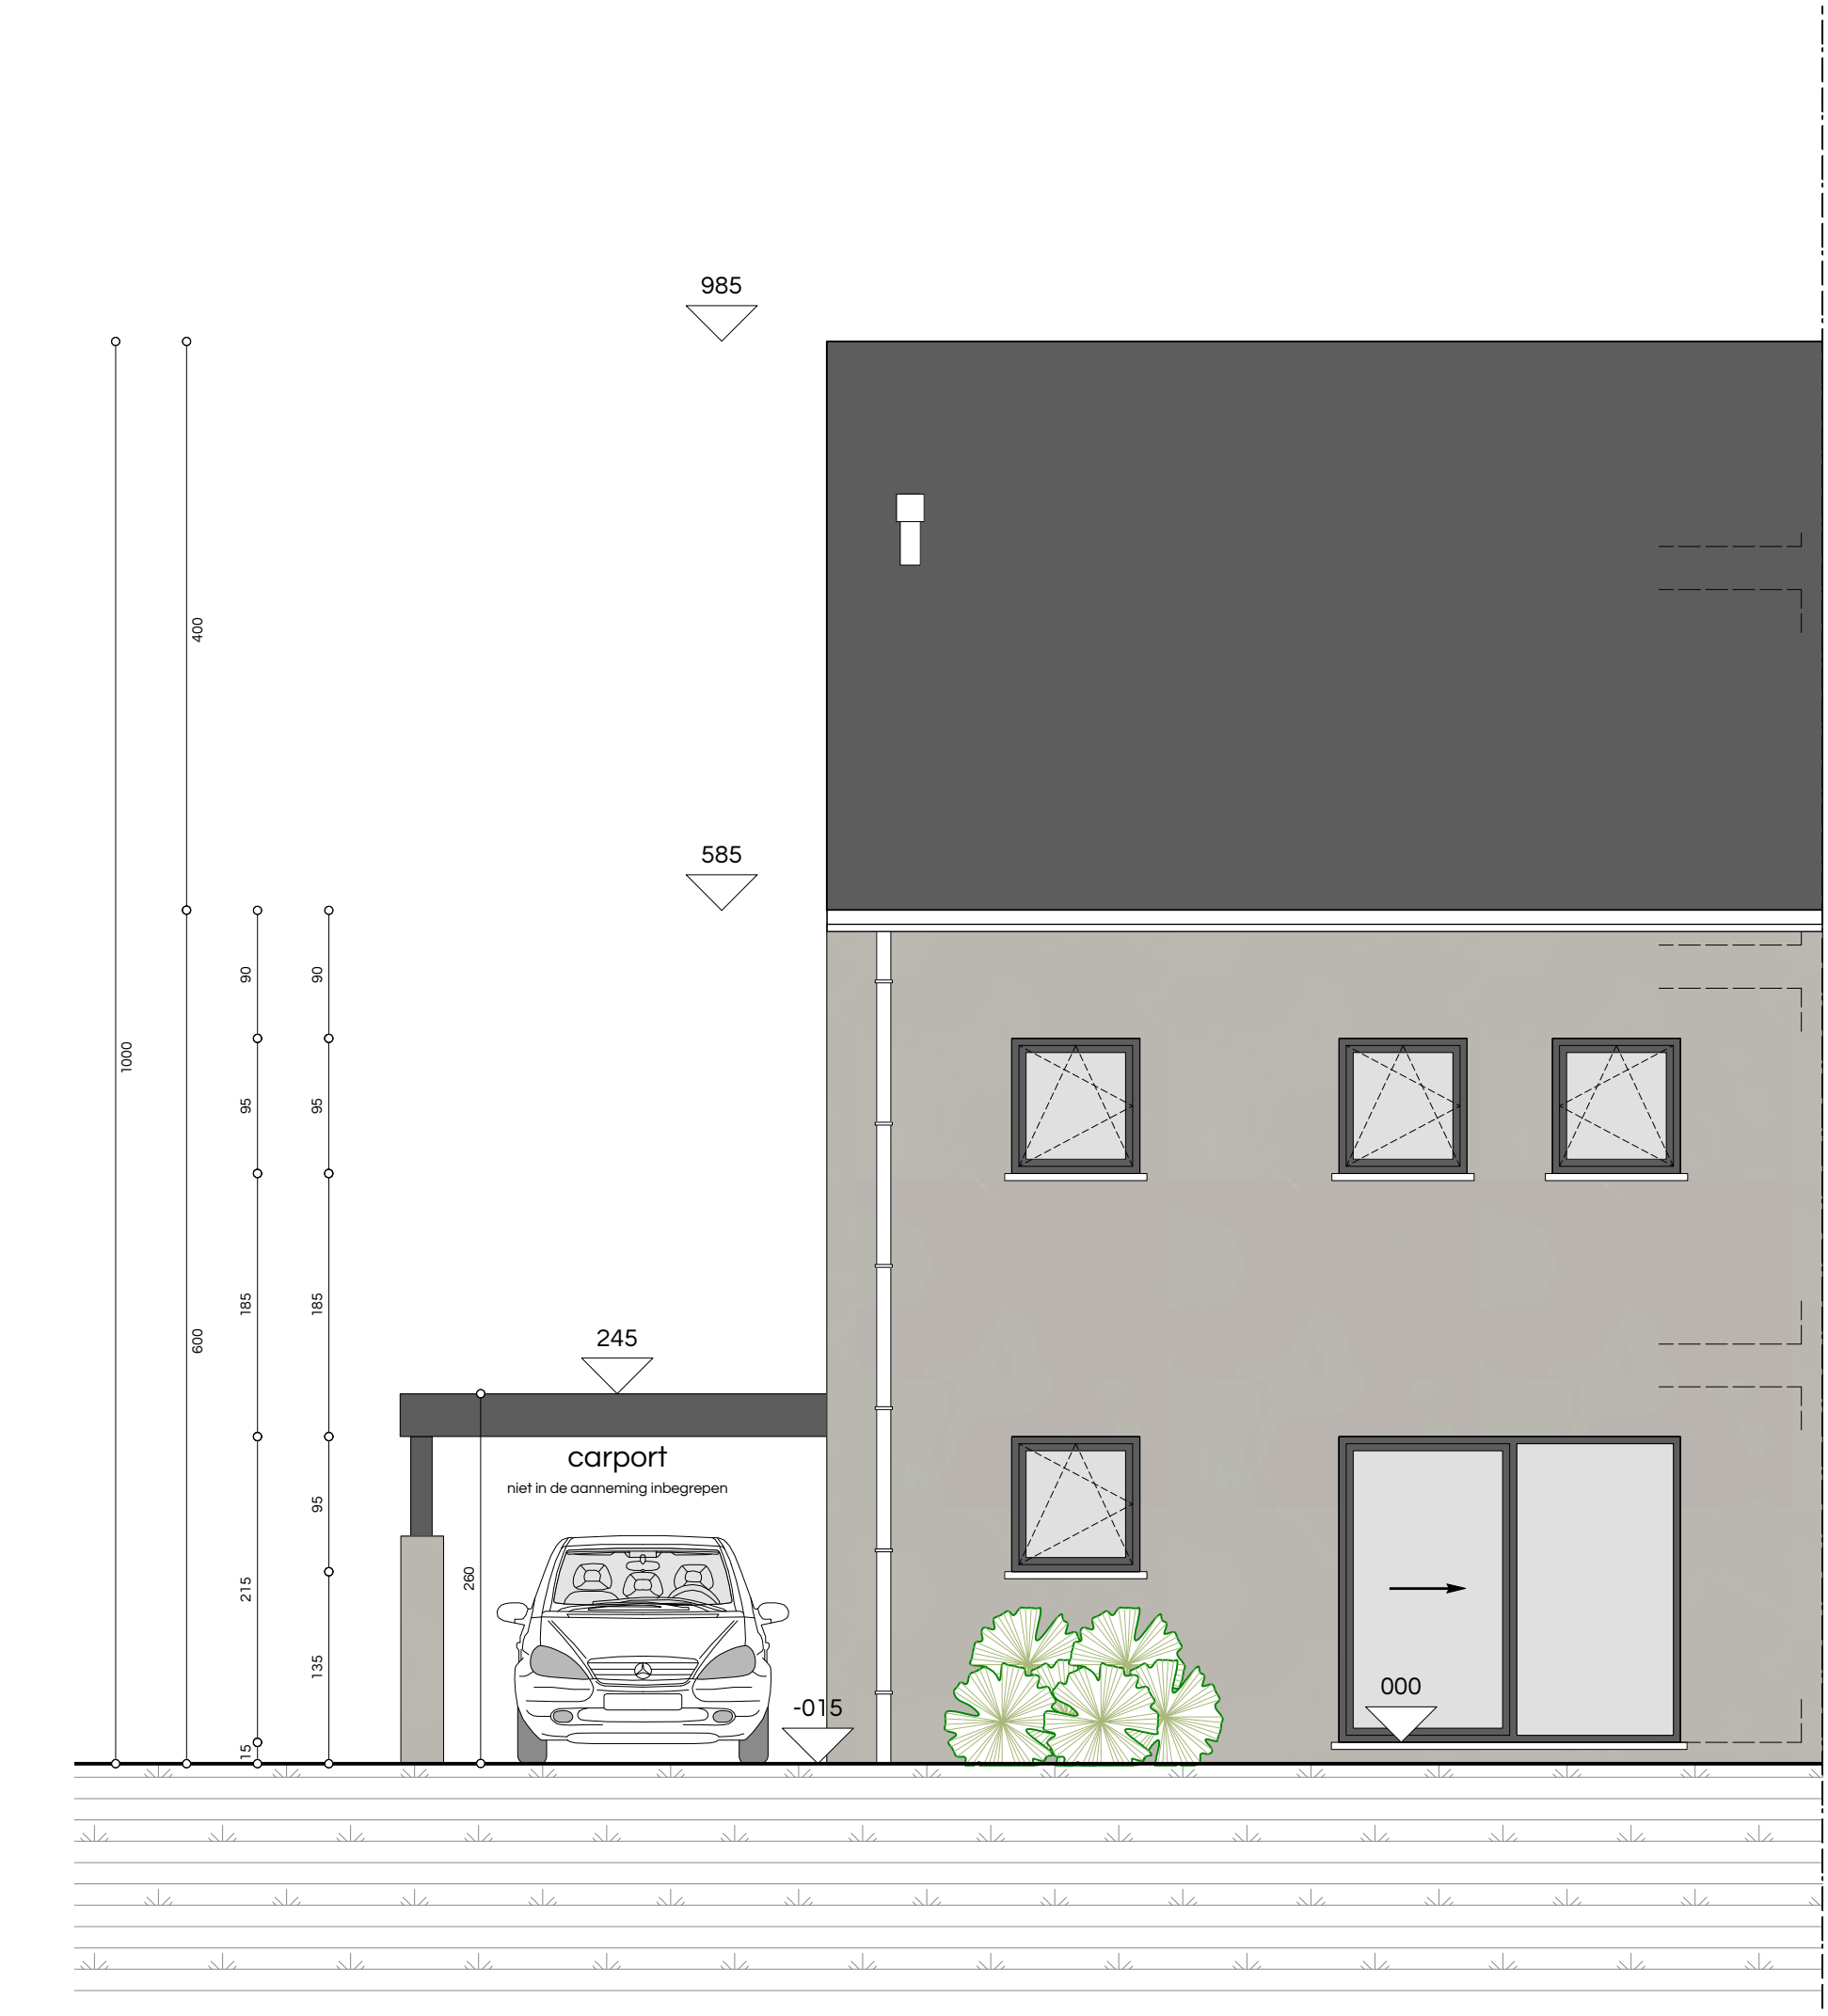

0 1 2

schaal

ARCHITECT	Architectenassociatie ATRIO nv BELLIS Laurent Prinsstraat 5 2000 ANTWERPEN tel 03 234 91 06 fax 03 227 45 82 mail info@atrio.be	
BOUWHEER	ABRIC 2 NV PEETERS Ann Werchtersesteenweg 126 3150 HAACHT	
OPDRACHT	BOUWEN VAN EEN EENGEZINSWONING Beekstraat LOT 4 3130 BEGIJNENDIJK VLAAMS-BRABANT (BETEKOM)	
PLAN	SCHAAL 1/50 AANZICHT ACHTERGEVEL (BA_BEEKSTRAATLOT4_G_N_A)	
DOSSIER	18 W 140	

0 1 2
schaal

ARCHITECT	Architectenassociatie ATRIO nv BELLIS Laurent Prinsstraat 5 2000 ANTWERPEN tel 03 234 91 06 fax 03 227 45 82 mail info@atrio.be	BOUWHEER	ABRIC 2 NV PEETERS Ann Werchtersesteenweg 126 3150 HAACHT
OPDRACHT	BOUWEN VAN EEN EENGEZINSWONING Beekstraat LOT 4 3130 BEGIJNENDIJK VLAAMS-BRABANT (BETEKOM)	PLAN	SCHAAL 1/50 AANZICHT RECHTERGEVEL (BA_BEEKSTRAATLOT4_G_N_R)
DOSSIER	18 W 140		

MATERIALEN

GEVELSTEEN	grijsbruin genuanceerd
DAKBEDEKKING	pannen zwart
BUITENSCHRIJNWERK	PVC donkergrijs genuanceerd
GOTEN EN AFVOEREN	zink
DORPELS	blauwe steen

schaal 0 1 2

ARCHITECT	Architectenassociatie ATRIO nv BELLIS Laurent Prinsstraat 5 2000 ANTWERPEN tel 03 234 91 06 fax 03 227 45 82 mail info@atrio.be	BOUWHEER	ABRIC 2 NV PEETERS Ann Werchtersesteenweg 126 3150 HAACHT	OPDRACHT	BOUWEN VAN EEN EENGEZINSWONING Beekstraat LOT 4 3130 BEGIJNENDIJK VLAAMS-BRABANT (BETEKOM)
PLAN	SCHAAL 1/50 AANZICHT VOORGEVEL (BA_BEEKSTRAATLOT4_G_N_V)	DOSSIER	18 W 140		

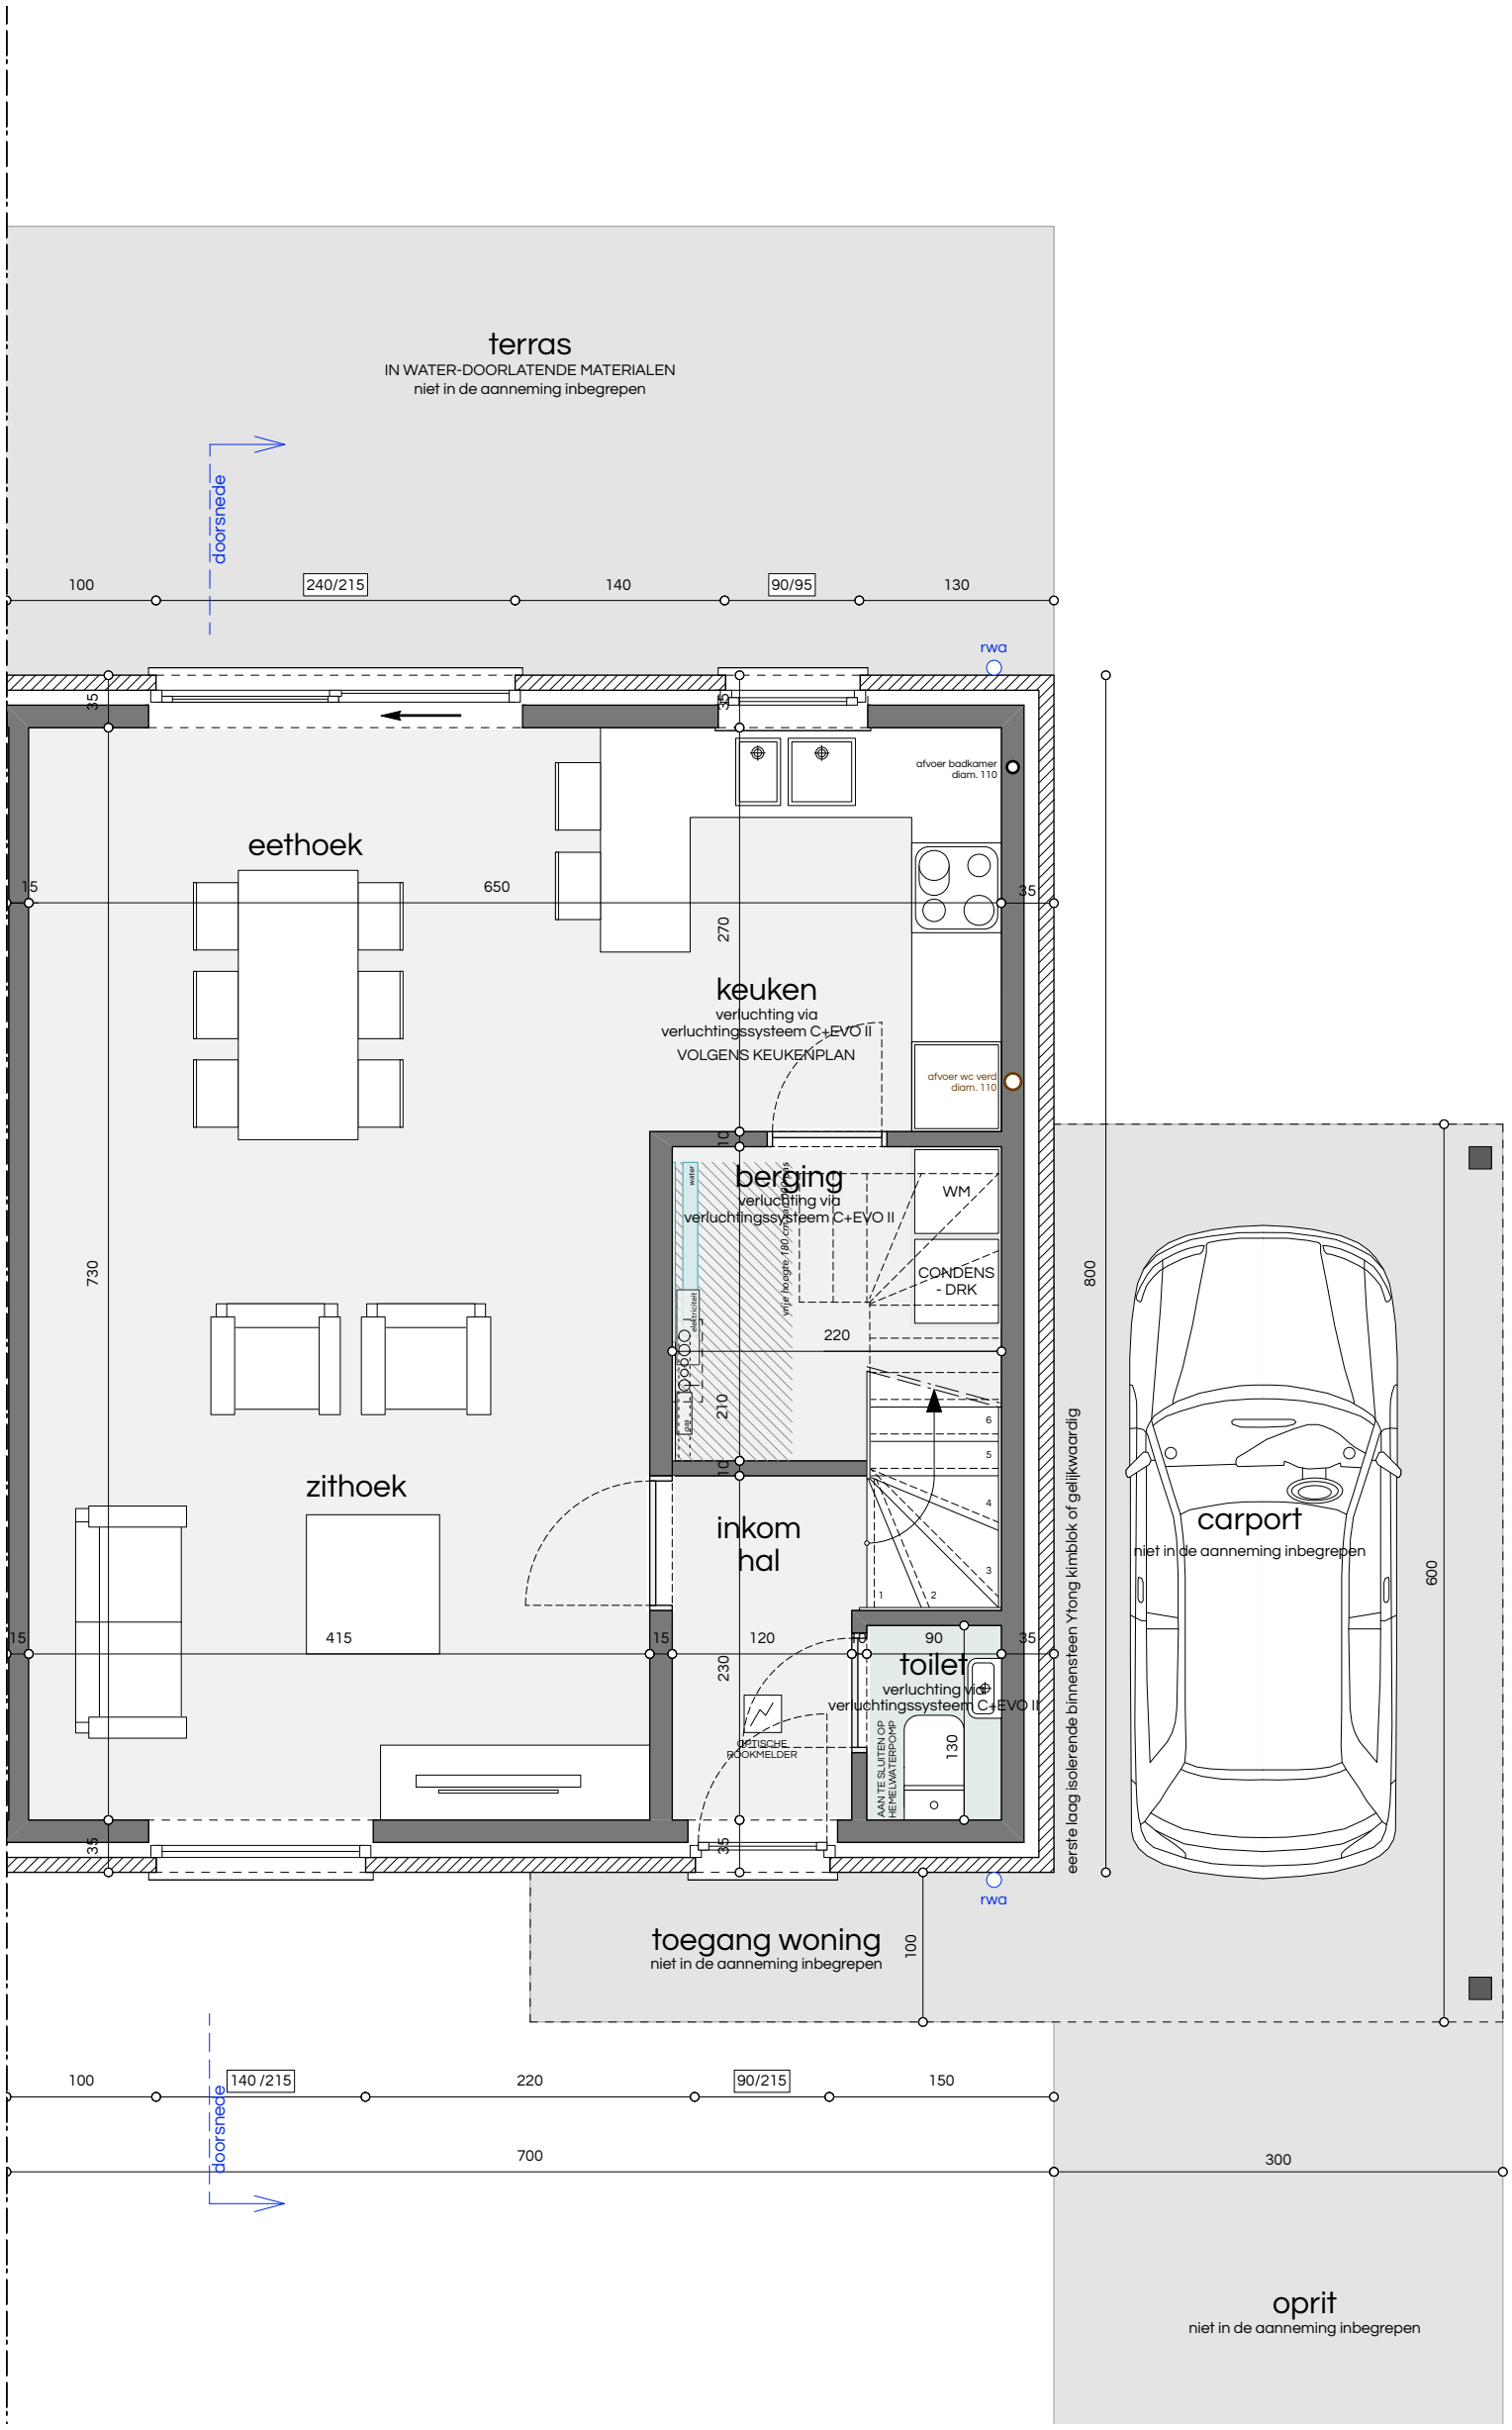

ARCHITECT	Architectenassociatie ATRIO nv BELLIS Laurent Prinsstraat 5 2000 ANTWERPEN tel 03 234 91 06 fax 03 227 45 82 mail info@atrio.be	BOUWHEER	ABRIC 2 NV PEETERS Ann Werchtersesteenweg 126 3150 HAACHT	OPDRACHT	BOUWEN VAN EEN EENGEZINSWONING Beekstraat LOT 4 3130 BEGIJNENDIJK VLAAMS-BRABANT (BETEKOM)	PLAN	SCHAAL 1/50 GRONDPLAN GELIJKVLOERS (BA_BEEKSTRAATLOT4_P_N_0)	DOSSIER	18 W 140

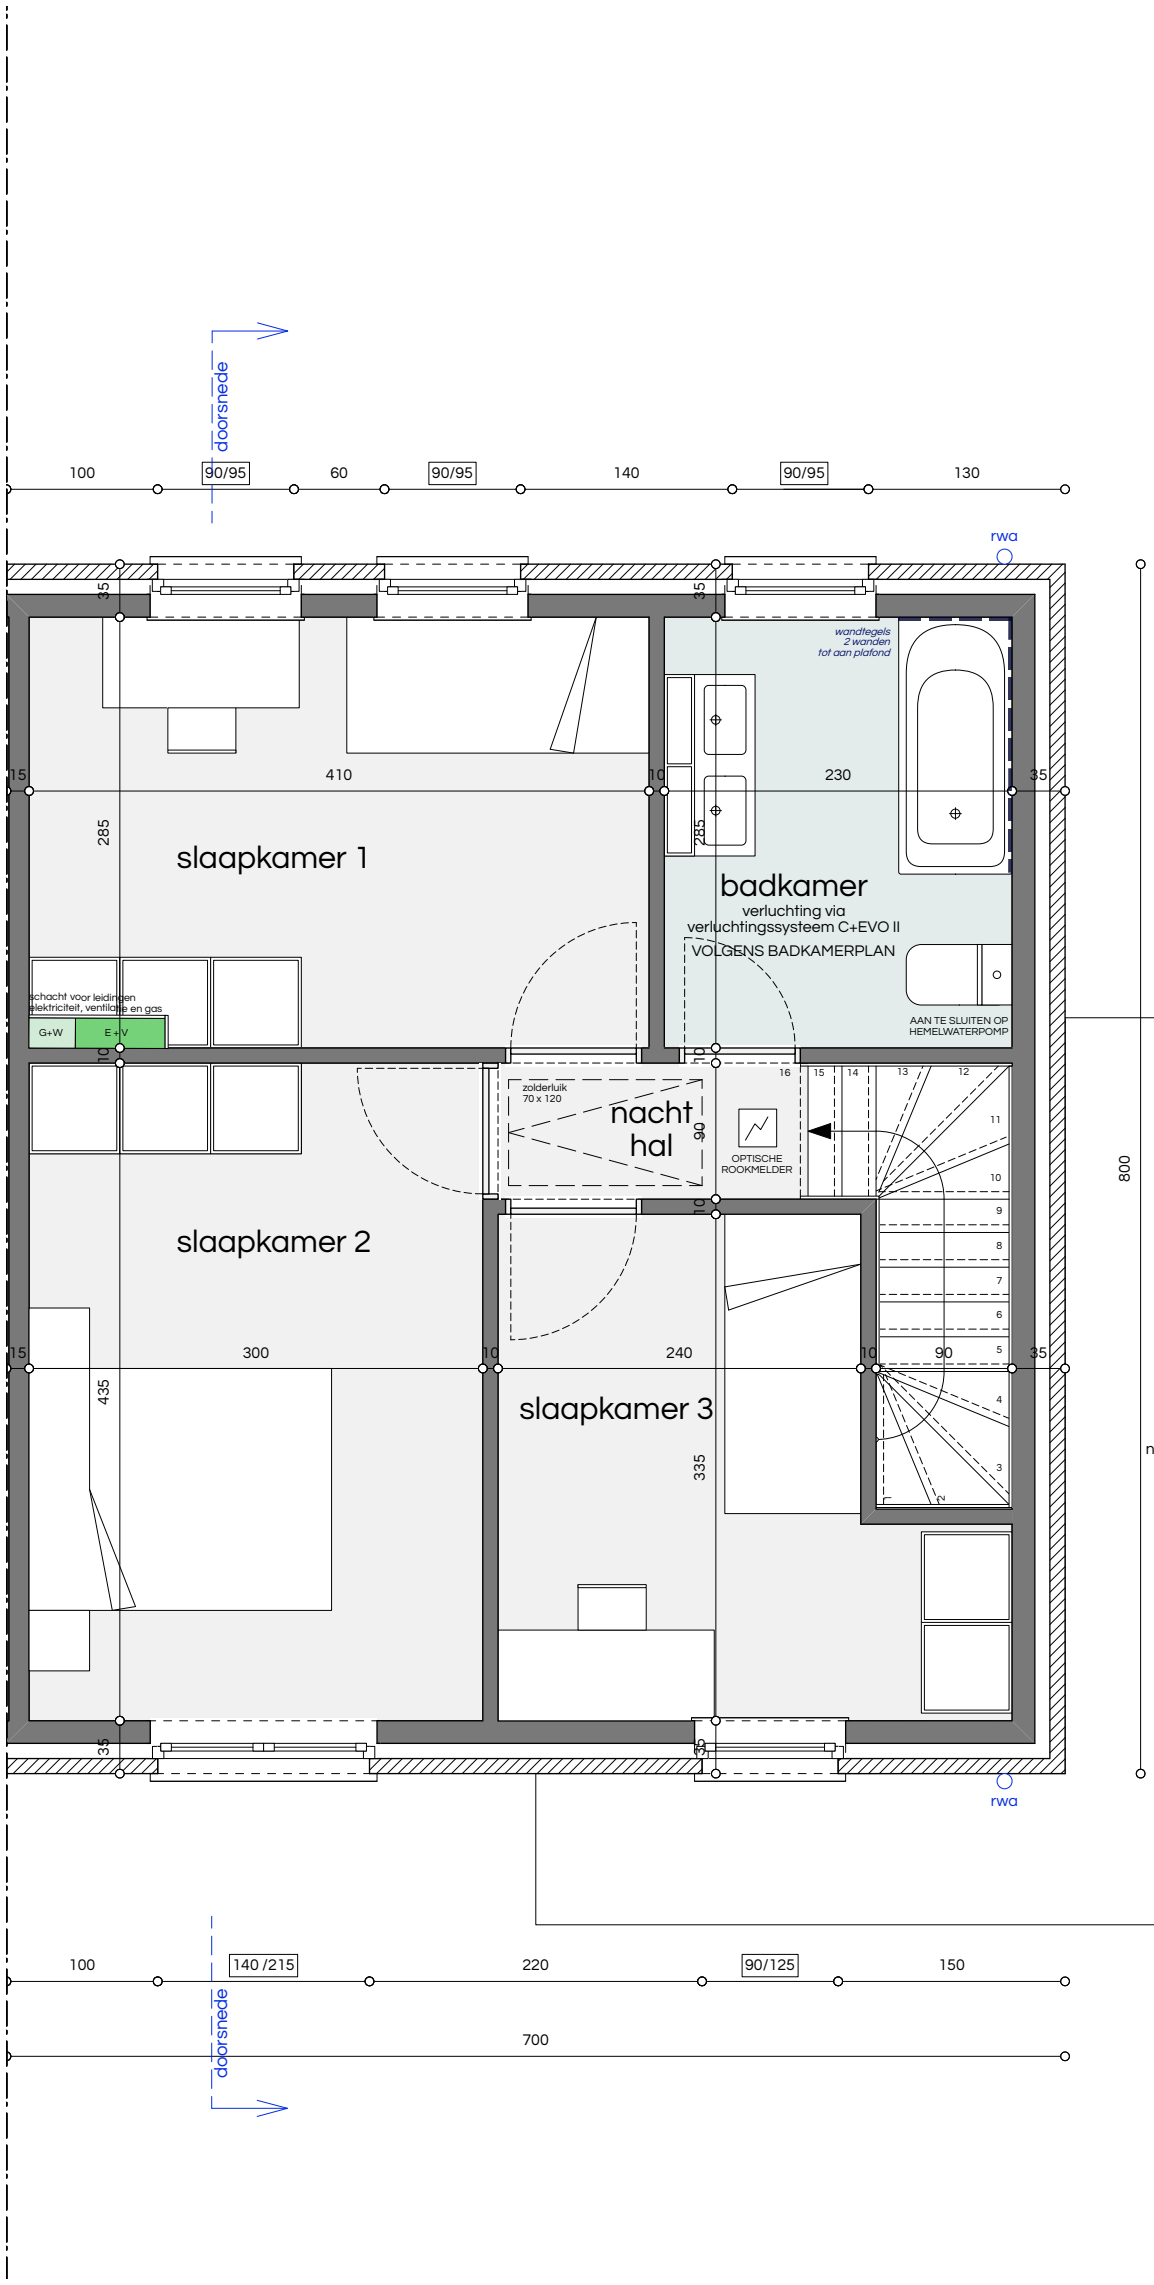

schaal 0 1 2

noordpeil

ARCHITECT	Architectenassociatie ATRIO nv BELLIS Laurent Prinsstraat 5 2000 ANTWERPEN tel 03 234 91 06 fax 03 227 45 82 mail info@atrio.be	BOUWHEER	ABRIC 2 NV PEETERS Ann Werchtersesteenweg 126 3150 HAACHT	OPDRACHT	BOUWEN VAN EEN EENGEZINSWONING Beekstraat LOT 4 3130 BEGIJNENDIJK VLAAMS-BRABANT (BETEKOM)
PLAN	SCHAAL 1/50 GRONDPLAN VERDIEPING (BA_BEEKSTRAATLOT4_P_N_1)	DOSSIER	18 W 140		

FUNDERINGEN :
- tot op vaste, onaangeroerde en vorstvrije grond
- draagkracht min. 2,5kg/cm2
- onderzijde min. 80cm onder toekomstig maaiveld
- afmetingen overeenkomstig stabiliteitsstudie

RIOLERINGSBUIZEN :
- Ø 110mm tenzij anders vermeld
- min. met een bedekking van 25cm
- min. afwateringshelling 1,5cm/m

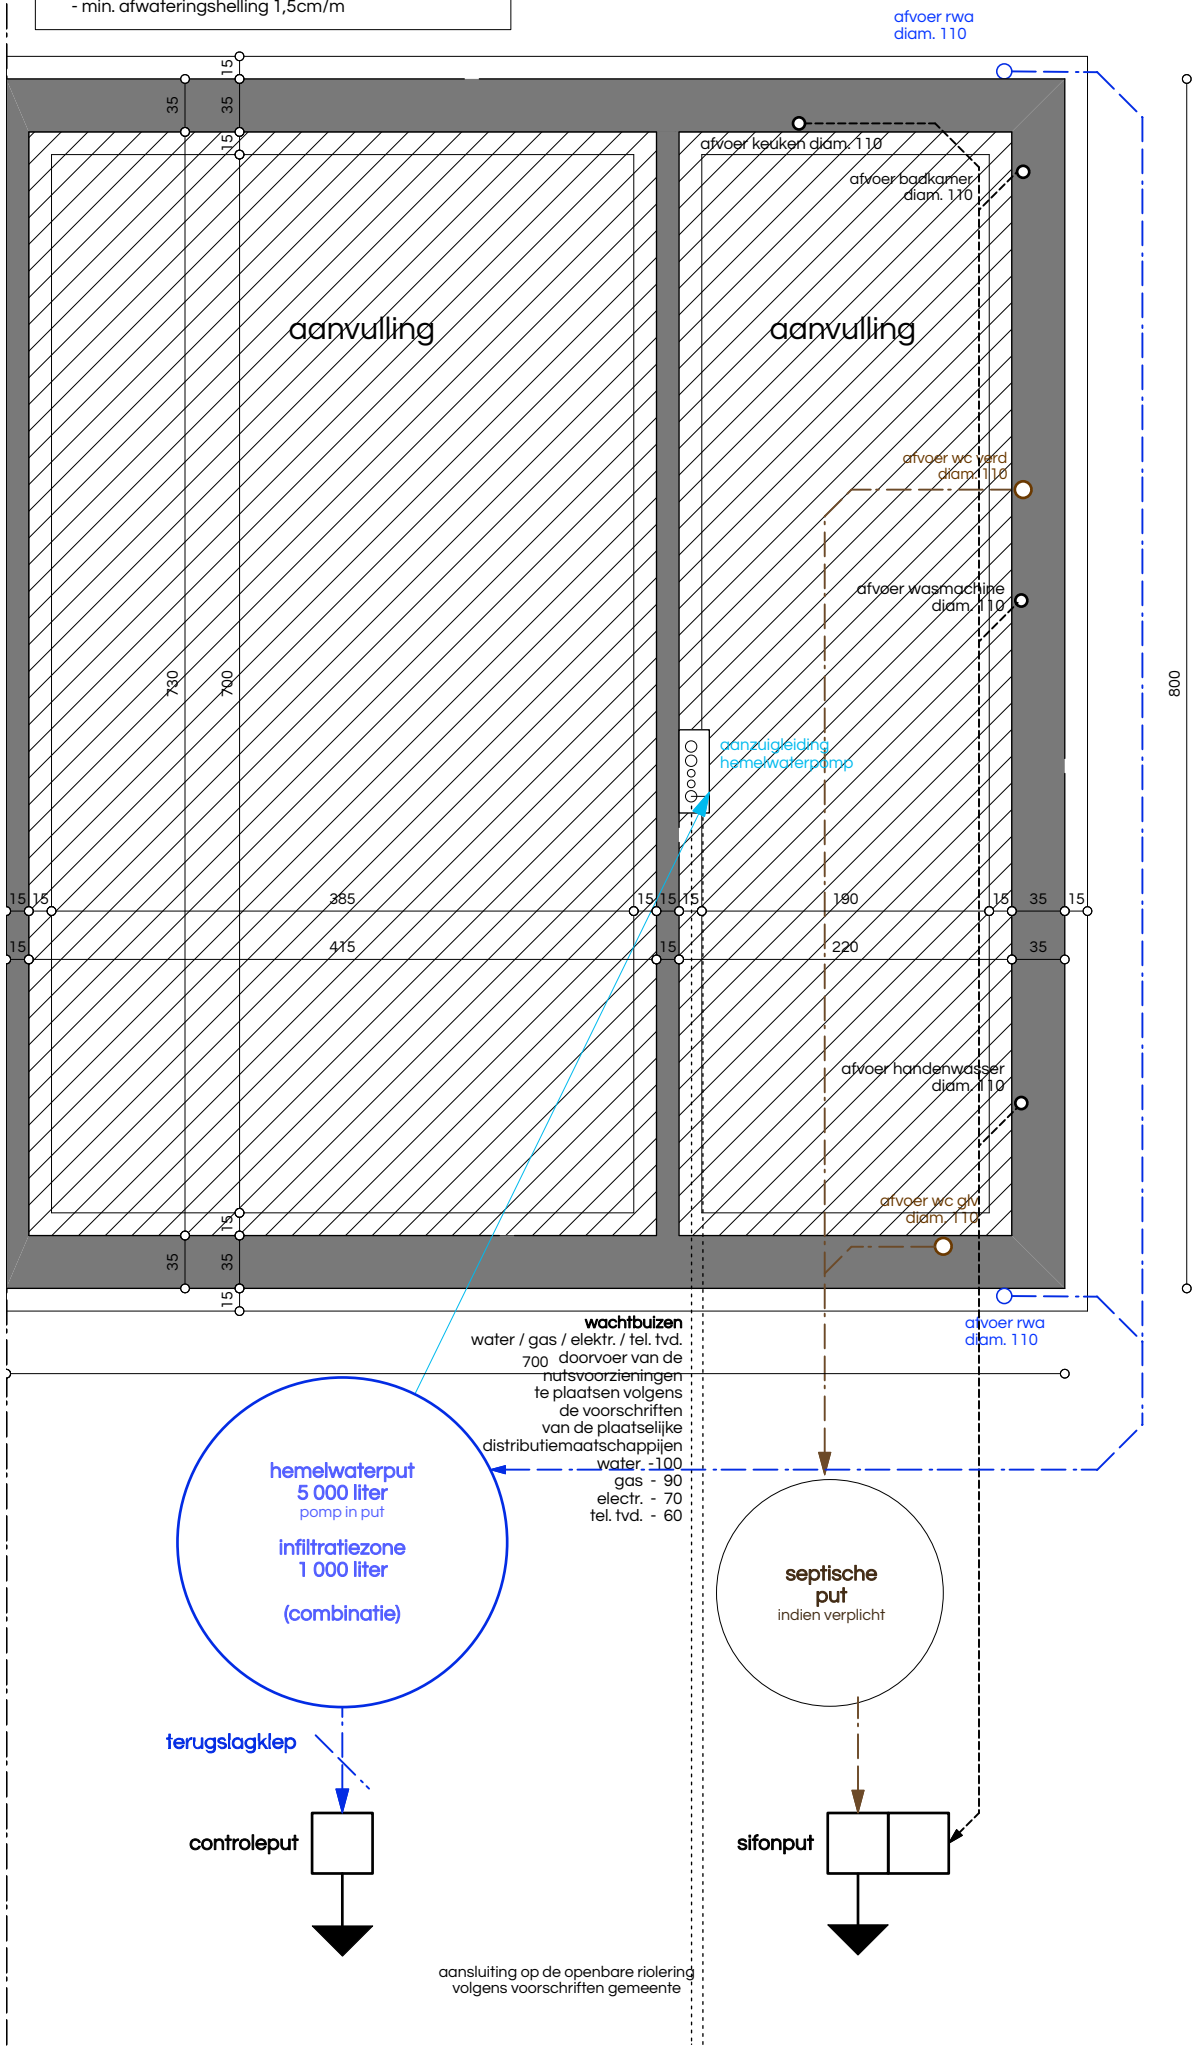

schaal 0 1 2

noordpeil

ARCHITECT	Architectenassociatie ATRIO nv BELLIS Laurent Prinsstraat 5 2000 ANTWERPEN tel 03 234 91 06 fax 03 227 45 82 mail info@atrio.be	BOUWHEER	ABRIC 2 NV PEETERS Ann Werchtersesteenweg 126 3150 HAACHT	OPDRACHT	BOUWEN VAN EEN EENGEZINSWONING Beekstraat LOT 4 3130 BEGIJNENDIJK VLAAMS-BRABANT (BETEKOM)
PLAN	SCHAAL 1/50 GRONDPLAN FUNDERING/RIOLERING (BA_BEEKSTRAATLOT4_P_N_-1)	DOSSIER	18 W 140		

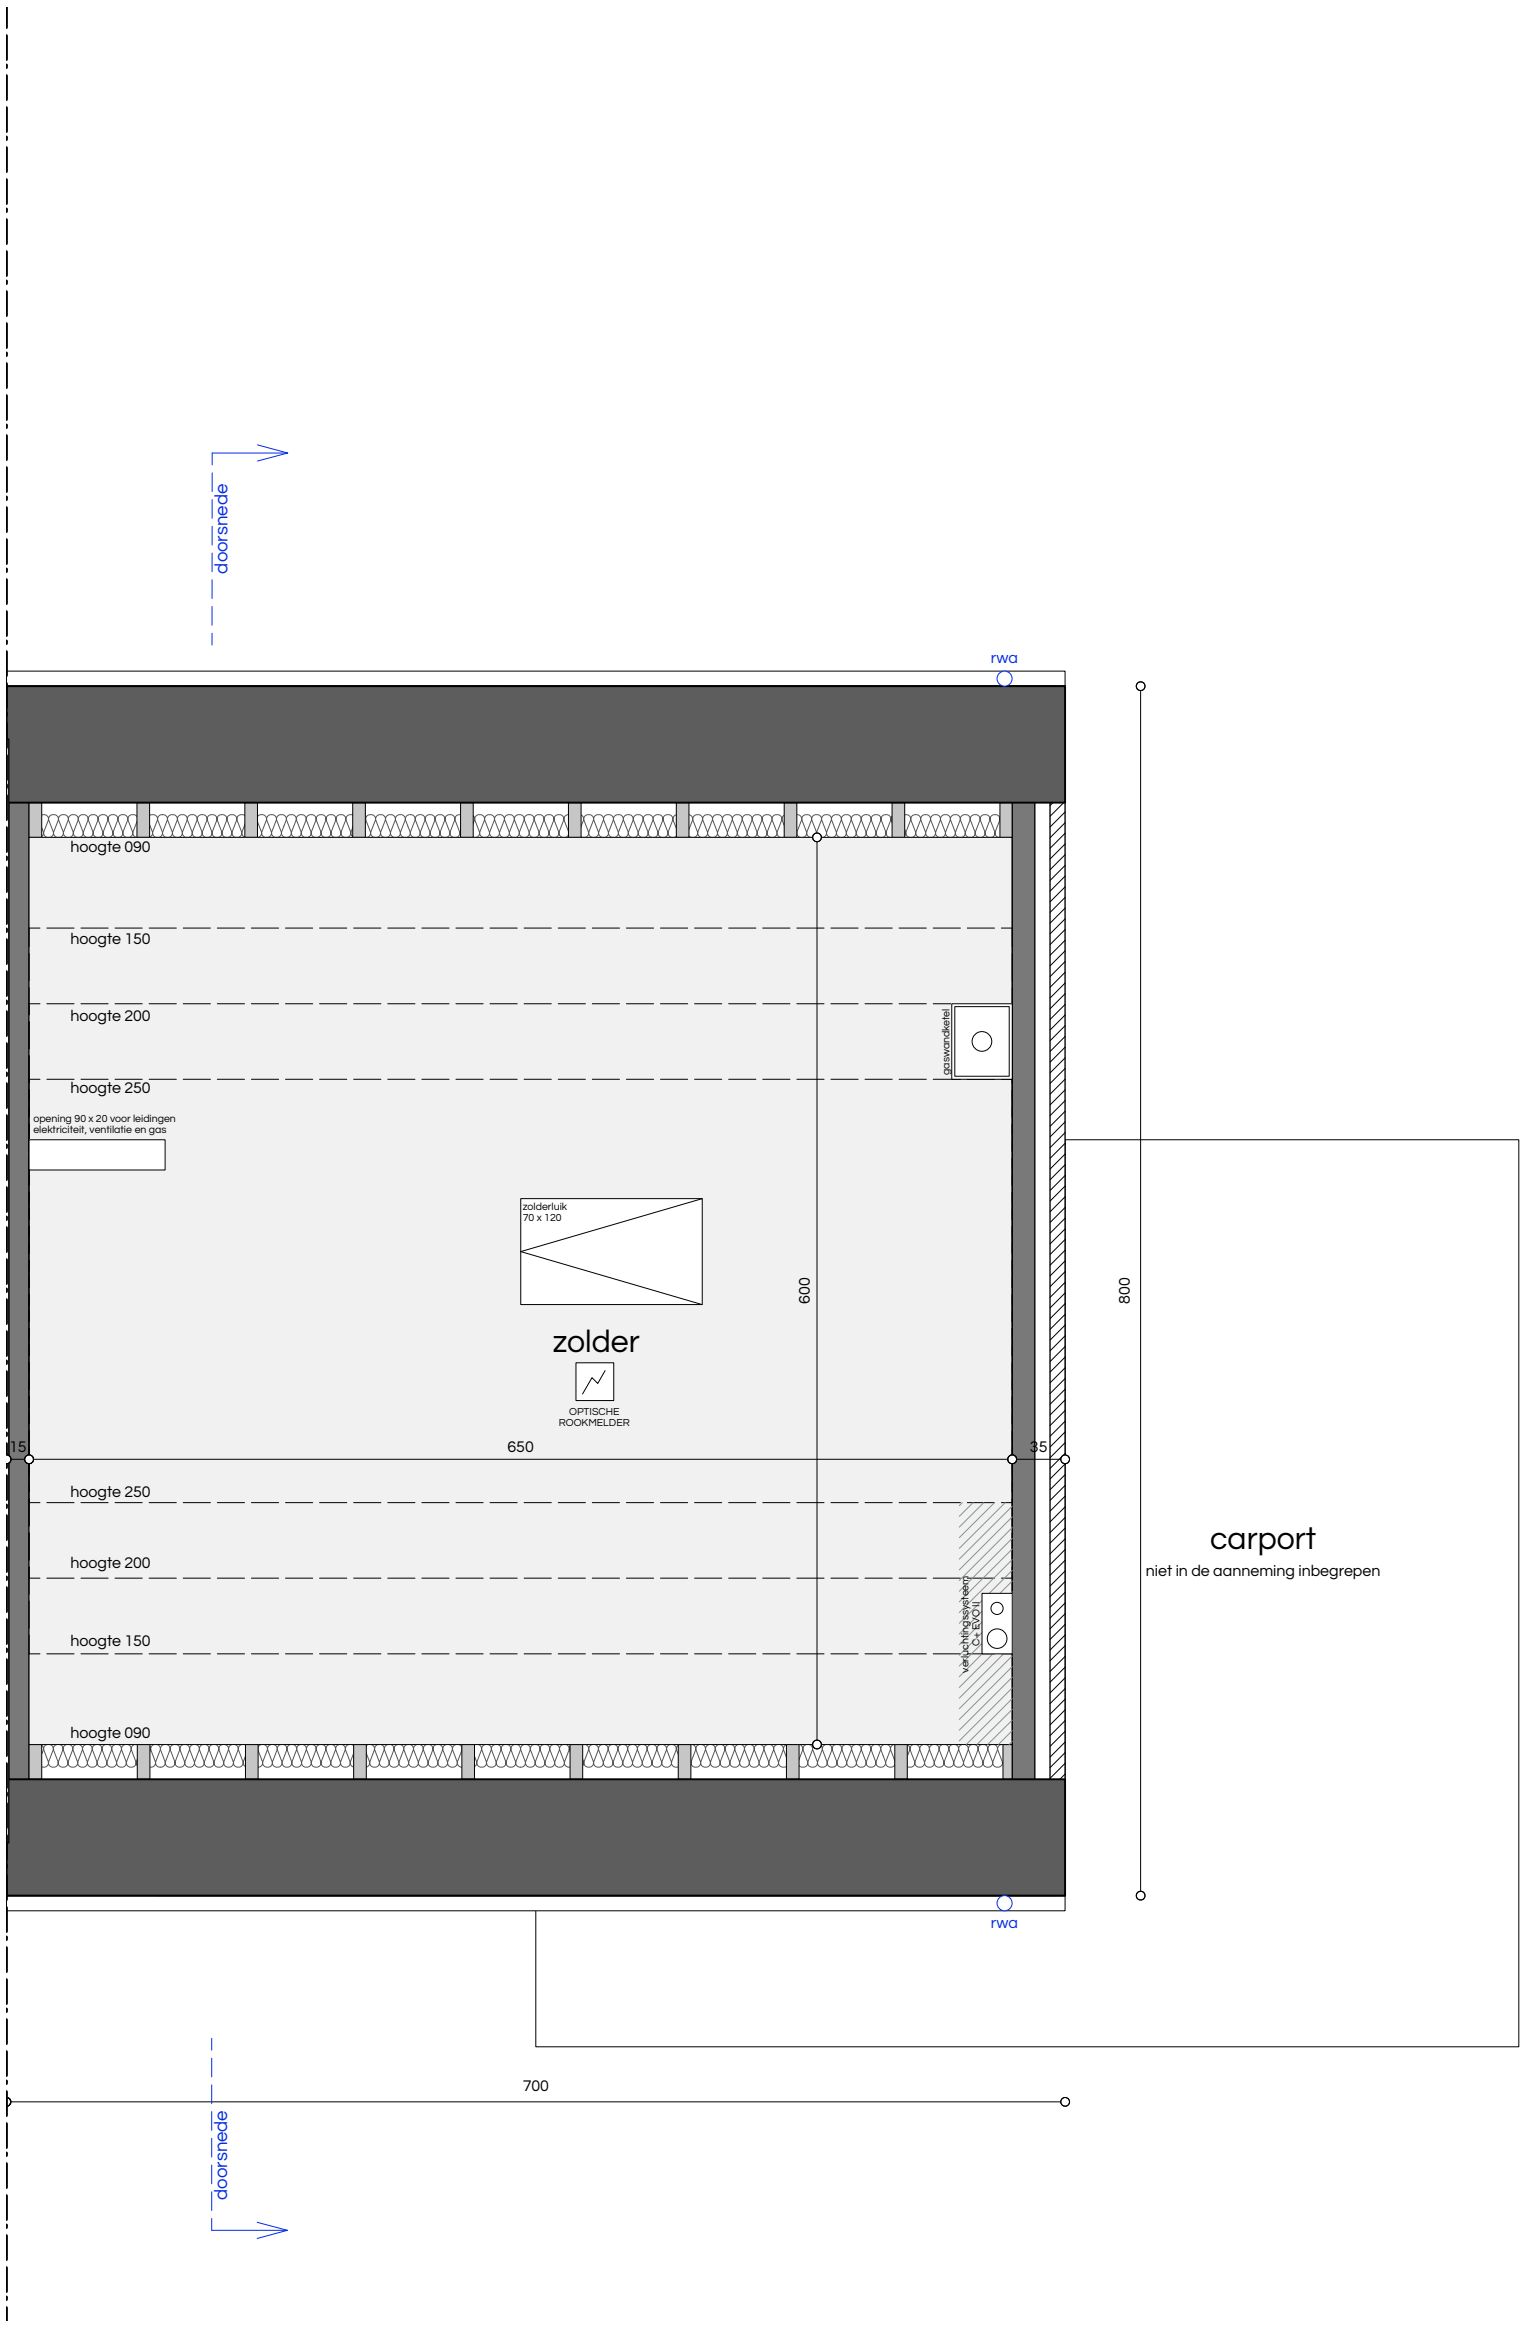

schaal 0 1 2

noordpeil

ARCHITECT	Architectenassociatie ATRIO nv BELLIS Laurent Prinsstraat 5 2000 ANTWERPEN tel 03 234 91 06 fax 03 227 45 82 mail info@atrio.be	BOUWHEER	ABRIC 2 NV PEETERS Ann Werchtersesteenweg 126 3150 HAACHT	OPDRACHT	BOUWEN VAN EEN EENGEZINSWONING Beekstraat LOT 4 3130 BEGIJNENDIJK VLAAMS-BRABANT (BETEKOM)
PLAN	SCHAAL 1/50 GRONDPLAN ZOLDER/DAK (BA_BEEKSTRAATLOT4_P_N_2)	DOSSIER	18 W 140		

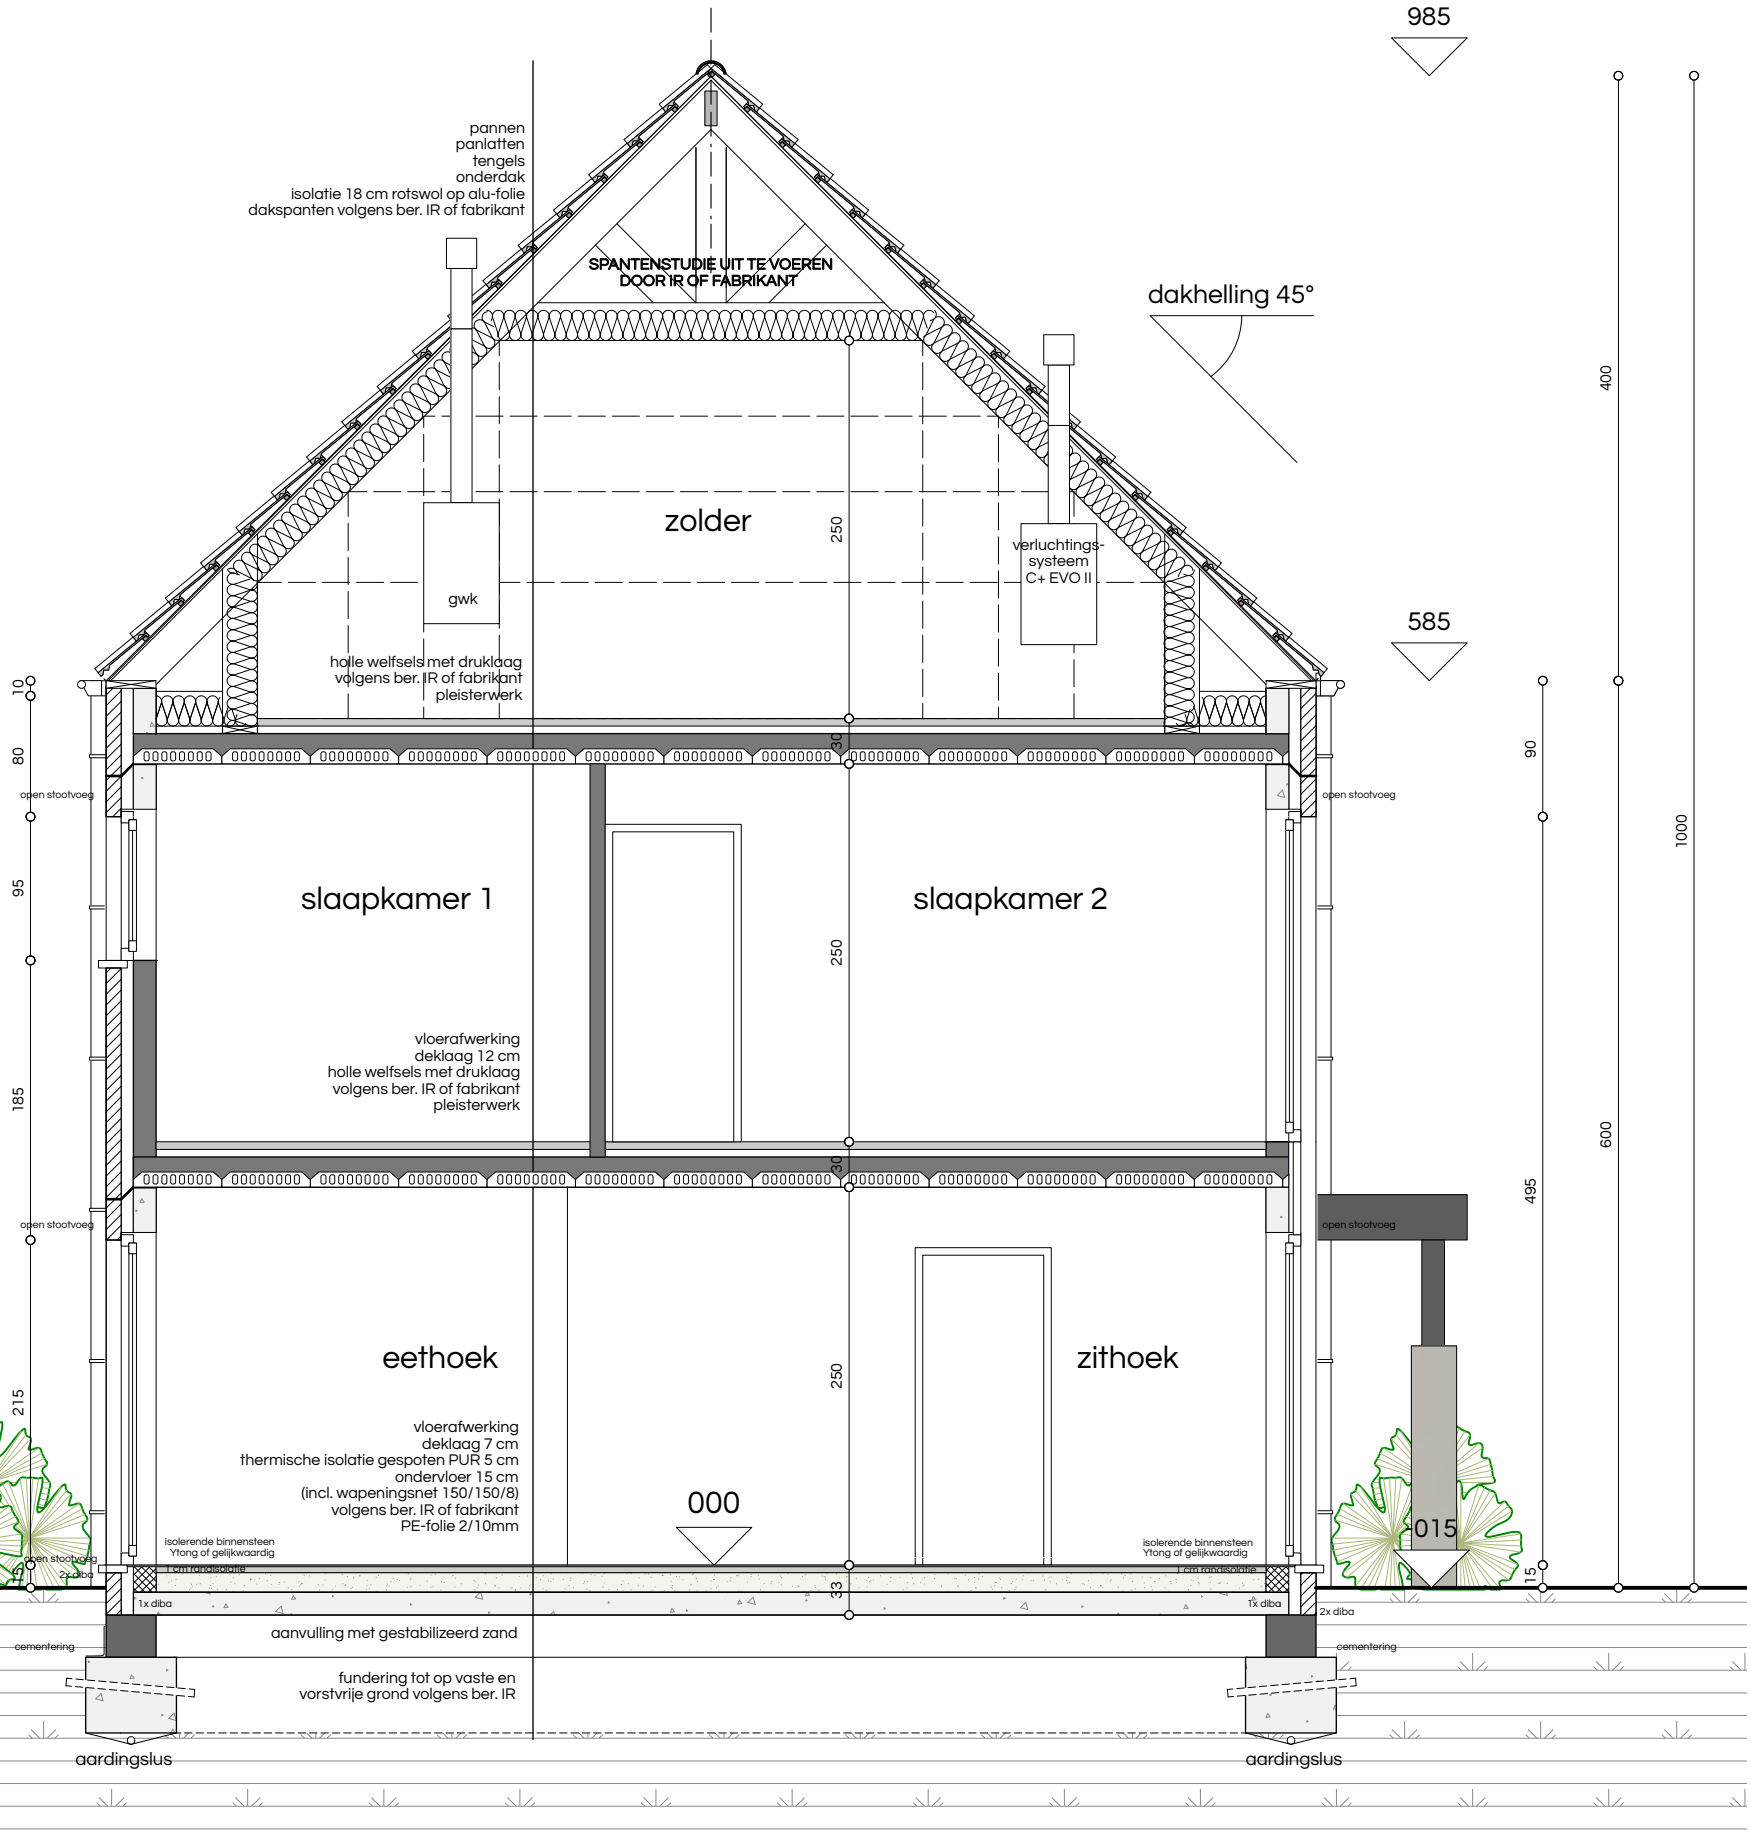

schaal 0 1 2

ARCHITECT	Architectenassociatie ATRIO nv BELLIS Laurent Prinsstraat 5 2000 ANTWERPEN tel 03 234 91 06 fax 03 227 45 82 mail info@atrio.be	BOUWHEER	ABRIC 2 NV PEETERS Ann Werchtersesteenweg 126 3150 HAACHT
OPDRACHT	BOUWEN VAN EEN EENGEZINSWONING Beekstraat LOT 4 3130 BEGIJNENDIJK VLAAMS-BRABANT (BETEKOM)	PLAN	SCHAAL 1/50 SNEDE (BA_BEEKSTRAATLOT4_S_N)
DOSSIER	18 W 140		

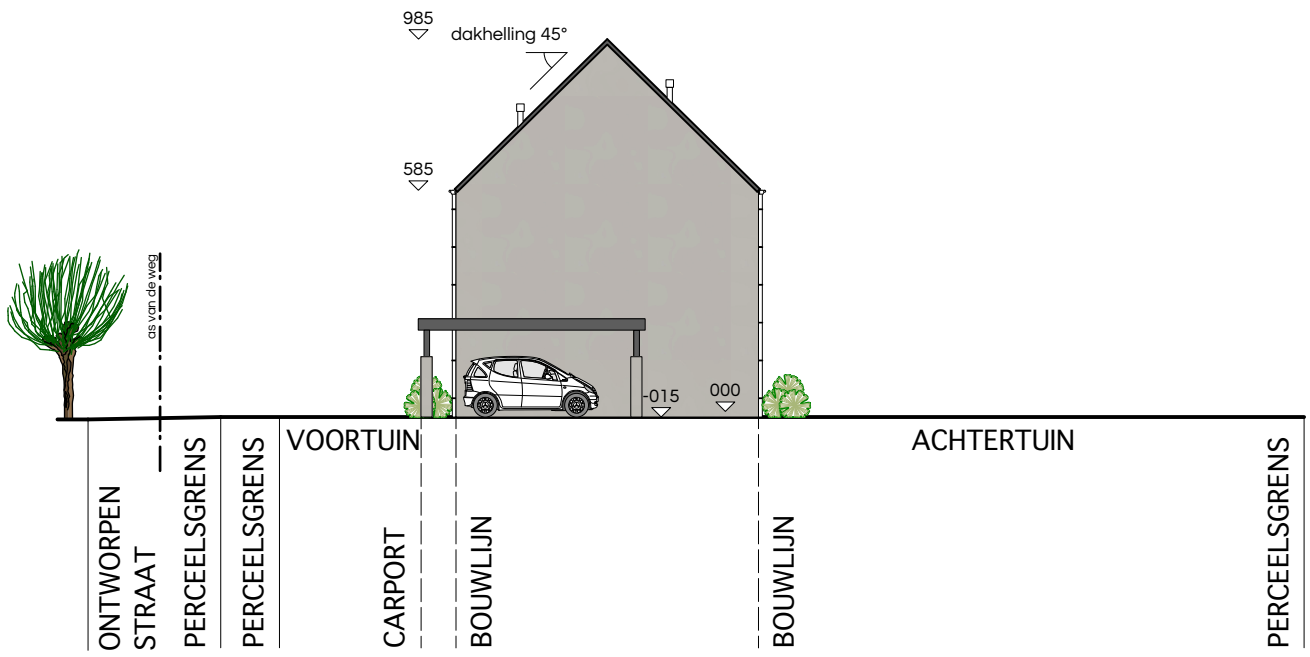

schaal 0 5 10 15 20

ARCHITECT	Architectenassociatie ATRIO nv BELLIS Laurent Prinsstraat 5 2000 ANTWERPEN tel 03 234 91 06 fax 03 227 45 82 mail info@atrio.be	BOUWHEER	ABRIC 2 NV PEETERS Ann Werchtersesteenweg 126 3150 HAACHT	OPDRACHT	BOUWEN VAN EEN EENGEZINSWONING Beekstraat LOT 4 3130 BEGIJNENDIJK VLAAMS-BRABANT (BETEKOM)	PLAN	SCHAAL 1/200 TERREINSNEDE (BA_BEEKSTRAATLOT4_T_N)	DOSSIER	18 W 140

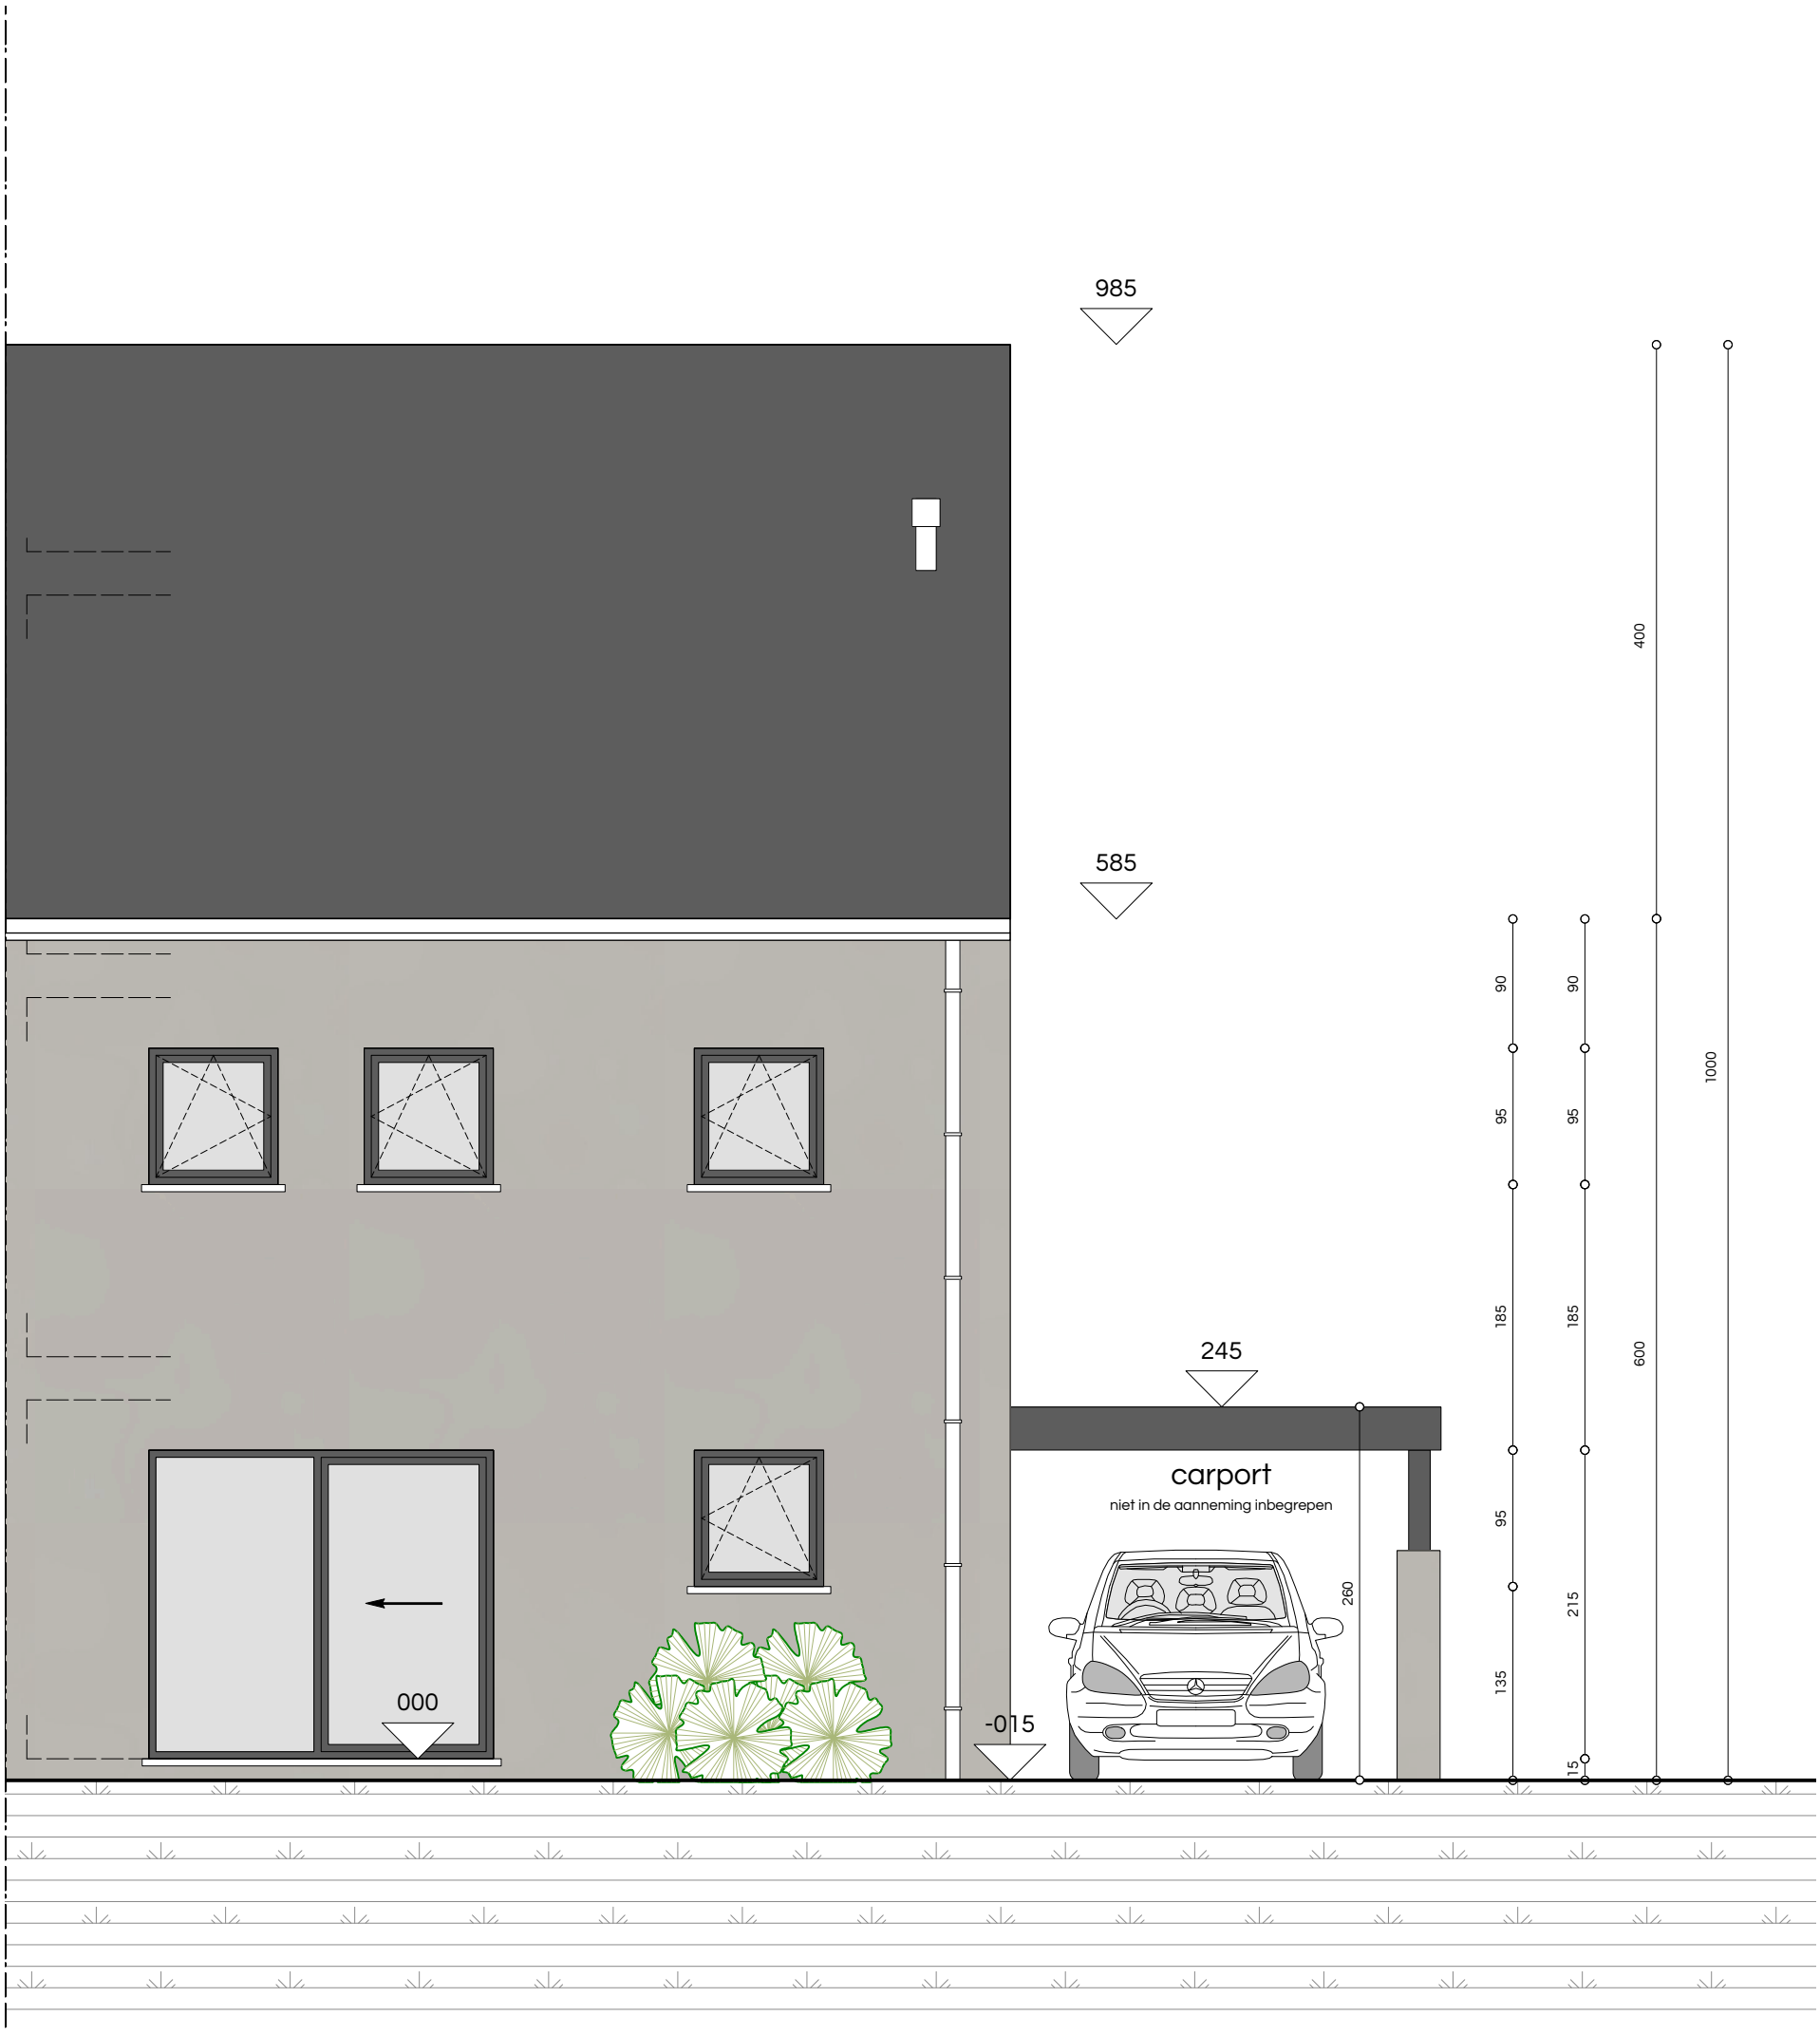

schaal 0 1 2

ARCHITECT	Architectenassociatie ATRIO nv BELLIS Laurent Prinsstraat 5 2000 ANTWERPEN tel 03 234 91 06 fax 03 227 45 82 mail info@atrio.be	BOUWHEER	ABRIC 2 NV PEETERS Ann Werchtersesteenweg 126 3150 HAACHT	OPDRACHT	BOUWEN VAN EEN EENGEZINSWONING Beekstraat LOT 5 3130 BEGIJNENDIJK VLAAMS-BRABANT (BETEKOM)
PLAN	SCHAAL 1/50 AANZICHT ACHTERGEVEL (BA_BEEKSTRAATLOT5_G_N_A)	DOSSIER	18 W 140		

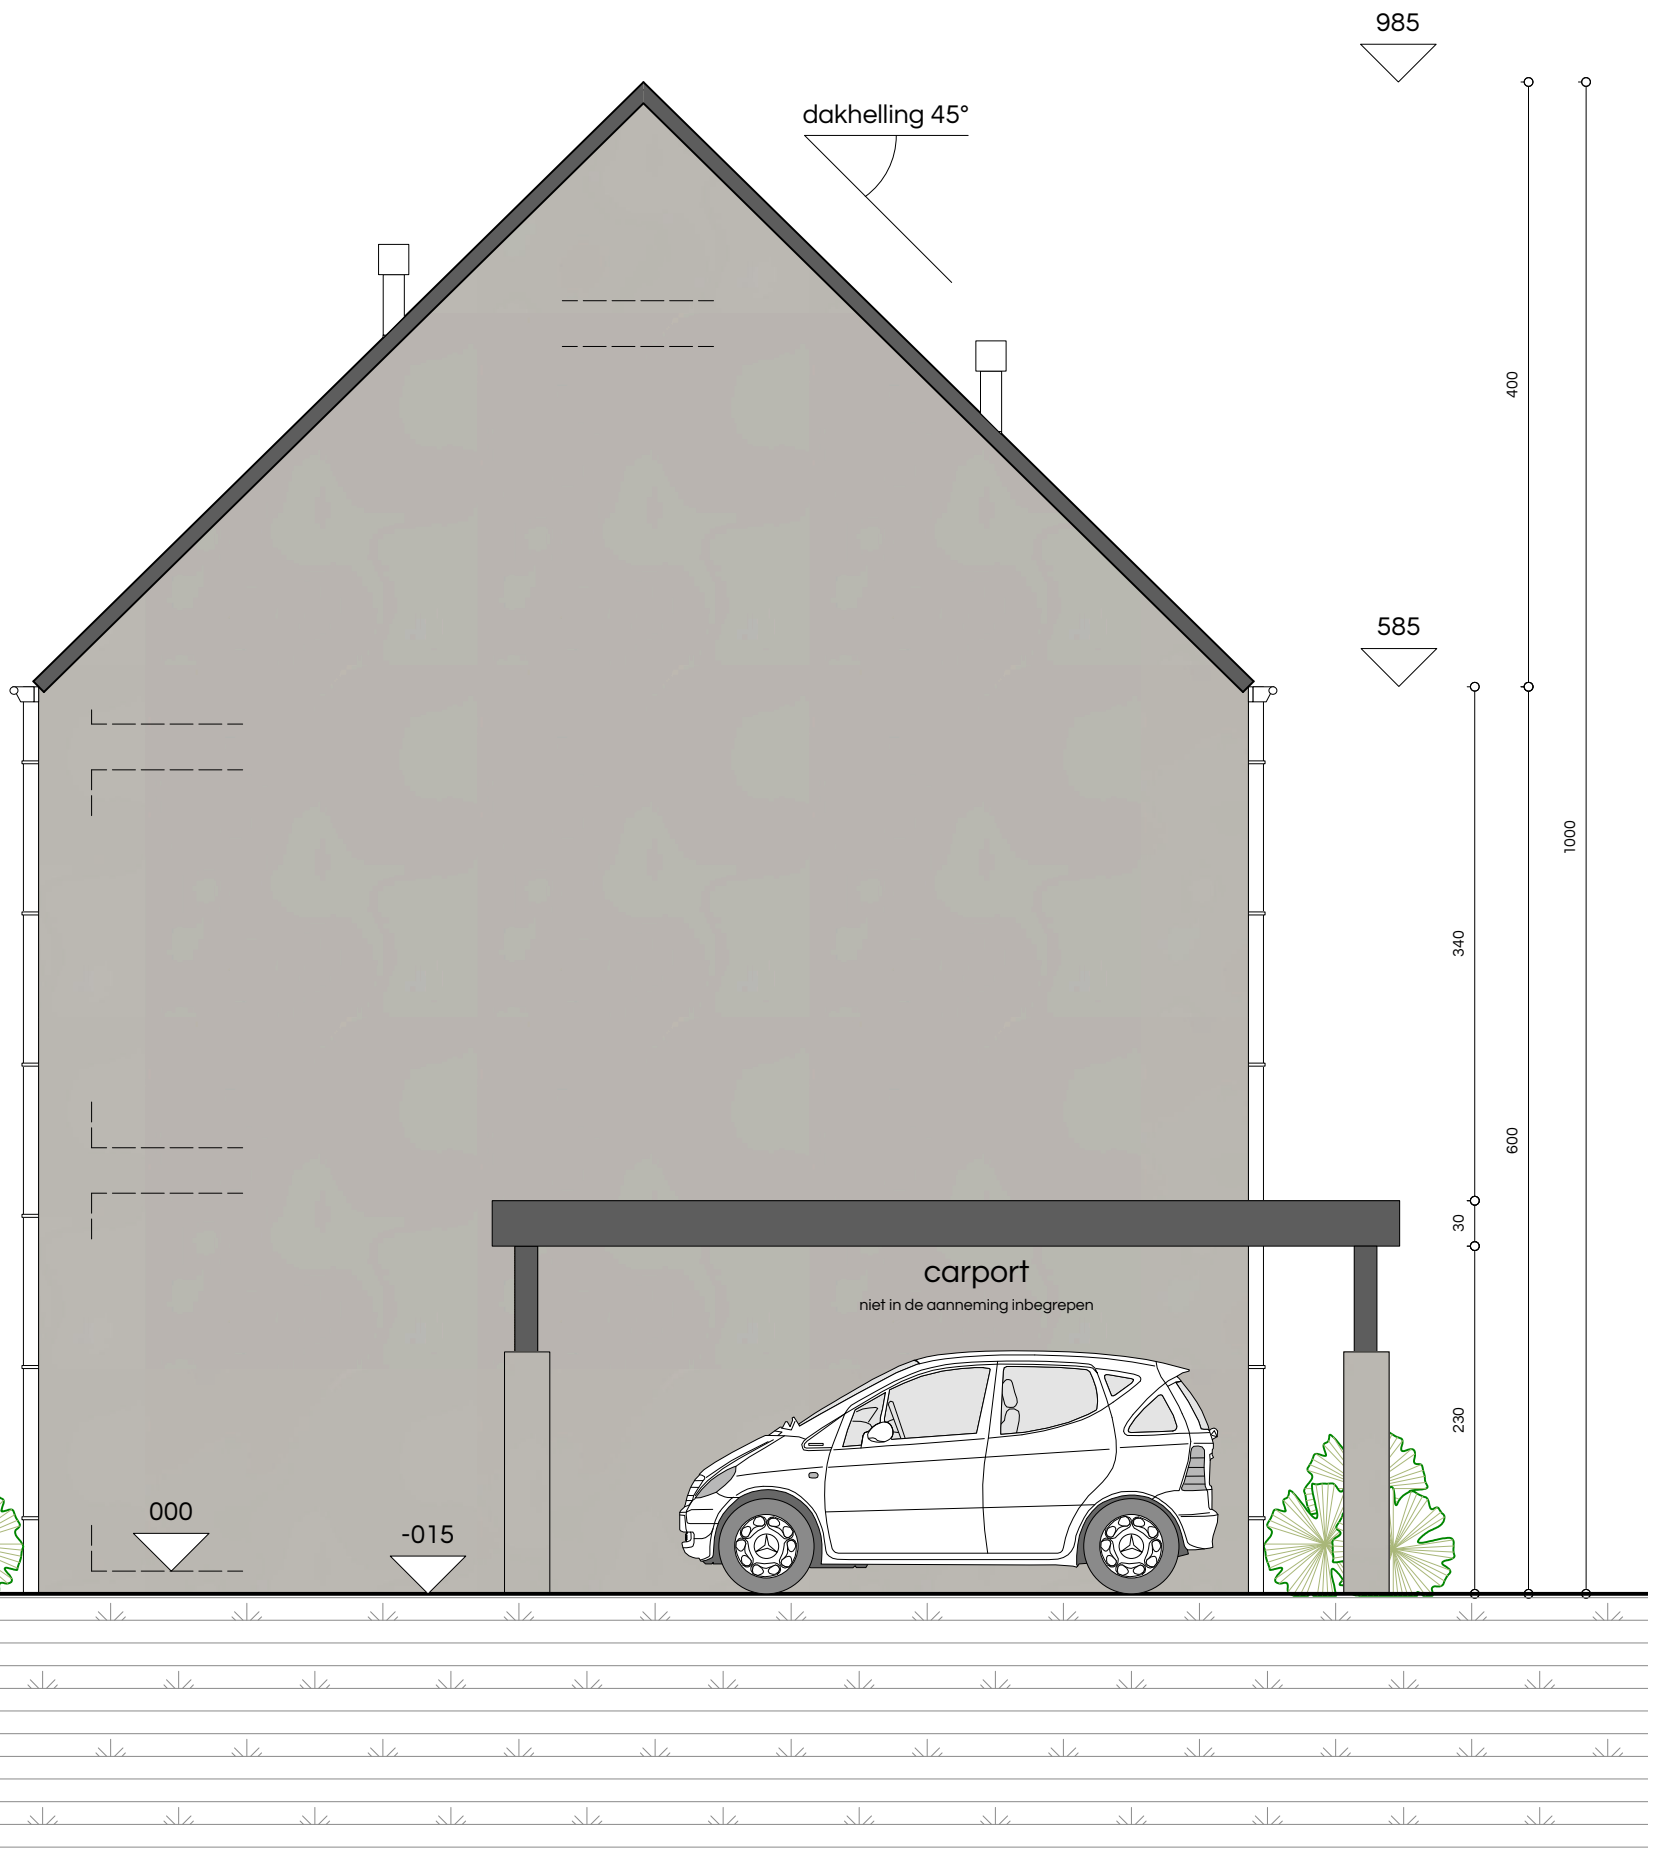

0 1 2
schaal

ARCHITECT	Architectenassociatie ATRIO nv BELLIS Laurent Prinsstraat 5 2000 ANTWERPEN tel 03 234 91 06 fax 03 227 45 82 mail info@atrio.be	BOUWHEER	ABRIC 2 NV PEETERS Ann Werchtersesteenweg 126 3150 HAACHT
OPDRACHT	BOUWEN VAN EEN EENGEZINSWONING Beekstraat LOT 5 3130 BEGIJNENDIJK VLAAMS-BRABANT (BETEKOM)	PLAN	SCHAAL 1/50 AANZICHT LINKERGEVEL (BA_BEEKSTRAATLOT5_G_N_L)
DOSSIER	18 W 140		

MATERIALEN

GEVELSTEEN	grijsbruin genuanceerd
DAKBEDEKKING	pannen zwart
BUITENSCHRIJNWERK	PVC donkergrijs genuanceerd
GOTEN EN AFVOEREN	zink
DORPELS	blauwe steen

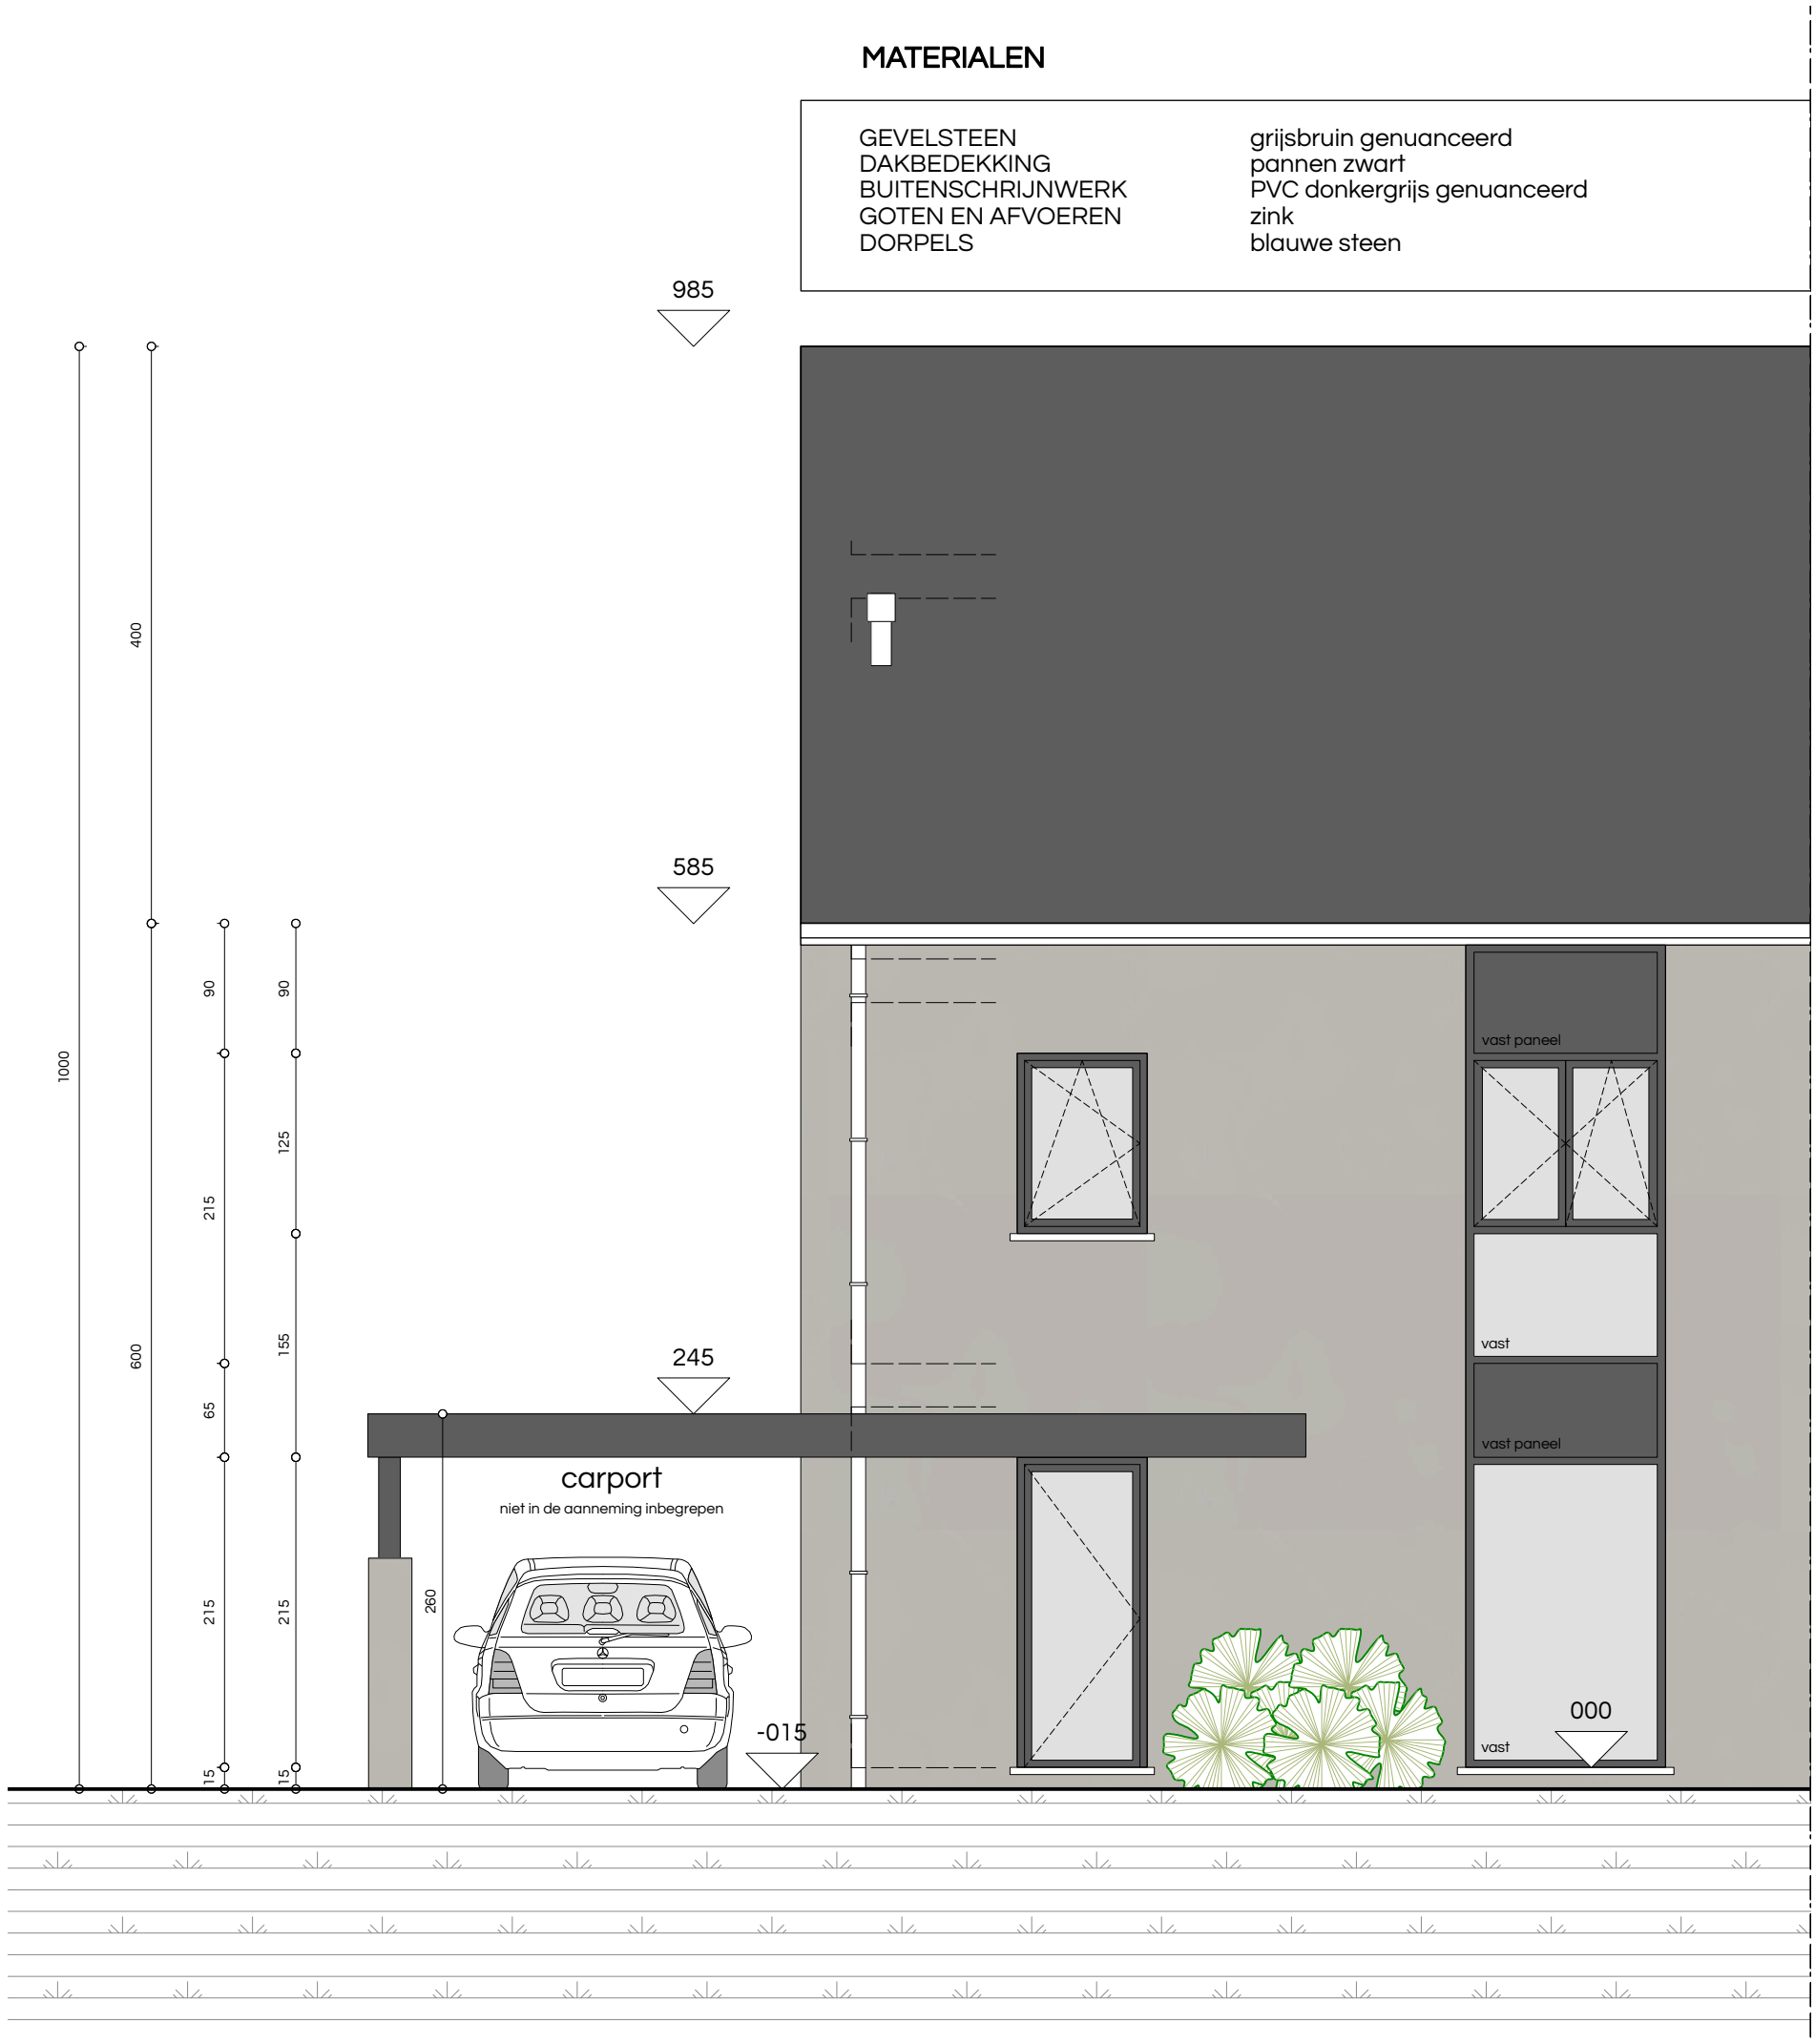

schaal 0 1 2

ARCHITECT	Architectenassociatie ATRIO nv BELLIS Laurent Prinsstraat 5 2000 ANTWERPEN tel 03 234 91 06 fax 03 227 45 82 mail info@atrio.be	BOUWHEER	ABRIC 2 NV PEETERS Ann Werchtersesteenweg 126 3150 HAACHT	OPDRACHT	BOUWEN VAN EEN EENGEZINSWONING Beekstraat LOT 5 3130 BEGIJNENDIJK VLAAMS-BRABANT (BETEKOM)	PLAN	SCHAAL 1/50 AANZICHT VOORGEVEL (BA_BEEKSTRAATLOT5_G_N_V)	DOSSIER	18 W 140

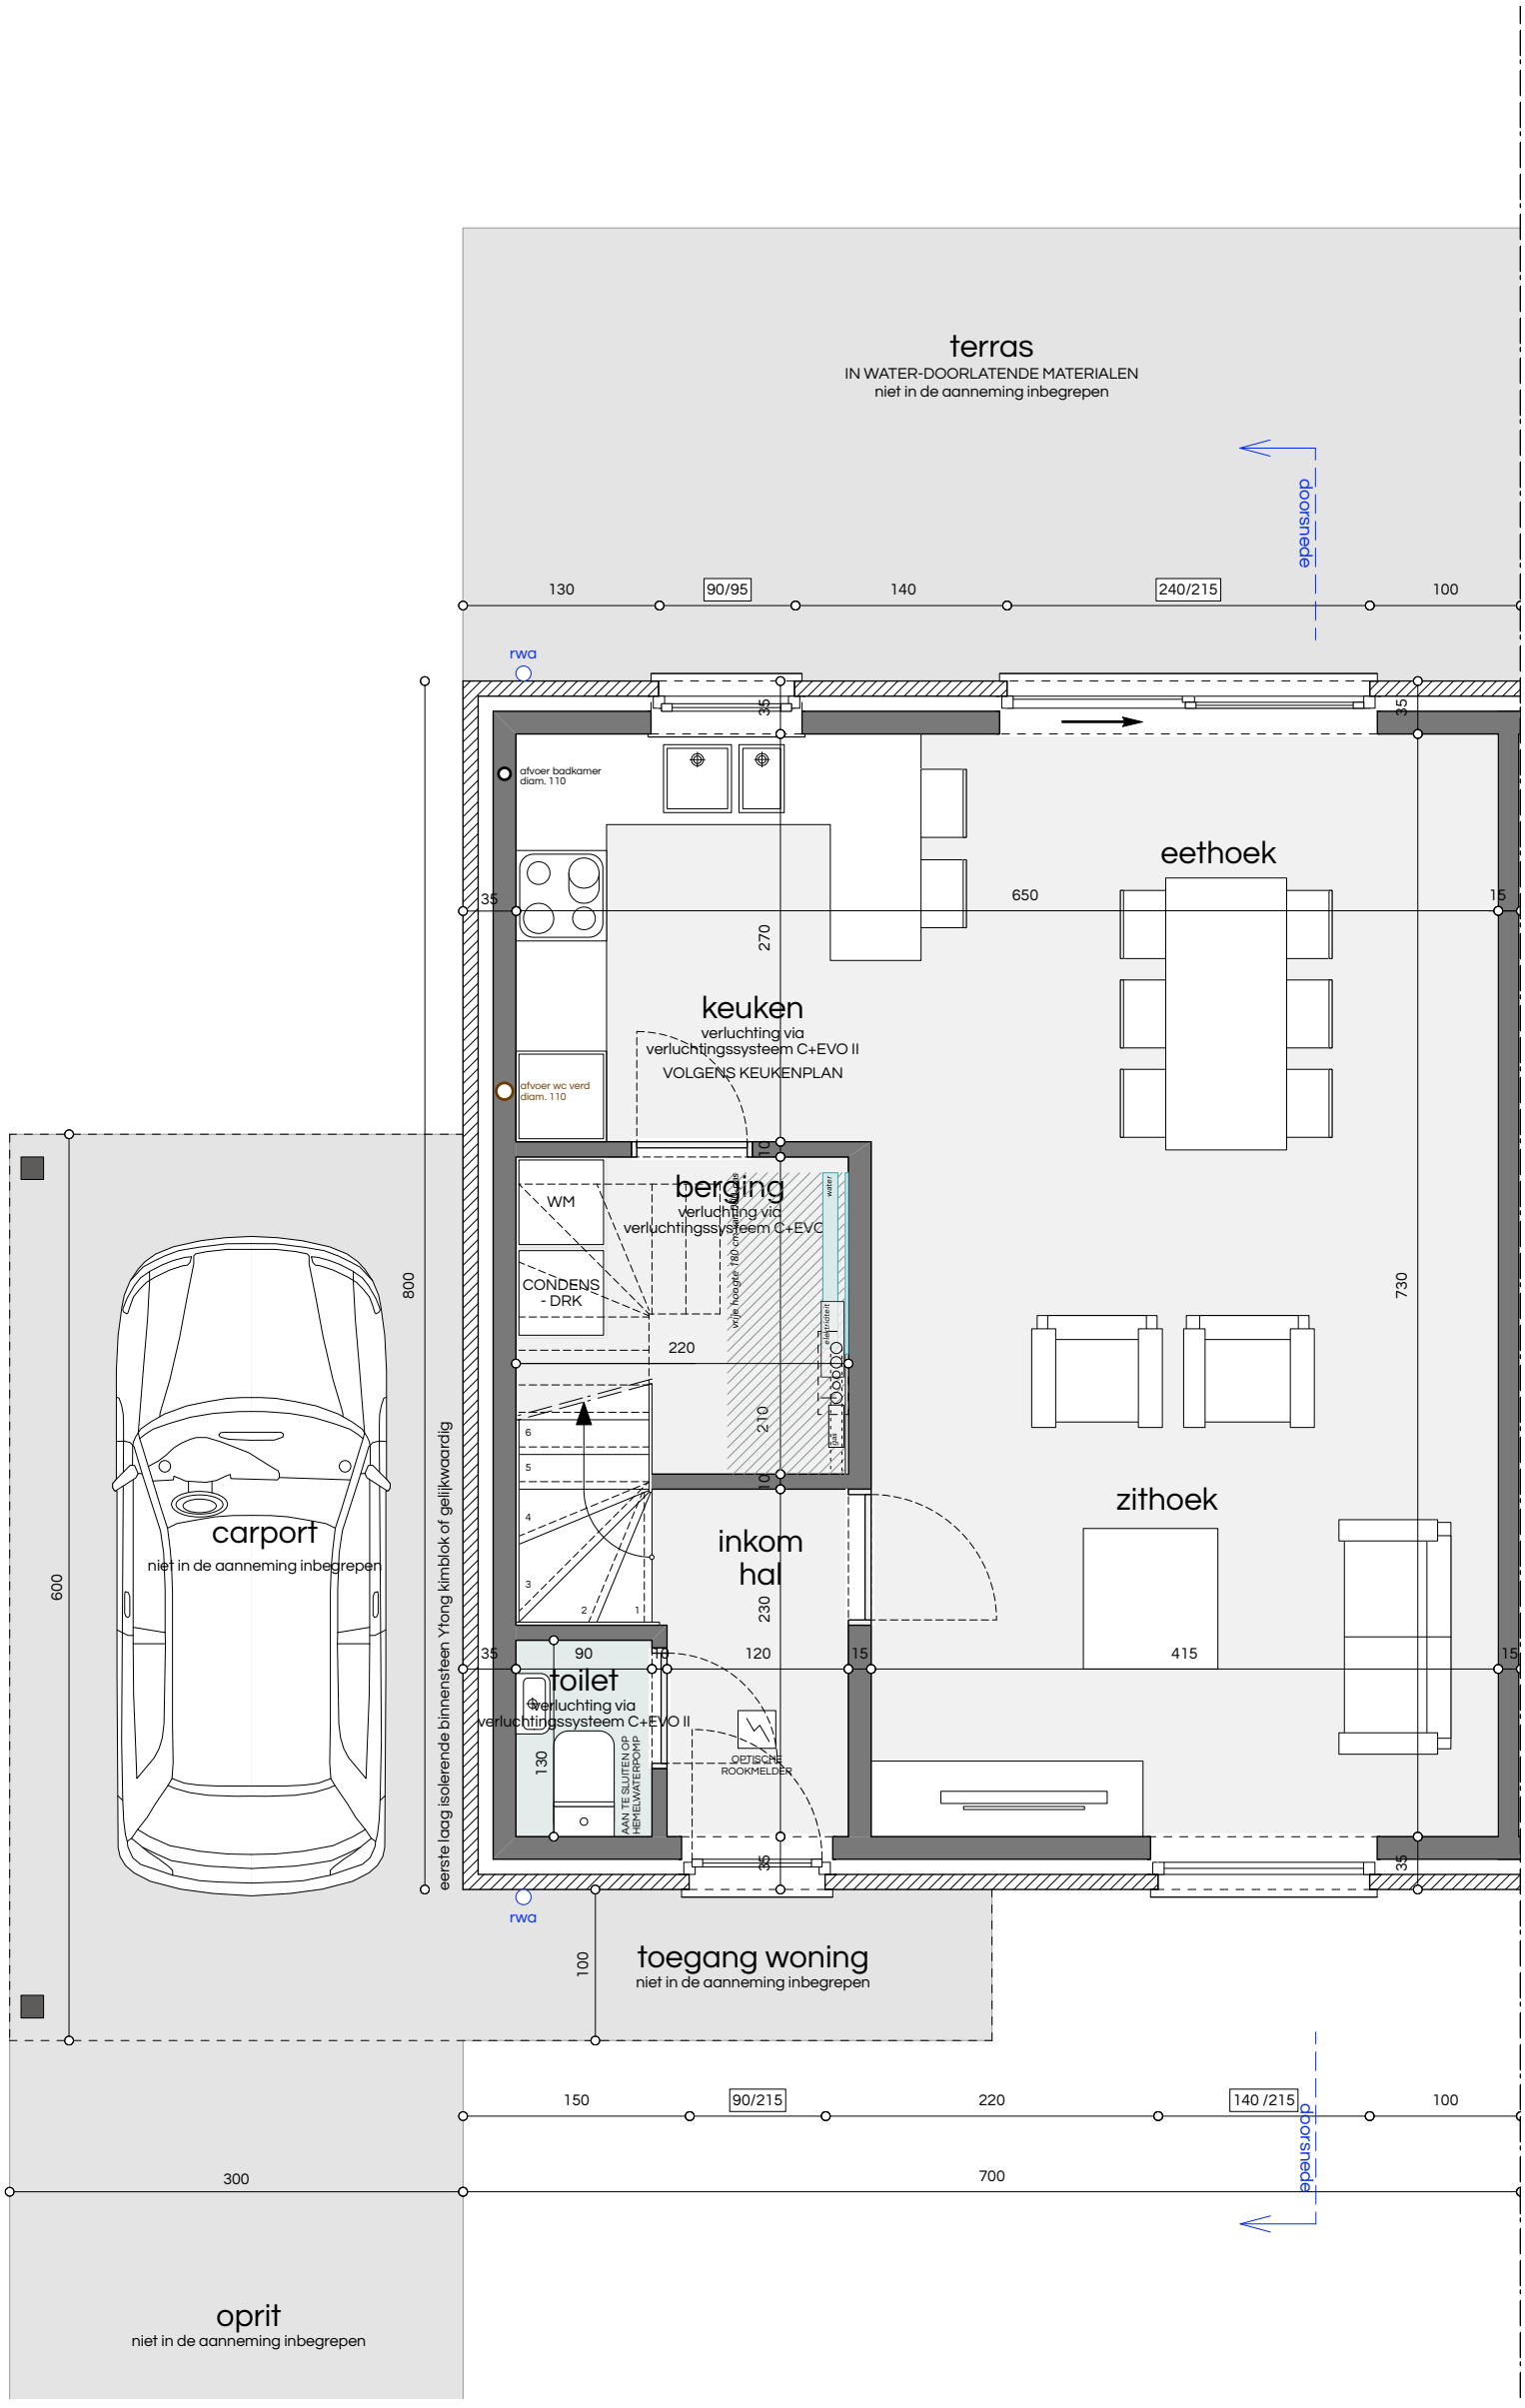

ARCHITECT	Architectenassociatie ATRIO nv BELLIS Laurent Prinsstraat 5 2000 ANTWERPEN tel 03 234 91 06 fax 03 227 45 82 mail info@atrio.be	BOUWHEER	ABRIC 2 NV PEETERS Ann Werchtersesteenweg 126 3150 HAACHT	OPDRACHT	BOUWEN VAN EEN EENGEZINSWONING Beekstraat LOT 5 3130 BEGIJNENDIJK VLAAMS-BRABANT (BETEKOM)	PLAN	SCHAAL 1/50 GRONDPLAN GELIJKVLOERS (BA_BEEKSTRAATLOT5_P_N_0)	DOSSIER	18 W 140

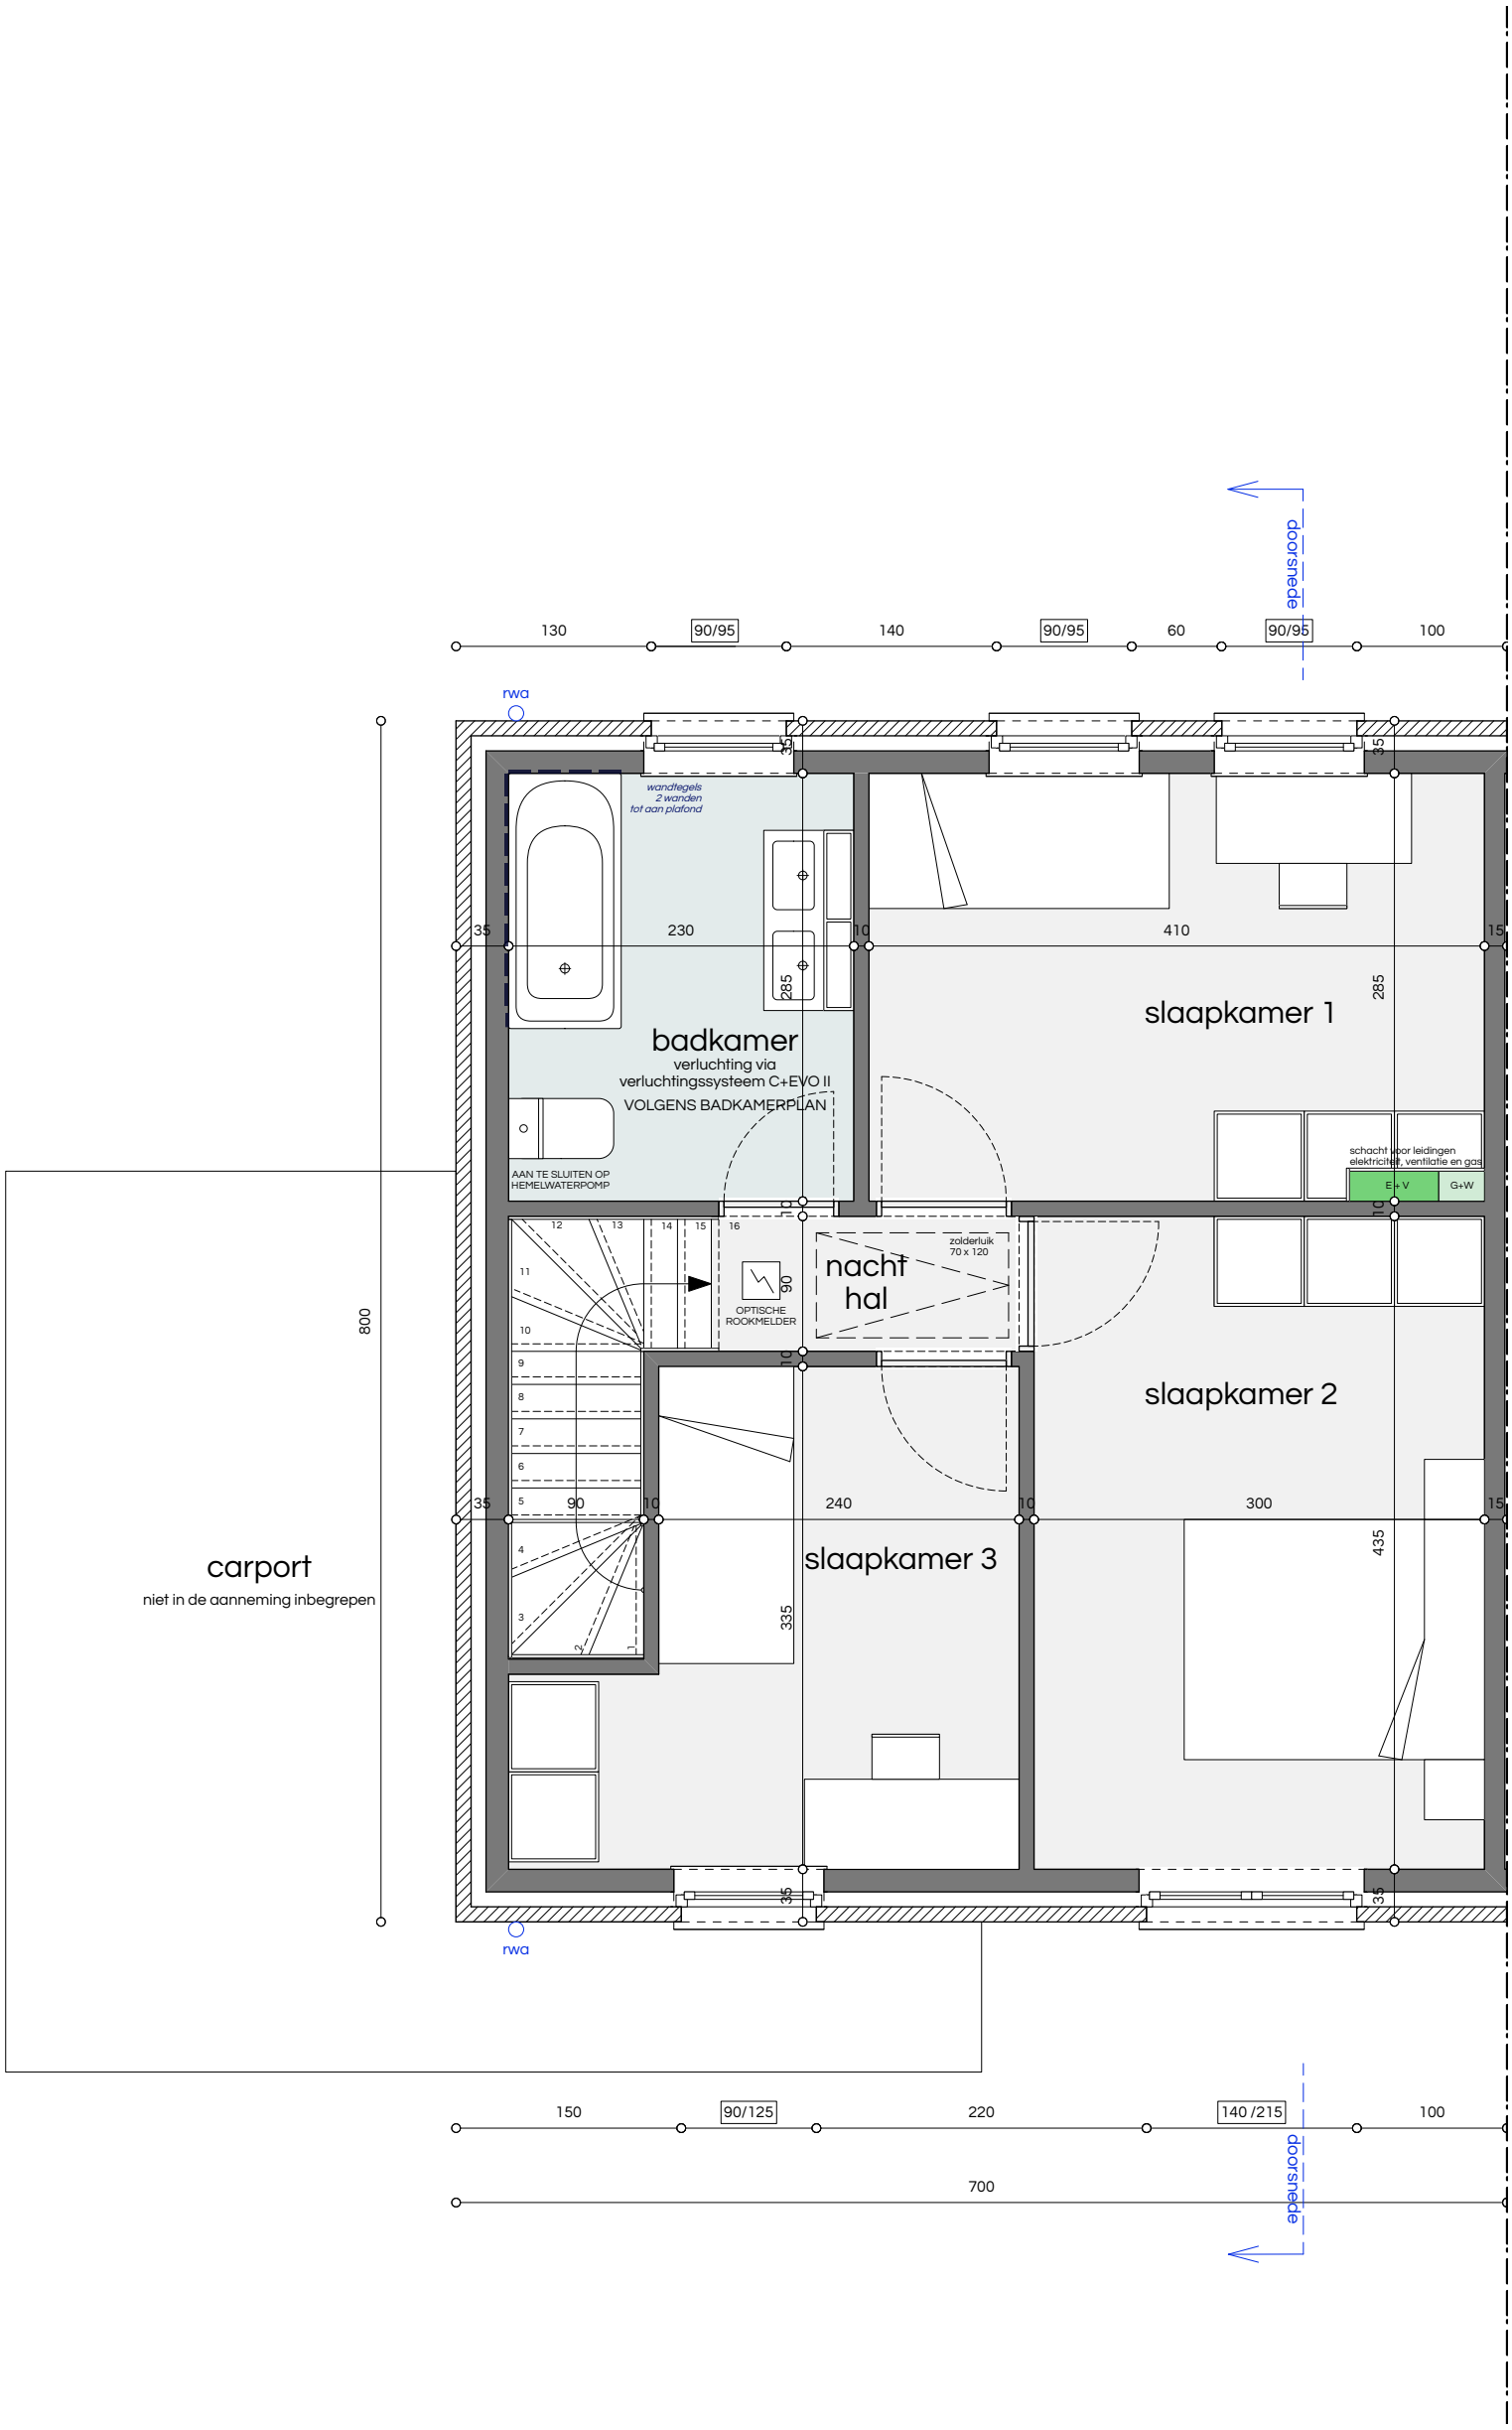

ARCHITECT	Architectenassociatie ATRIO nv BELLIS Laurent Prinsstraat 5 2000 ANTWERPEN tel 03 234 91 06 fax 03 227 45 82 mail info@atrio.be	BOUWHEER	ABRIC 2 NV PEETERS Ann Werchtersesteenweg 126 3150 HAACHT	OPDRACHT	BOUWEN VAN EEN EENGEZINSWONING Beekstraat LOT 5 3130 BEGIJNENDIJK VLAAMS-BRABANT (BETEKOM)	PLAN	SCHAAL 1/50 GRONDPLAN VERDIEPING (BA_BEEKSTRAATLOT5_P_N_1)	DOSSIER	18 W 140

FUNDERINGEN :
- tot op vaste, onaangeroerde en vorstvrije grond
- draagkracht min. 2,5kg/cm2
- onderzijde min. 80cm onder toekomstig maaiveld
- afmetingen overeenkomstig stabiliteitsstudie

RIOLERINGSBUIZEN :
- Ø 110mm tenzij anders vermeld
- min. met een bedekking van 25cm
- min. afwateringshelling 1,5cm/m

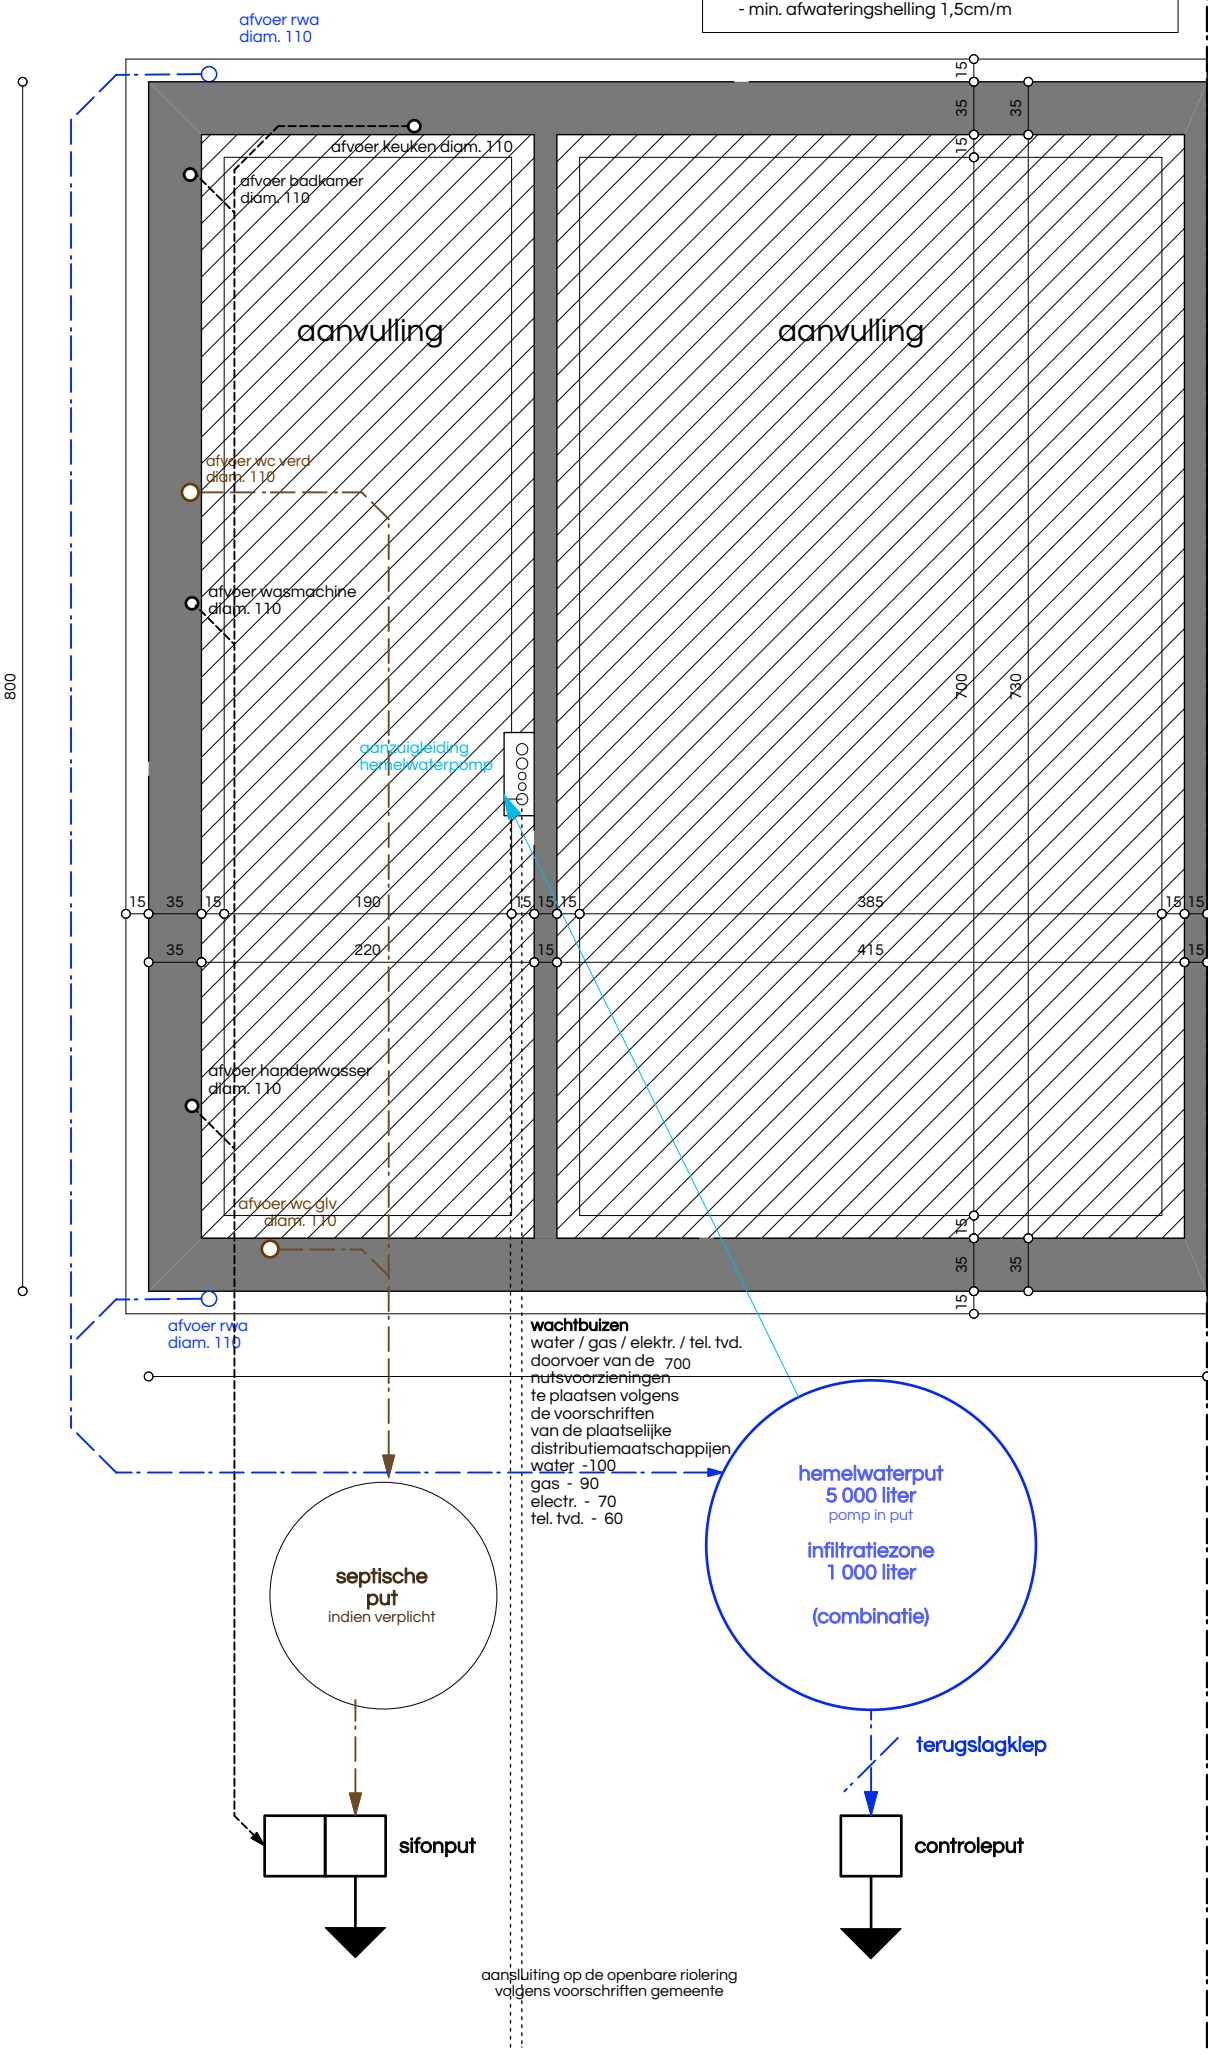

schaal 0 1 2

noordpeil

ARCHITECT	Architectenassociatie ATRIO nv BELLIS Laurent Prinsstraat 5 2000 ANTWERPEN tel 03 234 91 06 fax 03 227 45 82 mail info@atrio.be	BOUWHEER	ABRIC 2 NV PEETERS Ann Werchtersesteenweg 126 3150 HAACHT	OPDRACHT	BOUWEN VAN EEN EENGEZINSWONING Beekstraat LOT 5 3130 BEGIJNENDIJK VLAAMS-BRABANT (BETEKOM)
PLAN	SCHAAL 1/50 GRONDPLAN FUNDERING/RIOLERING (BA_BEEKSTRAATLOT5_P_N_-1)	DOSSIER	18 W 140		

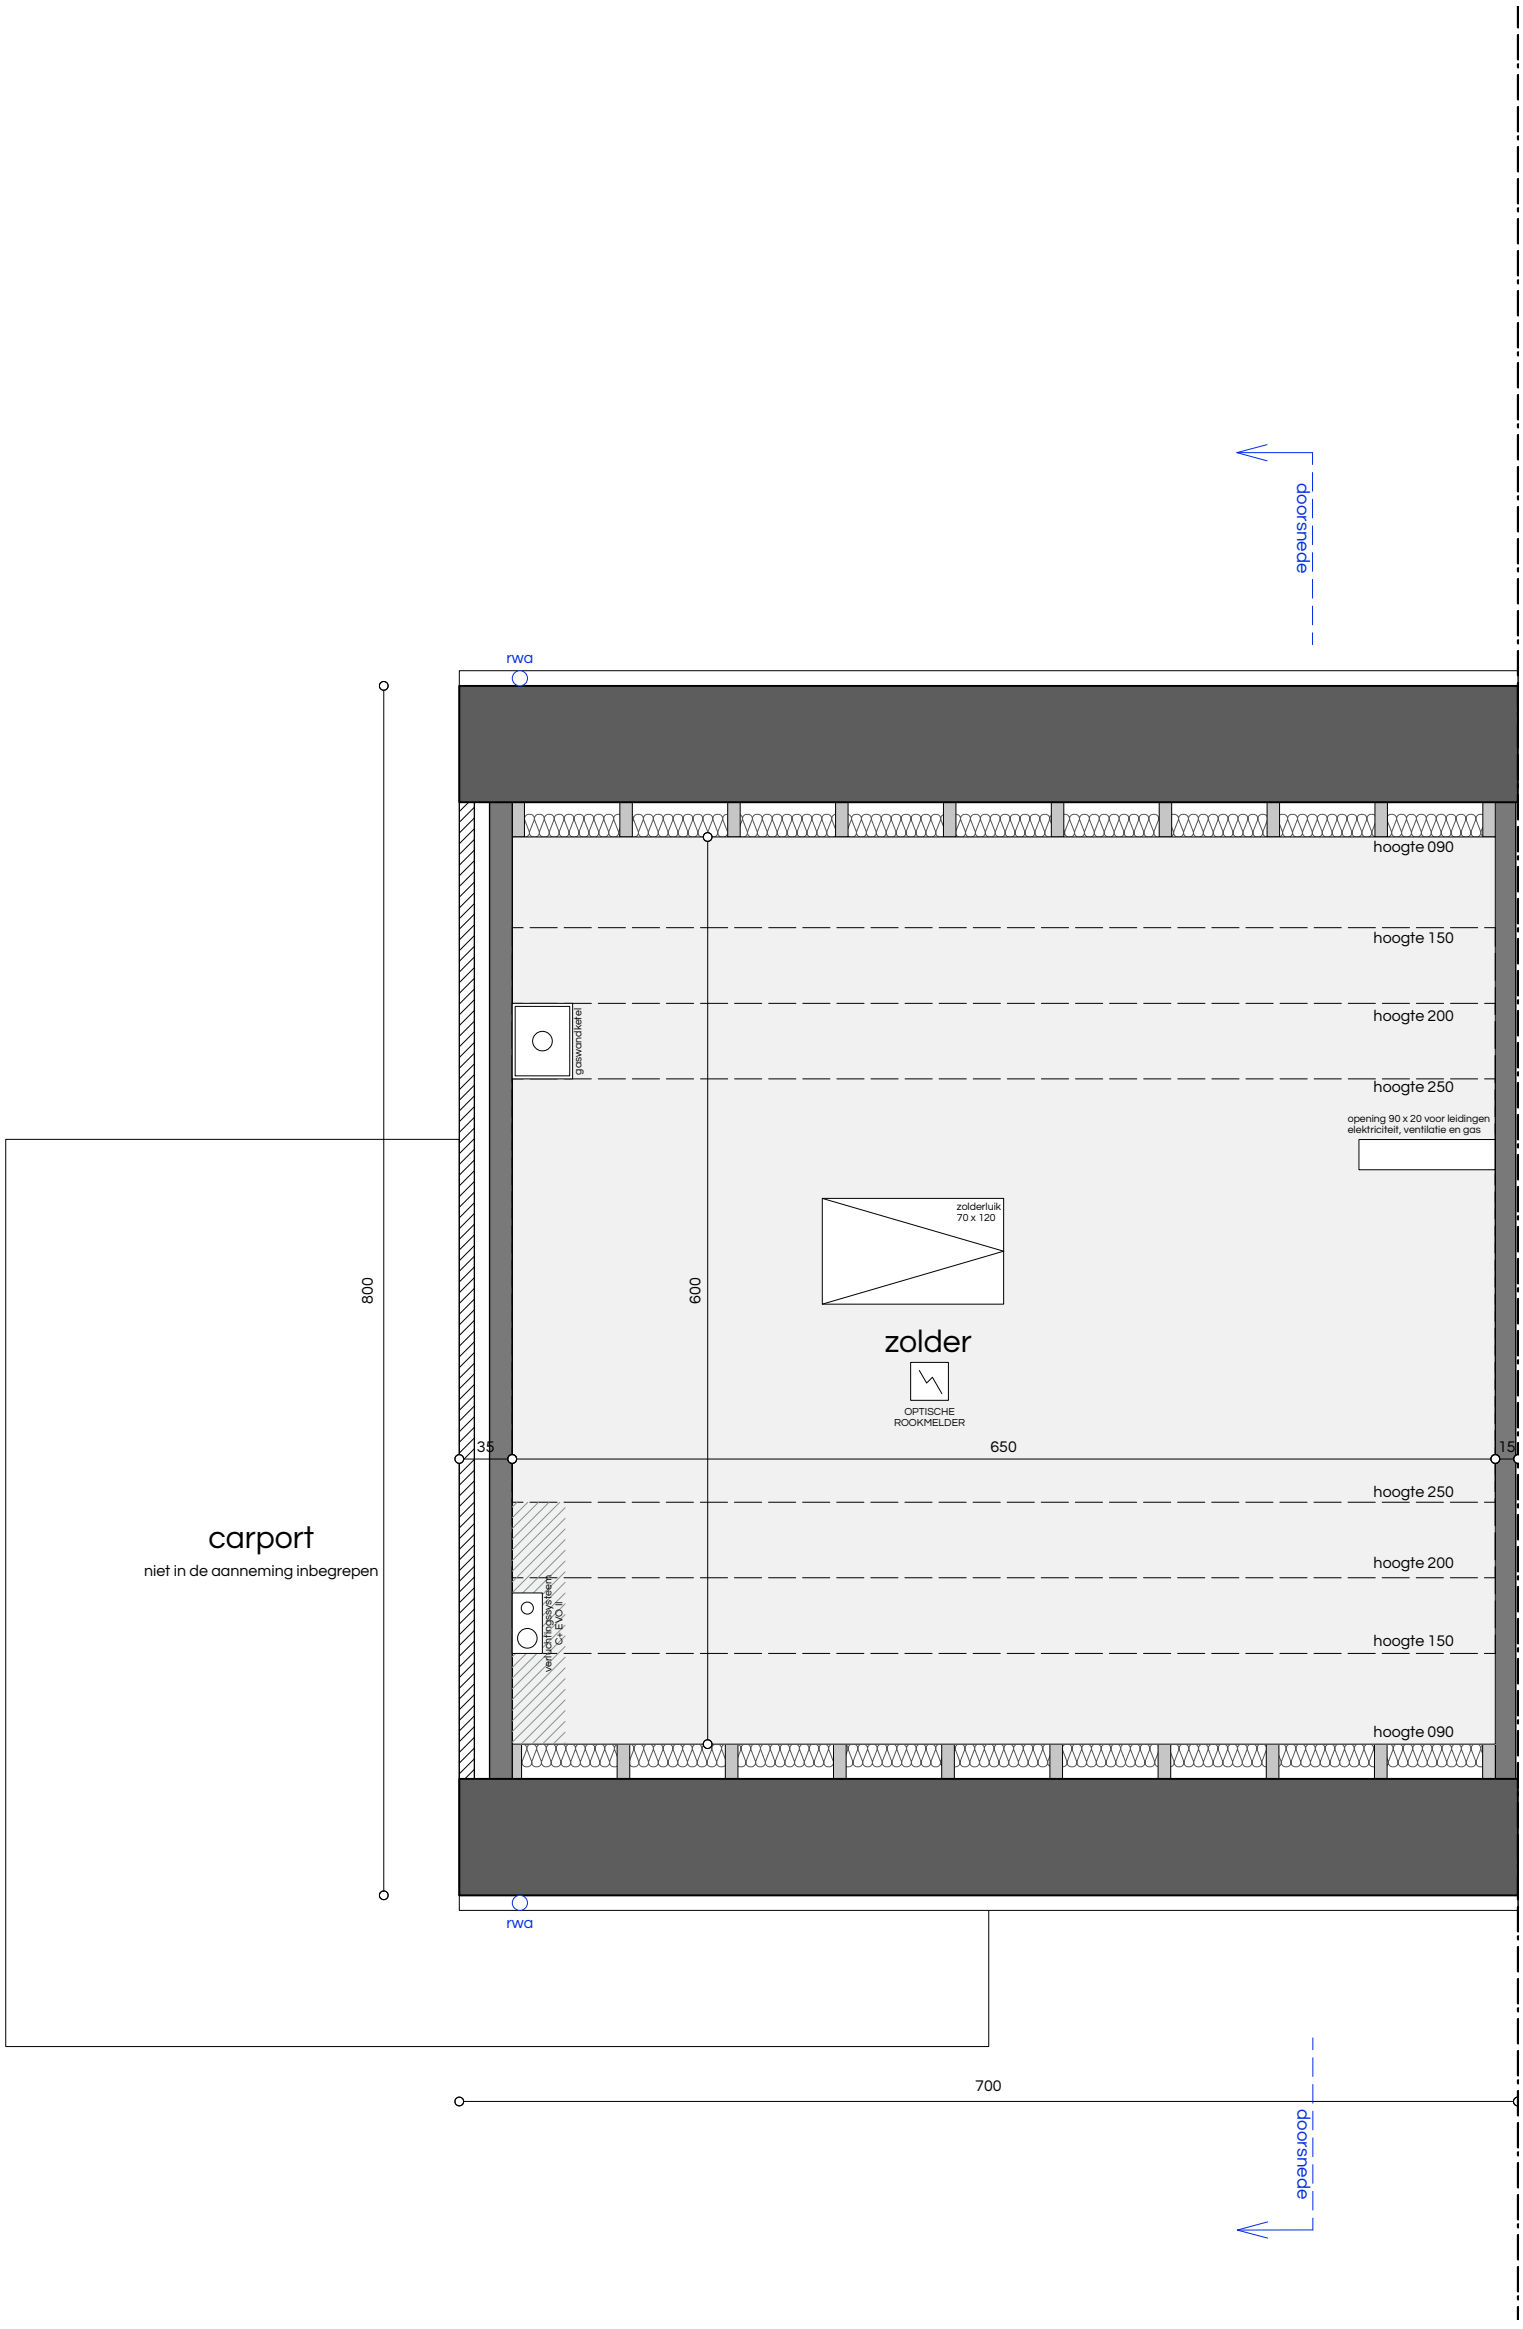

schaal 0 1 2

noordpeil

ARCHITECT	Architectenassociatie ATRIO nv BELLIS Laurent Prinsstraat 5 2000 ANTWERPEN tel 03 234 91 06 fax 03 227 45 82 mail info@atrio.be	BOUWHEER	ABRIC 2 NV PEETERS Ann Werchtersesteenweg 126 3150 HAACHT
OPDRACHT	BOUWEN VAN EEN EENGEZINSWONING Beekstraat LOT 5 3130 BEGIJNENDIJK VLAAMS-BRABANT (BETEKOM)	PLAN	SCHAAL 1/50 GRONDPLAN ZOLDER/DAK (BA_BEEKSTRAATLOT5_P_N_2)
DOSSIER	18 W 140		

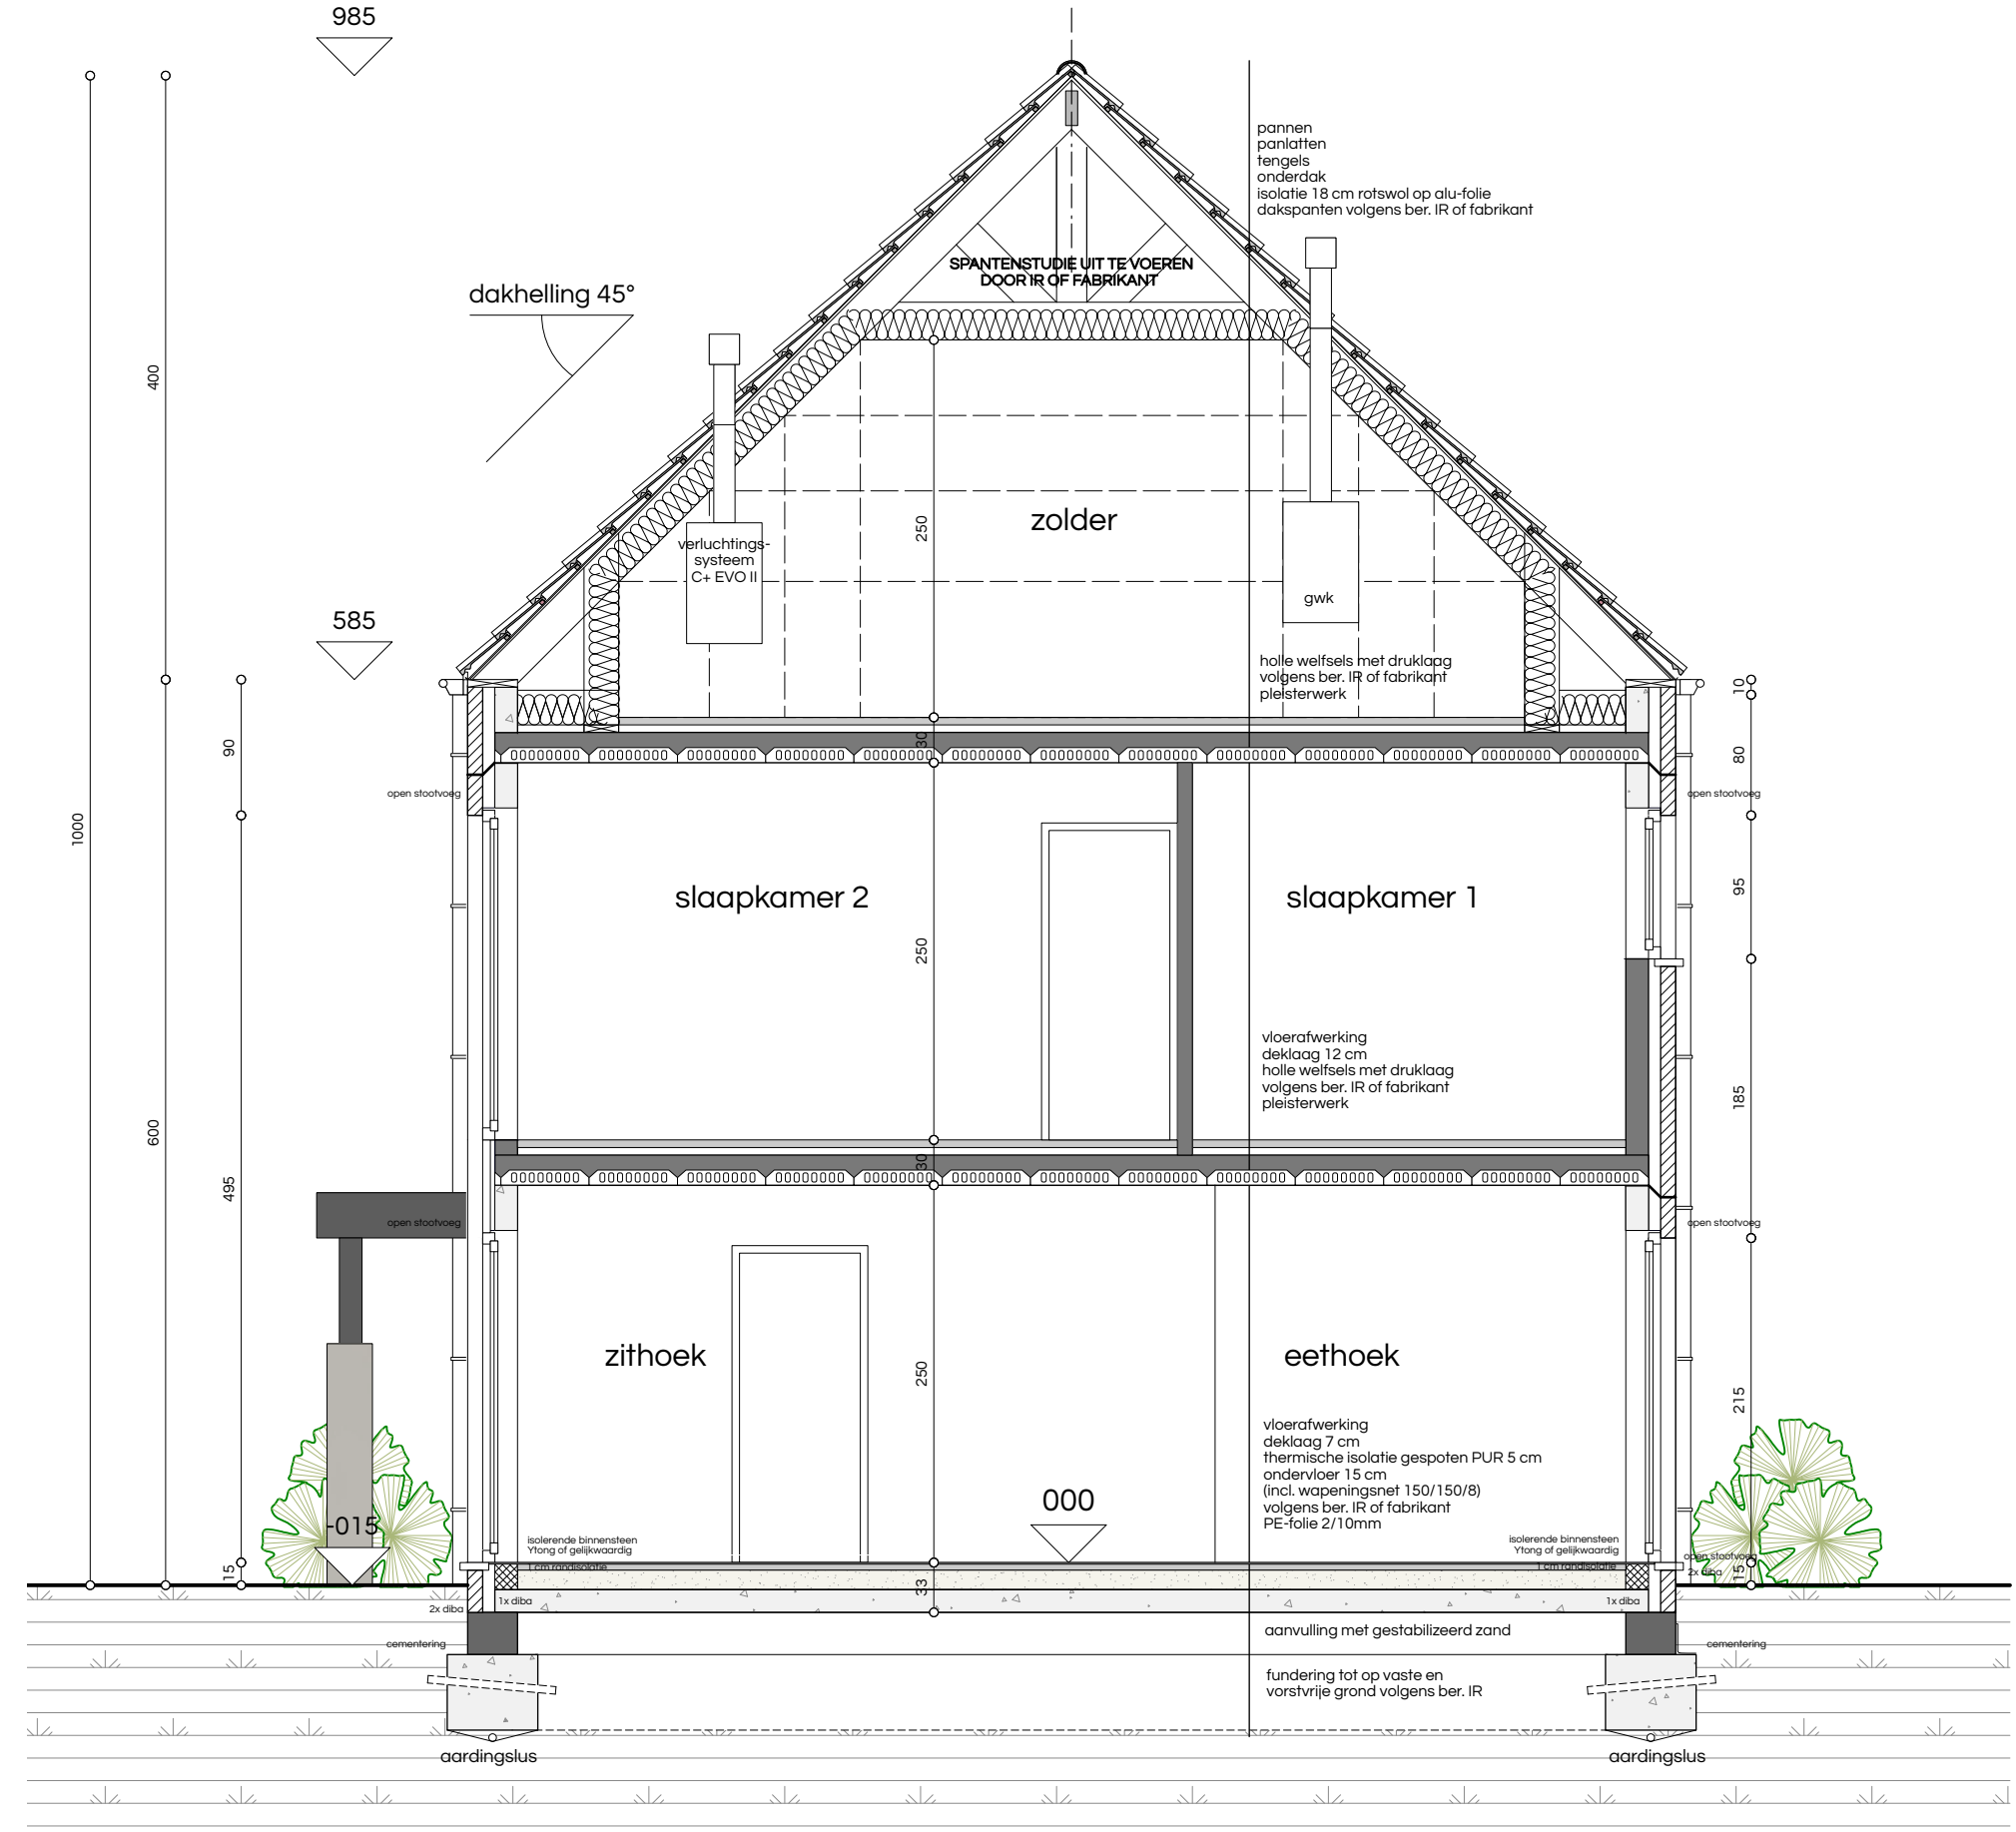

ARCHITECT	Architectenassociatie ATRIO nv BELLIS Laurent Prinsstraat 5 2000 ANTWERPEN tel 03 234 91 06 fax 03 227 45 82 mail info@atrio.be	BOUWHEER	ABRIC 2 NV PEETERS Ann Werchtersesteenweg 126 3150 HAACHT	OPDRACHT	BOUWEN VAN EEN EENGEZINSWONING Beekstraat LOT 5 3130 BEGIJNENDIJK VLAAMS-BRABANT (BETEKOM)	PLAN	SCHAAL 1/50 SNEDE (BA_BEEKSTRAATLOT5_S_N)	DOSSIER	18 W 140

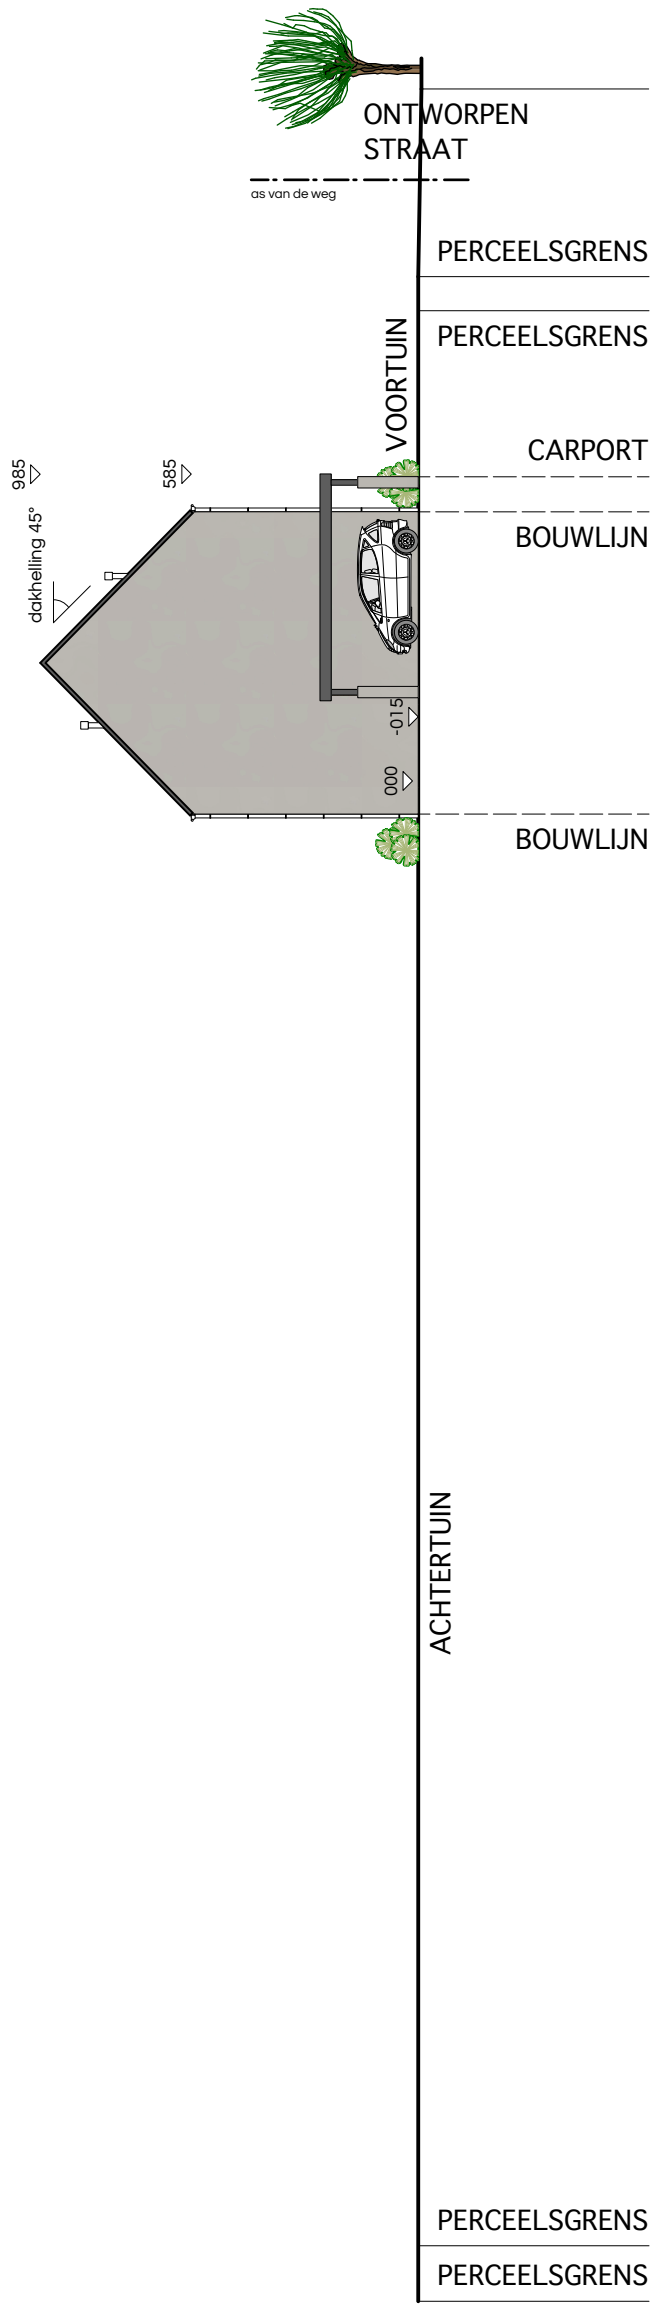

schaal 0 5 10 15 20

ARCHITECT	Architectenassociatie ATRIO nv BELLIS Laurent Prinsstraat 5 2000 ANTWERPEN tel 03 234 91 06 fax 03 227 45 82 mail info@atrio.be	BOUWHEER	ABRIC 2 NV PEETERS Ann Werchtersesteenweg 126 3150 HAACHT	OPDRACHT	BOUWEN VAN EEN EENGEZINSWONING Beekstraat LOT 5 3130 BEGIJNENDIJK VLAAMS-BRABANT (BETEKOM)	PLAN	SCHAAL 1/200 TERREINSNEDE (BA_BEEKSTRAATLOT5_T_N)	DOSSIER	18 W 140

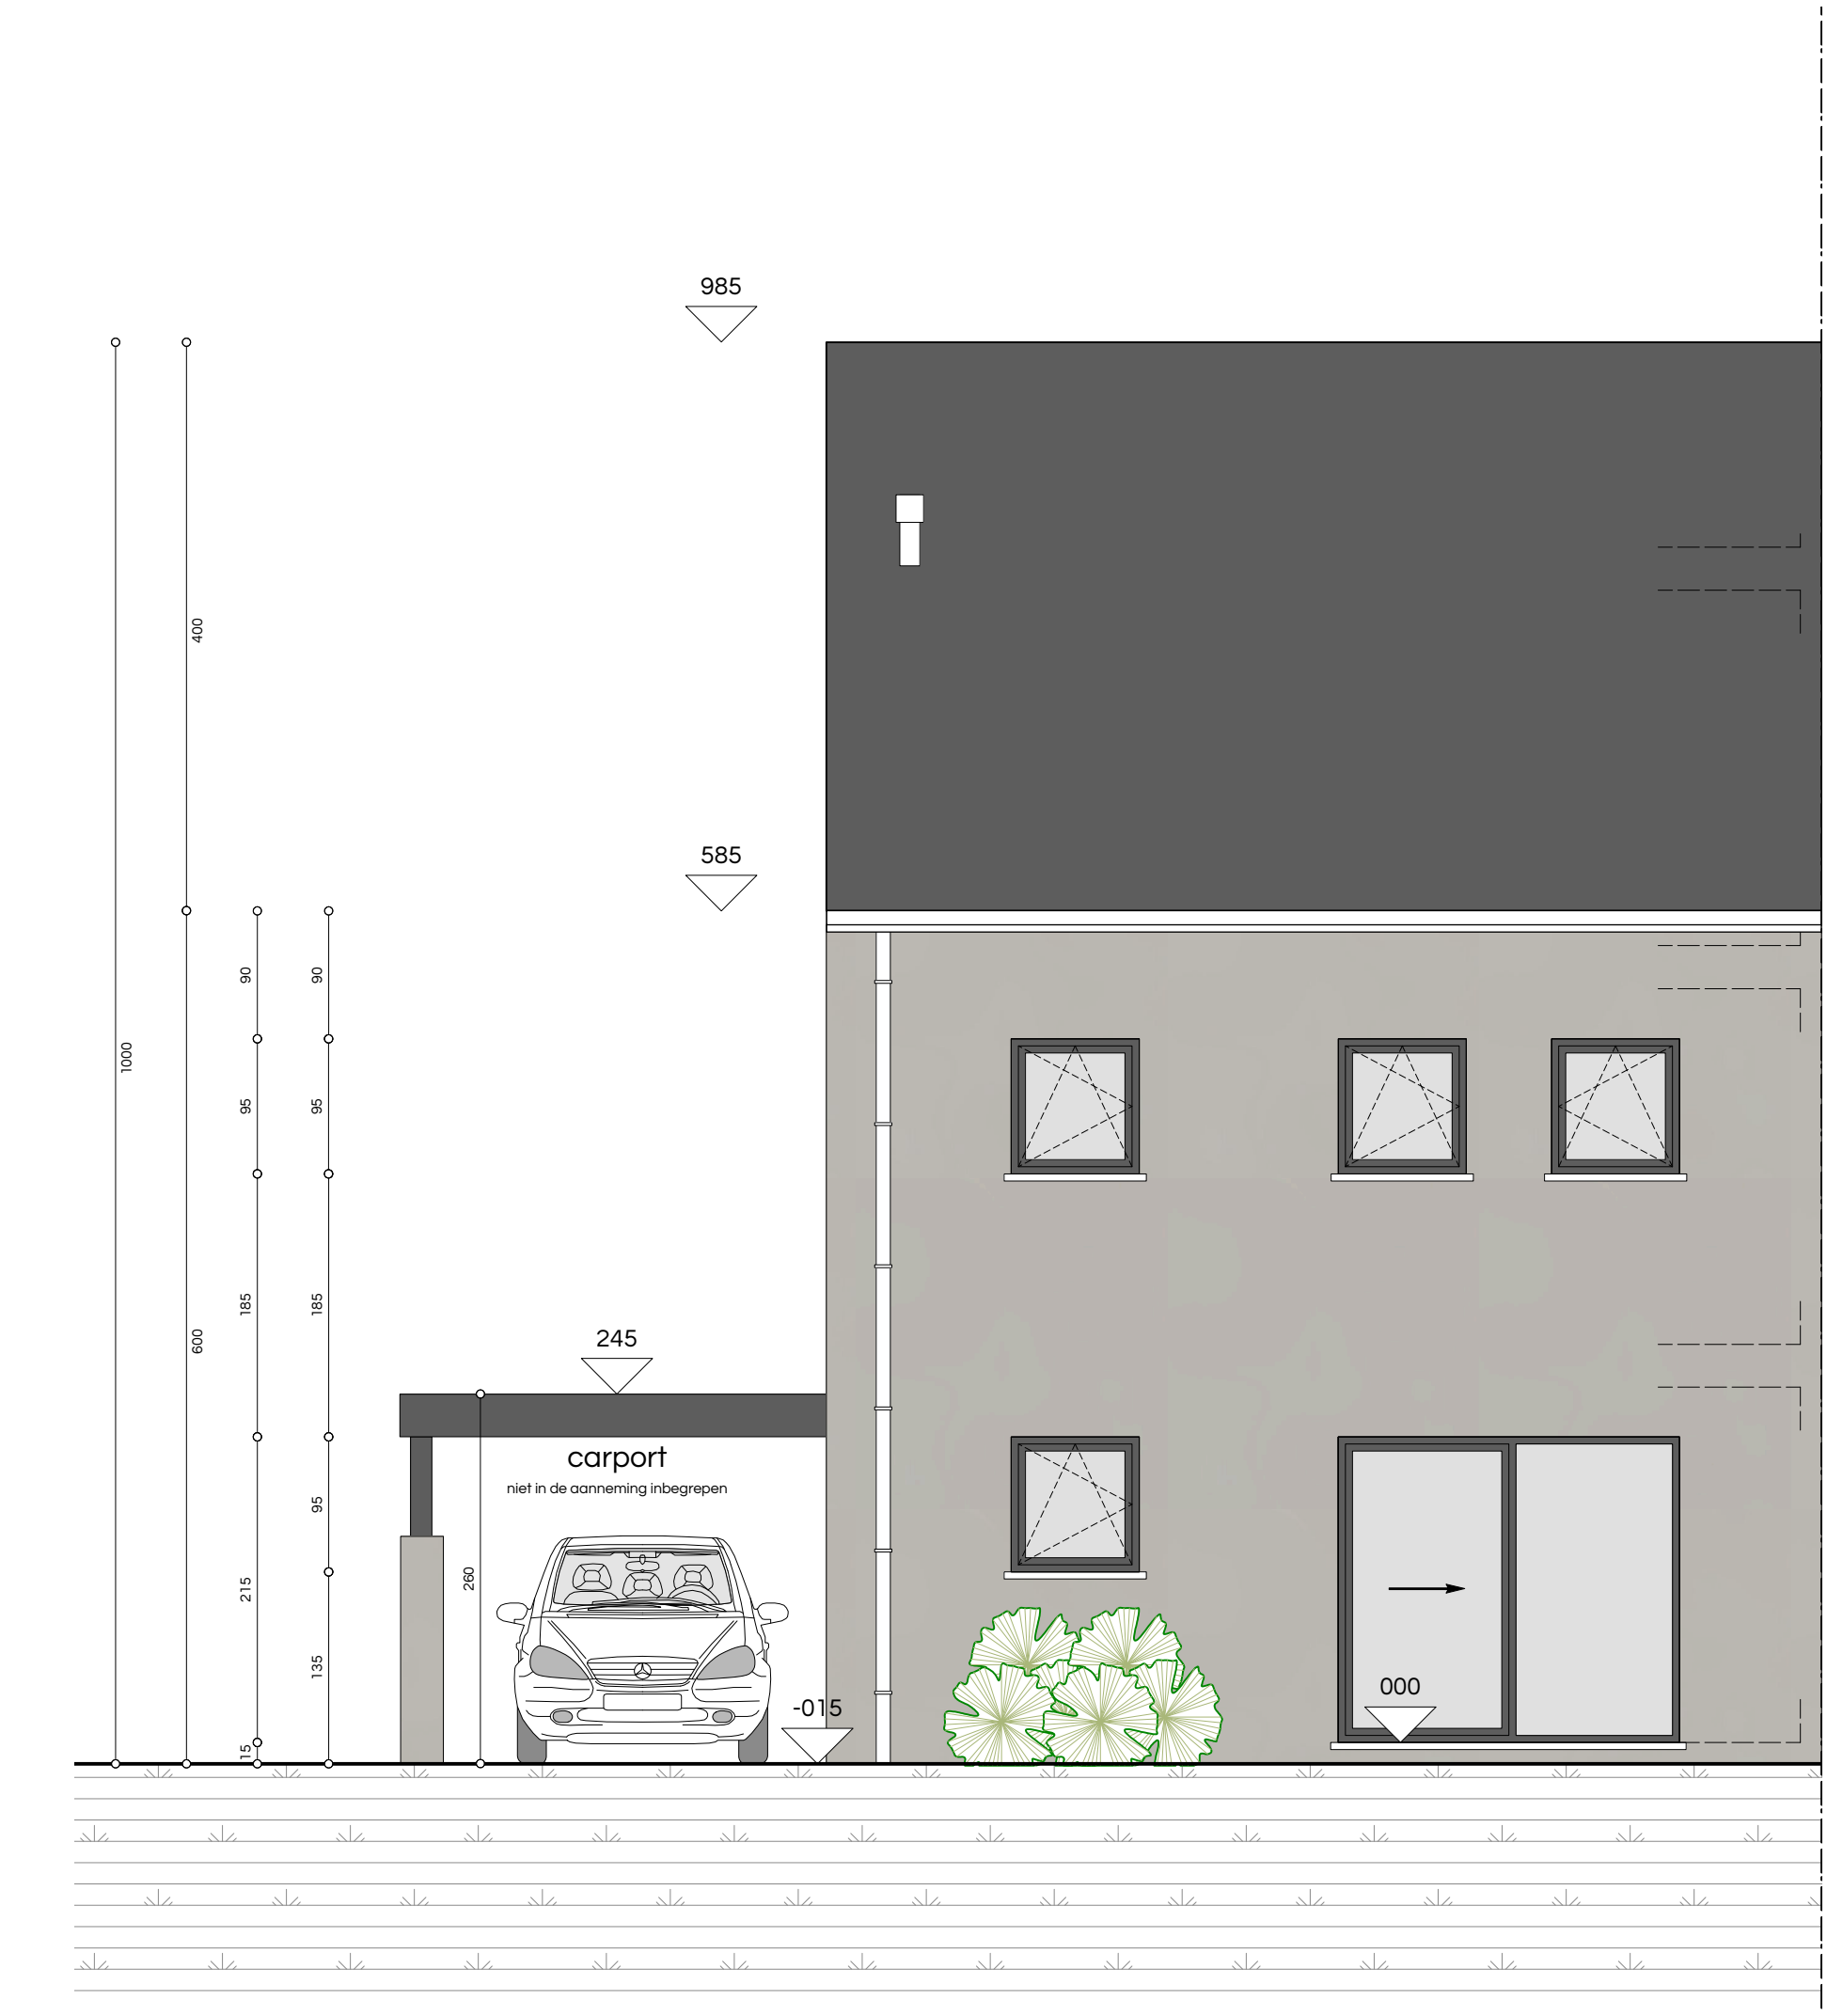

0 1 2

schaal

ARCHITECT	Architectenassociatie ATRIO nv BELLIS Laurent Prinsstraat 5 2000 ANTWERPEN tel 03 234 91 06 fax 03 227 45 82 mail info@atrio.be	
BOUWHEER	ABRIC 2 NV PEETERS Ann Werchtersesteenweg 126 3150 HAACHT	
OPDRACHT	BOUWEN VAN EEN EENGEZINSWONING Beekstraat LOT 6 3130 BEGIJNENDIJK VLAAMS-BRABANT (BETEKOM)	
PLAN	SCHAAL 1/50 AANZICHT ACHTERGEVEL (BA_BEEKSTRAATLOT6_G_N_A)	
DOSSIER	18 W 140	

0 1 2

schaal

ARCHITECT	Architectenassociatie ATRIO nv BELLIS Laurent Prinsstraat 5 2000 ANTWERPEN tel 03 234 91 06 fax 03 227 45 82 mail info@atrio.be	
BOUWHEER	ABRIC 2 NV PEETERS Ann Werchtersesteenweg 126 3150 HAACHT	
OPDRACHT	BOUWEN VAN EEN EENGEZINSWONING Beekstraat LOT 6 3130 BEGIJNENDIJK VLAAMS-BRABANT (BETEKOM)	
PLAN	SCHAAL 1/50 AANZICHT RECHTERGEVEL (BA_BEEKSTRAATLOT6_G_N_R)	
DOSSIER	18 W 140	

MATERIALEN

GEVELSTEEN	grijsbruin genuanceerd
DAKBEDEKKING	pannen zwart
BUITENSCHRIJNWERK	PVC donkergrijs genuanceerd
GOTEN EN AFVOEREN	zink
DORPELS	blauwe steen

schaal 0 1 2

ARCHITECT	Architectenassociatie ATRIO nv BELLIS Laurent Prinsstraat 5 2000 ANTWERPEN tel 03 234 91 06 fax 03 227 45 82 mail info@atrio.be	BOUWHEER	ABRIC 2 NV PEETERS Ann Werchtersesteenweg 126 3150 HAACHT	OPDRACHT	BOUWEN VAN EEN EENGEZINSWONING Beekstraat LOT 6 3130 BEGIJNENDIJK VLAAMS-BRABANT (BETEKOM)
PLAN	SCHAAL 1/50 AANZICHT VOORGEVEL (BA_BEEKSTRAATLOT6_G_N_V)	DOSSIER	18 W 140		

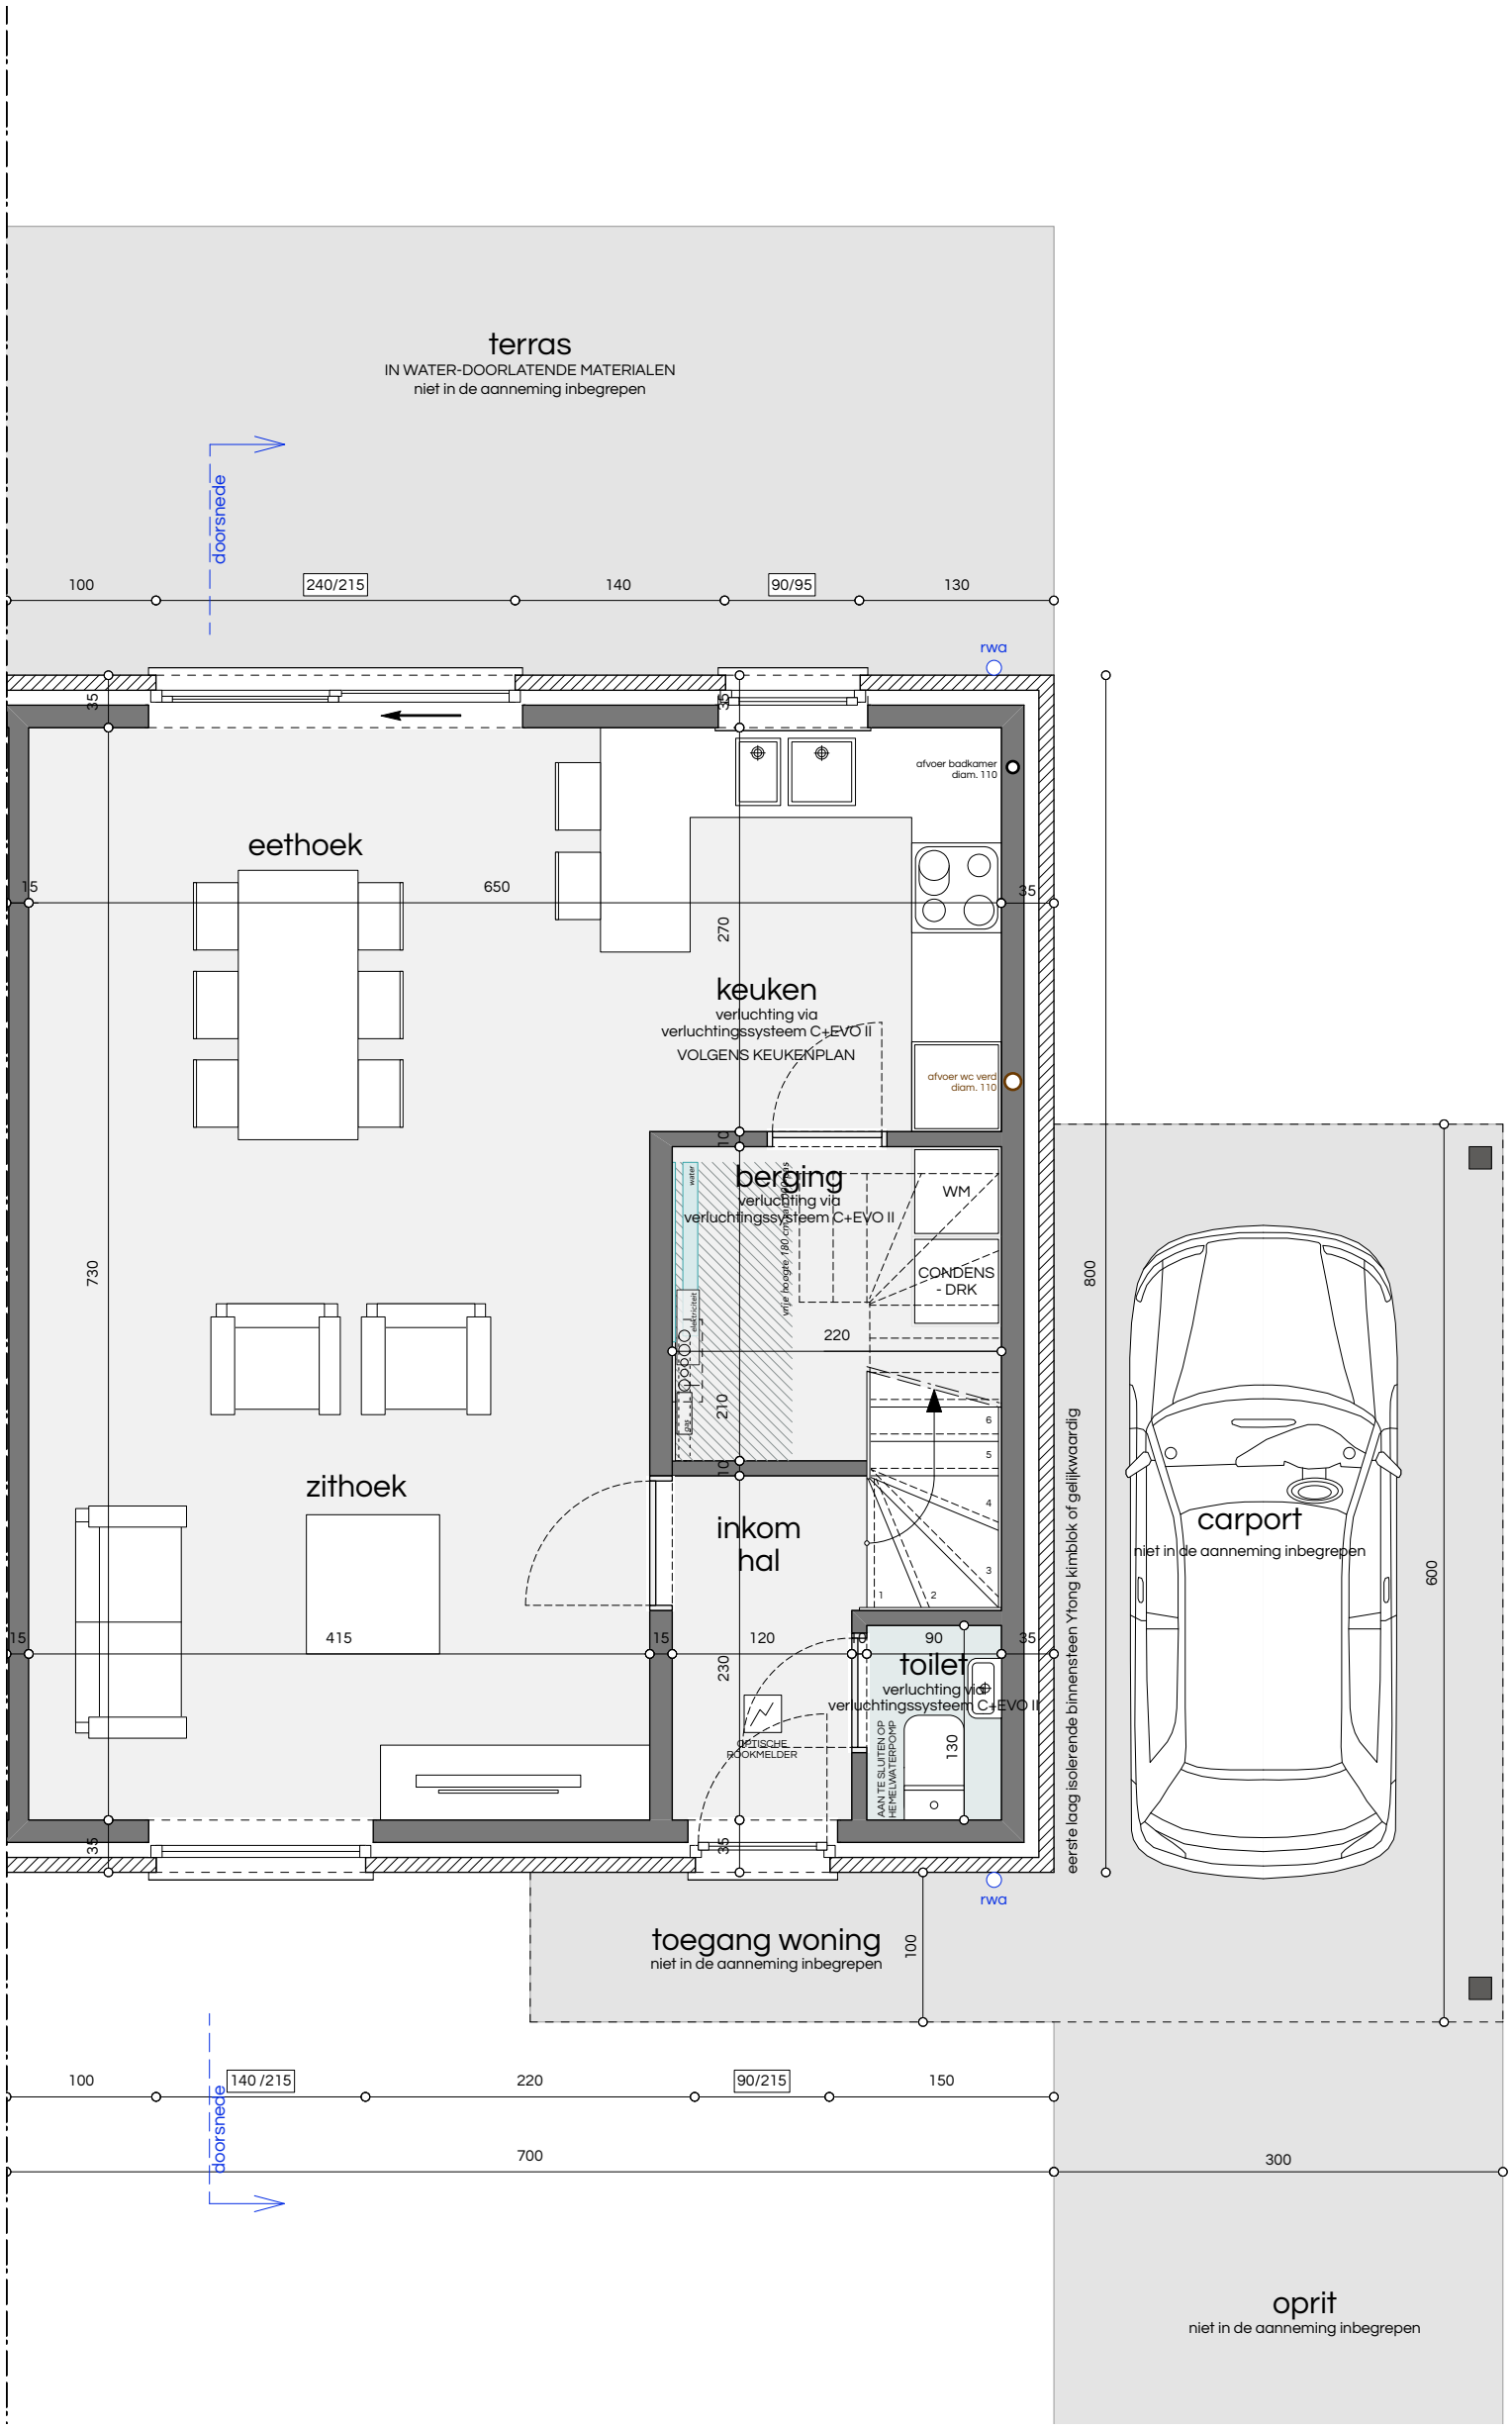

ARCHITECT	Architectenassociatie ATRIO nv BELLIS Laurent Prinsstraat 5 2000 ANTWERPEN tel 03 234 91 06 fax 03 227 45 82 mail info@atrio.be	BOUWHEER	ABRIC 2 NV PEETERS Ann Werchtersesteenweg 126 3150 HAACHT	OPDRACHT	BOUWEN VAN EEN EENGEZINSWONING Beekstraat LOT 6 3130 BEGIJNENDIJK VLAAMS-BRABANT (BETEKOM)	PLAN	SCHAAL 1/50 GRONDPLAN GELIJKVLOERS (BA_BEEKSTRAATLOT6_P_N_0)	DOSSIER	18 W 140

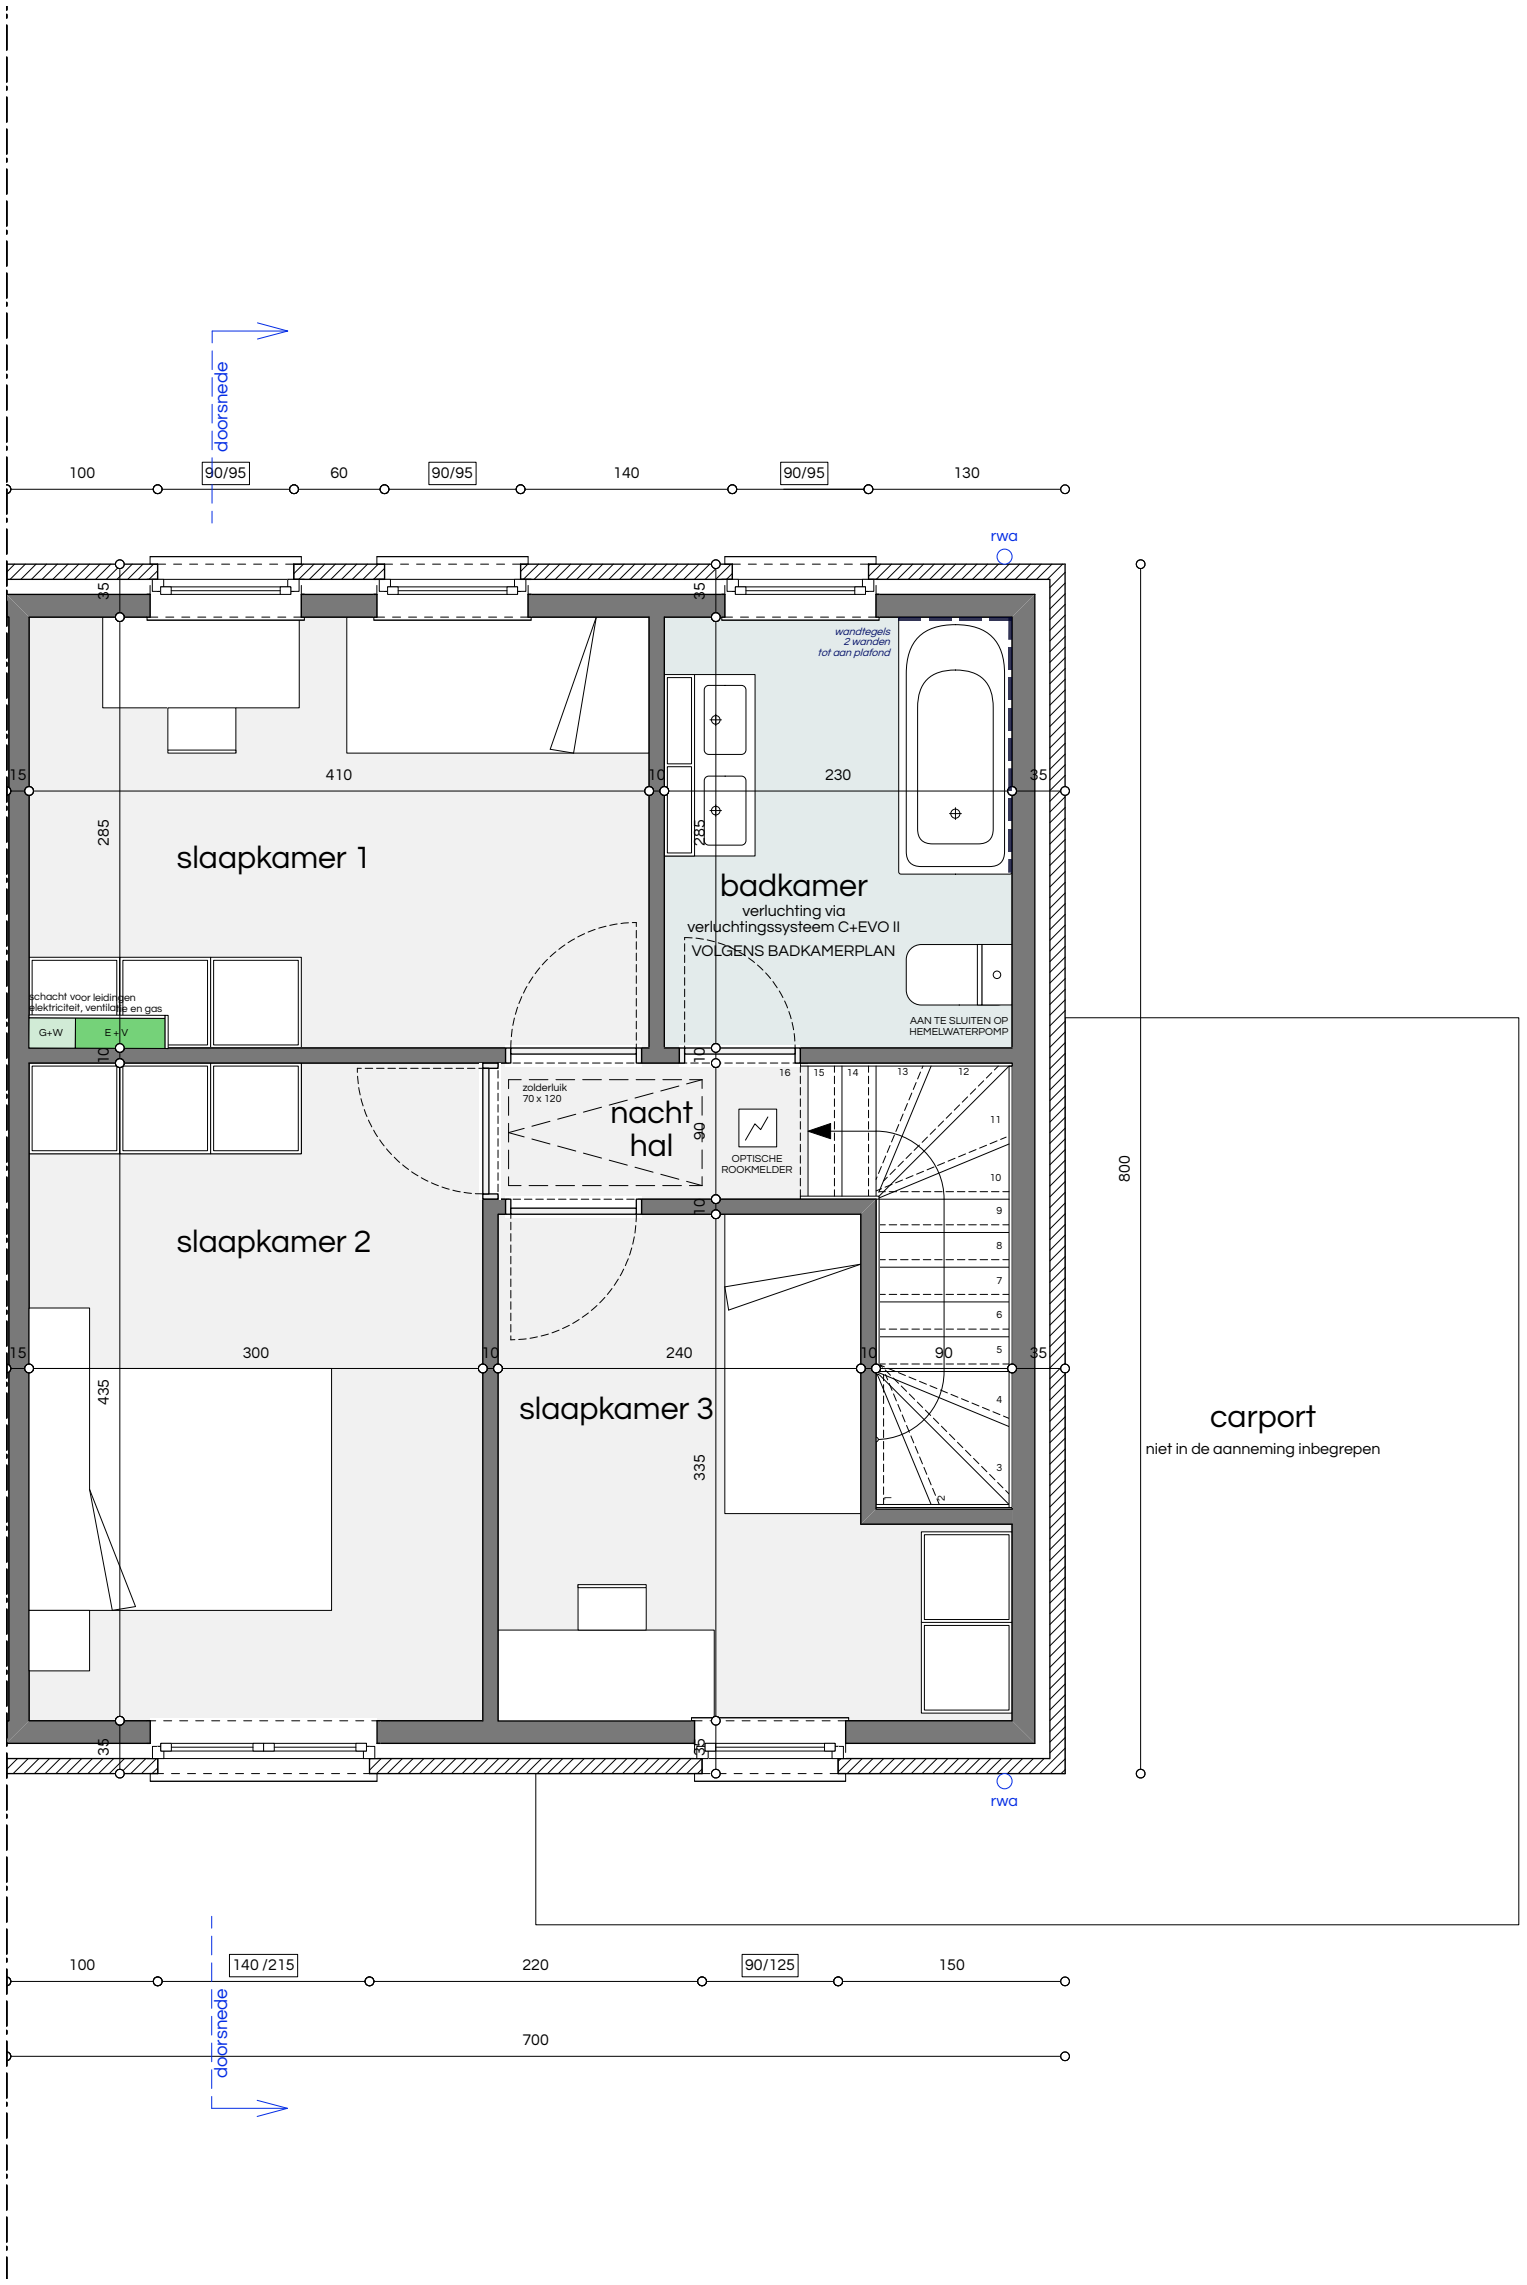

ARCHITECT	Architectenassociatie ATRIO nv BELLIS Laurent Prinsstraat 5 2000 ANTWERPEN tel 03 234 91 06 fax 03 227 45 82 mail info@atrio.be	BOUWHEER	ABRIC 2 NV PEETERS Ann Werchtersesteenweg 126 3150 HAACHT	OPDRACHT	BOUWEN VAN EEN EENGEZINSWONING Beekstraat LOT 6 3130 BEGIJNENDIJK VLAAMS-BRABANT (BETEKOM)
PLAN	SCHAAL 1/50 GRONDPLAN VERDIEPING (BA_BEEKSTRAATLOT6_P_N_1)	DOSSIER	18 W 140		

FUNDERINGEN :
- tot op vaste, onaangeroerde en vorstvrije grond
- draagkracht min. 2,5kg/cm2
- onderzijde min. 80cm onder toekomstig maaiveld
- afmetingen overeenkomstig stabiliteitsstudie

RIOLERINGSBUIZEN :
- Ø 110mm tenzij anders vermeld
- min. met een bedekking van 25cm
- min. afwateringshelling 1,5cm/m

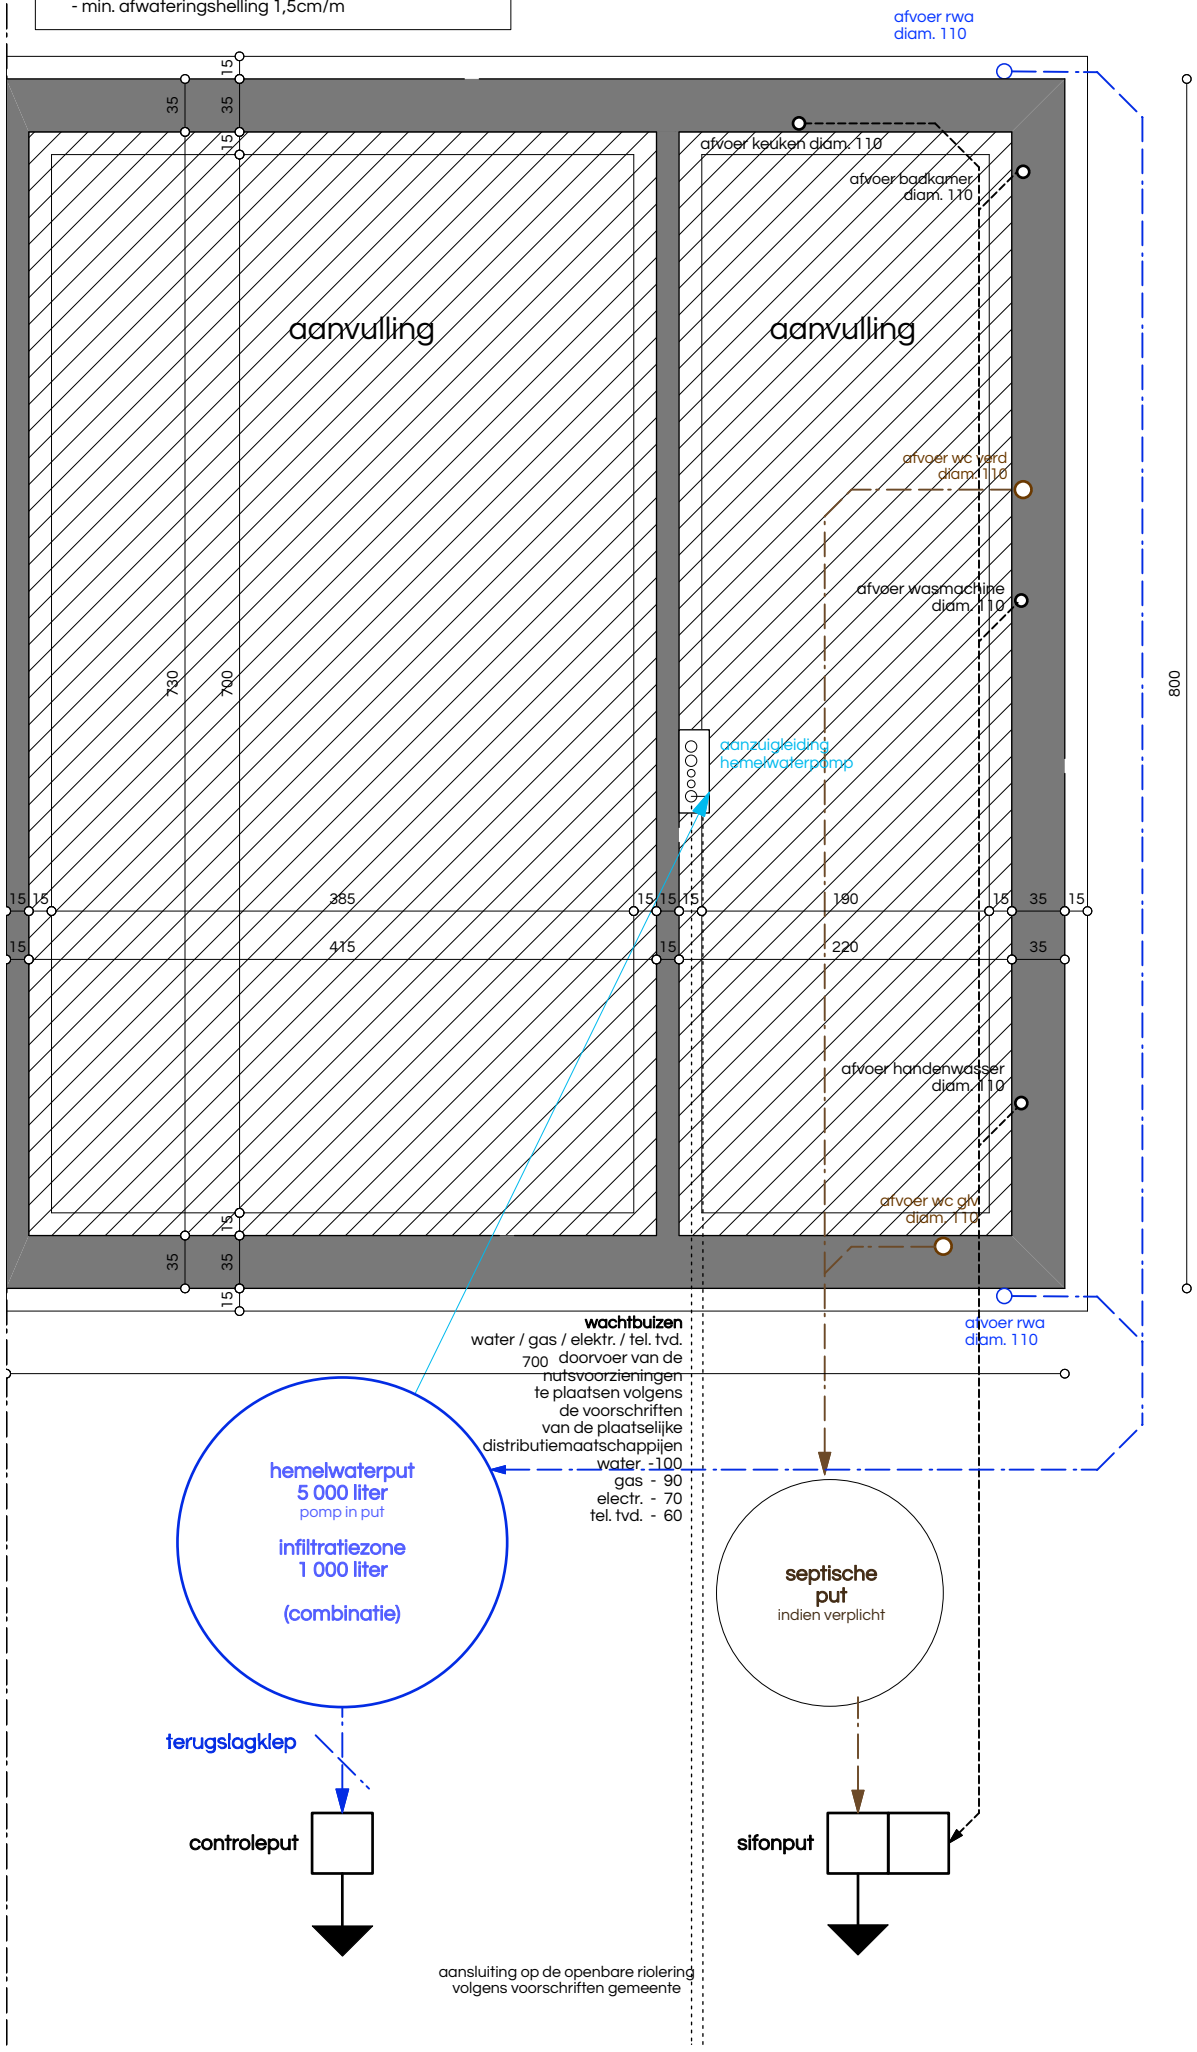

schaal 0 1 2

noordpeil

ARCHITECT	Architectenassociatie ATRIO nv BELLIS Laurent Prinsstraat 5 2000 ANTWERPEN tel 03 234 91 06 fax 03 227 45 82 mail info@atrio.be	BOUWHEER	ABRIC 2 NV PEETERS Ann Werchtersesteenweg 126 3150 HAACHT	OPDRACHT	BOUWEN VAN EEN EENGEZINSWONING Beekstraat LOT 6 3130 BEGIJNENDIJK VLAAMS-BRABANT (BETEKOM)	PLAN	SCHAAL 1/50 GRONDPLAN FUNDERING/RIOLERING (BA_BEEKSTRAATLOT6_P_N_-1)	DOSSIER	18 W 140

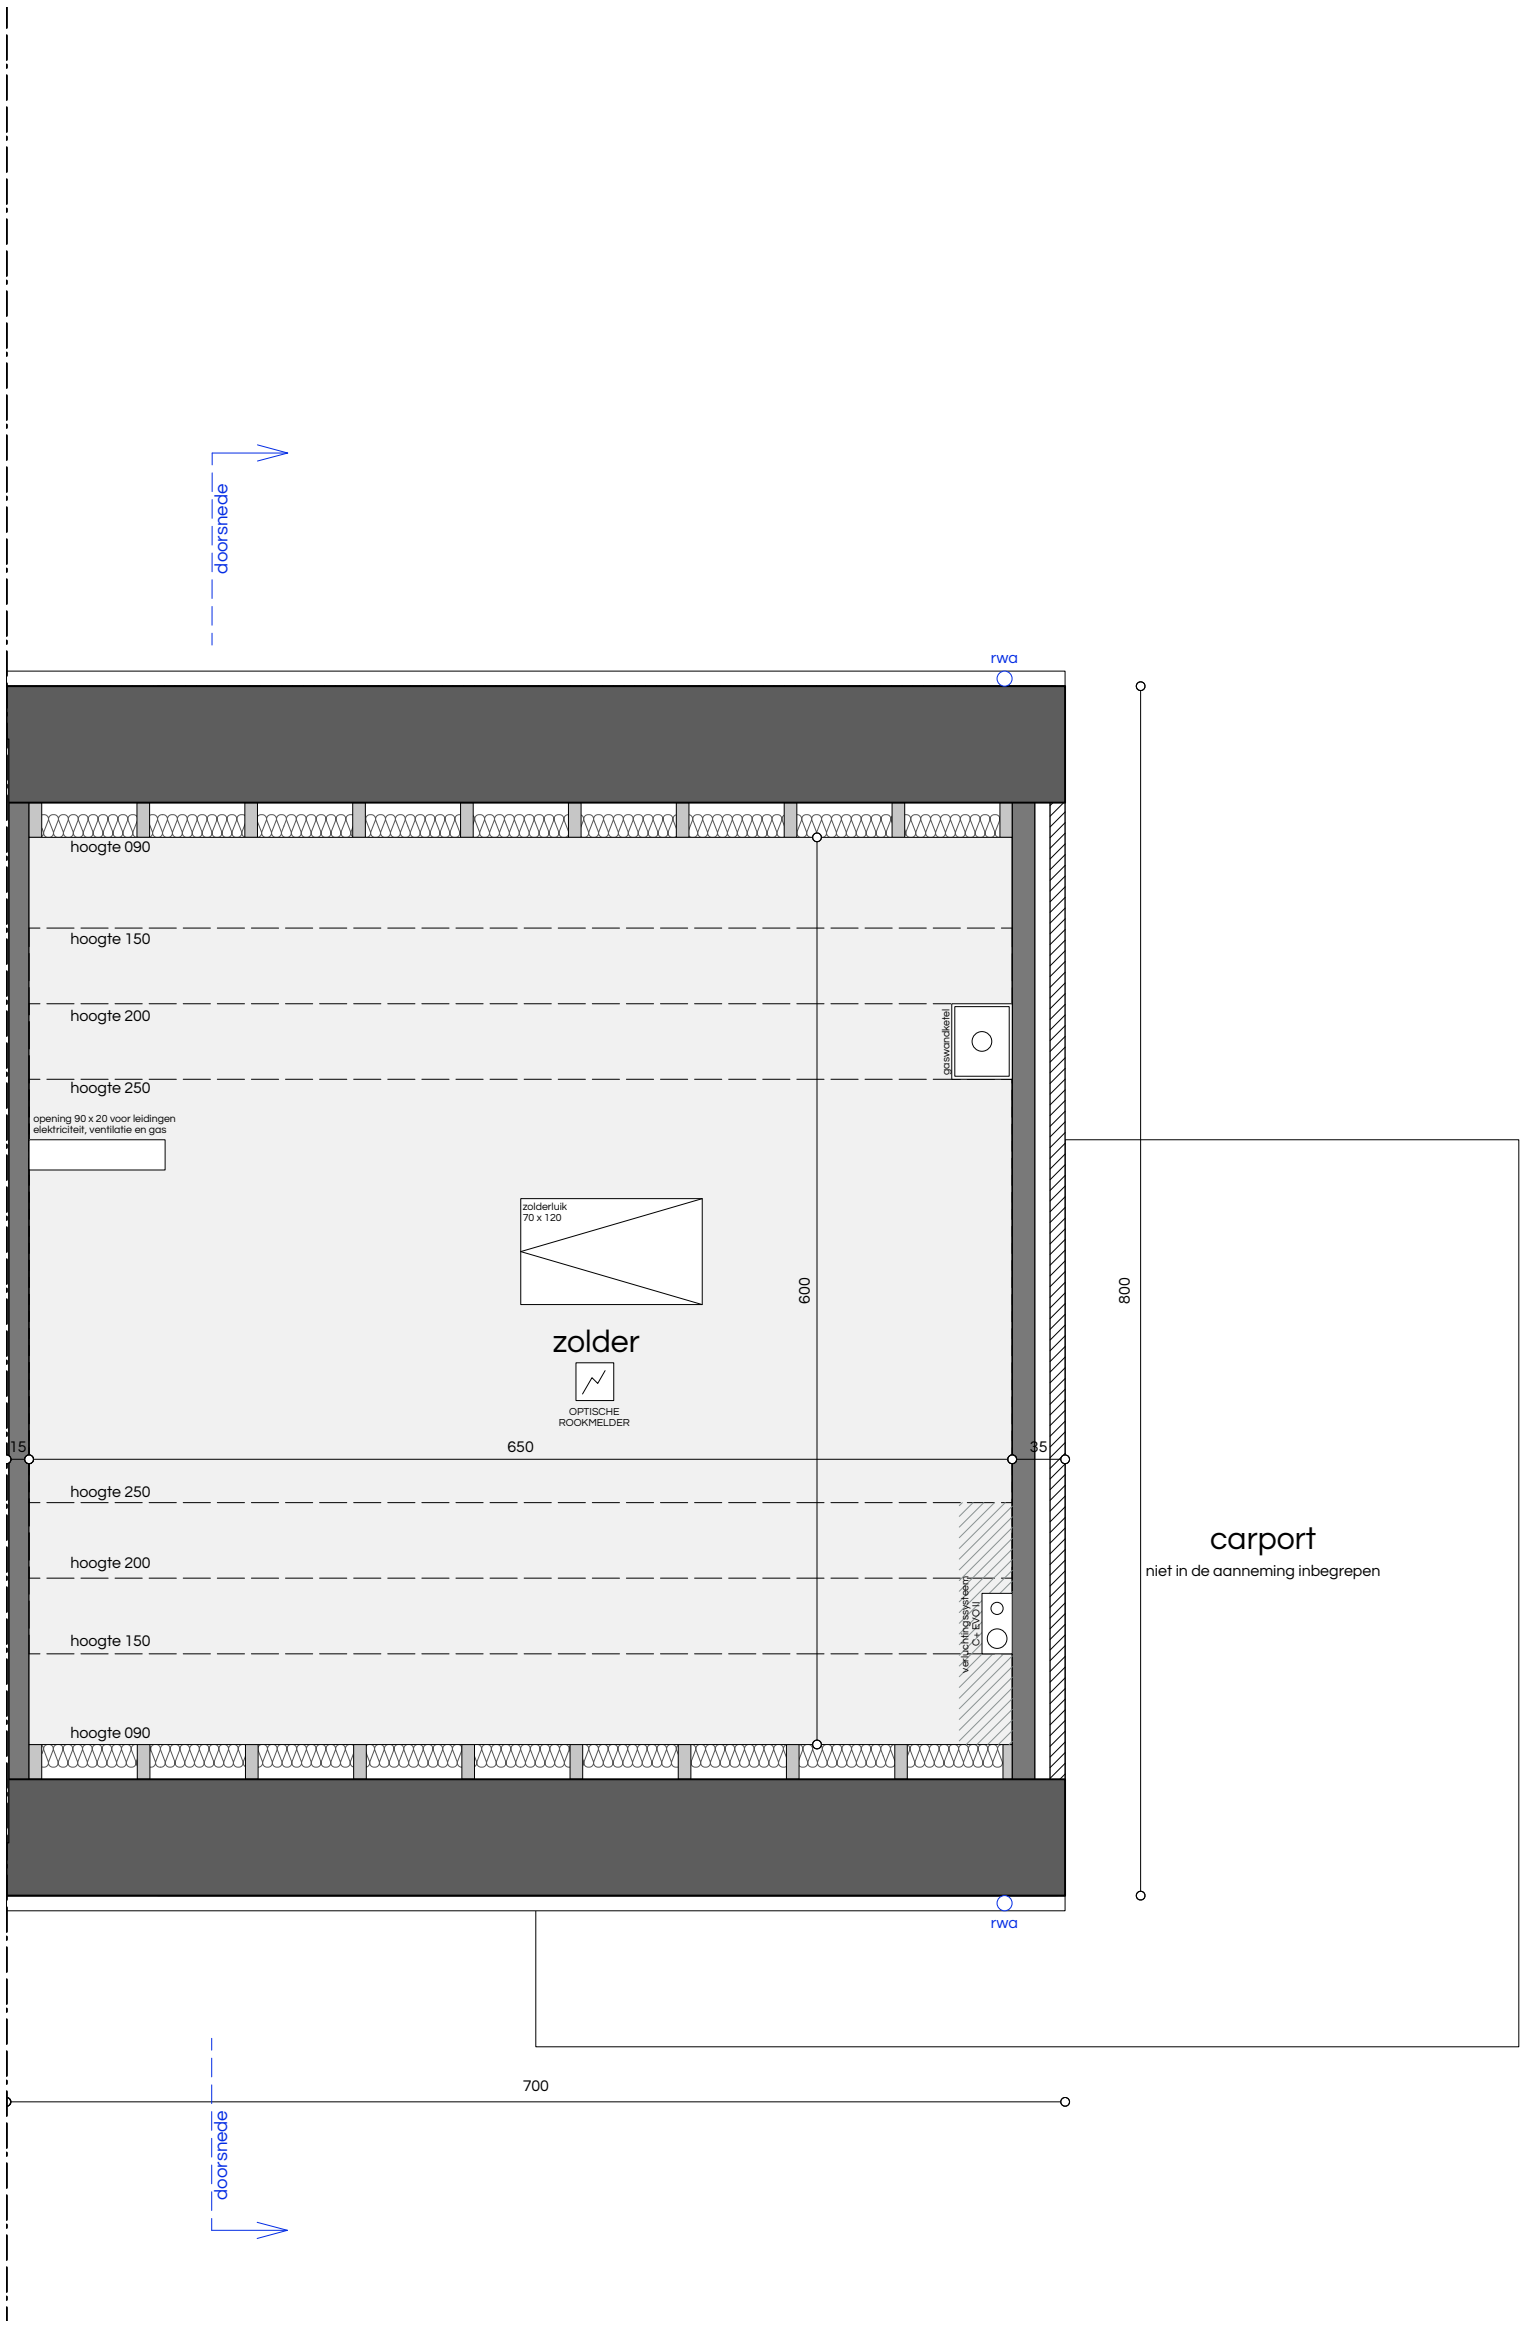

schaal 0 1 2

noordpeil

ARCHITECT	Architectenassociatie ATRIO nv BELLIS Laurent Prinsstraat 5 2000 ANTWERPEN tel 03 234 91 06 fax 03 227 45 82 mail info@atrio.be	BOUWHEER	ABRIC 2 NV PEETERS Ann Werchtersesteenweg 126 3150 HAACHT	OPDRACHT	BOUWEN VAN EEN EENGEZINSWONING Beekstraat LOT 6 3130 BEGIJNENDIJK VLAAMS-BRABANT (BETEKOM)
PLAN	SCHAAL 1/50 GRONDPLAN ZOLDER/DAK (BA_BEEKSTRAATLOT6_P_N_2)	DOSSIER	18 W 140		

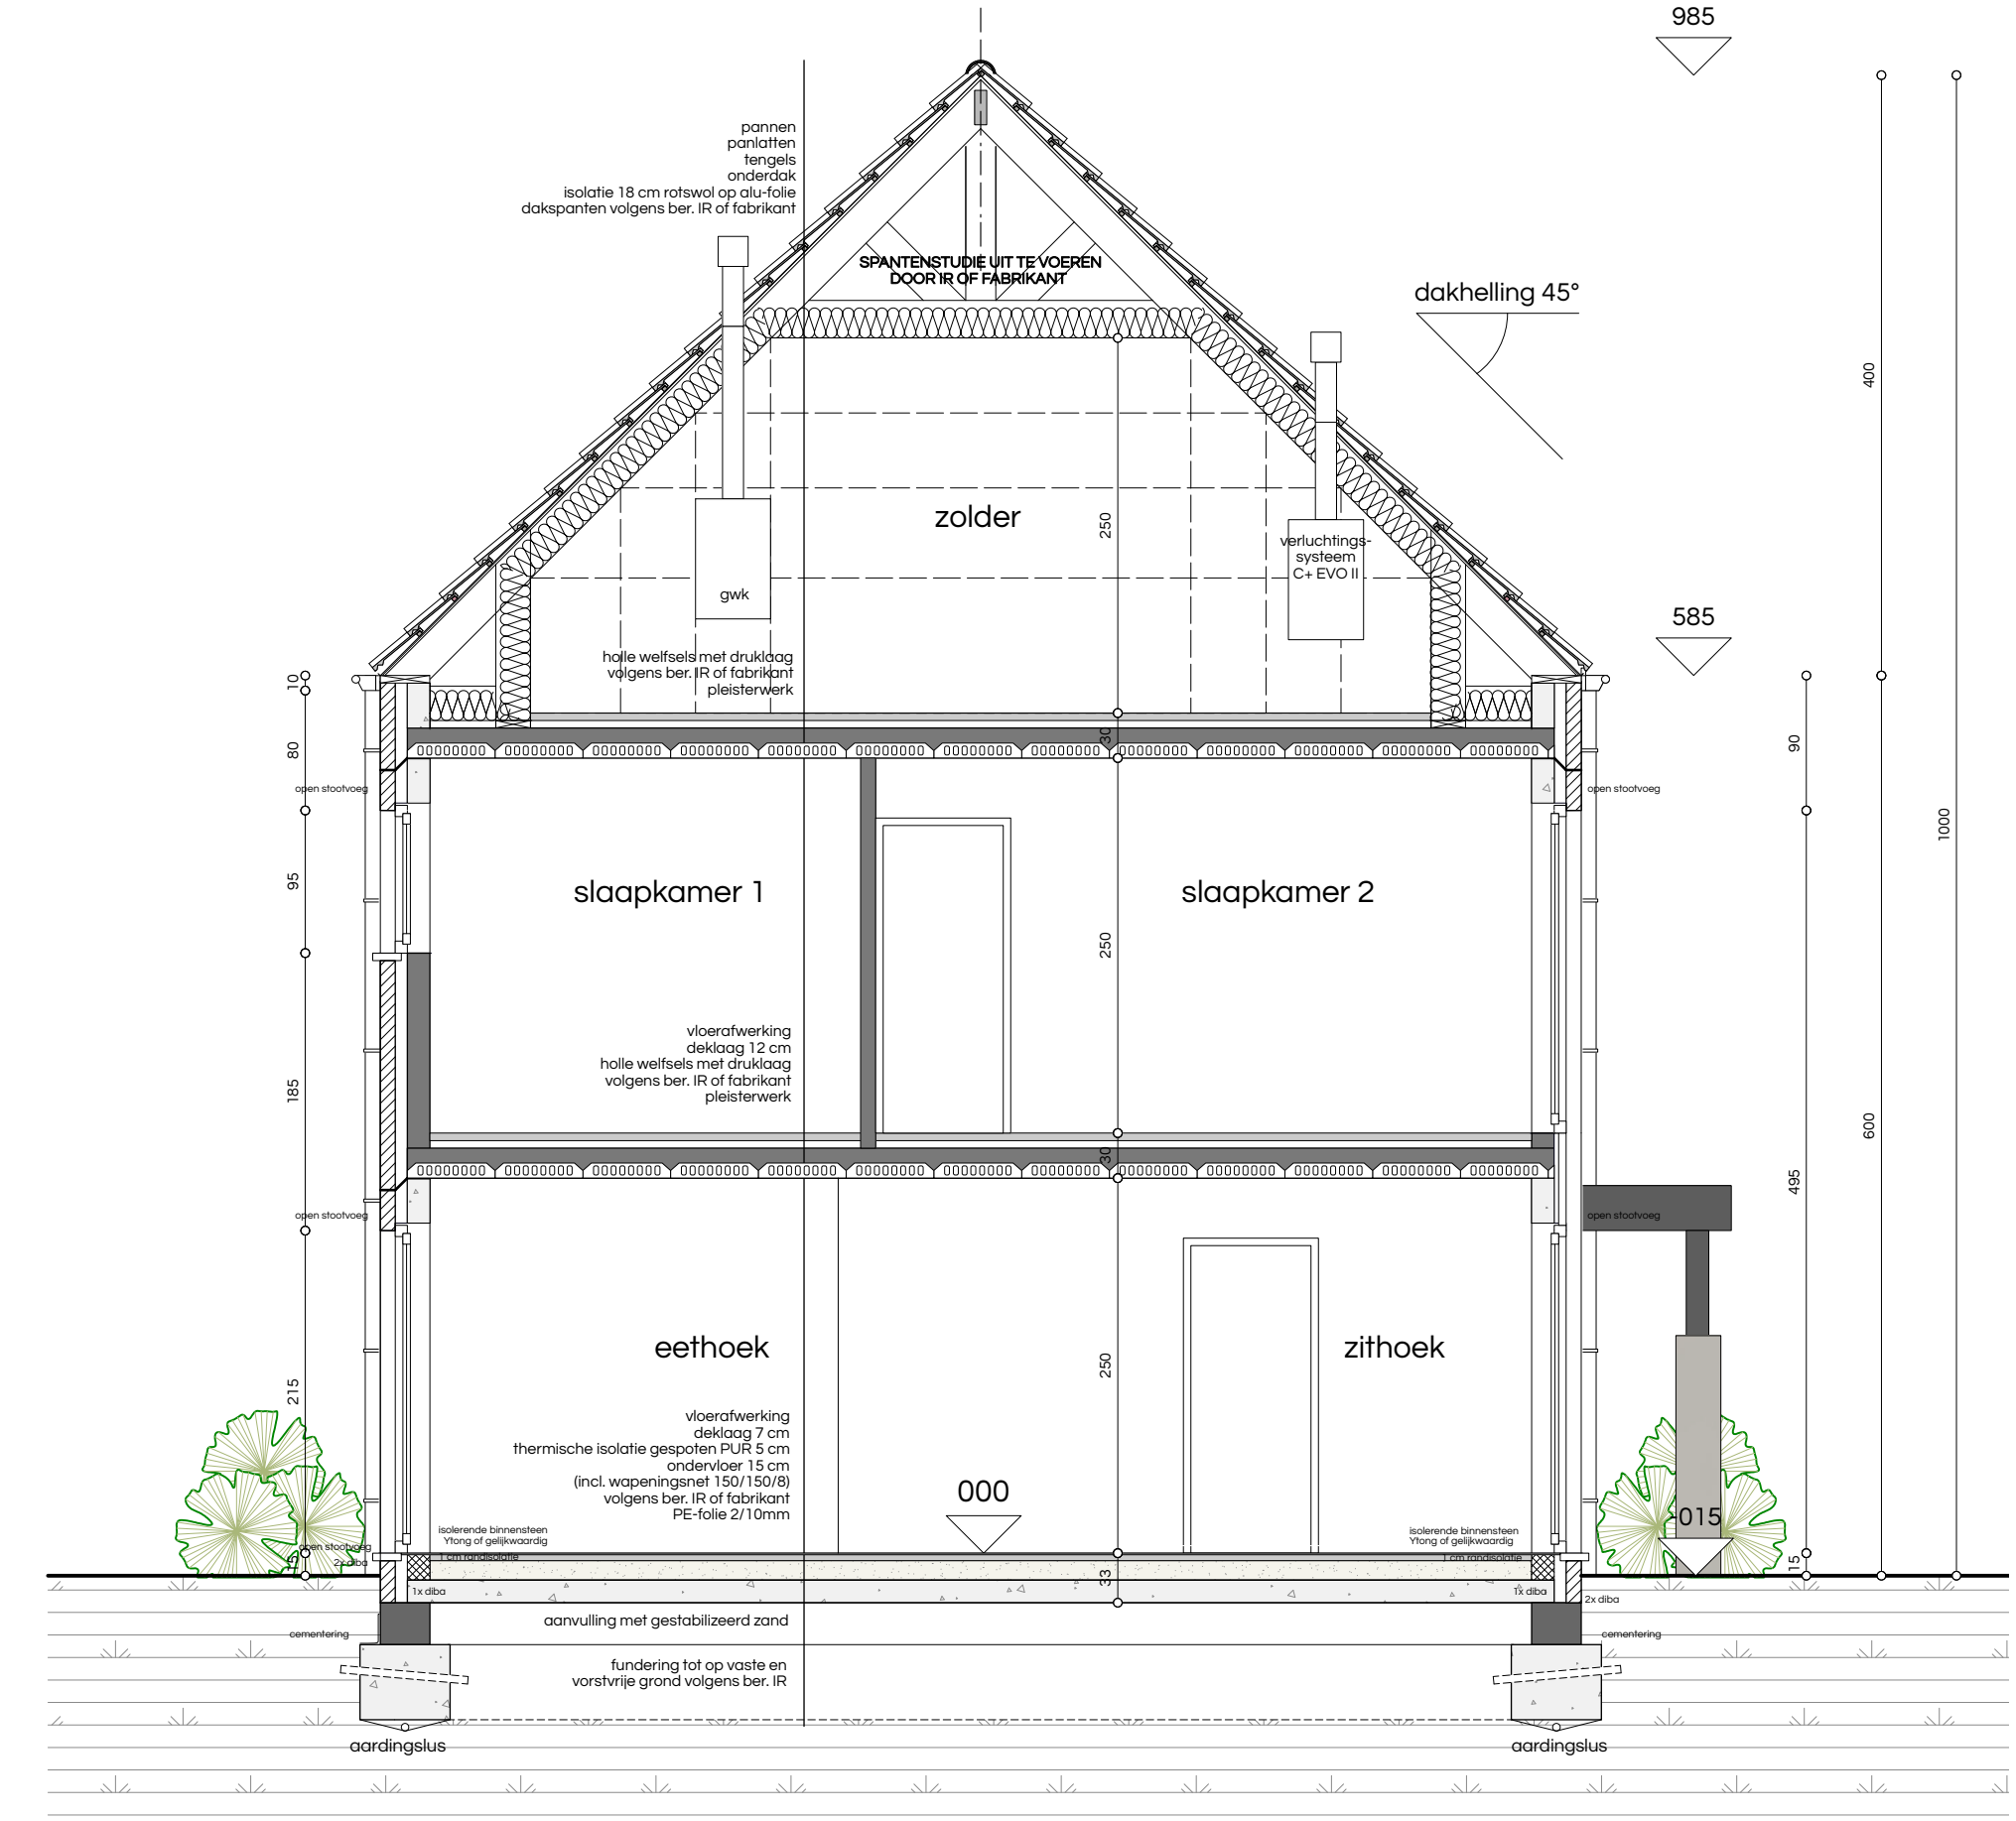

schaal 0 1 2

ARCHITECT	Architectenassociatie ATRIO nv BELLIS Laurent Prinsstraat 5 2000 ANTWERPEN tel 03 234 91 06 fax 03 227 45 82 mail info@atrio.be	BOUWHEER	ABRIC 2 NV PEETERS Ann Werchtersesteenweg 126 3150 HAACHT
OPDRACHT	BOUWEN VAN EEN EENGEZINSWONING Beekstraat LOT 6 3130 BEGIJNENDIJK VLAAMS-BRABANT (BETEKOM)	PLAN	SCHAAL 1/50 SNEDE (BA_BEEKSTRAATLOT6_S_N)
DOSSIER	18 W 140		

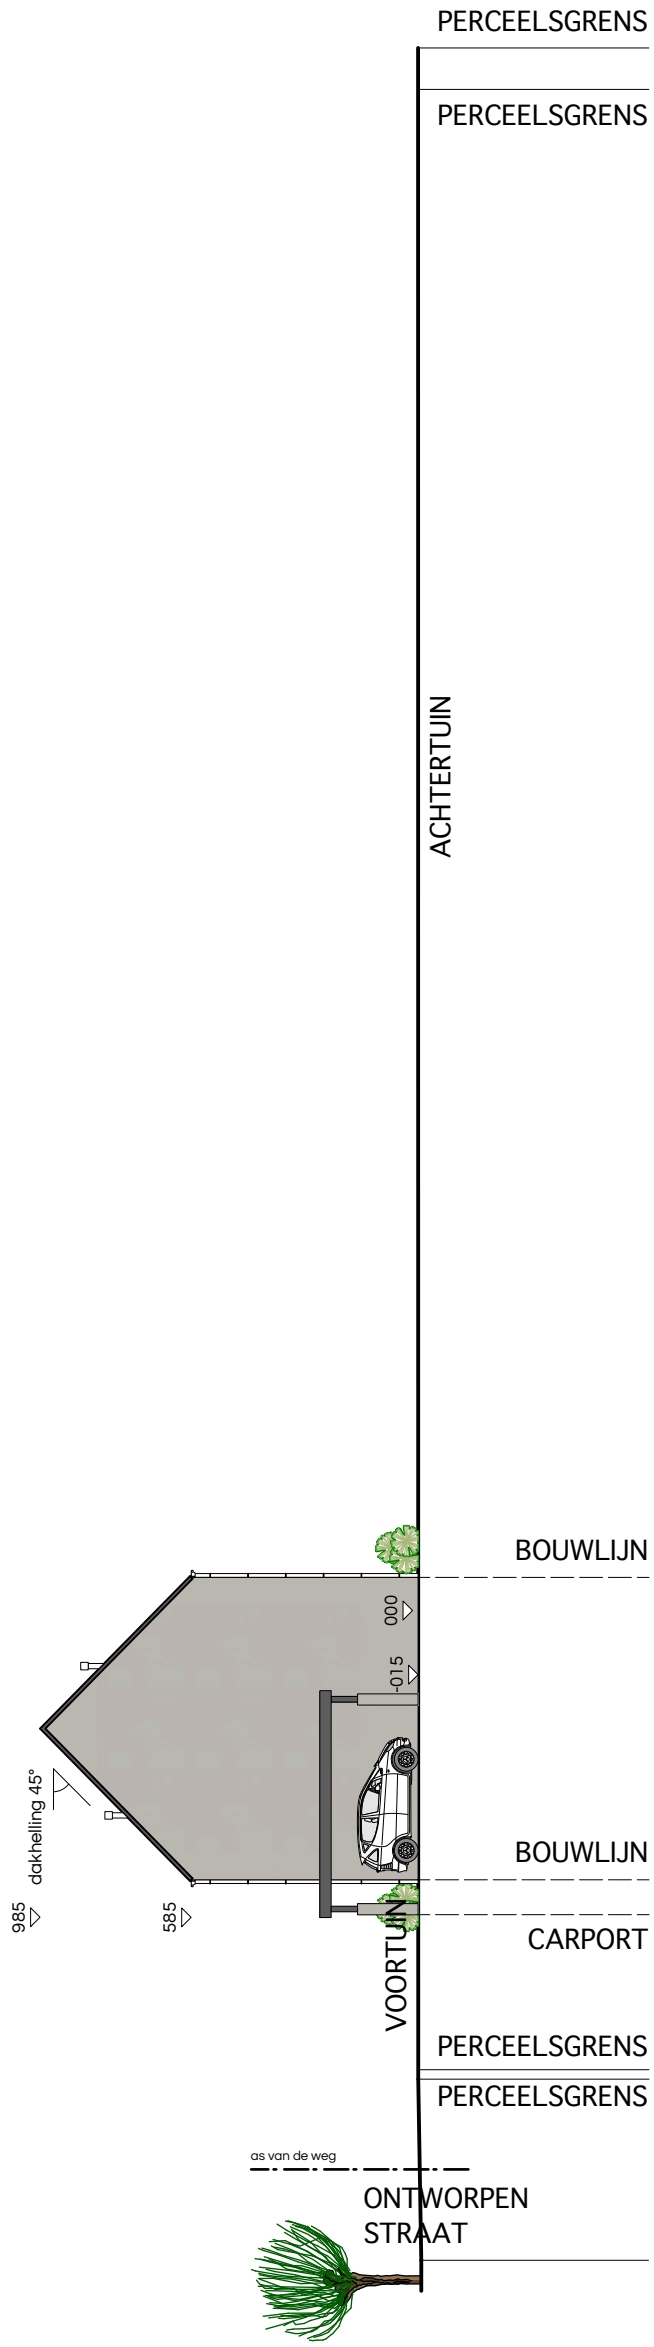

schaal 0 5 10 15 20

ARCHITECT
Architectenassociatie ATRIO nv
BELLIS Laurent
Prinsstraat 5 2000 ANTWERPEN
tel 03 234 91 06
fax 03 227 45 82 mail info@atrio.be

BOUWHEER
ABRIC 2 NV
PEETERS Ann
Werchtersesteenweg 126
3150 HAACHT

OPDRACHT
BOUWEN VAN EEN EENGEZINSWONING
Beekstraat LOT 6
3130 BEGIJNENDIJK
VLAAMS-BRABANT (BETEKOM)

PLAN
SCHAAL 1/200
TERREINSNEDE
(BA_BEEKSTRAATLOT6_T_N)

DOSSIER
18 W 140

0 1 2

schaal

ARCHITECT	Architectenassociatie ATRIO nv BELLIS Laurent Prinsstraat 5 2000 ANTWERPEN tel 03 234 91 06 fax 03 227 45 82 mail info@atrio.be	
BOUWHEER	ABRIC 2 NV PEETERS Ann Werchtersesteenweg 126 3150 HAACHT	
OPDRACHT	BOUWEN VAN EEN EENGEZINSWONING Beekstraat LOT 7 3130 BEGIJNENDIJK VLAAMS-BRABANT (BETEKOM)	
PLAN	SCHAAL 1/50 AANZICHT ACHTERGEVEL (BA_BEEKSTRAATLOT7_G_N_A)	
DOSSIER	18 W 140	

schaal 0 1 2

ARCHITECT	Architectenassociatie ATRIO nv BELLIS Laurent Prinsstraat 5 2000 ANTWERPEN tel 03 234 91 06 fax 03 227 45 82 mail info@atrio.be	BOUWHEER	ABRIC 2 NV PEETERS Ann Werchtersesteenweg 126 3150 HAACHT
OPDRACHT	BOUWEN VAN EEN EENGEZINSWONING Beekstraat LOT 7 3130 BEGIJNENDIJK VLAAMS-BRABANT (BETEKOM)	PLAN	SCHAAL 1/50 AANZICHT RECHTERGEVEL (BA_BEEKSTRAATLOT7_G_N_R)
DOSSIER	18 W 140		

MATERIALEN

GEVELSTEEN	grijsbruin genuanceerd
DAKBEDEKKING	pannen zwart
BUITENSCHRIJNWERK	PVC donkergrijs genuanceerd
GOTEN EN AFVOEREN	zink
DORPELS	blauwe steen

schaal 0 1 2

ARCHITECT	Architectenassociatie ATRIO nv BELLIS Laurent Prinsstraat 5 2000 ANTWERPEN tel 03 234 91 06 fax 03 227 45 82 mail info@atrio.be	BOUWHEER	ABRIC 2 NV PEETERS Ann Werchtersesteenweg 126 3150 HAACHT	OPDRACHT	BOUWEN VAN EEN EENGEZINSWONING Beekstraat LOT 7 3130 BEGIJNENDIJK VLAAMS-BRABANT (BETEKOM)	PLAN	SCHAAL 1/50 AANZICHT VOORGEVEL (BA_BEEKSTRAATLOT7_G_N_V)	DOSSIER	18 W 140

terras
IN WATER-DOORLATENDE MATERIALEN
niet in de aanneming inbegrepen

doorsnede

110 | 90/215 | 180 | 240/215 | 80

rwa

keuken
verluchting via verluchtingssysteem C+EVO II
VOLGENS KEUKENPLAN

eetruimte

CONDENS - DRK

berging
verluchting via verluchtingssysteem C+EVO II

WM

OPTISCHE ROOKMELDER

AAN TE SLUITEN OP REGENWATERPOMP

toilet
verluchting via verluchtingssysteem C+EVO II

vestiaire

zitruimte

vrije hoogte 180 cm en 1000 pas

eerste laag isolerende binnensteen Ytong kimblok of gelijkwaardig

carport
niet in de aanneming inbegrepen

toegang woning
niet in de aanneming inbegrepen

100 | 90/215 | 150 | 40/215 | 50 | 40/215 | 50 | 40/215 | 140

doorsnede

700 | 300

oprit
niet in de aanneming inbegrepen

schaal 0 1 2

noordpeil

ARCHITECT	Architectenassociatie ATRIO nv BELLIS Laurent Prinsstraat 5 2000 ANTWERPEN tel 03 234 91 06 fax 03 227 45 82 mail info@atrio.be	BOUWHEER	ABRIC 2 NV PEETERS Ann Werchtersesteenweg 126 3150 HAACHT
OPDRACHT	BOUWEN VAN EEN EENGEZINSWONING Beekstraat LOT 7 3130 BEGIJNENDIJK VLAAMS-BRABANT (BETEKOM)	PLAN	SCHAAL 1/50 GRONDPLAN GELIJKVLOERS (BA_BEEKSTRAATLOT7_P_N_0)
DOSSIER	18 W 140		

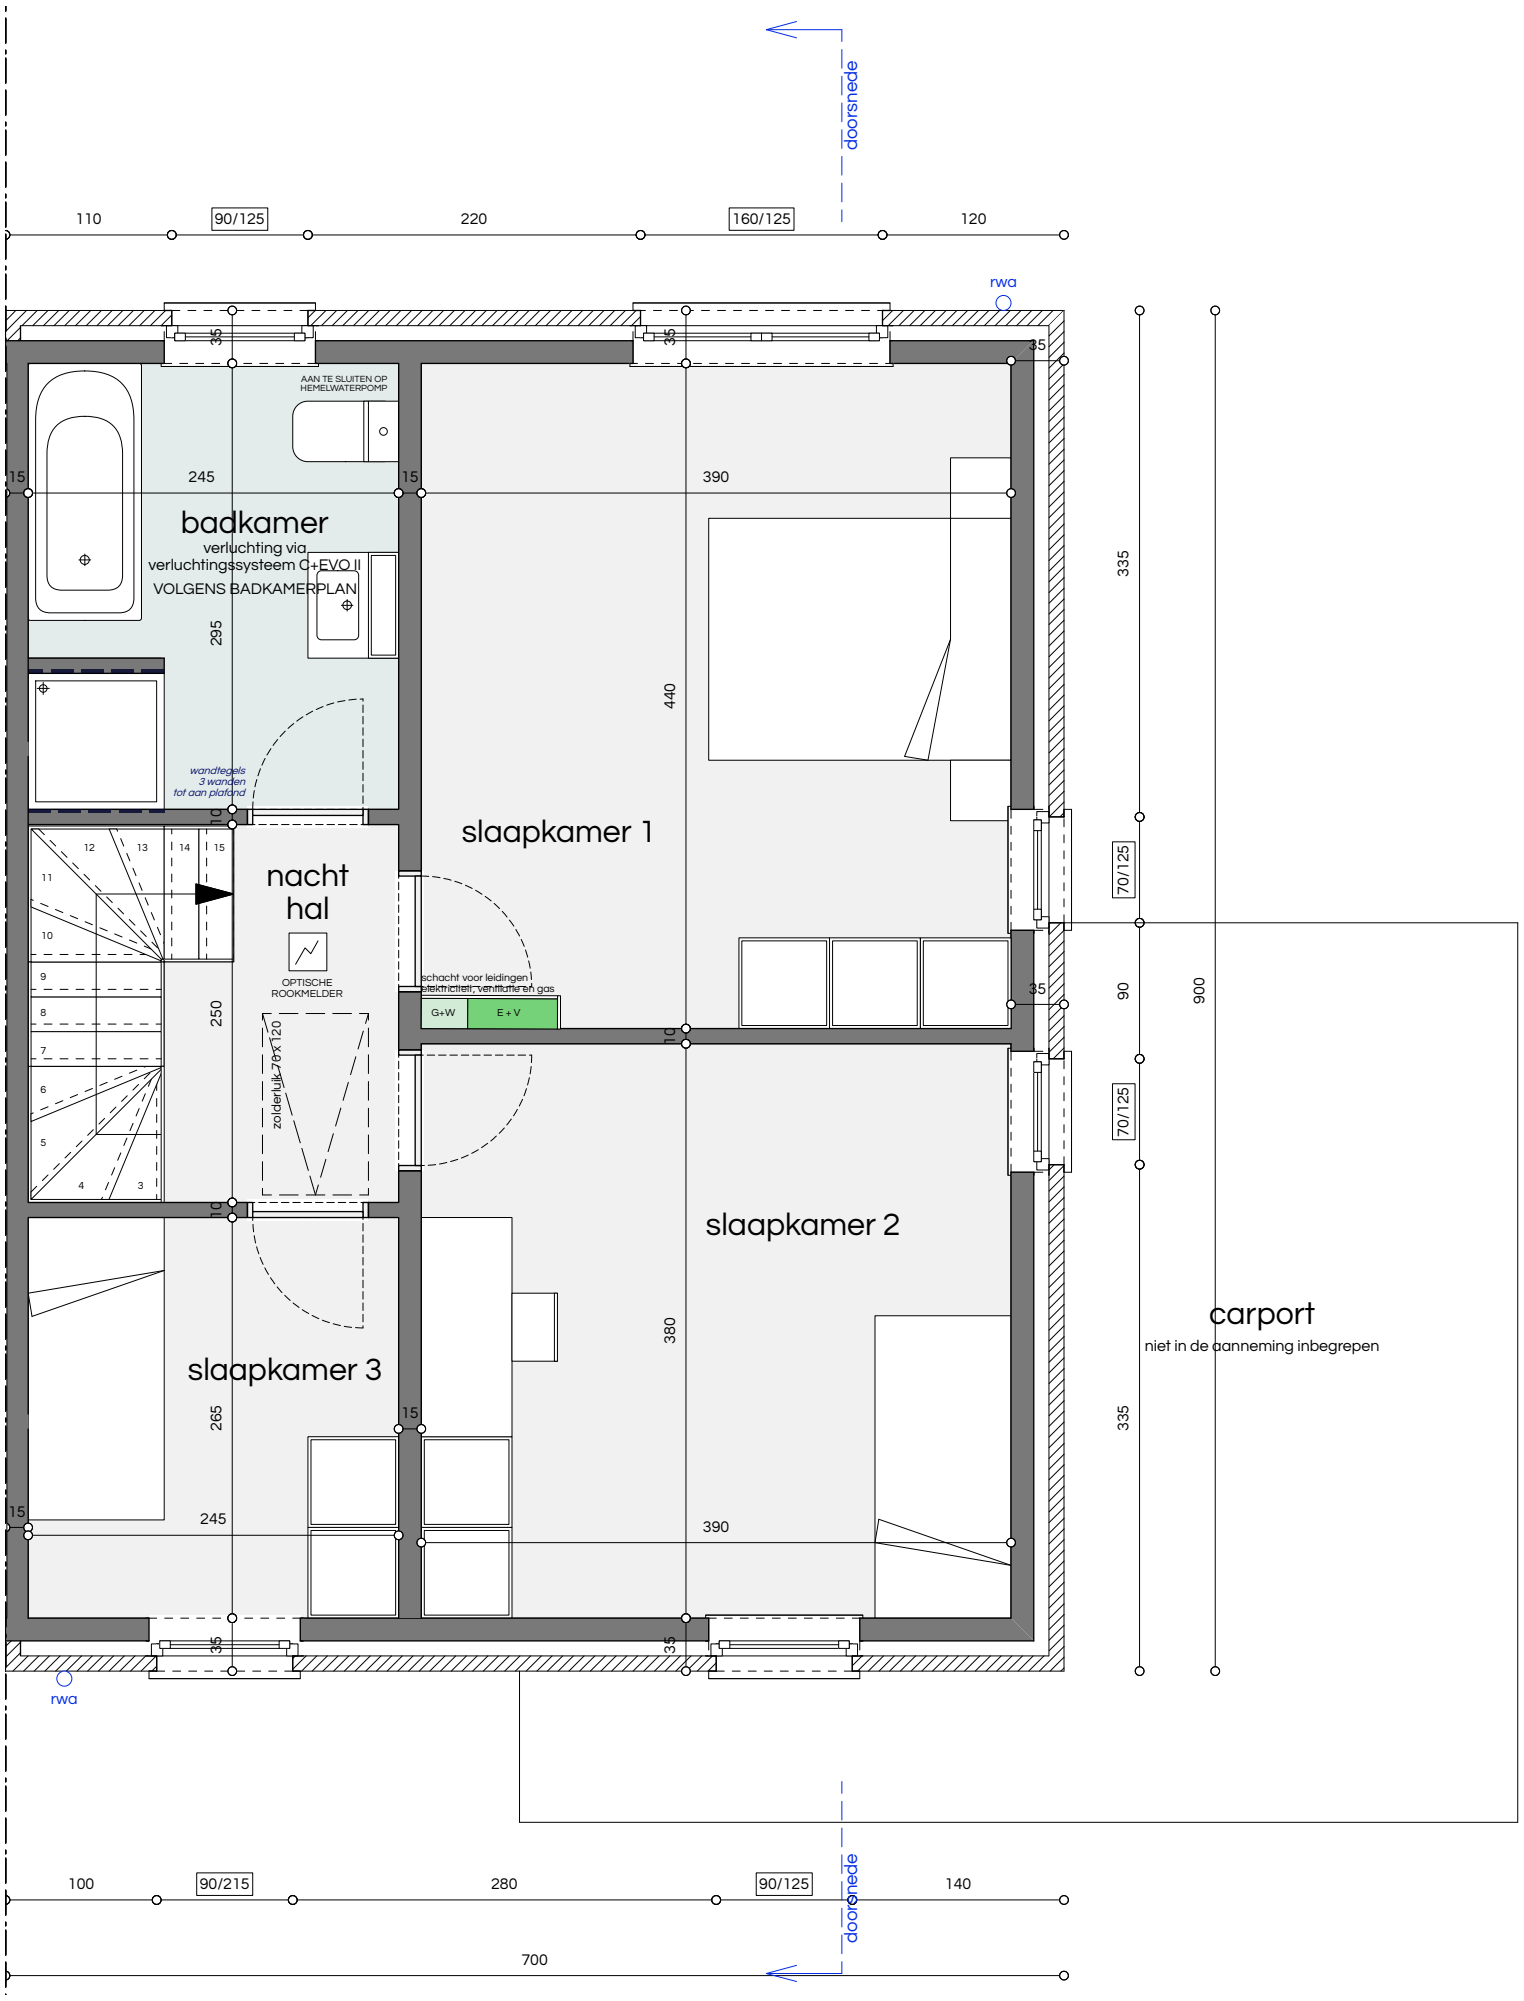

ARCHITECT	Architectenassociatie ATRIO nv BELLIS Laurent Prinsstraat 5 2000 ANTWERPEN tel 03 234 91 06 fax 03 227 45 82 mail info@atrio.be	BOUWHEER	ABRIC 2 NV PEETERS Ann Werchtersesteenweg 126 3150 HAACHT	OPDRACHT	BOUWEN VAN EEN EENGEZINSWONING Beekstraat LOT 7 3130 BEGIJNENDIJK VLAAMS-BRABANT (BETEKOM)	PLAN	SCHAAL 1/50 GRONDPLAN VERDIEPING (BA_BEEKSTRAATLOT7_P_N_1)	DOSSIER	18 W 140

FUNDERINGEN :
- tot op vaste, onaangeroerde en vorstvrije grond
- draagkracht min. 2,5kg/cm2
- onderzijde min. 80cm onder toekomstig maaiveld
- afmetingen overeenkomstig stabiliteitsstudie

RIOLERINGSBUIZEN :
- Ø 110mm tenzij anders vermeld
- min. met een bedekking van 25cm
- min. afwateringshelling 1,5cm/m

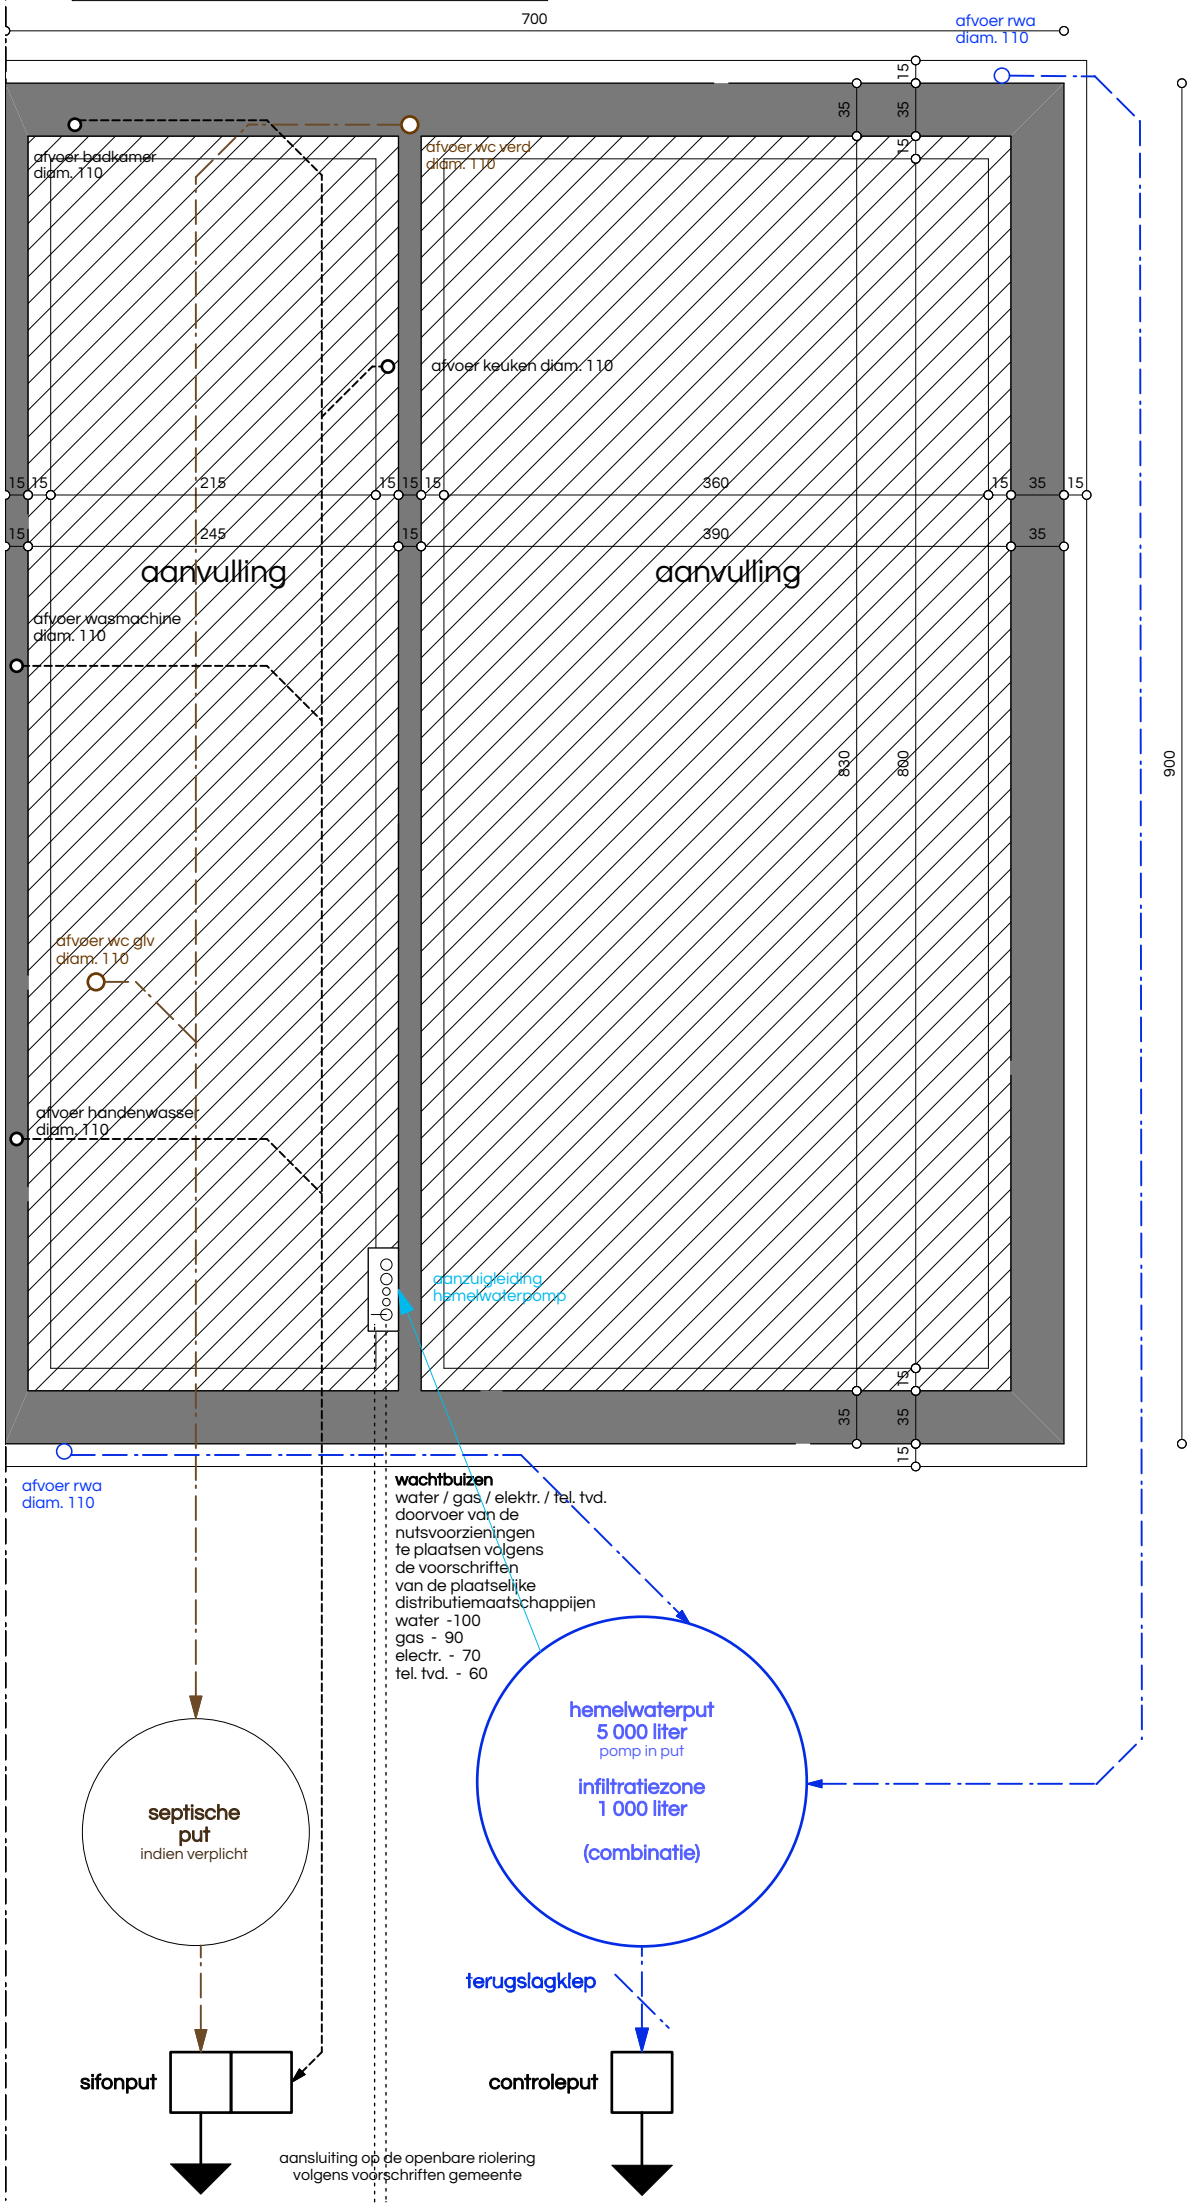

schaal 0 1 2

noordpeil

ARCHITECT	Architectenassociatie ATRIO nv BELLIS Laurent Prinsstraat 5 2000 ANTWERPEN tel 03 234 91 06 fax 03 227 45 82 mail info@atrio.be	BOUWHEER	ABRIC 2 NV PEETERS Ann Werchtersesteenweg 126 3150 HAACHT	OPDRACHT	BOUWEN VAN EEN EENGEZINSWONING Beekstraat LOT 7 3130 BEGIJNENDIJK VLAAMS-BRABANT (BETEKOM)
PLAN	SCHAAL 1/50 GRONDPLAN FUNDERING/RIOLERING (BA_BEEKSTRAATLOT7_P_N_-1)	DOSSIER	18 W 140		

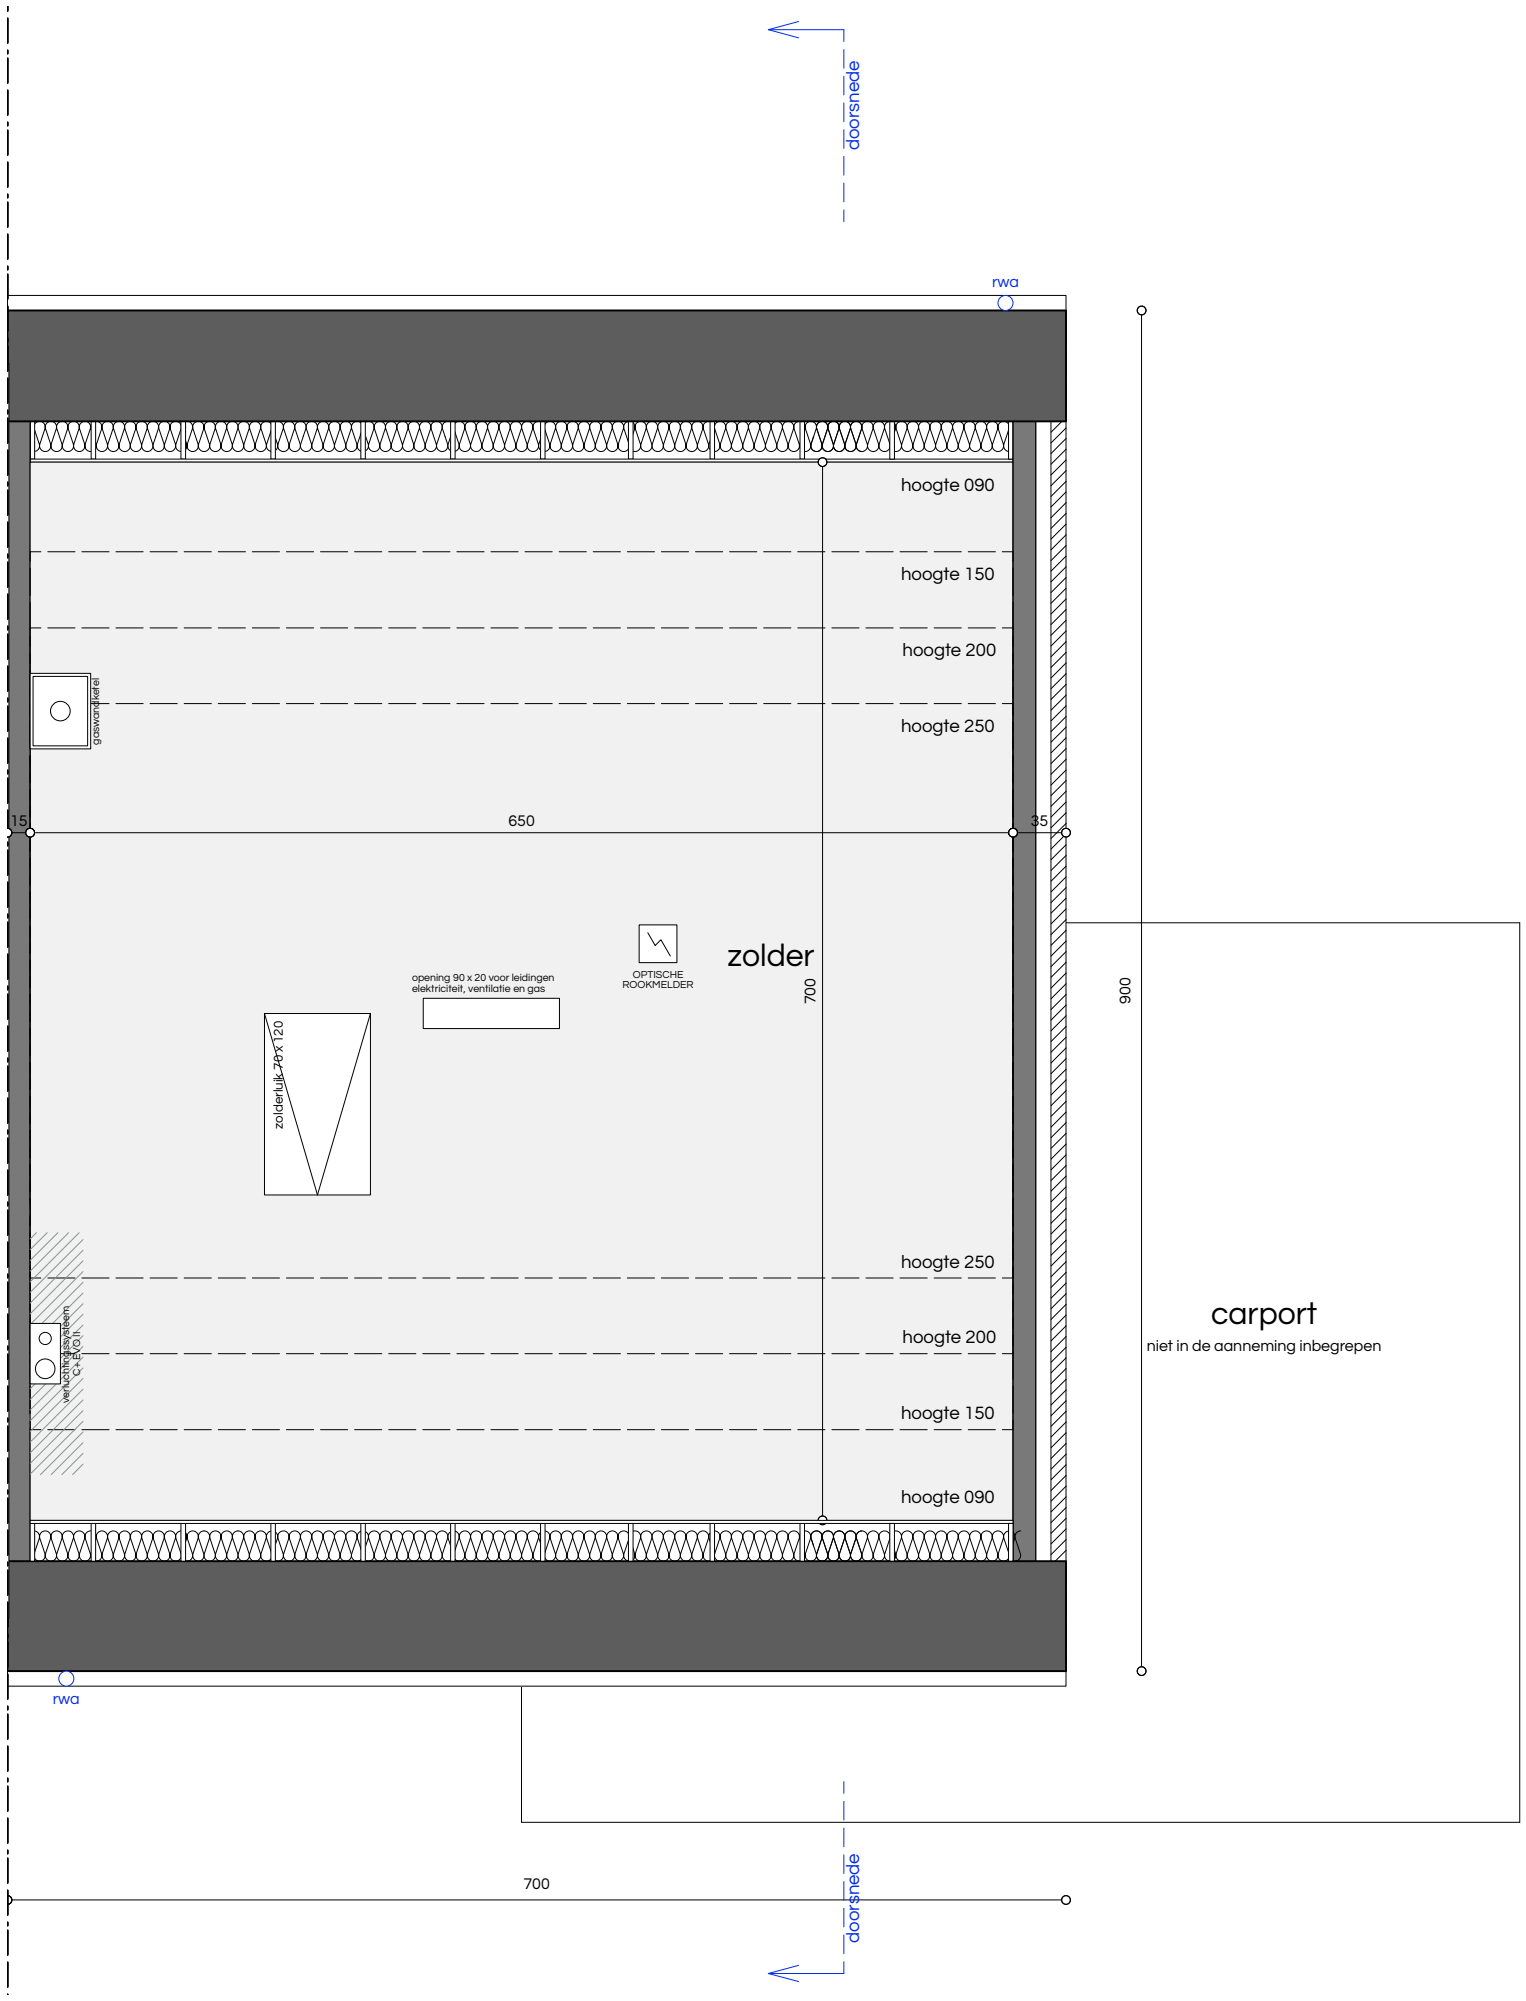

ARCHITECT	Architectenassociatie ATRIO nv BELLIS Laurent Prinsstraat 5 2000 ANTWERPEN tel 03 234 91 06 fax 03 227 45 82 mail info@atrio.be	BOUWHEER	ABRIC 2 NV PEETERS Ann Werchtersesteenweg 126 3150 HAACHT	OPDRACHT	BOUWEN VAN EEN EENGEZINSWONING Beekstraat LOT 7 3130 BEGIJNENDIJK VLAAMS-BRABANT (BETEKOM)	PLAN	SCHAAL 1/50 GRONDPLAN ZOLDER/DAK (BA_BEEKSTRAATLOT7_P_N_2)	DOSSIER	18 W 140

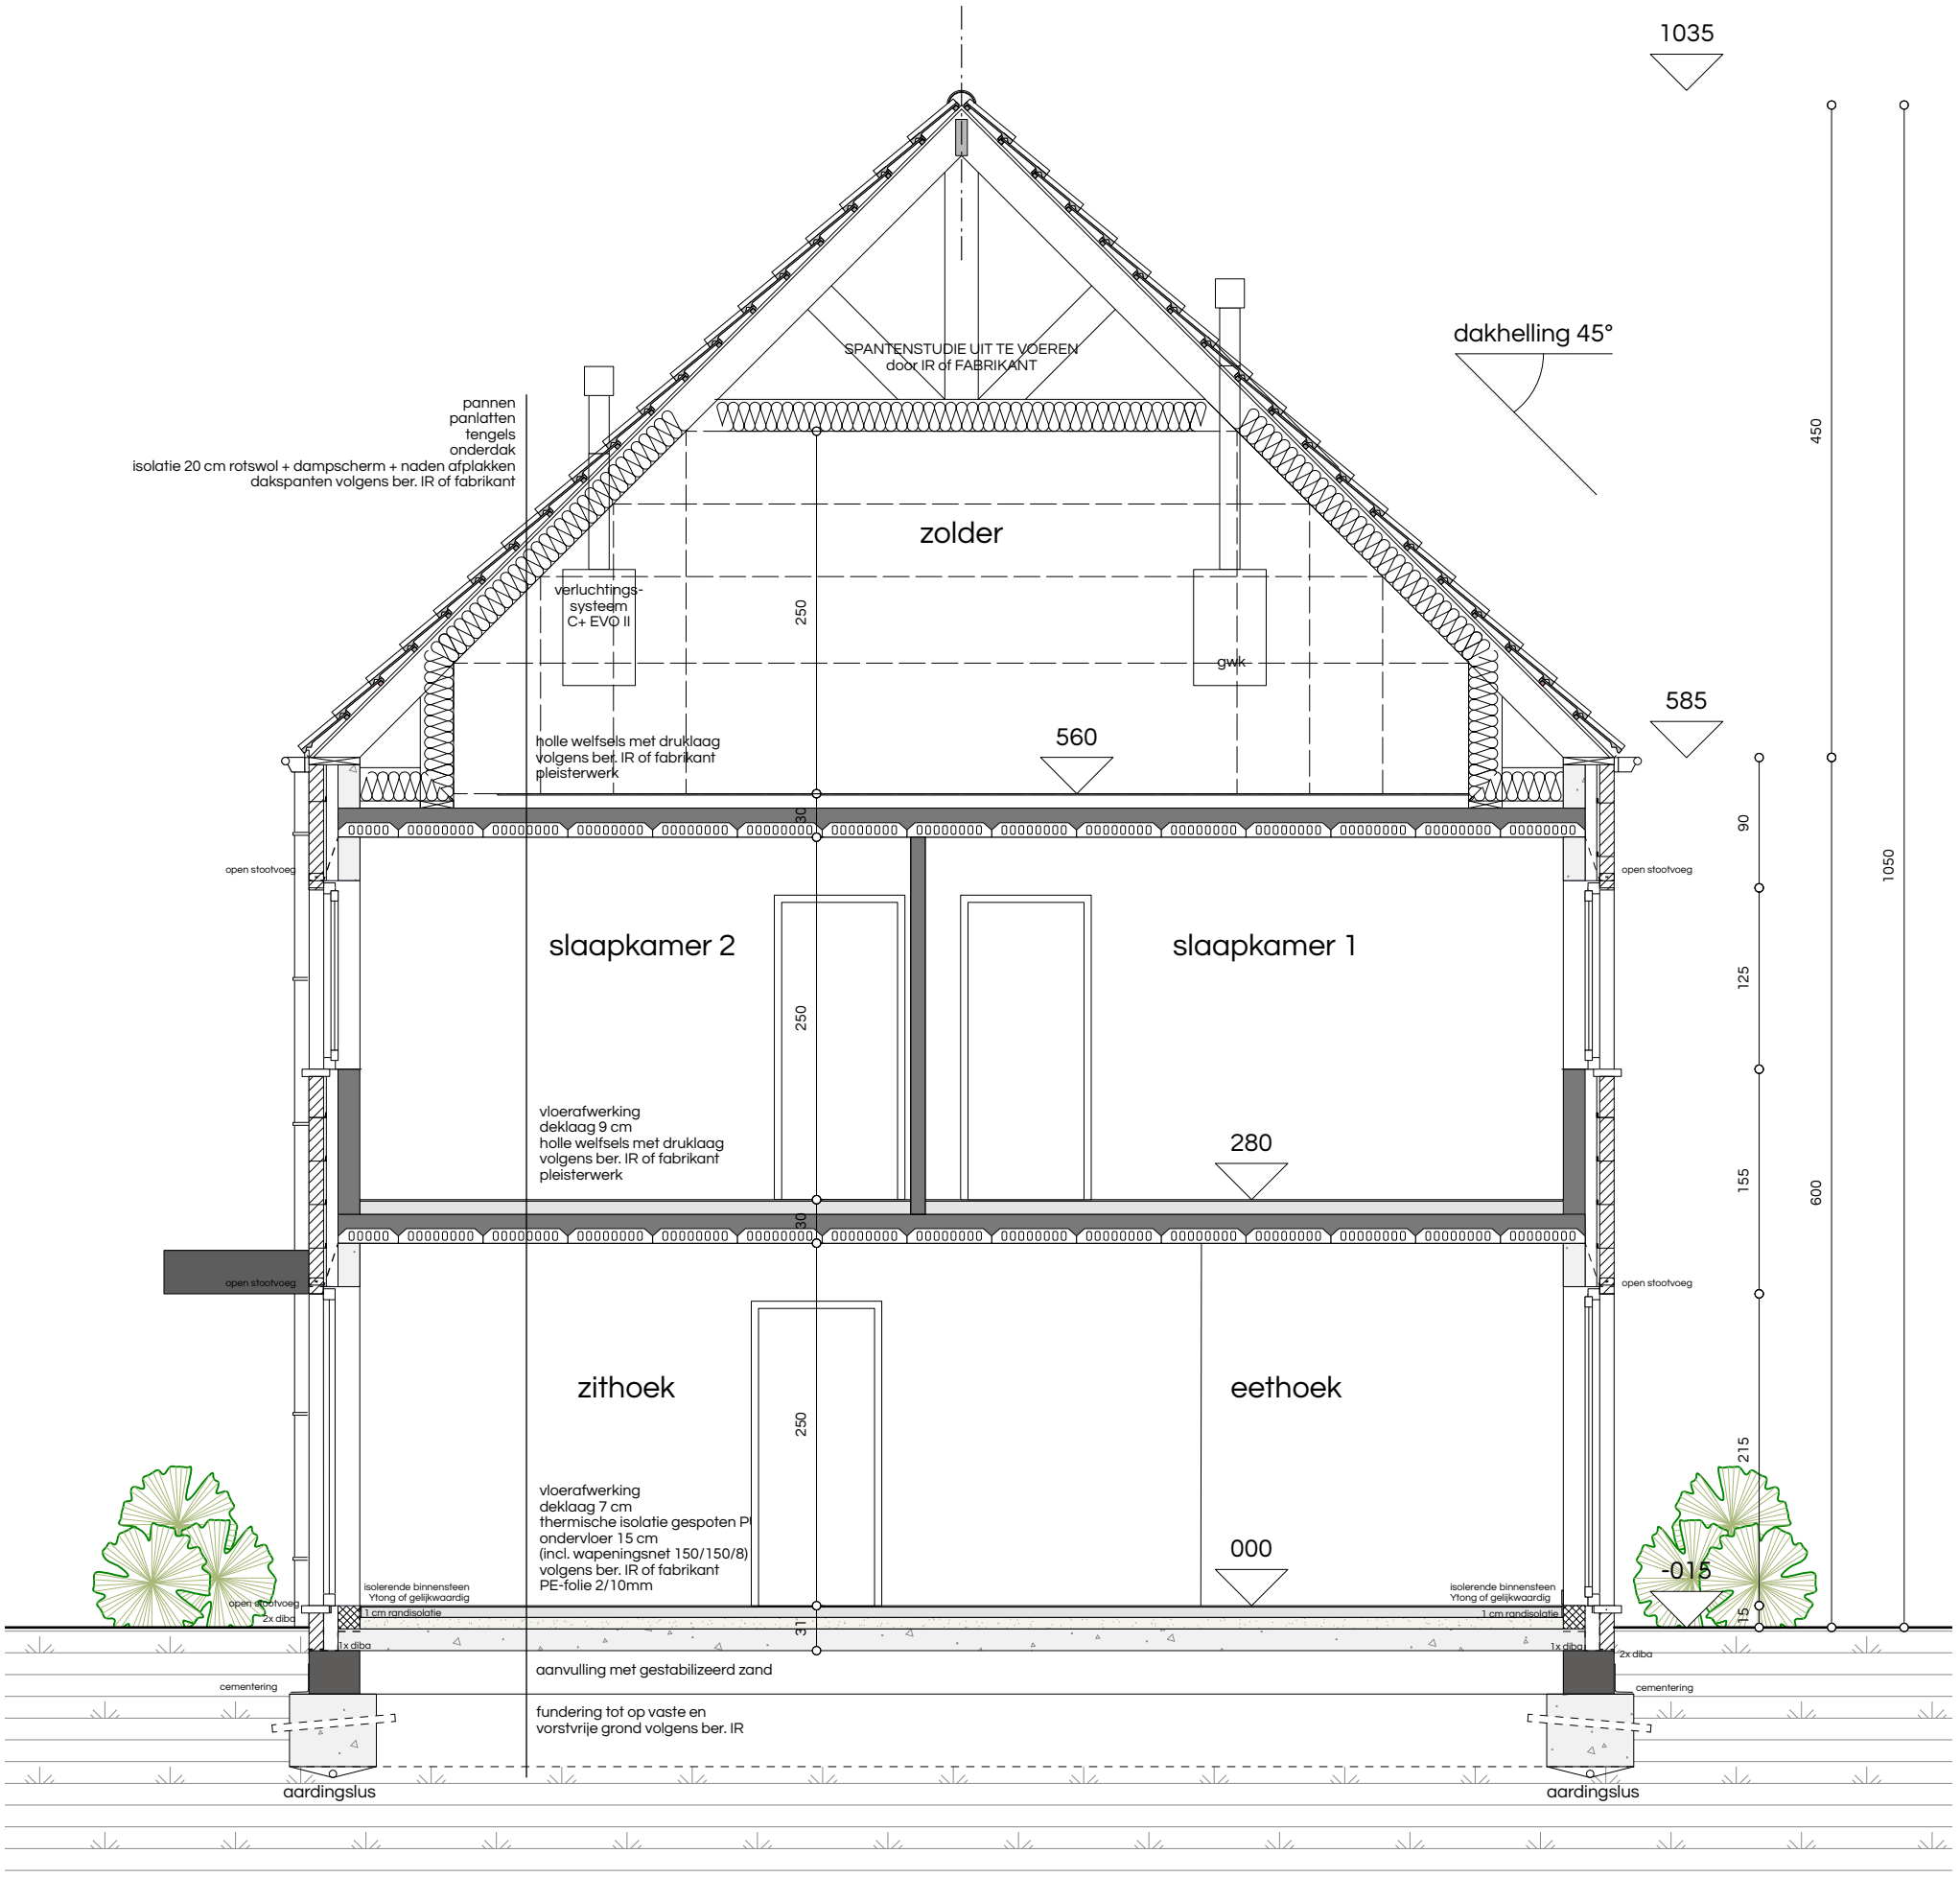

schaal 0 1 2

ARCHITECT	Architectenassociatie ATRIO nv BELLIS Laurent Prinsstraat 5 2000 ANTWERPEN tel 03 234 91 06 fax 03 227 45 82 mail info@atrio.be	BOUWHEER	ABRIC 2 NV PEETERS Ann Werchtersesteenweg 126 3150 HAACHT
OPDRACHT	BOUWEN VAN EEN EENGEZINSWONING Beekstraat LOT 7 3130 BEGIJNENDIJK VLAAMS-BRABANT (BETEKOM)	PLAN	SCHAAL 1/50 SNEDE (BA_BEEKSTRAATLOT7_S_N)
DOSSIER	18 W 140		

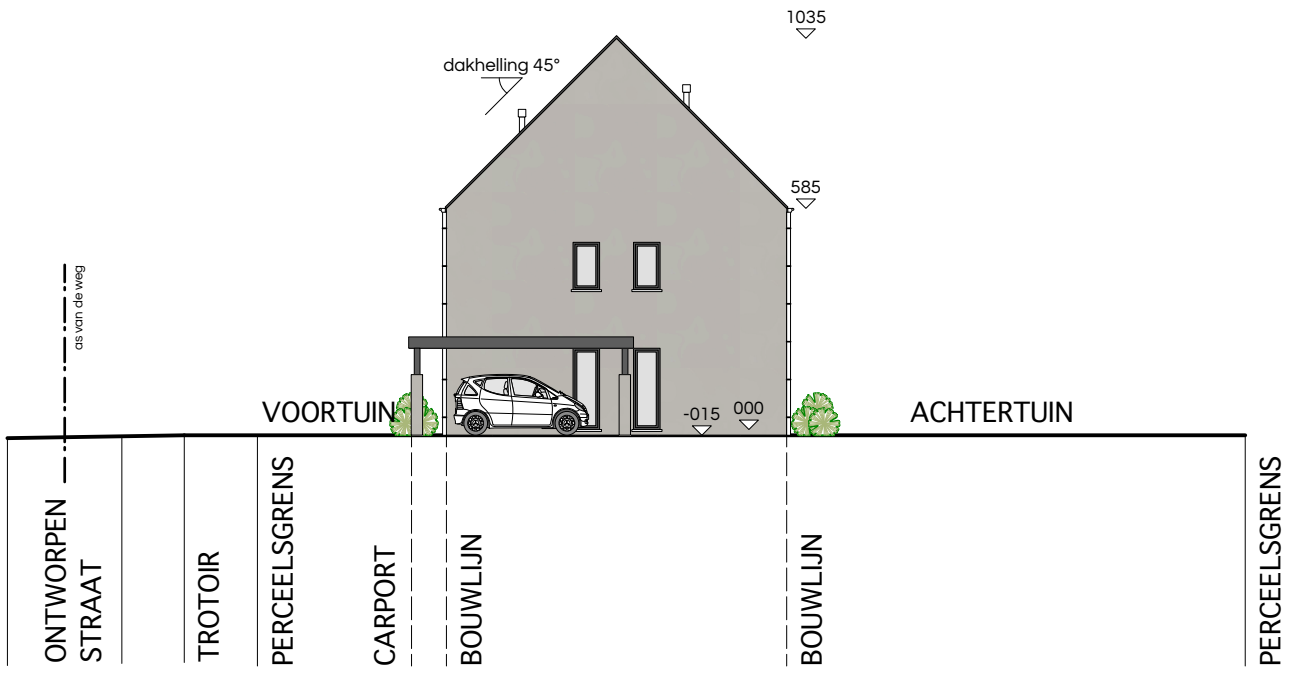

schaal 0 5 10 15 20

ARCHITECT	Architectenassociatie ATRIO nv BELLIS Laurent Prinsstraat 5 2000 ANTWERPEN tel 03 234 91 06 fax 03 227 45 82 mail info@atrio.be	BOUWHEER	ABRIC 2 NV PEETERS Ann Werchtersesteenweg 126 3150 HAACHT	OPDRACHT	BOUWEN VAN EEN EENGEZINSWONING Beekstraat LOT 7 3130 BEGIJNENDIJK VLAAMS-BRABANT (BETEKOM)	PLAN	SCHAAL 1/200 TERREINSNEDE (BA_BEEKSTRAATLOT7_T_N)	DOSSIER	18 W 140

schaal 0 1 2

ARCHITECT	Architectenassociatie ATRIO nv BELLIS Laurent Prinsstraat 5 2000 ANTWERPEN tel 03 234 91 06 fax 03 227 45 82 mail info@atrio.be	BOUWHEER	ABRIC 2 NV PEETERS Ann Werchtersesteenweg 126 3150 HAACHT	OPDRACHT	BOUWEN VAN EEN EENGEZINSWONING Beekstraat LOT 8 3130 BEGIJNENDIJK VLAAMS-BRABANT (BETEKOM)
PLAN	SCHAAL 1/50 AANZICHT ACHTERGEVEL (BA_BEEKSTRAATLOT8_G_N_A)	DOSSIER	18 W 140		

0 1 2
schaal

ARCHITECT	Architectenassociatie ATRIO nv BELLIS Laurent Prinsstraat 5 2000 ANTWERPEN tel 03 234 91 06 fax 03 227 45 82 mail info@atrio.be	BOUWHEER	ABRIC 2 NV PEETERS Ann Werchtersesteenweg 126 3150 HAACHT
OPDRACHT	BOUWEN VAN EEN EENGEZINSWONING Beekstraat LOT 8 3130 BEGIJNENDIJK VLAAMS-BRABANT (BETEKOM)	PLAN	SCHAAL 1/50 AANZICHT LINKERGEVEL (BA_BEEKSTRAATLOT8_G_N_L)
DOSSIER	18 W 140		

MATERIALEN

GEVELSTEEN	grijsbruin genuanceerd
DAKBEDEKKING	pannen zwart
BUITENSCHRIJNWERK	PVC donkergrijs genuanceerd
GOTEN EN AFVOEREN	zink
DORPELS	blauwe steen

schaal 0 1 2

ARCHITECT	Architectenassociatie ATRIO nv BELLIS Laurent Prinsstraat 5 2000 ANTWERPEN tel 03 234 91 06 fax 03 227 45 82 mail info@atrio.be	BOUWHEER	ABRIC 2 NV PEETERS Ann Werchtersesteenweg 126 3150 HAACHT	OPDRACHT	BOUWEN VAN EEN EENGEZINSWONING Beekstraat LOT 8 3130 BEGIJNENDIJK VLAAMS-BRABANT (BETEKOM)	PLAN	SCHAAL 1/50 AANZICHT VOORGEVEL (BA_BEEKSTRAATLOT8_G_N_V)	DOSSIER	18 W 140

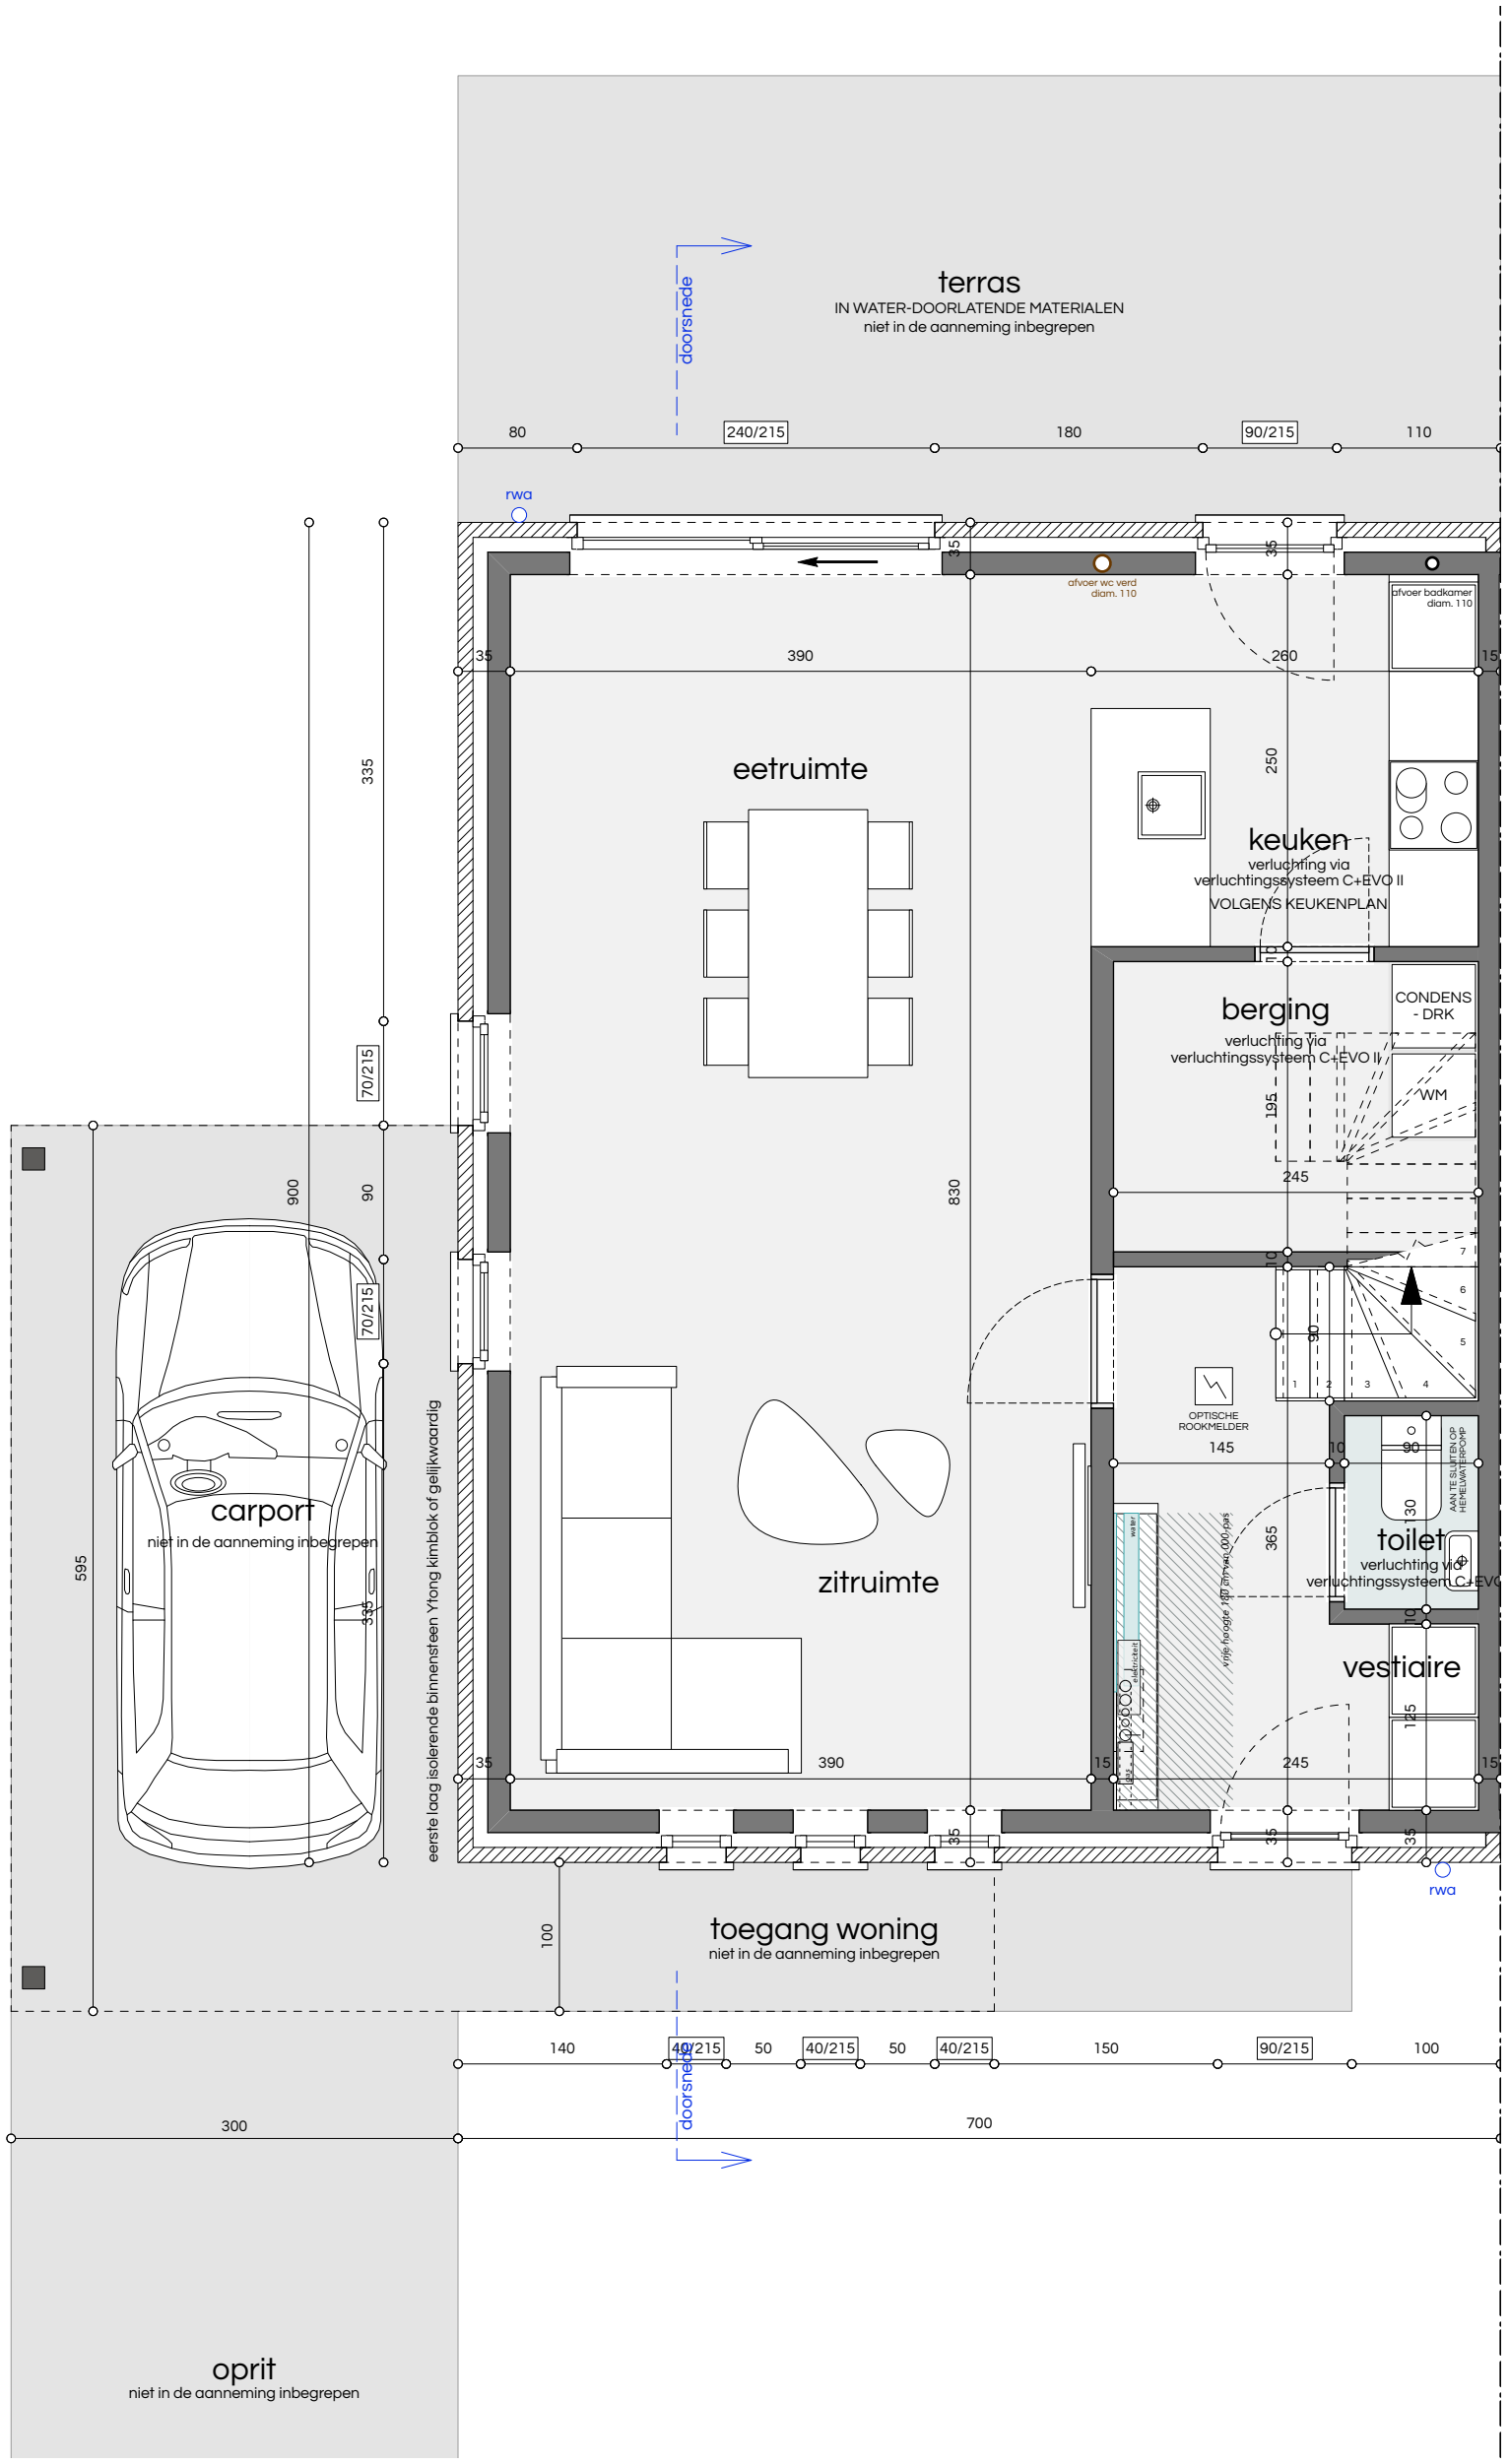

ARCHITECT	Architectenassociatie ATRIO nv BELLIS Laurent Prinsstraat 5 2000 ANTWERPEN tel 03 234 91 06 fax 03 227 45 82 mail info@atrio.be	BOUWHEER	ABRIC 2 NV PEETERS Ann Werchtersesteenweg 126 3150 HAACHT	OPDRACHT	BOUWEN VAN EEN EENGEZINSWONING Beekstraat LOT 8 3130 BEGIJNENDIJK VLAAMS-BRABANT (BETEKOM)	PLAN	SCHAAL 1/50 GRONDPLAN GELIJKVLOERS (BA_BEEKSTRAATLOT8_P_N_0)	DOSSIER	18 W 140

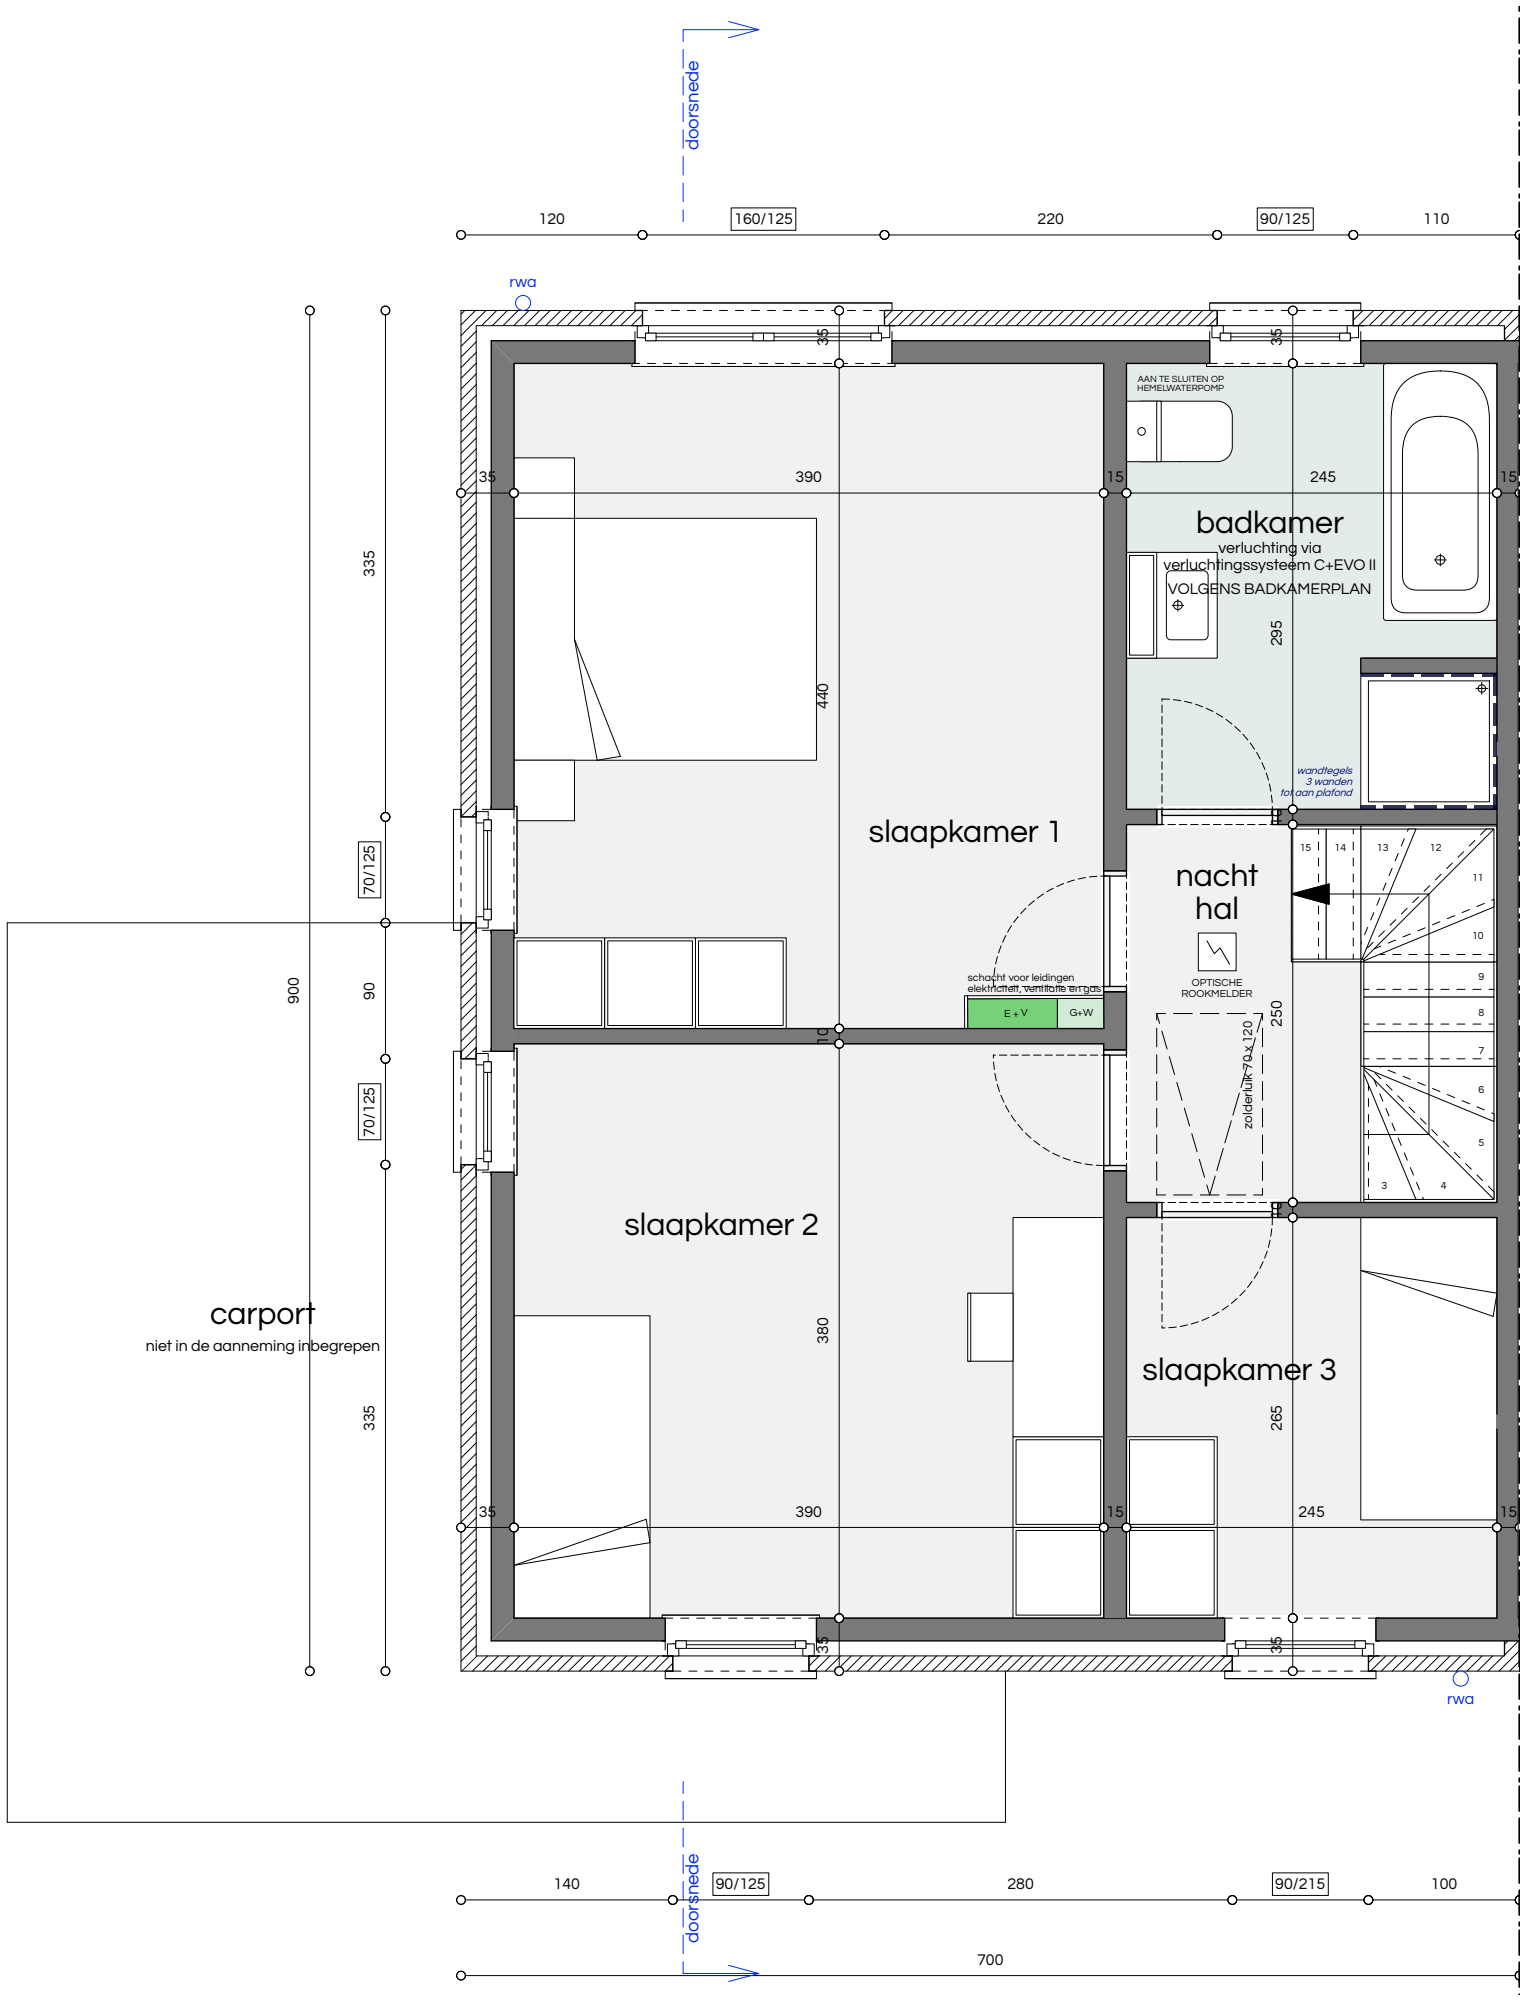

schaal 0 1 2

noordpeil

ARCHITECT	Architectenassociatie ATRIO nv BELLIS Laurent Prinsstraat 5 2000 ANTWERPEN tel 03 234 91 06 fax 03 227 45 82 mail info@atrio.be	BOUWHEER	ABRIC 2 NV PEETERS Ann Werchtersesteenweg 126 3150 HAACHT	OPDRACHT	BOUWEN VAN EEN EENGEZINSWONING Beekstraat LOT 8 3130 BEGIJNENDIJK VLAAMS-BRABANT (BETEKOM)
PLAN	SCHAAL 1/50 GRONDPLAN VERDIEPING (BA_BEEKSTRAATLOT8_P_N_1)	DOSSIER	18 W 140		

FUNDERINGEN :
- tot op vaste, onaangeroerde en vorstvrije grond
- draagkracht min. 2,5kg/cm2
- onderzijde min. 80cm onder toekomstig maaiveld
- afmetingen overeenkomstig stabiliteitsstudie

RIOLERINGSBUIZEN :
- Ø 110mm tenzij anders vermeld
- min. met een bedekking van 25cm
- min. afwateringshelling 1,5cm/m

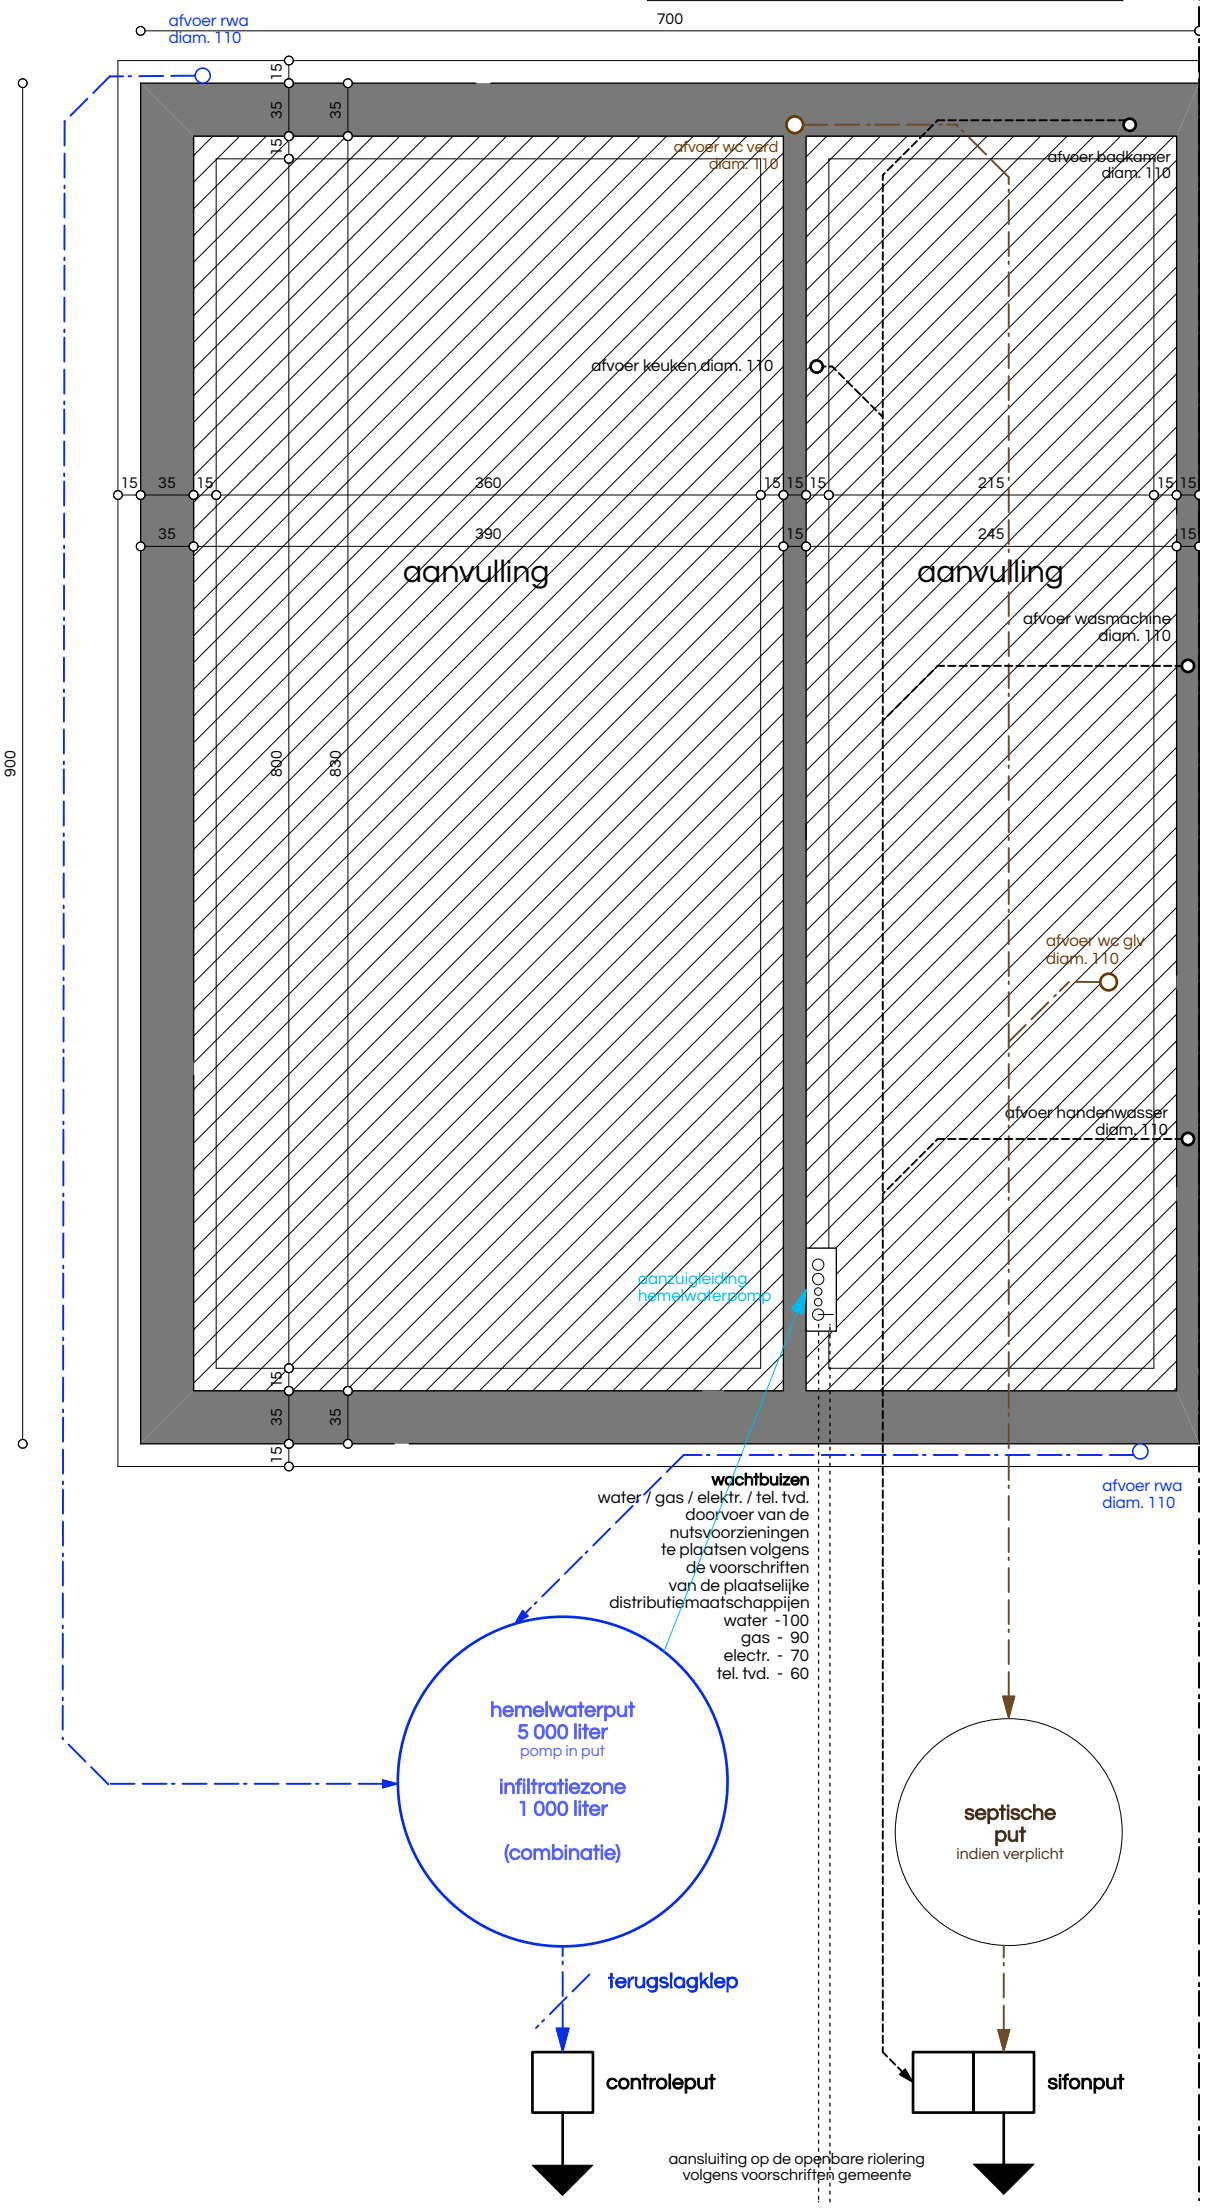

schaal 0 1 2

noordpeil

ARCHITECT	Architectenassociatie ATRIO nv BELLIS Laurent Prinsstraat 5 2000 ANTWERPEN tel 03 234 91 06 fax 03 227 45 82 mail info@atrio.be	BOUWHEER	ABRIC 2 NV PEETERS Ann Werchtersesteenweg 126 3150 HAACHT	OPDRACHT	BOUWEN VAN EEN EENGEZINSWONING Beekstraat LOT 8 3130 BEGIJNENDIJK VLAAMS-BRABANT (BETEKOM)	PLAN	SCHAAL 1/50 GRONDPLAN FUNDERING/RIOLERING (BA_BEEKSTRAATLOT8_P_N_-1)	DOSSIER	18 W 140

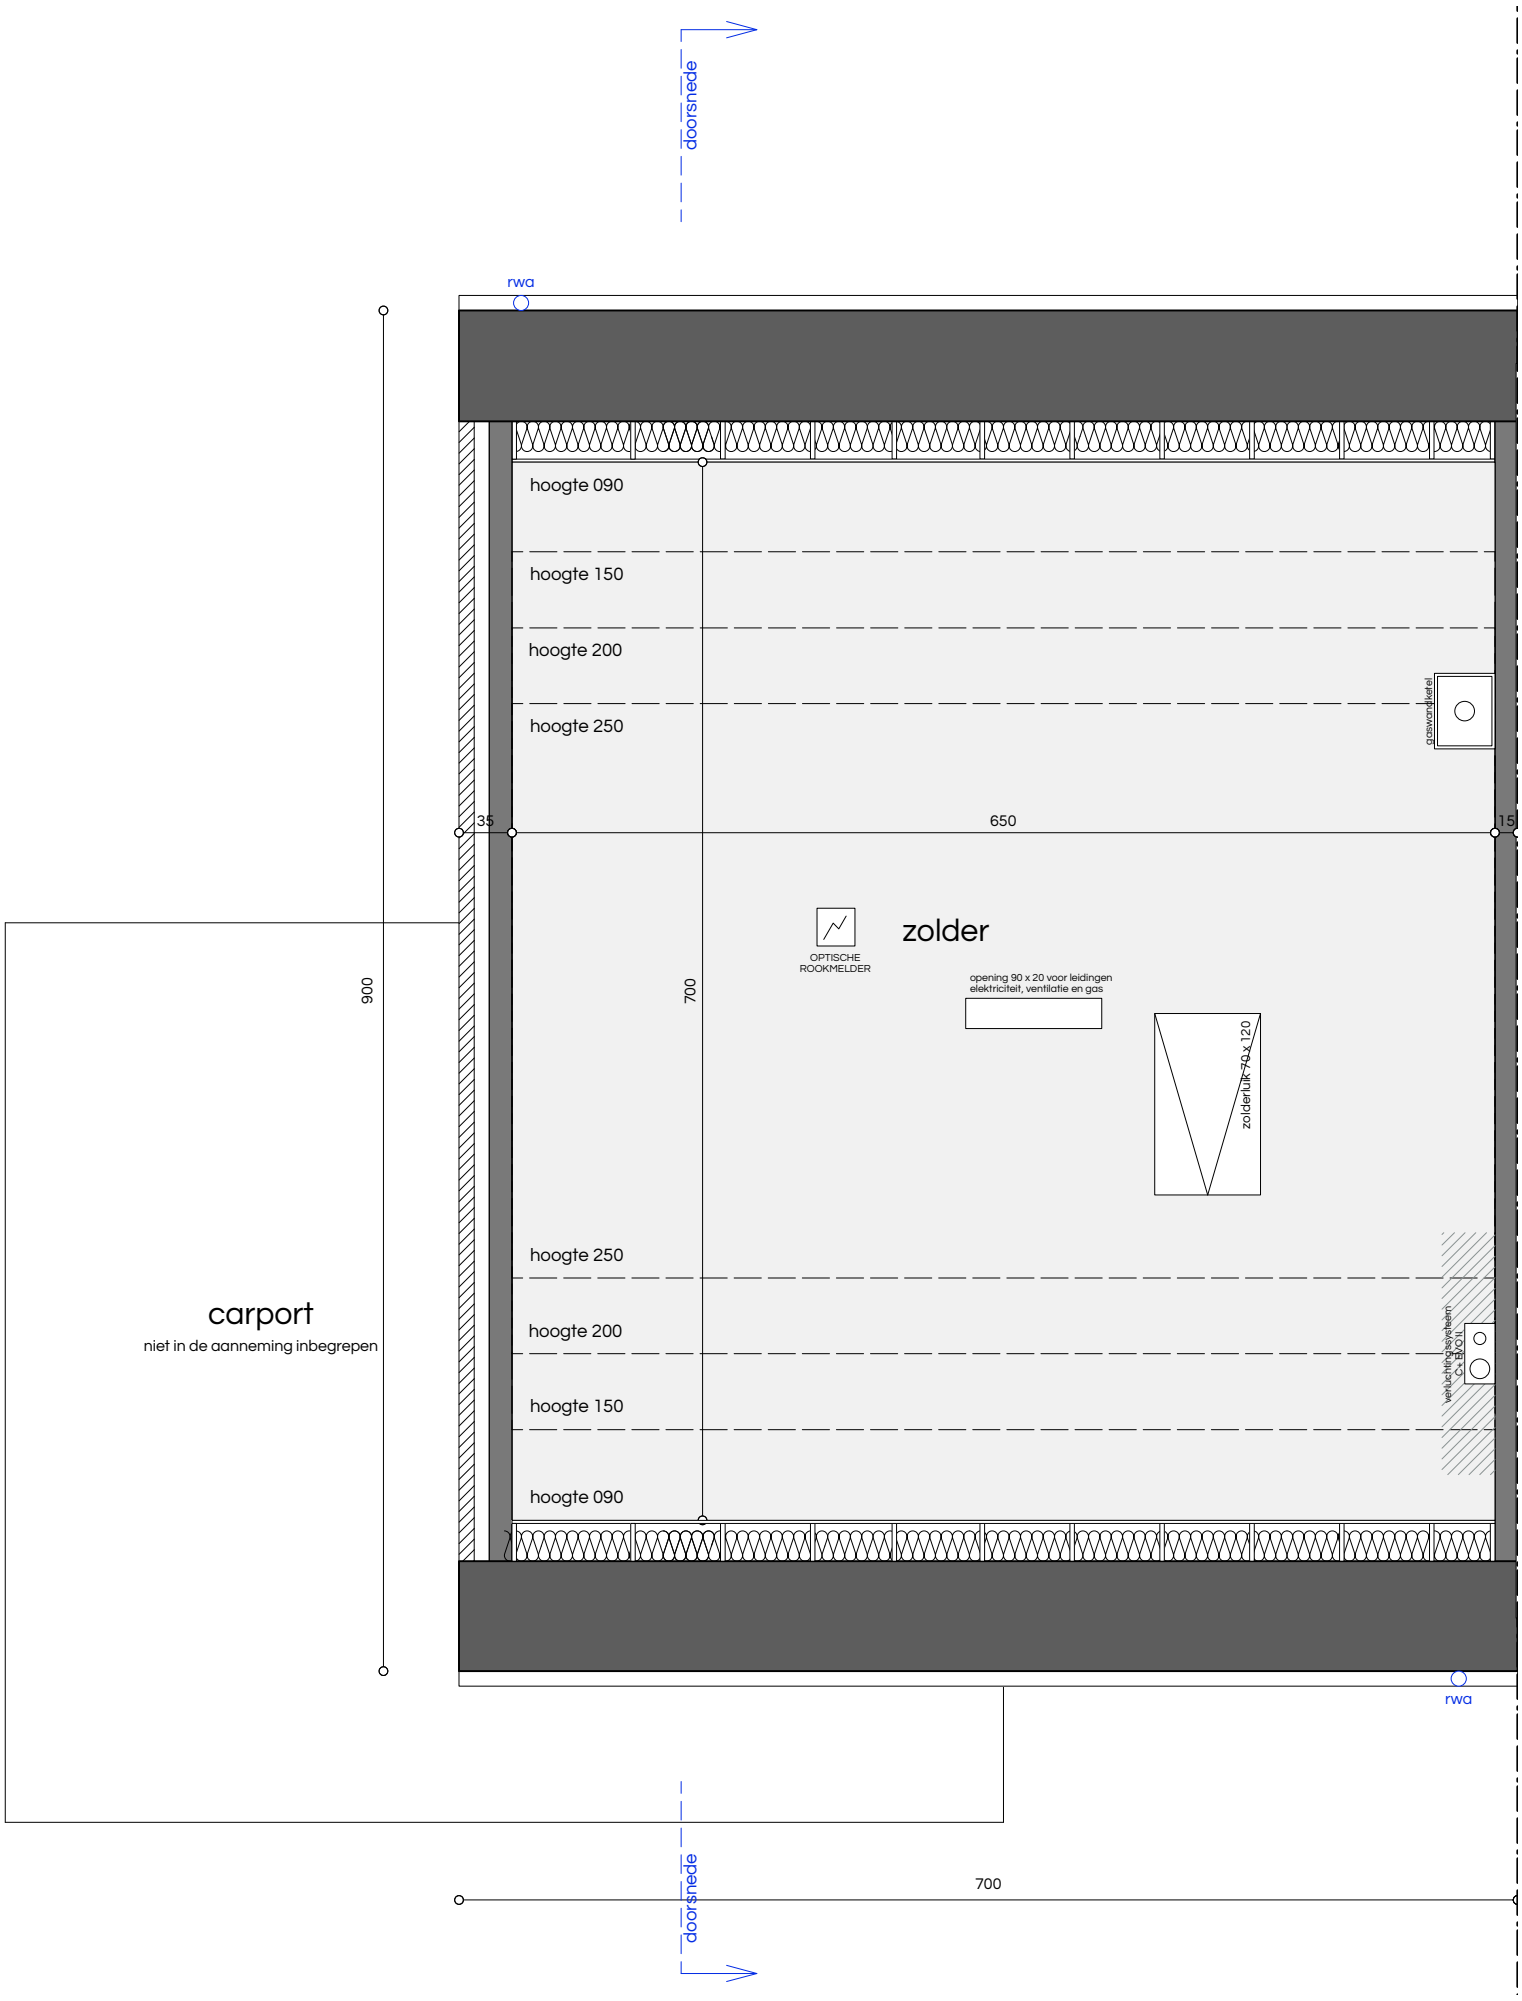

schaal 0 1 2

noordpeil

ARCHITECT	Architectenassociatie ATRIO nv BELLIS Laurent Prinsstraat 5 2000 ANTWERPEN tel 03 234 91 06 fax 03 227 45 82 mail info@atrio.be	BOUWHEER	ABRIC 2 NV PEETERS Ann Werchtersesteenweg 126 3150 HAACHT	OPDRACHT	BOUWEN VAN EEN EENGEZINSWONING Beekstraat LOT 8 3130 BEGIJNENDIJK VLAAMS-BRABANT (BETEKOM)
PLAN	SCHAAL 1/50 GRONDPLAN ZOLDER/DAK (BA_BEEKSTRAATLOT8_P_N_2)	DOSSIER	18 W 140		

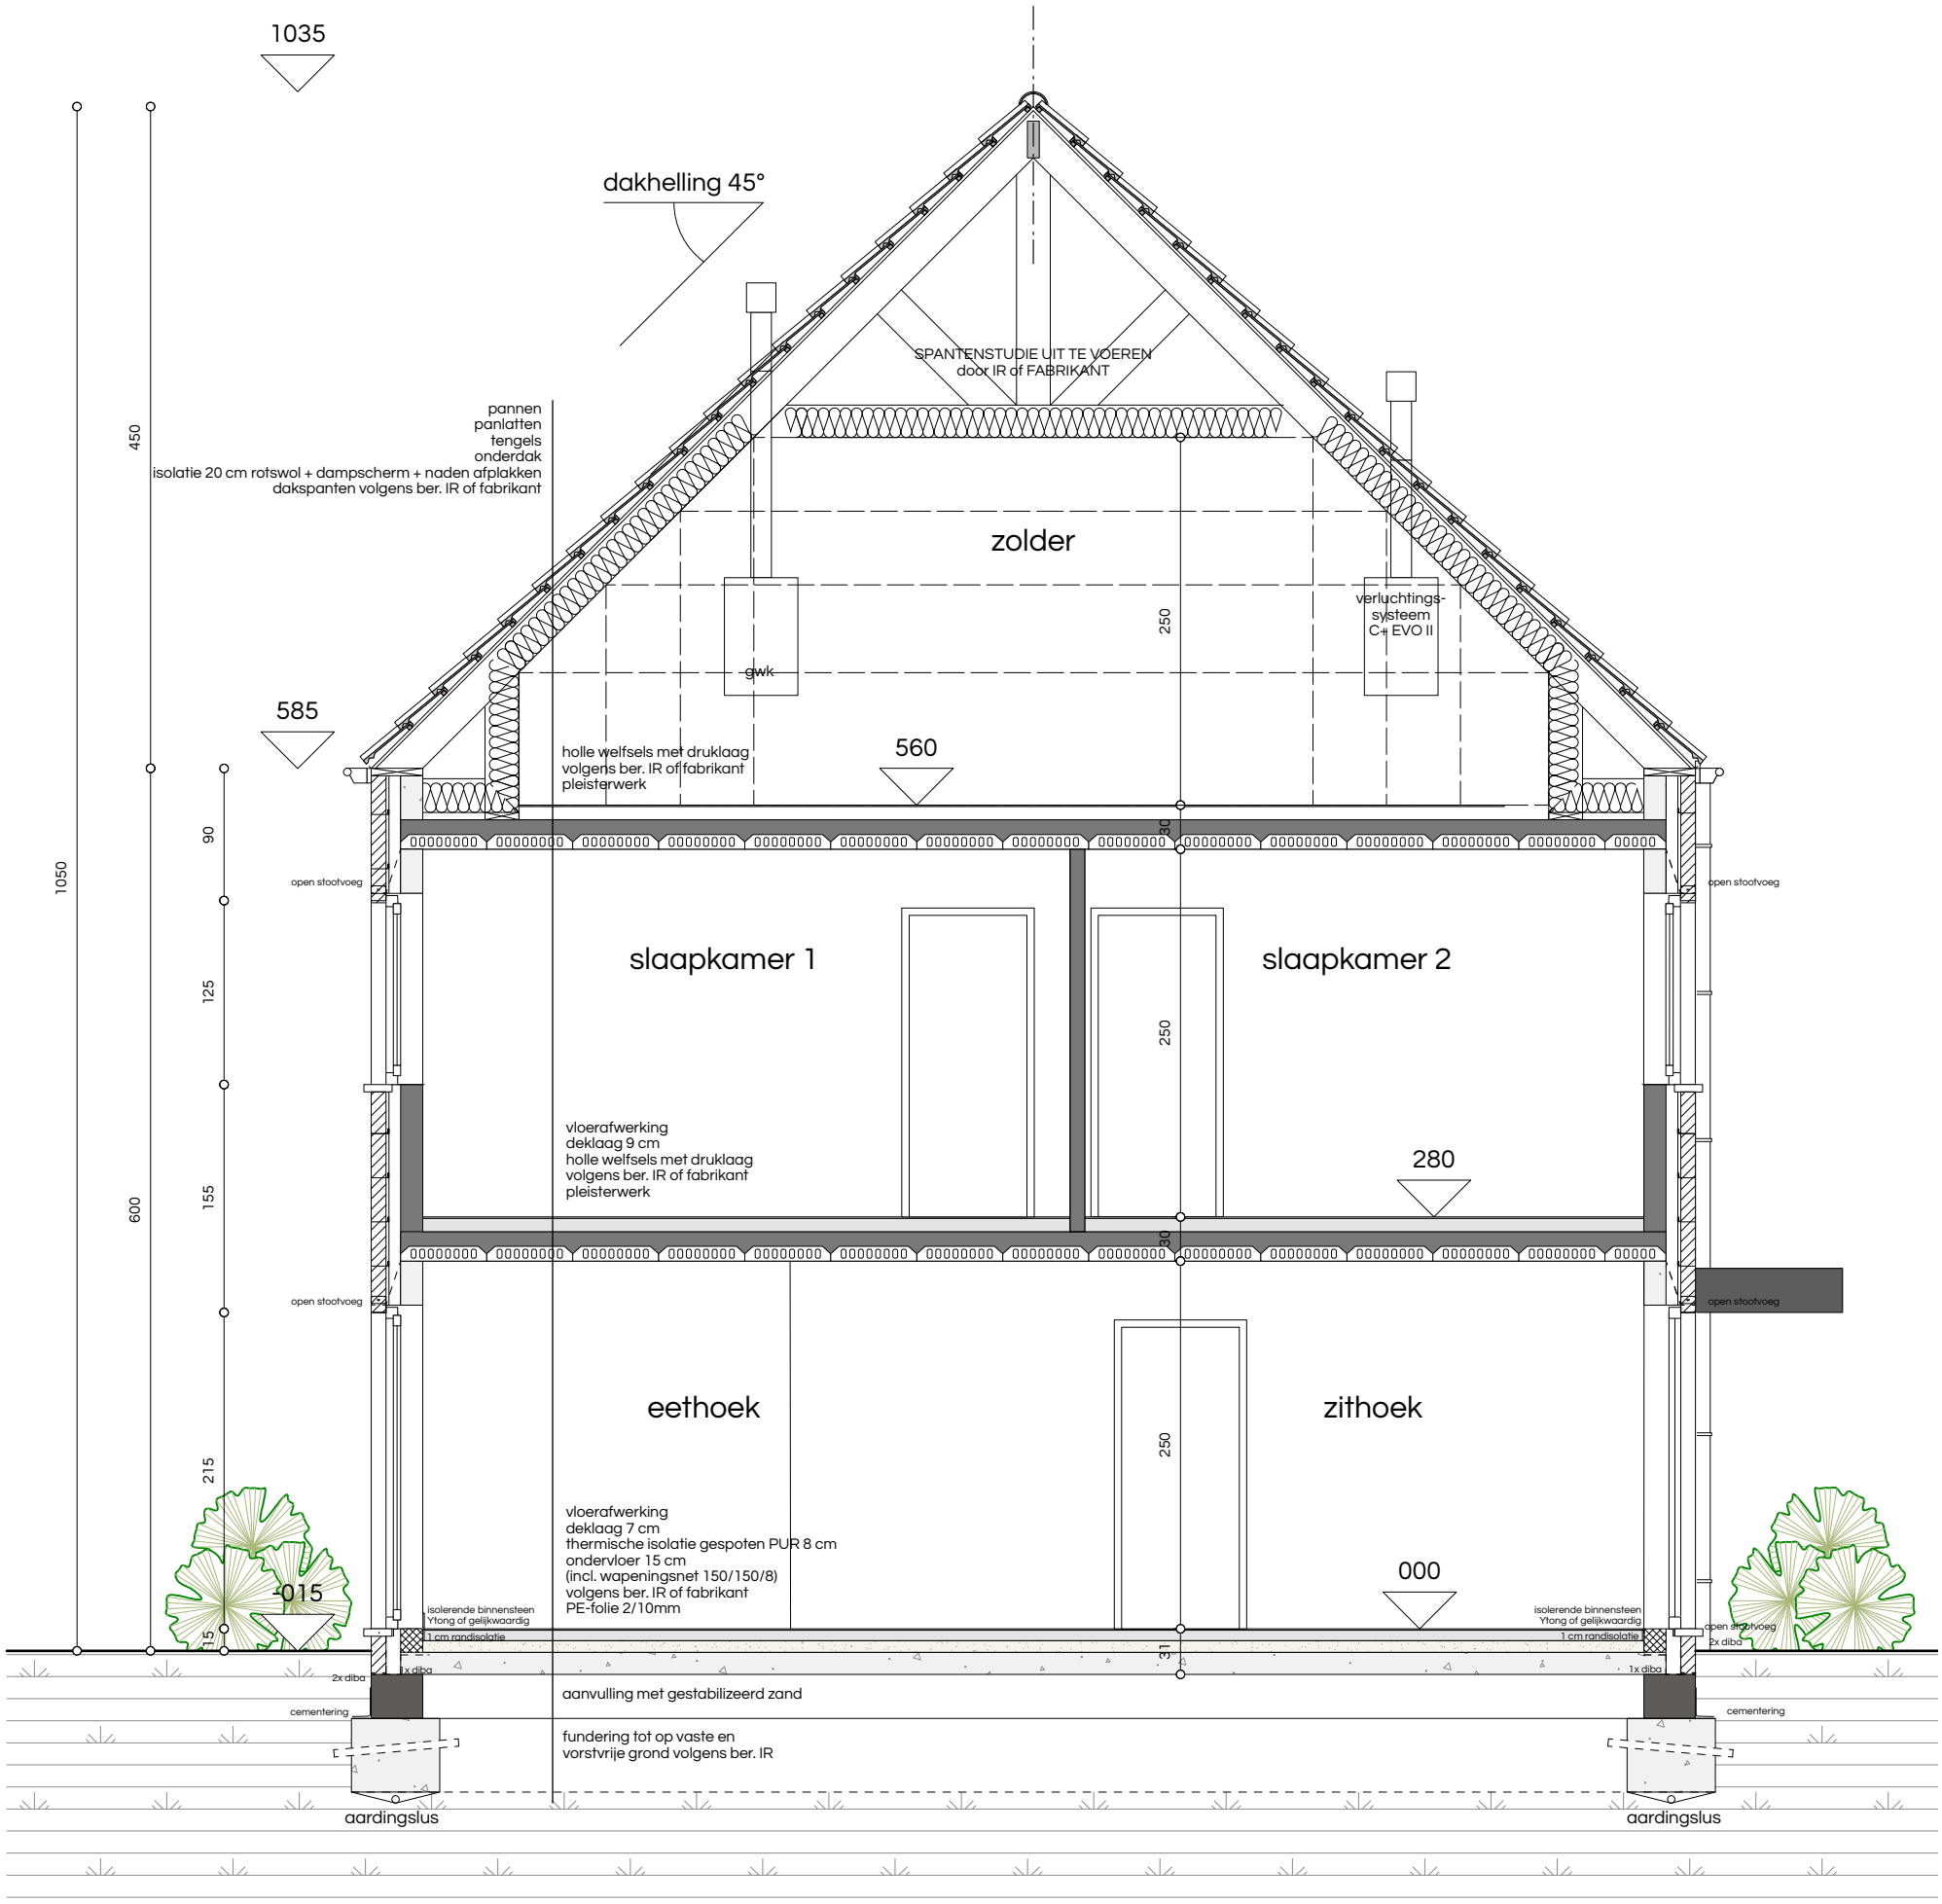

schaal 0 1 2

ARCHITECT	Architectenassociatie ATRIO nv BELLIS Laurent Prinsstraat 5 2000 ANTWERPEN tel 03 234 91 06 fax 03 227 45 82 mail info@atrio.be	BOUWHEER	ABRIC 2 NV PEETERS Ann Werchtersesteenweg 126 3150 HAACHT
OPDRACHT	BOUWEN VAN EEN EENGEZINSWONING Beekstraat LOT 8 3130 BEGIJNENDIJK VLAAMS-BRABANT (BETEKOM)	PLAN	SCHAAL 1/50 SNEDE (BA_BEEKSTRAATLOT8_S_N)
DOSSIER	18 W 140		

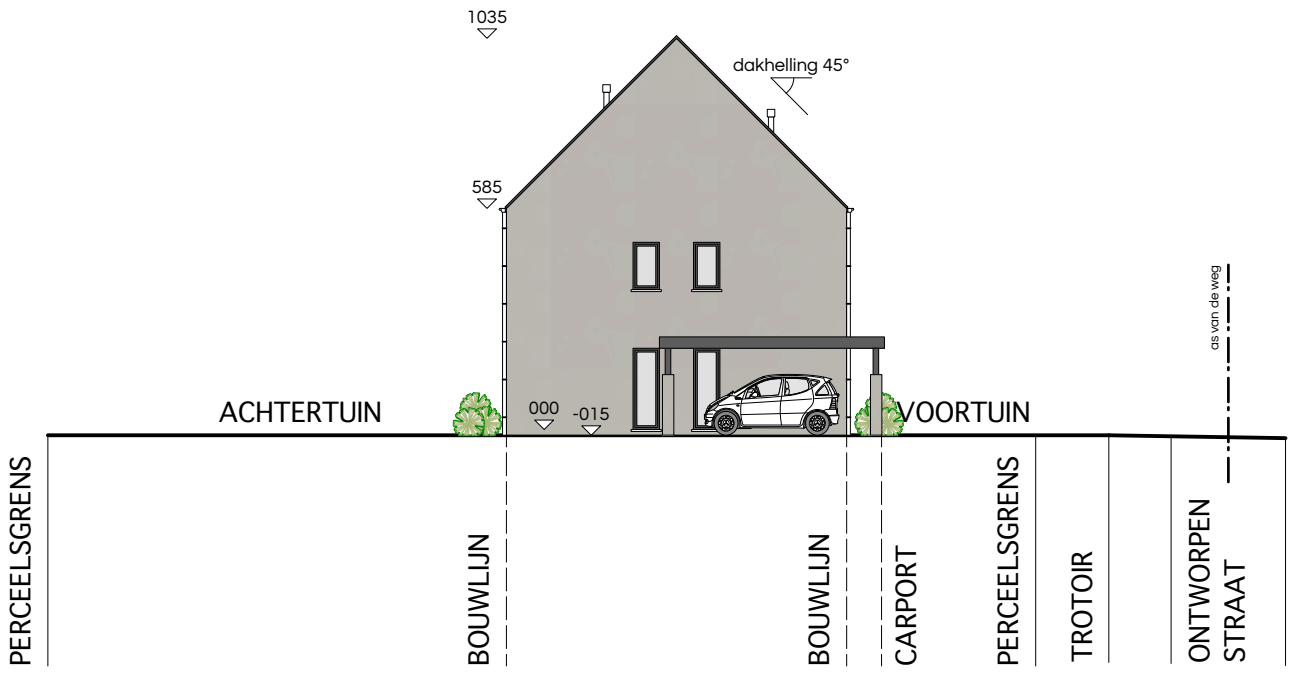

schaal 0 5 10 15 20

ARCHITECT	Architectenassociatie ATRIO nv BELLIS Laurent Prinsstraat 5 2000 ANTWERPEN tel 03 234 91 06 fax 03 227 45 82 mail info@atrio.be	BOUWHEER	ABRIC 2 NV PEETERS Ann Werchtersesteenweg 126 3150 HAACHT	OPDRACHT	BOUWEN VAN EEN EENGEZINSWONING Beekstraat LOT 8 3130 BEGIJNENDIJK VLAAMS-BRABANT (BETEKOM)	PLAN	SCHAAL 1/200 TERREINSNEDE (BA_BEEKSTRAATLOT8_T_N)	DOSSIER	18 W 140

schaal 0 1 2

ARCHITECT	Architectenassociatie ATRIO nv BELLIS Laurent Prinsstraat 5 2000 ANTWERPEN tel 03 234 91 06 fax 03 227 45 82 mail info@atrio.be	BOUWHEER	ABRIC 2 NV PEETERS Ann Werchtersesteenweg 126 3150 HAACHT	OPDRACHT	BOUWEN VAN EEN EENGEZINSWONING Beekstraat LOT 9 3130 BEGIJNENDIJK VLAAMS-BRABANT (BETEKOM)
PLAN	SCHAAL 1/50 AANZICHT ACHTERGEVEL (BA_BEEKSTRAATLOT9_G_N_A)	DOSSIER	18 W 140		

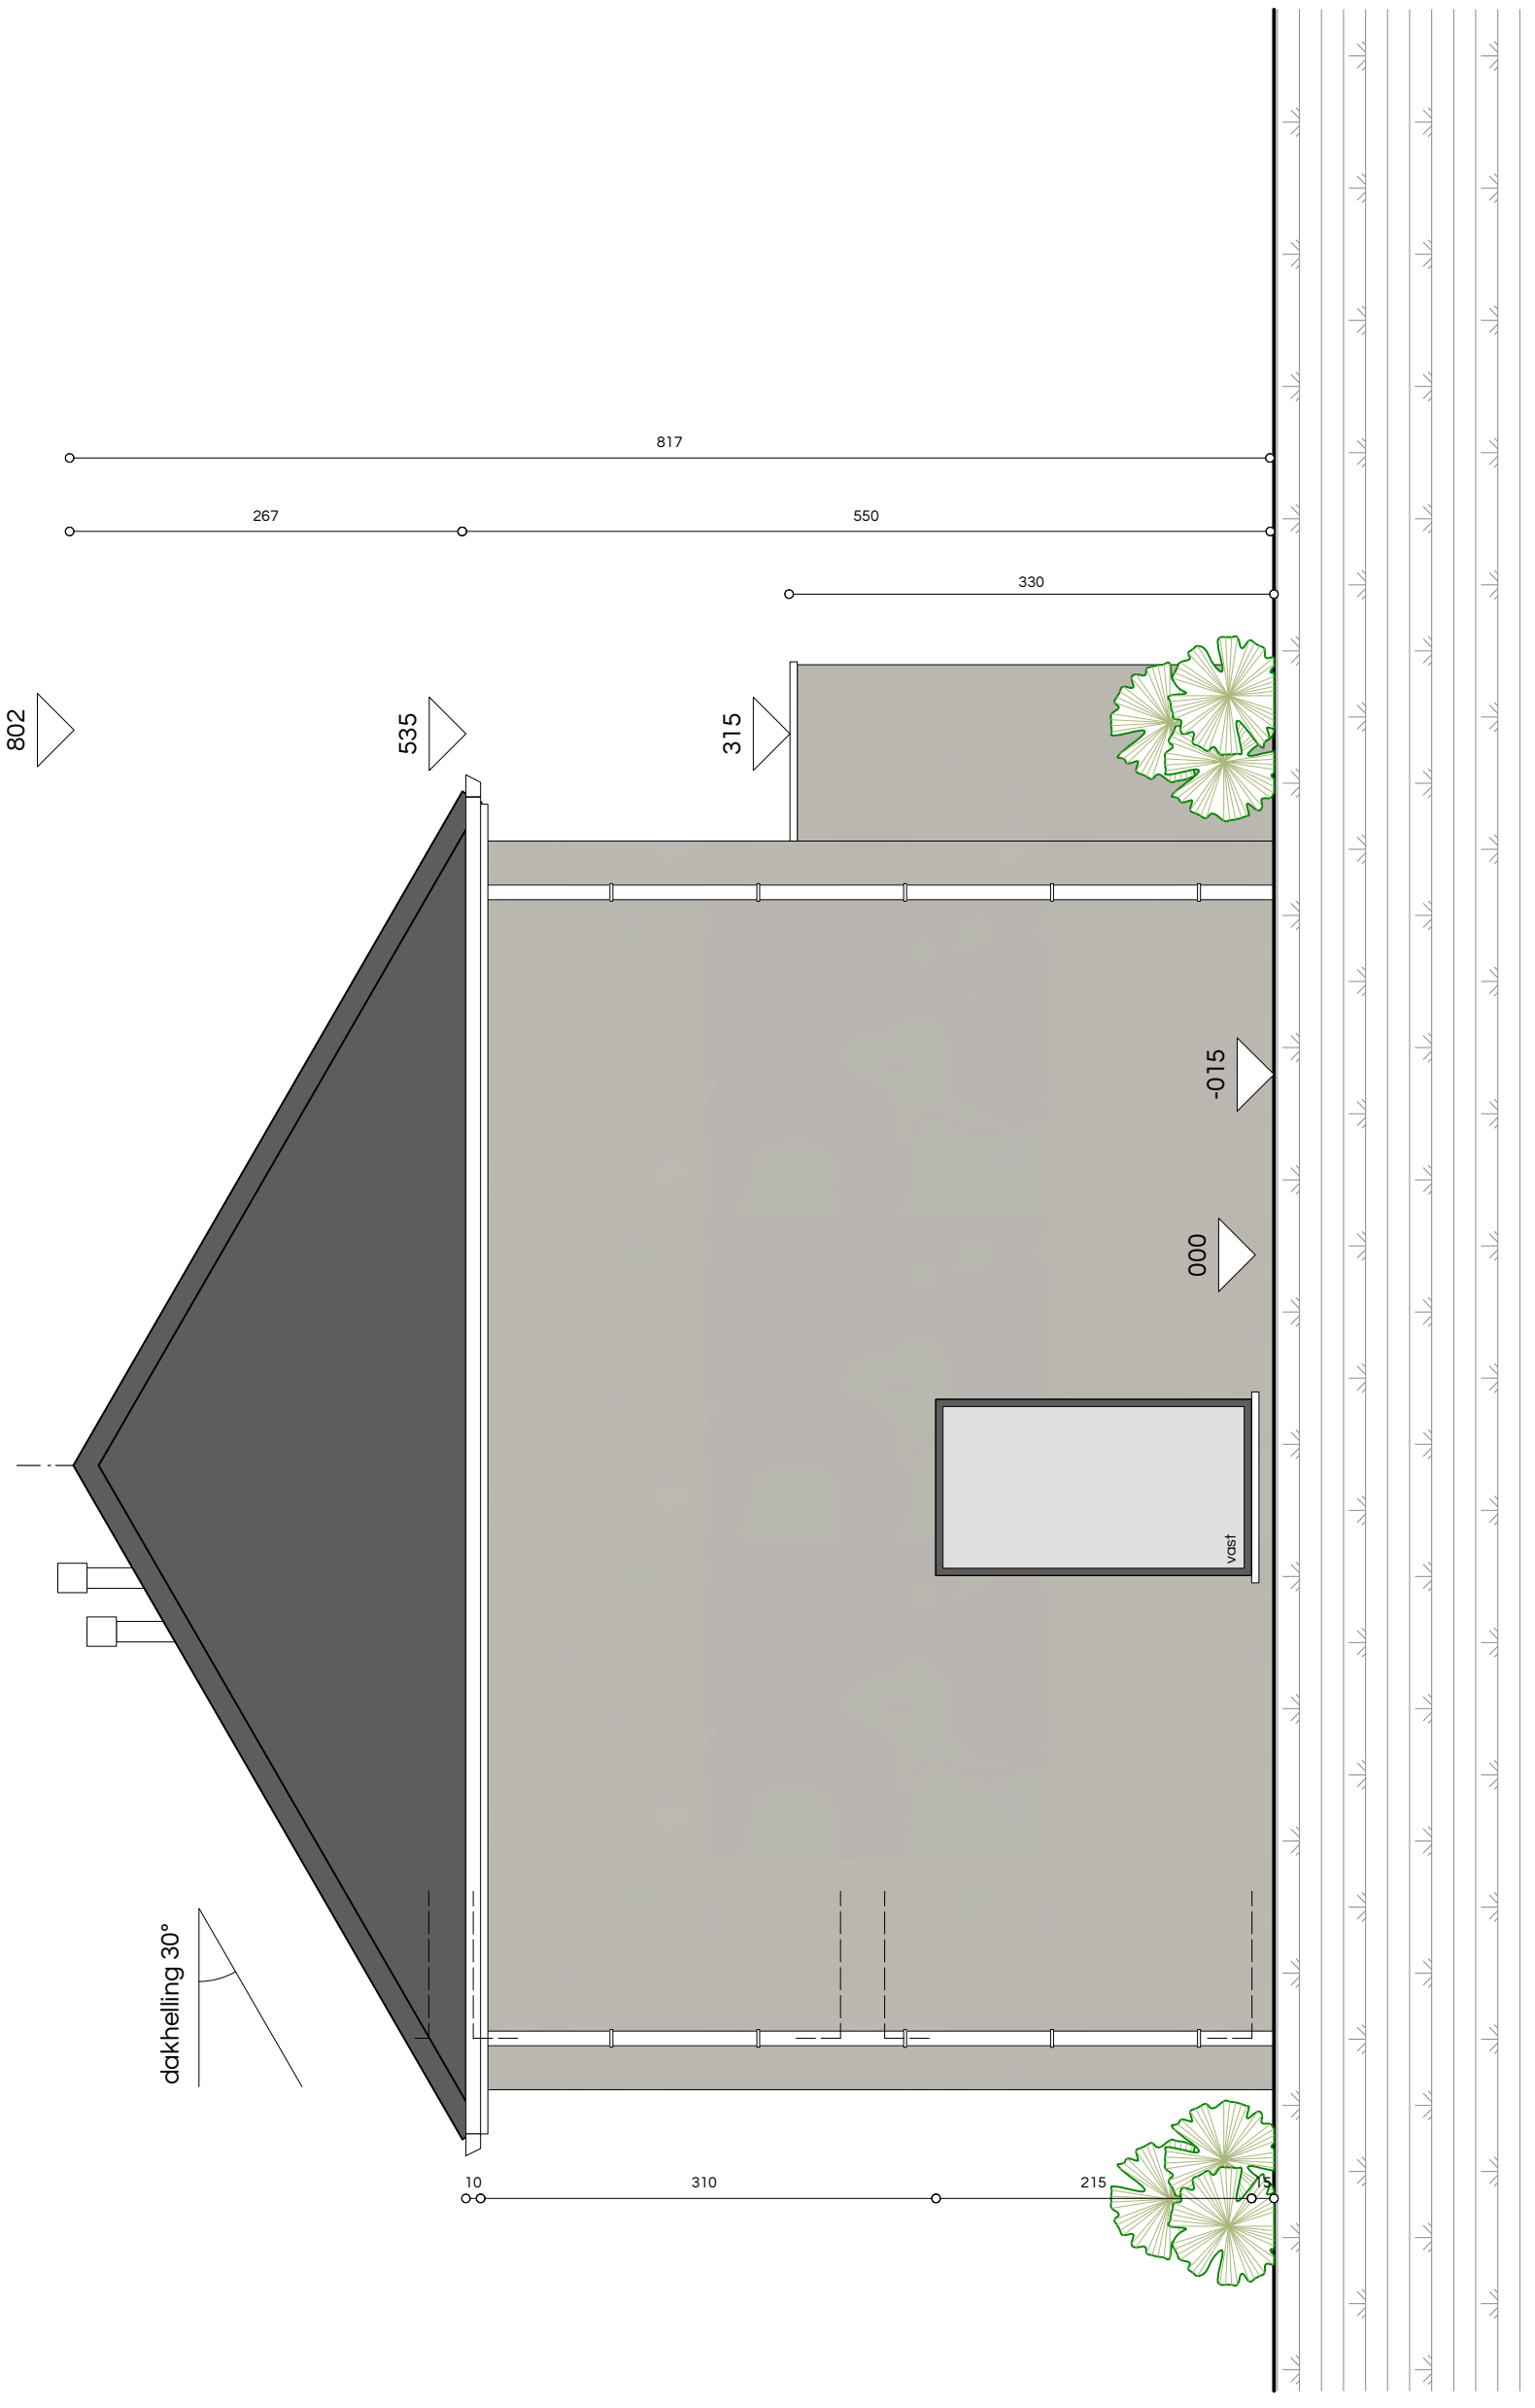

0 1 2

schaal

ARCHITECT	Architectenassociatie ATRIO nv BELLIS Laurent Prinsstraat 5 2000 ANTWERPEN tel 03 234 91 06 fax 03 227 45 82 mail info@atrio.be	
BOUWHEER	ABRIC 2 NV PEETERS Ann Werchtersesteenweg 126 3150 HAACHT	
OPDRACHT	BOUWEN VAN EEN EENGEZINSWONING Beekstraat LOT 9 3130 BEGIJNENDIJK VLAAMS-BRABANT (BETEKOM)	
PLAN	SCHAAL 1/50 AANZICHT LINKERGEVEL (BA_BEEKSTRAATLOT9_G_N_L)	
DOSSIER	18 W 140	

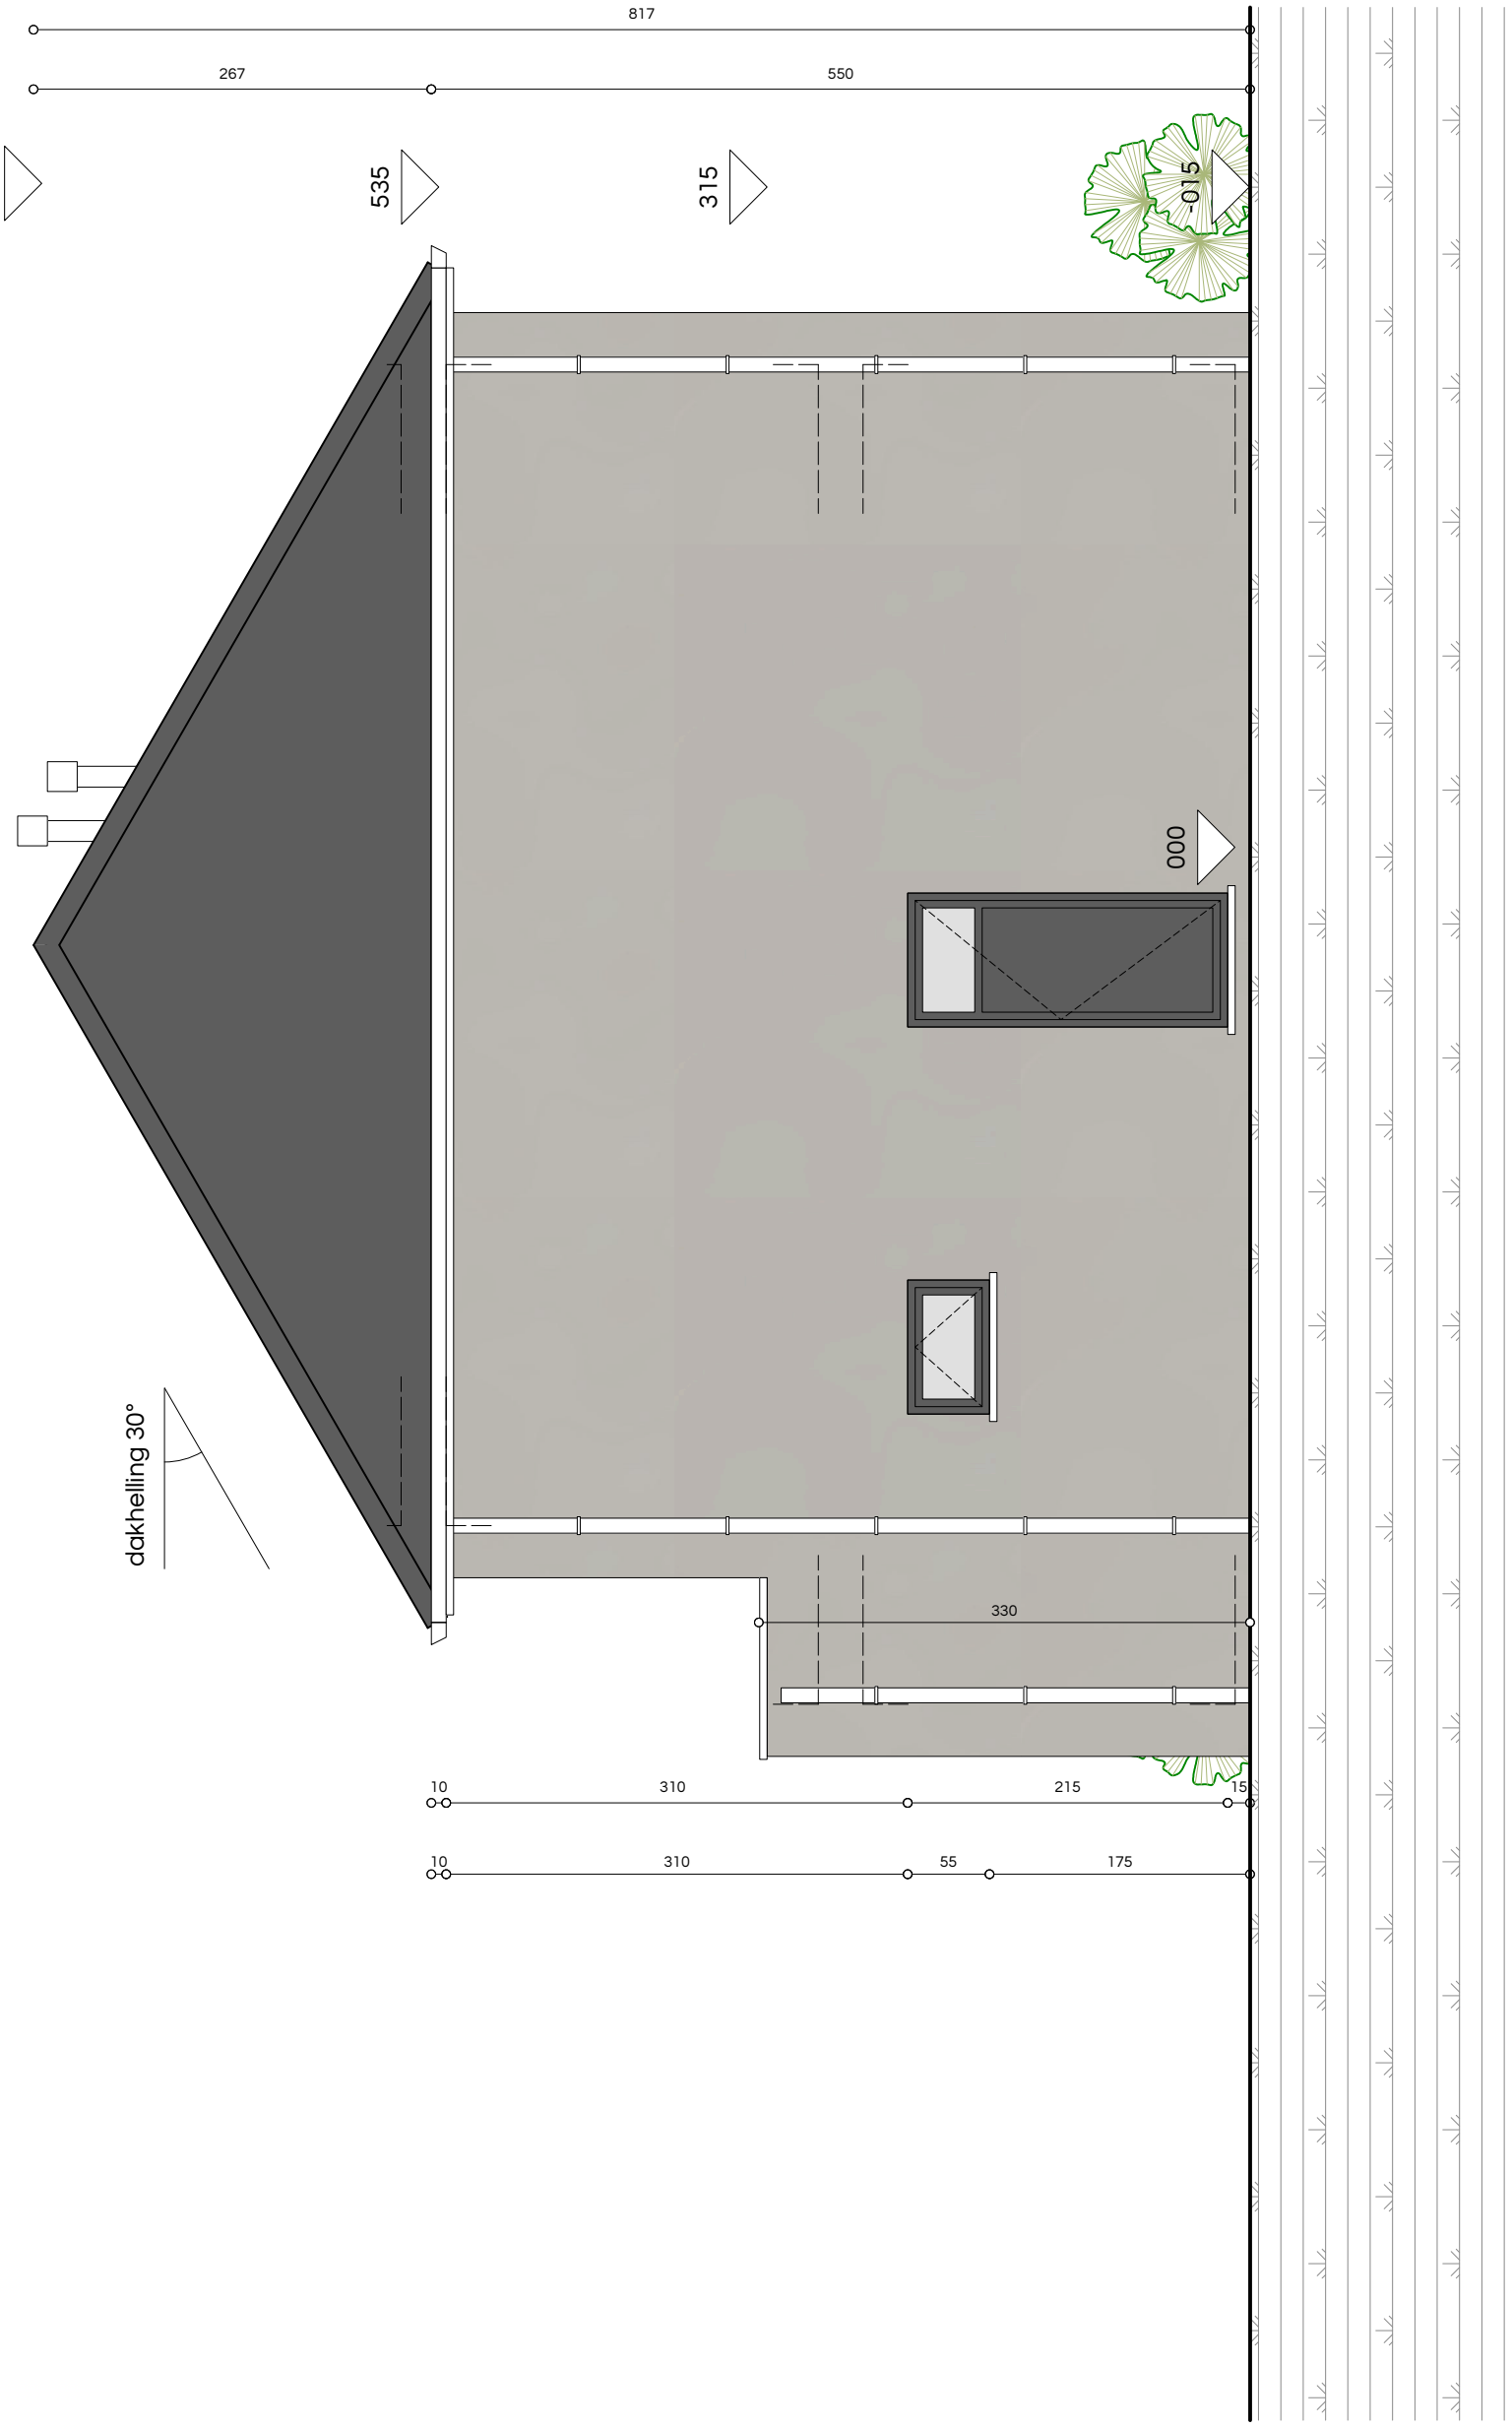

0 1 2

schaal

ARCHITECT	Architectenassociatie ATRIO nv BELLIS Laurent Prinsstraat 5 2000 ANTWERPEN tel 03 234 91 06 fax 03 227 45 82 mail info@atrio.be	
BOUWHEER	ABRIC 2 NV PEETERS Ann Werchtersesteenweg 126 3150 HAACHT	
OPDRACHT	BOUWEN VAN EEN EENGEZINSWONING Beekstraat LOT 9 3130 BEGIJNENDIJK VLAAMS-BRABANT (BETEKOM)	
PLAN	SCHAAL 1/50 AANZICHT RECHTERGEVEL (BA_BEEKSTRAATLOT9_G_N_R)	
DOSSIER	18 W 140	

MATERIALEN

GEVELSTEEN	grijsbruin genuanceerd
DAKBEDEKKING	pannen zwart
BUITENSCHRIJNWERK	PVC donkergrijs genuanceerd
GOTEN EN AFVOEREN	zink
DORPELS	blauwe steen

schaal 0 1 2

ARCHITECT	Architectenassociatie ATRIO nv BELLIS Laurent Prinsstraat 5 2000 ANTWERPEN tel 03 234 91 06 fax 03 227 45 82 mail info@atrio.be	BOUWHEER	ABRIC 2 NV PEETERS Ann Werchtersesteenweg 126 3150 HAACHT	OPDRACHT	BOUWEN VAN EEN EENGEZINSWONING Beekstraat LOT 9 3130 BEGIJNENDIJK VLAAMS-BRABANT (BETEKOM)	PLAN	SCHAAL 1/50 AANZICHT VOORGEVEL (BA_BEEKSTRAATLOT9_G_N_V)	DOSSIER	18 W 140

terras
IN WATER-DOORLATENDE MATERIALEN
niet in de aanneming inbegrepen

doorsnede

850
100
240/215
300
100/95
110

rwa
35
keuken
verluchting via
verluchtingssysteem C+EVO II
VOLGENS KEUKENPLAN
afvoer wc verd
diam. 110
265
310
520
zithoek
625
afvoer badkamer
diam. 110
CONDENS
- DRK
WM
110
eerste laag isolerende binnenmuur Ytong kimblok of gelijkwaardig
390
350
120/215
850
90/215
970
eethoek
360
garage
625
170
toilet
verluchting via
verluchtingssysteem C+EVO II
AAN TE SLUITEN OP
HEMELWATERPOMP
90
10
inkom
hal
OPTISCHE
ROOKMELDER
140
375
15
290
water
elektriciteit
90/55
380
230
120
toegang woning
IN WATER-DOORLATENDE MATERIALEN
niet in de aanneming inbegrepen
sectionaal poort zonder motor

210
180/215
100
55
250/215
55
490
360
850

oprit
IN WATER-DOORLATENDE MATERIALEN
niet in de aanneming inbegrepen

schaal 0 1 2

noordpeil

ARCHITECT	Architectenassociatie ATRIO nv BELLIS Laurent Prinsstraat 5 2000 ANTWERPEN tel 03 234 91 06 fax 03 227 45 82 mail info@atrio.be	BOUWHEER	ABRIC 2 NV PEETERS Ann Werchtersesteenweg 126 3150 HAACHT	OPDRACHT	BOUWEN VAN EEN EENGEZINSWONING Beekstraat LOT 9 3130 BEGIJNENDIJK VLAAMS-BRABANT (BETEKOM)
PLAN	SCHAAL 1/50 GRONDPLAN GELIJKVLOERS (BA_BEEKSTRAATLOT9_P_N_0)	DOSSIER	18 W 140		

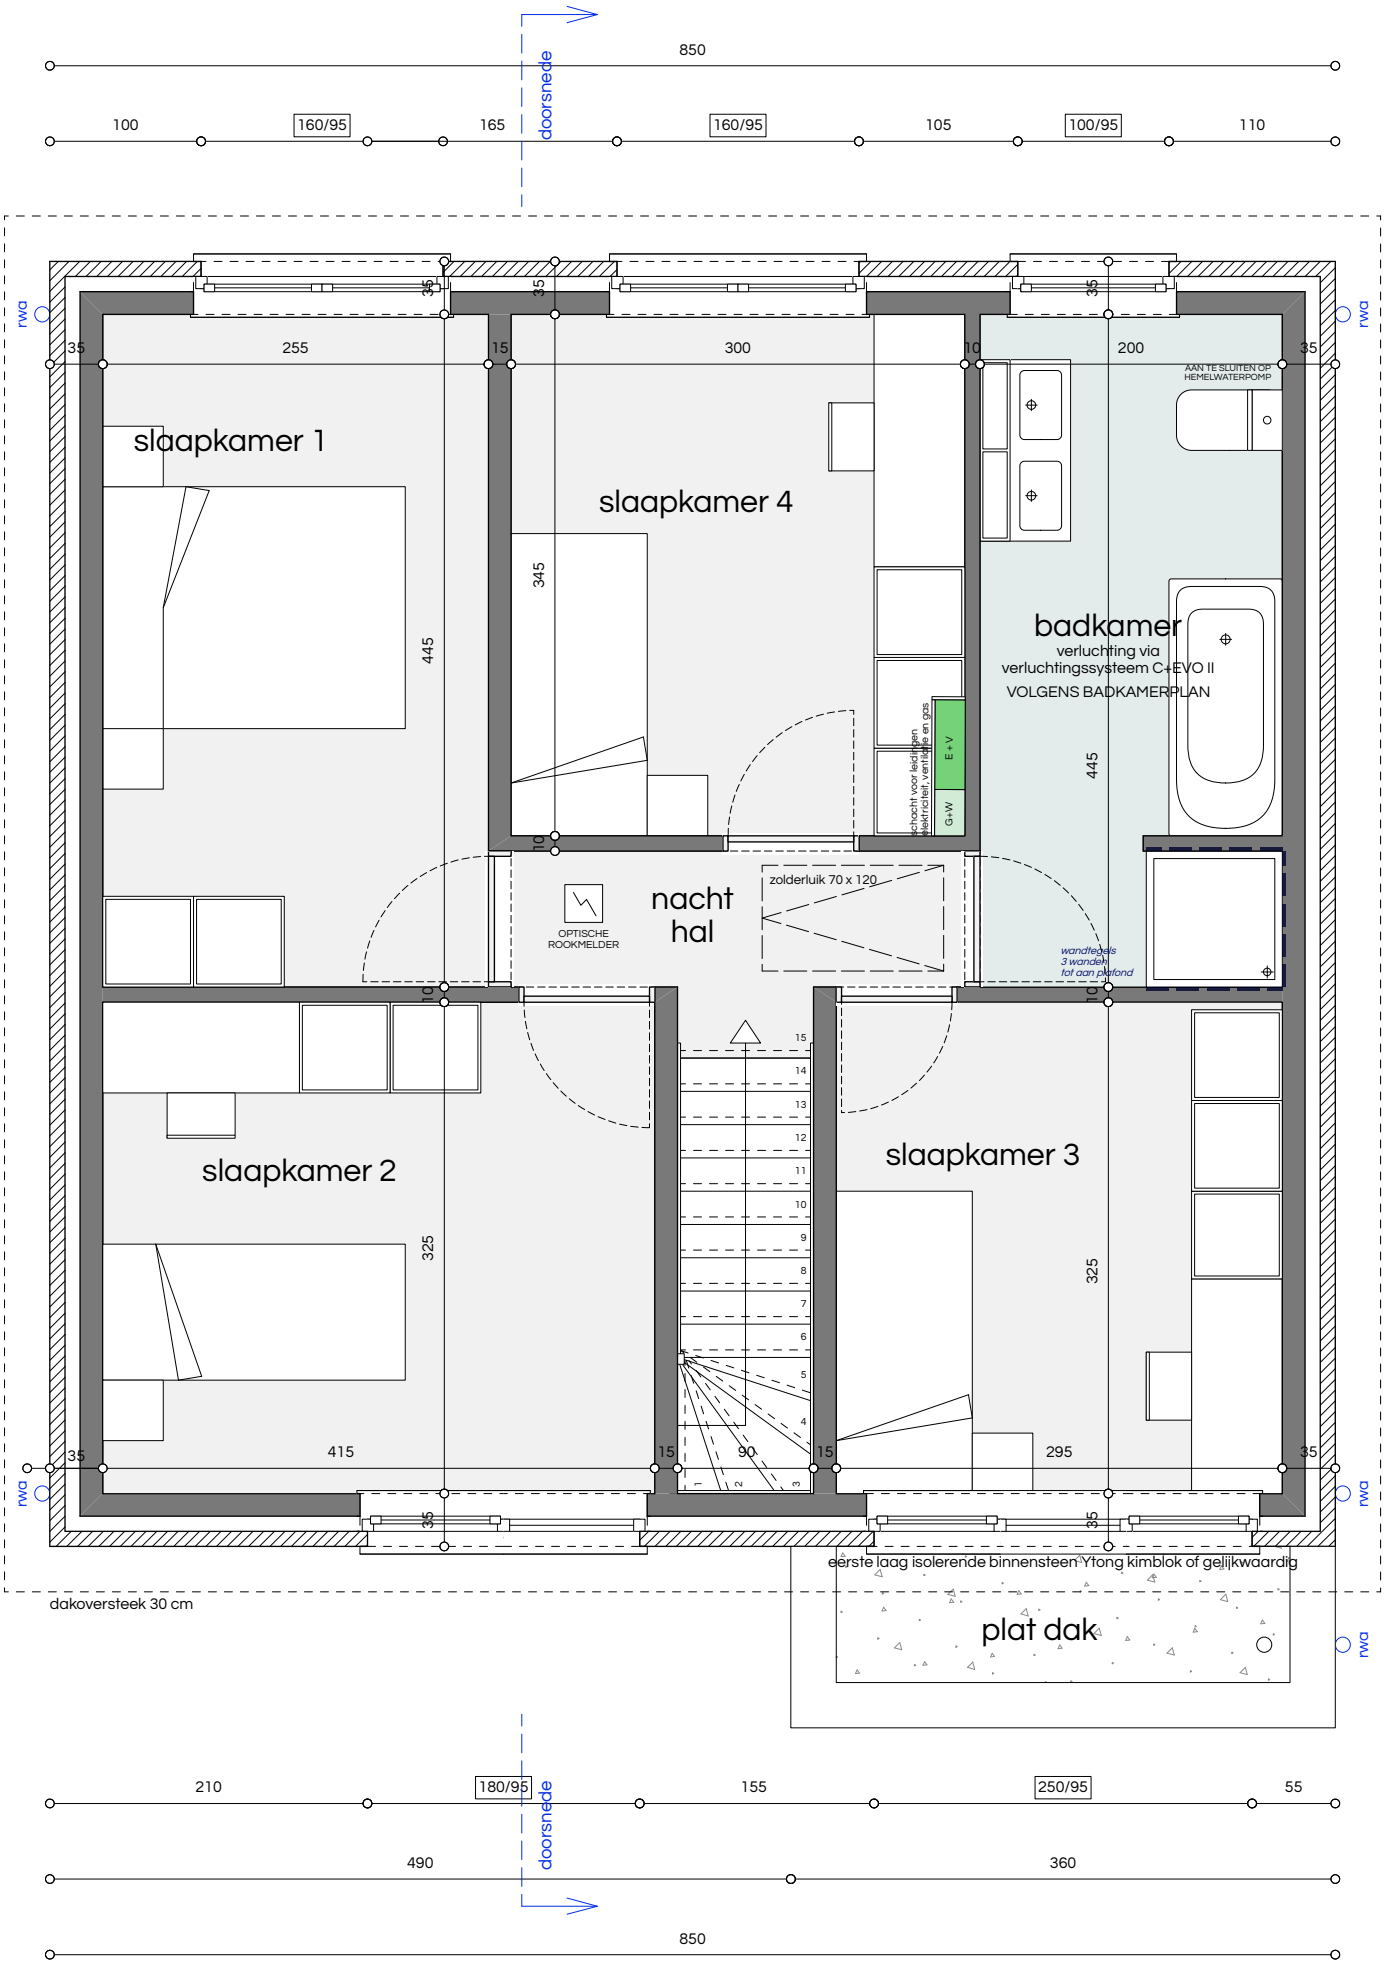

ARCHITECT	Architectenassociatie ATRIO nv BELLIS Laurent Prinsstraat 5 2000 ANTWERPEN tel 03 234 91 06 fax 03 227 45 82 mail info@atrio.be	BOUWHEER	ABRIC 2 NV PEETERS Ann Werchtersesteenweg 126 3150 HAACHT	OPDRACHT	BOUWEN VAN EEN EENGEZINSWONING Beekstraat LOT 9 3130 BEGIJNENDIJK VLAAMS-BRABANT (BETEKOM)	PLAN	SCHAAL 1/50 GRONDPLAN VERDIEPING (BA_BEEKSTRAATLOT9_P_N_1)	DOSSIER	18 W 140

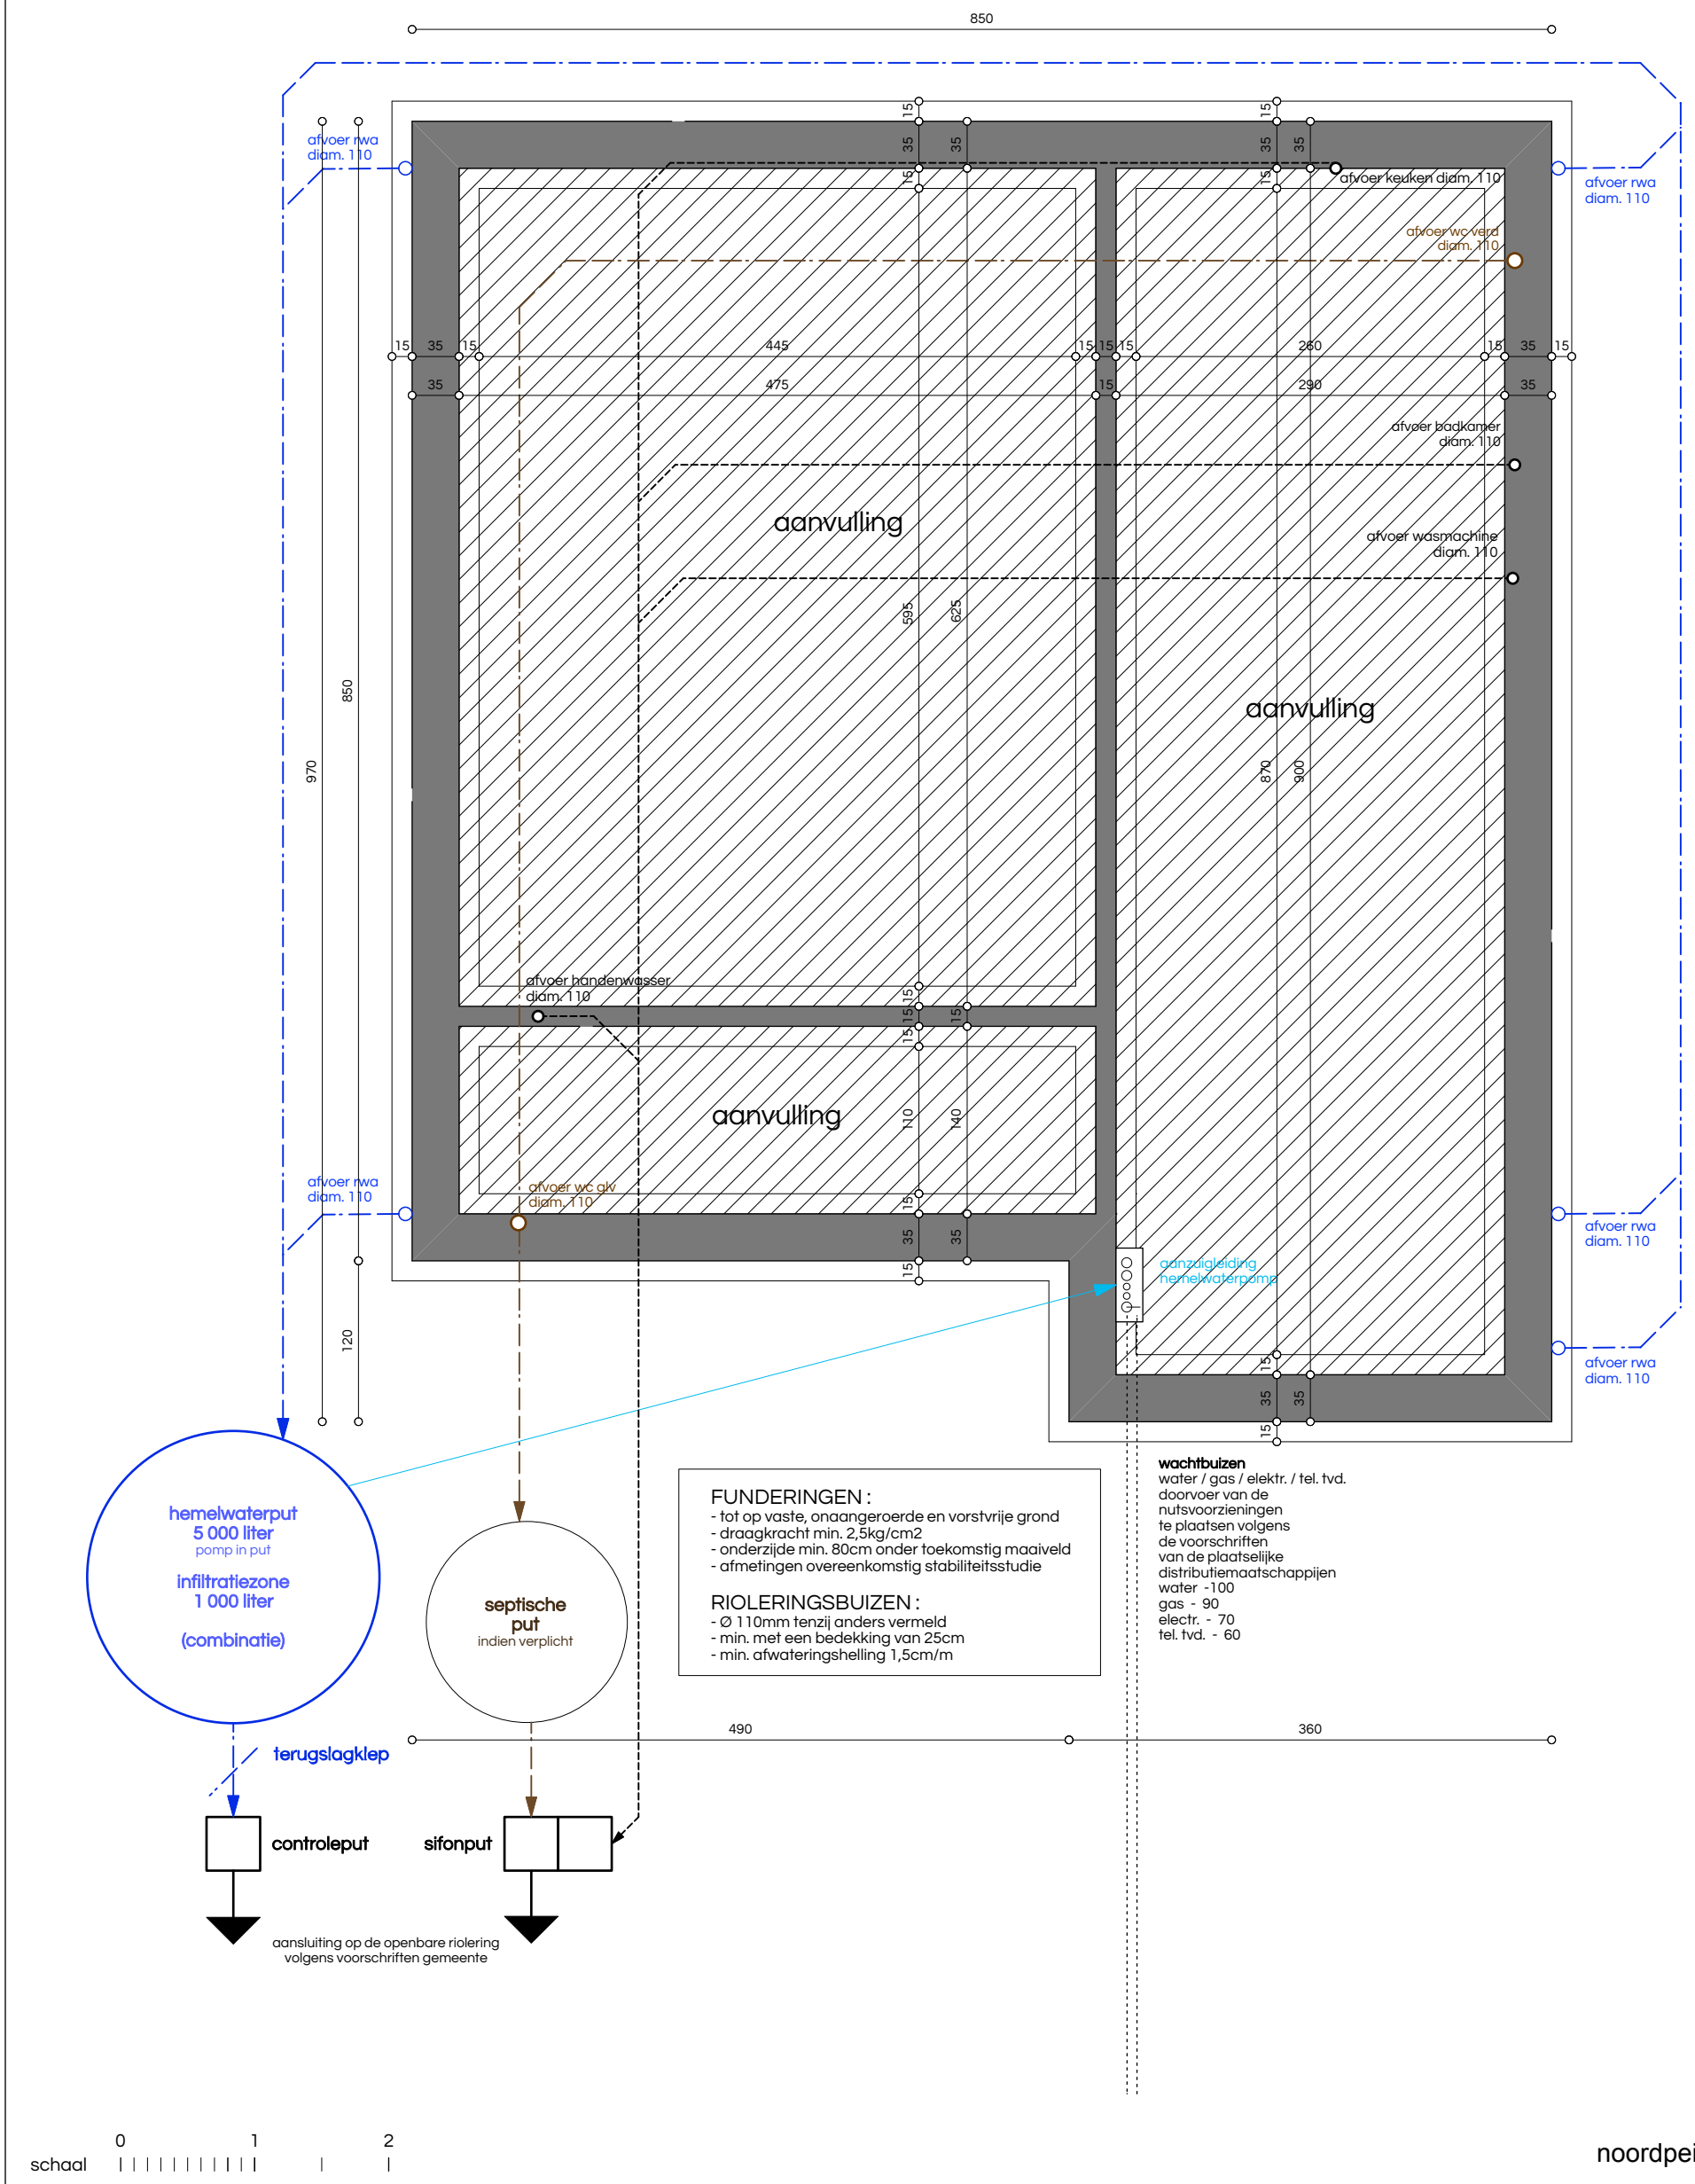

FUNDERINGEN :
- tot op vaste, onaangeroerde en vorstvrije grond
- draagkracht min. 2,5kg/cm2
- onderzijde min. 80cm onder toekomstig maaiveld
- afmetingen overeenkomstig stabiliteitsstudie

RIOLERINGSBUIZEN :
- Ø 110mm tenzij anders vermeld
- min. met een bedekking van 25cm
- min. afwateringshelling 1,5cm/m

wachtbuizen
water / gas / elektr. / tel. tvd.
doorvoer van de
nutsvoorzieningen
te plaatsen volgens
de voorschriften
van de plaatselijke
distributiemaatschappijen
water -100
gas - 90
electr. - 70
tel. tvd. - 60

schaal 0 1 2

noordpeil

ARCHITECT	Architectenassociatie ATRIO nv BELLIS Laurent Prinsstraat 5 2000 ANTWERPEN tel 03 234 91 06 fax 03 227 45 82 mail info@atrio.be	BOUWHEER	ABRIC 2 NV PEETERS Ann Werchtersesteenweg 126 3150 HAACHT	OPDRACHT	BOUWEN VAN EEN EENGEZINSWONING Beekstraat LOT 9 3130 BEGIJNENDIJK VLAAMS-BRABANT (BETEKOM)	PLAN	SCHAAL 1/50 GRONDPLAN FUNDERING/RIOLERING (BA_BEEKSTRAATLOT9_P_N_-1)	DOSSIER	18 W 140

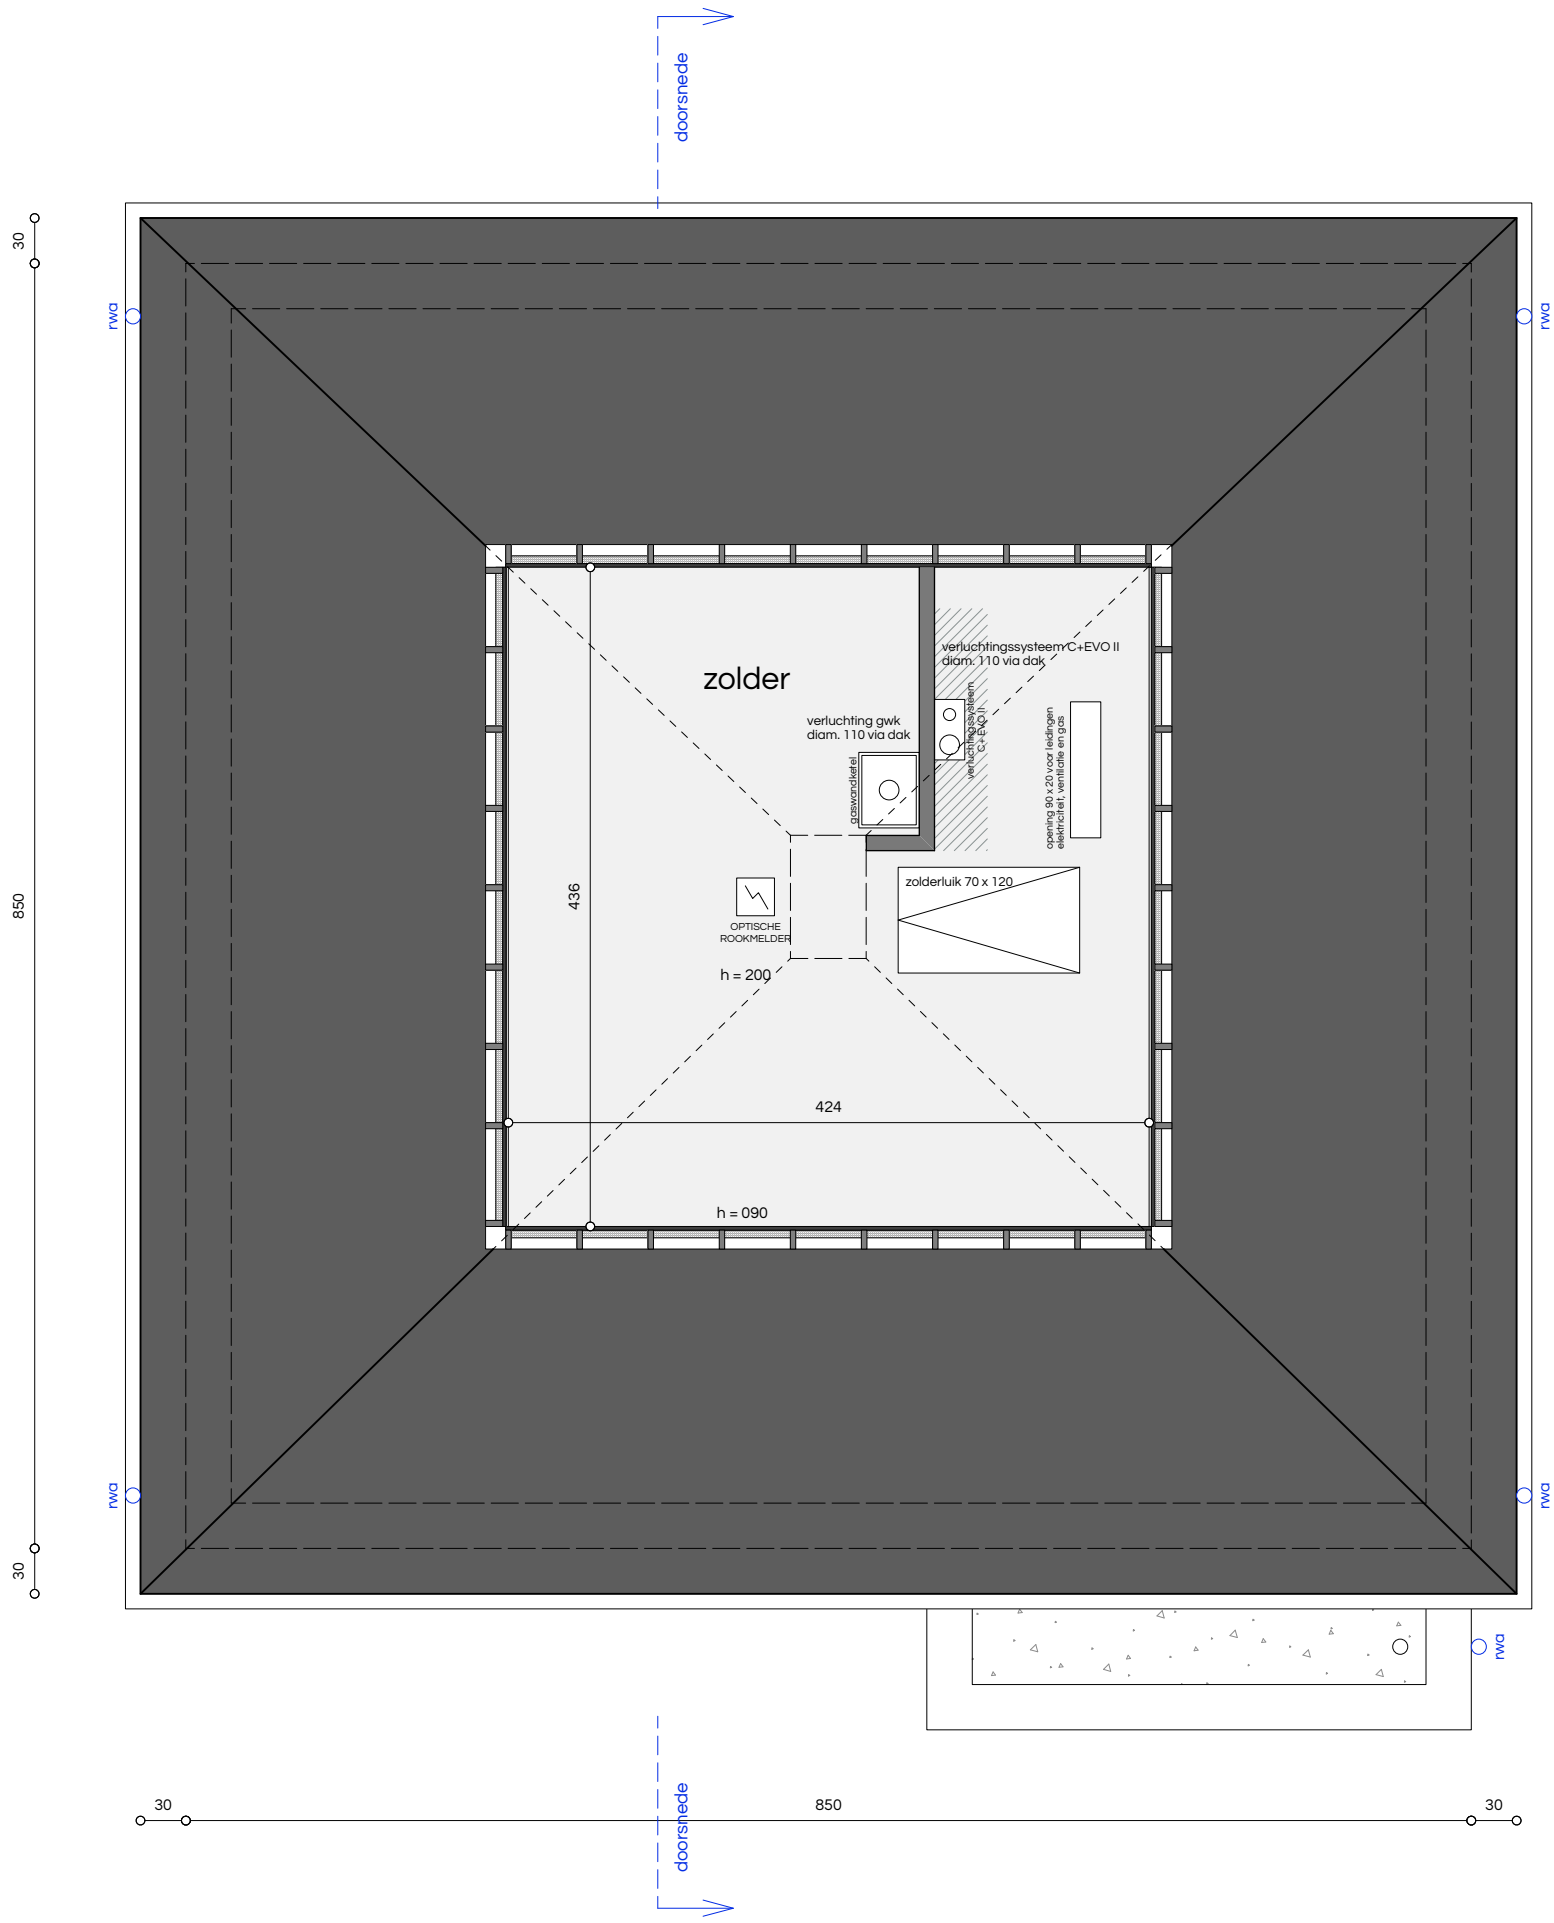

0 1 2

schaal

noordpeil

ARCHITECT	Architectenassociatie ATRIO nv BELLIS Laurent Prinsstraat 5 2000 ANTWERPEN tel 03 234 91 06 fax 03 227 45 82 mail info@atrio.be	BOUWHEER	ABRIC 2 NV PEETERS Ann Werchtersesteenweg 126 3150 HAACHT
OPDRACHT	BOUWEN VAN EEN EENGEZINSWONING Beekstraat LOT 9 3130 BEGIJNENDIJK VLAAMS-BRABANT (BETEKOM)	PLAN	SCHAAL 1/50 GRONDPLAN ZOLDER/DAK (BA_BEEKSTRAATLOT9_P_N_2)
DOSSIER	18 W 140		

ARCHITECT

Architectenassociatie ATRIO nv
BELLIS Laurent
Prinsstraat 5 2000 ANTWERPEN
tel 03 234 91 06
fax 03 227 45 82
mail info@atrio.be

BOUWHEER

ABRIC 2 NV
PEETERS Ann
Werchtersesteenweg 126
3150 HAACHT

OPDRACHT

BOUWEN VAN EEN EENGEZINSWONING
Beekstraat
3130
VLAAMS-BRABANT
LOT 9
BEGIJNENDIJK
(BETEKOM)

PLAN

SCHAAL 1/50

SNEDE
(BA_BEEKSTRAATLOT9_S_N)

DOSSIER

18 W 140

schaal 0 1 2

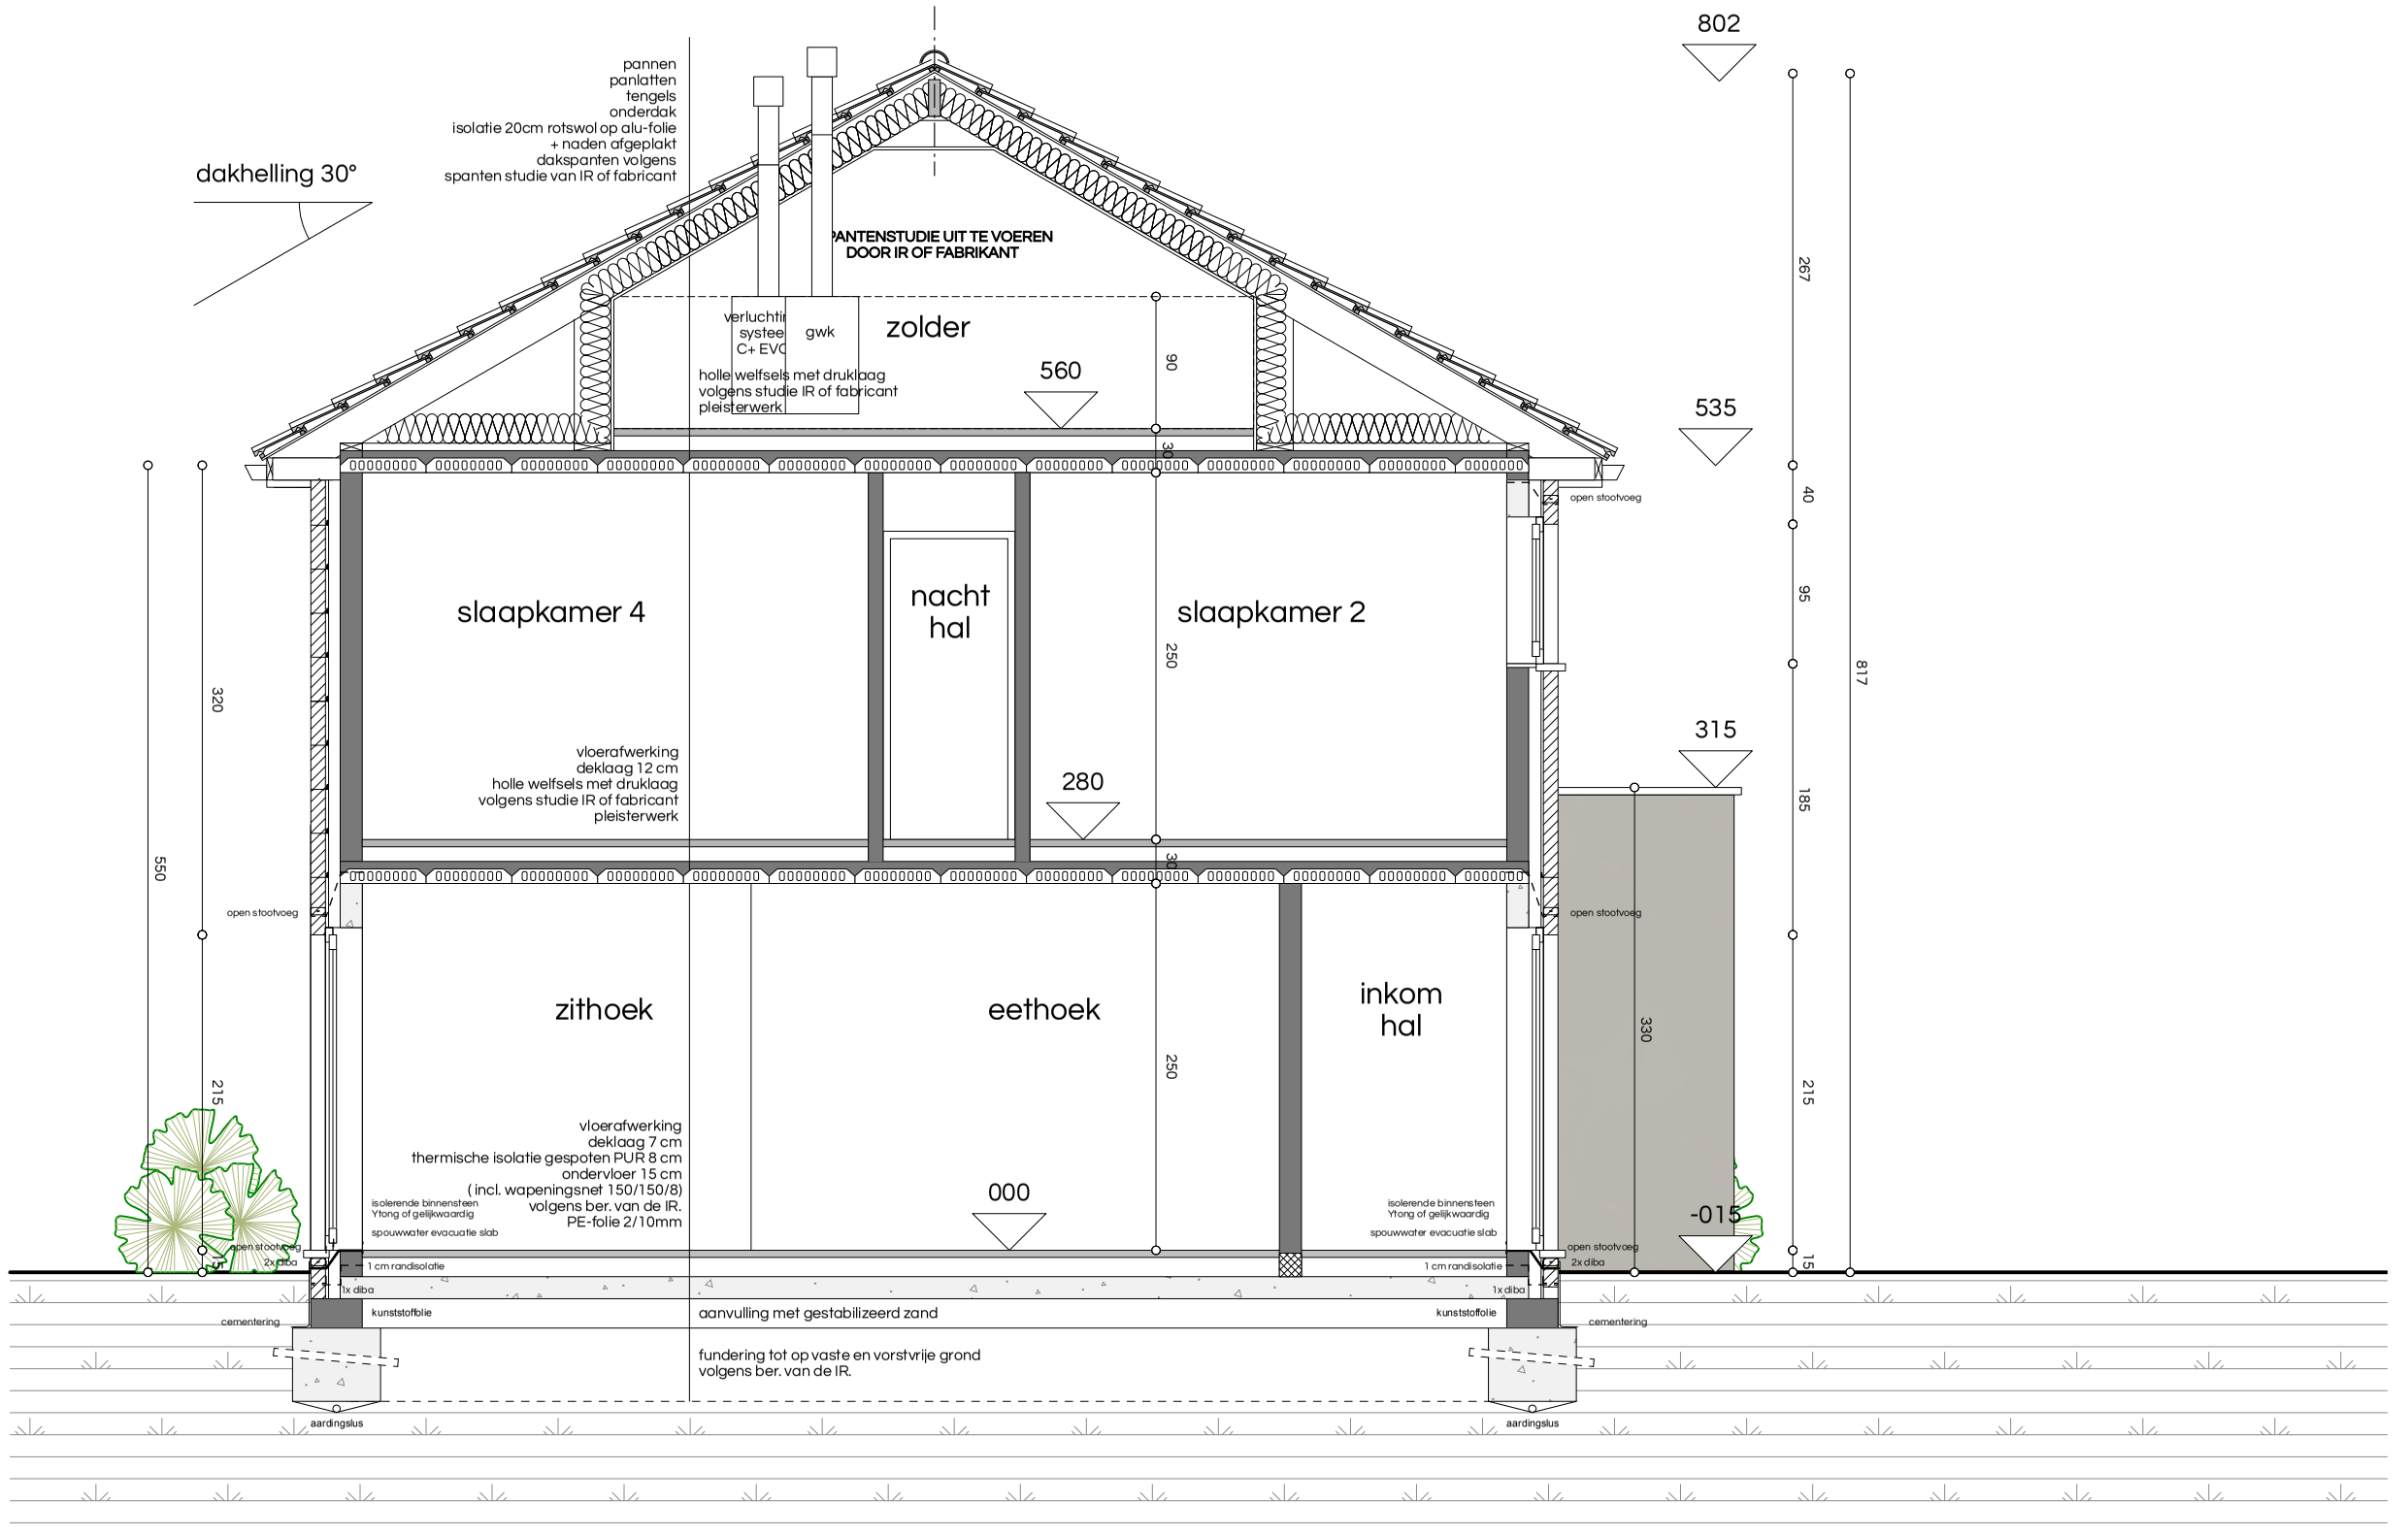

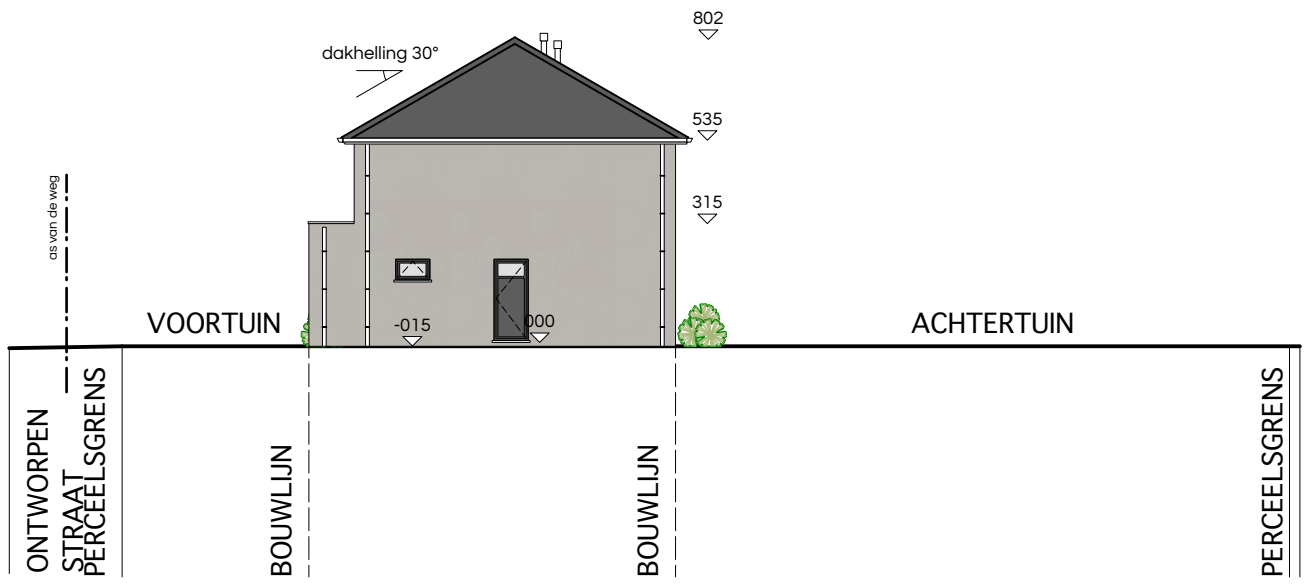

schaal 0 5 10 15 20

ARCHITECT
Architectenassociatie ATRIO nv
BELLIS Laurent
Prinsstraat 5 2000 ANTWERPEN
tel 03 234 91 06
fax 03 227 45 82 mail info@atrio.be

BOUWHEER
ABRIC 2 NV
PEETERS Ann
Werchtersesteenweg 126
3150 HAACHT

OPDRACHT
BOUWEN VAN EEN EENGEZINSWONING
Beekstraat LOT 9
3130 BEGIJNENDIJK
VLAAMS-BRABANT (BETEKOM)

PLAN
SCHAAL 1/200
TERREINSNEDE
(BA_BEEKSTRAATLOT9_T_N)

DOSSIER
18 W 140

schaal 0 1 2

ARCHITECT	Architectenassociatie ATRIO nv BELLIS Laurent Prinsstraat 5 2000 ANTWERPEN tel 03 234 91 06 fax 03 227 45 82 mail info@atrio.be	BOUWHEER	ABRIC 2 NV PEETERS Ann Werchtersesteenweg 126 3150 HAACHT	OPDRACHT	BOUWEN VAN EEN EENGEZINSWONING Beekstraat LOT 10 3130 BEGIJNENDIJK VLAAMS-BRABANT (BETEKOM)
PLAN	SCHAAL 1/50 AANZICHT ACHTERGEVEL (BA_BEEKSTRAATLOT10_G_N_A)	DOSSIER	18 W 140		

schaal 0 1 2

ARCHITECT	Architectenassociatie ATRIO nv BELLIS Laurent Prinsstraat 5 2000 ANTWERPEN tel 03 234 91 06 fax 03 227 45 82 mail info@atrio.be	
BOUWHEER	ABRIC 2 NV PEETERS Ann Werchtersesteenweg 126 3150 HAACHT	
OPDRACHT	BOUWEN VAN EEN EENGEZINSWONING Beekstraat LOT 10 3130 BEGIJNENDIJK VLAAMS-BRABANT (BETEKOM)	
PLAN	SCHAAL 1/50 AANZICHT LINKERGEVEL (BA_BEEKSTRAATLOT10_G_N_L)	
DOSSIER	18 W 140	

MATERIALEN

GEVELSTEEN	grijsbruin genuanceerd
DAKBEDEKKING	pannen zwart
BUITENSCHRIJNWERK	PVC donkergrijs genuanceerd
GOTEN EN AFVOEREN	zink
DORPELS	blauwe steen

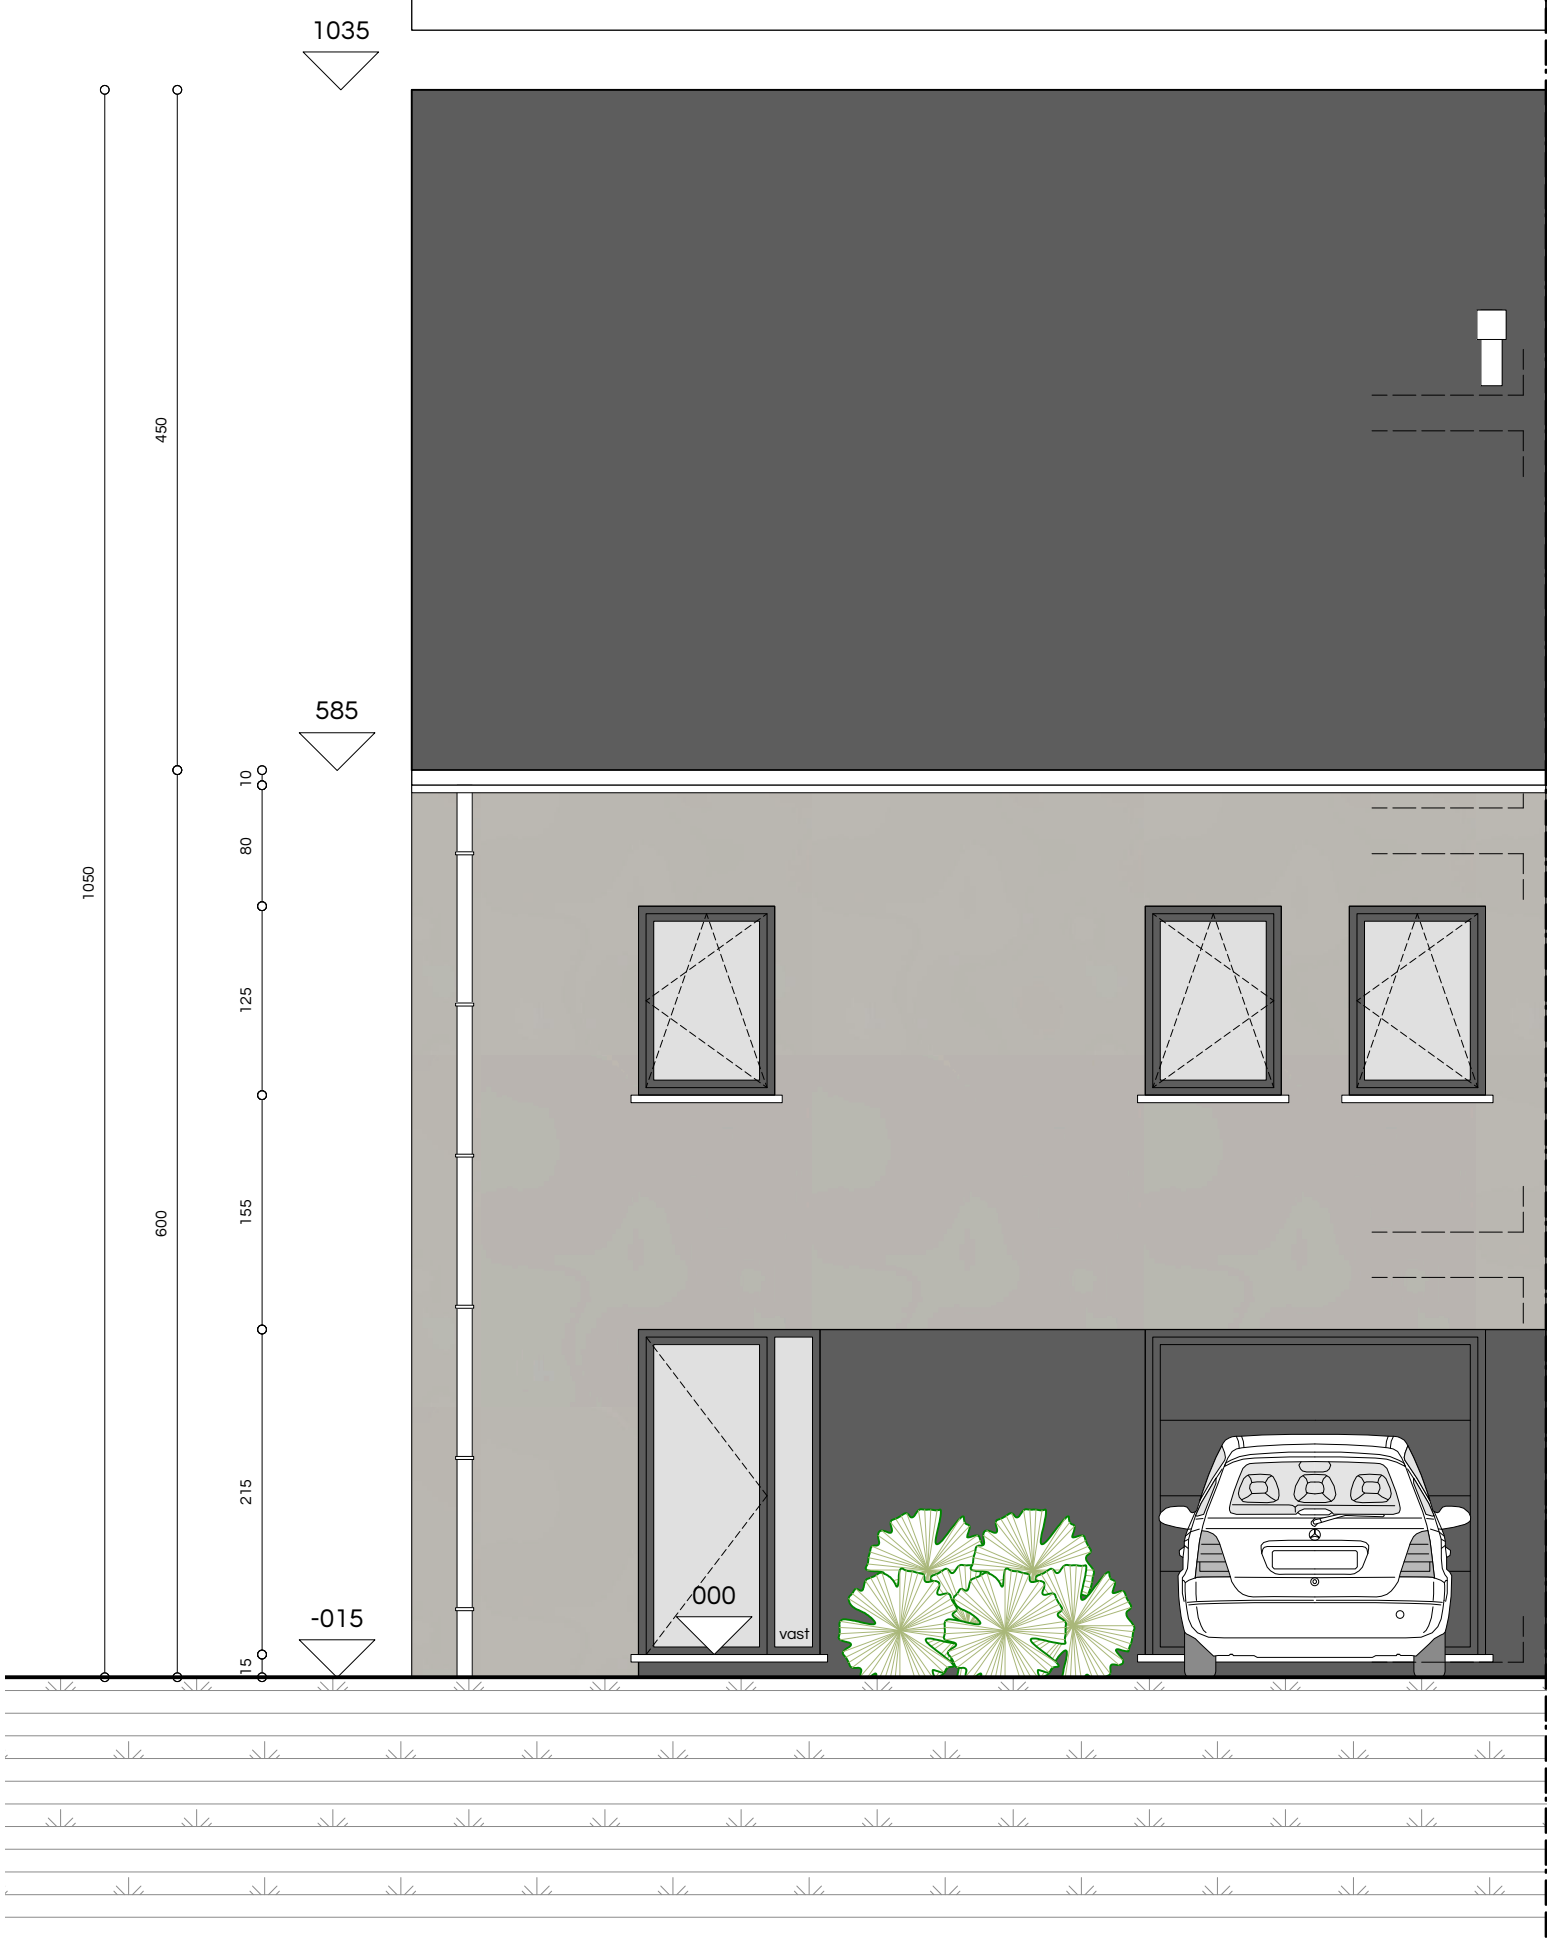

schaal 0 1 2

ARCHITECT	Architectenassociatie ATRIO nv BELLIS Laurent Prinsstraat 5 2000 ANTWERPEN tel 03 234 91 06 fax 03 227 45 82 mail info@atrio.be	BOUWHEER	ABRIC 2 NV PEETERS Ann Werchtersesteenweg 126 3150 HAACHT	OPDRACHT	BOUWEN VAN EEN EENGEZINSWONING Beekstraat LOT 10 3130 BEGIJNENDIJK VLAAMS-BRABANT (BETEKOM)	PLAN	SCHAAL 1/50 AANZICHT VOORGEVEL (BA_BEEKSTRAATLOT10_G_N_V)	DOSSIER	18 W 140

terras
IN WATER-DOORLATENDE MATERIALEN
niet in de aanneming inbegrepen

doorsnede

100 | 240/215 | 140 | 90/215 | 90/95 | 90

rwa

35 | 700 | 35 | 15

afvoer wc verd diam. 110

afvoer badkamer diam. 110

405

keuken
verluchting via verluchtingssysteem C+EVO II
VOLGENS KEUKENPLAN

265

eethoek

zithoek

675

WM

CONDENS - DRK

10

900

90/215

405

garage

555

270

eerste laag isolerende binnensteen Ytong kimblok of gelijkwaardig

35 | 415 | 15

35 | 90 | 10 | 315

toilet
verluchting via verluchtingssysteem C+EVO II

AAN TE SLUITEN OP HEMELWATERPOMP

inkom hal

OPTISCHE ROOKMELDER

150

sectionaal poort zonder motor

rwa

toegang woning
niet in de aanneming inbegrepen

150 | 120/215 | 215 | 225/217,5 | 40

doorsnede

750

oprit
niet in de aanneming inbegrepen

schaal 0 1 2

noordpeil

ARCHITECT	Architectenassociatie ATRIO nv BELLIS Laurent Prinsstraat 5 2000 ANTWERPEN tel 03 234 91 06 fax 03 227 45 82 mail info@atrio.be	BOUWHEER	ABRIC 2 NV PEETERS Ann Werchtersesteenweg 126 3150 HAACHT
OPDRACHT	BOUWEN VAN EEN EENGEZINSWONING Beekstraat LOT 10 3130 BEGIJNENDIJK VLAAMS-BRABANT (BETEKOM)	PLAN	SCHAAL 1/50 GRONDPLAN GELIJKVLOERS (BA_BEEKSTRAATLOT10_P_N_0)
DOSSIER	18 W 140		

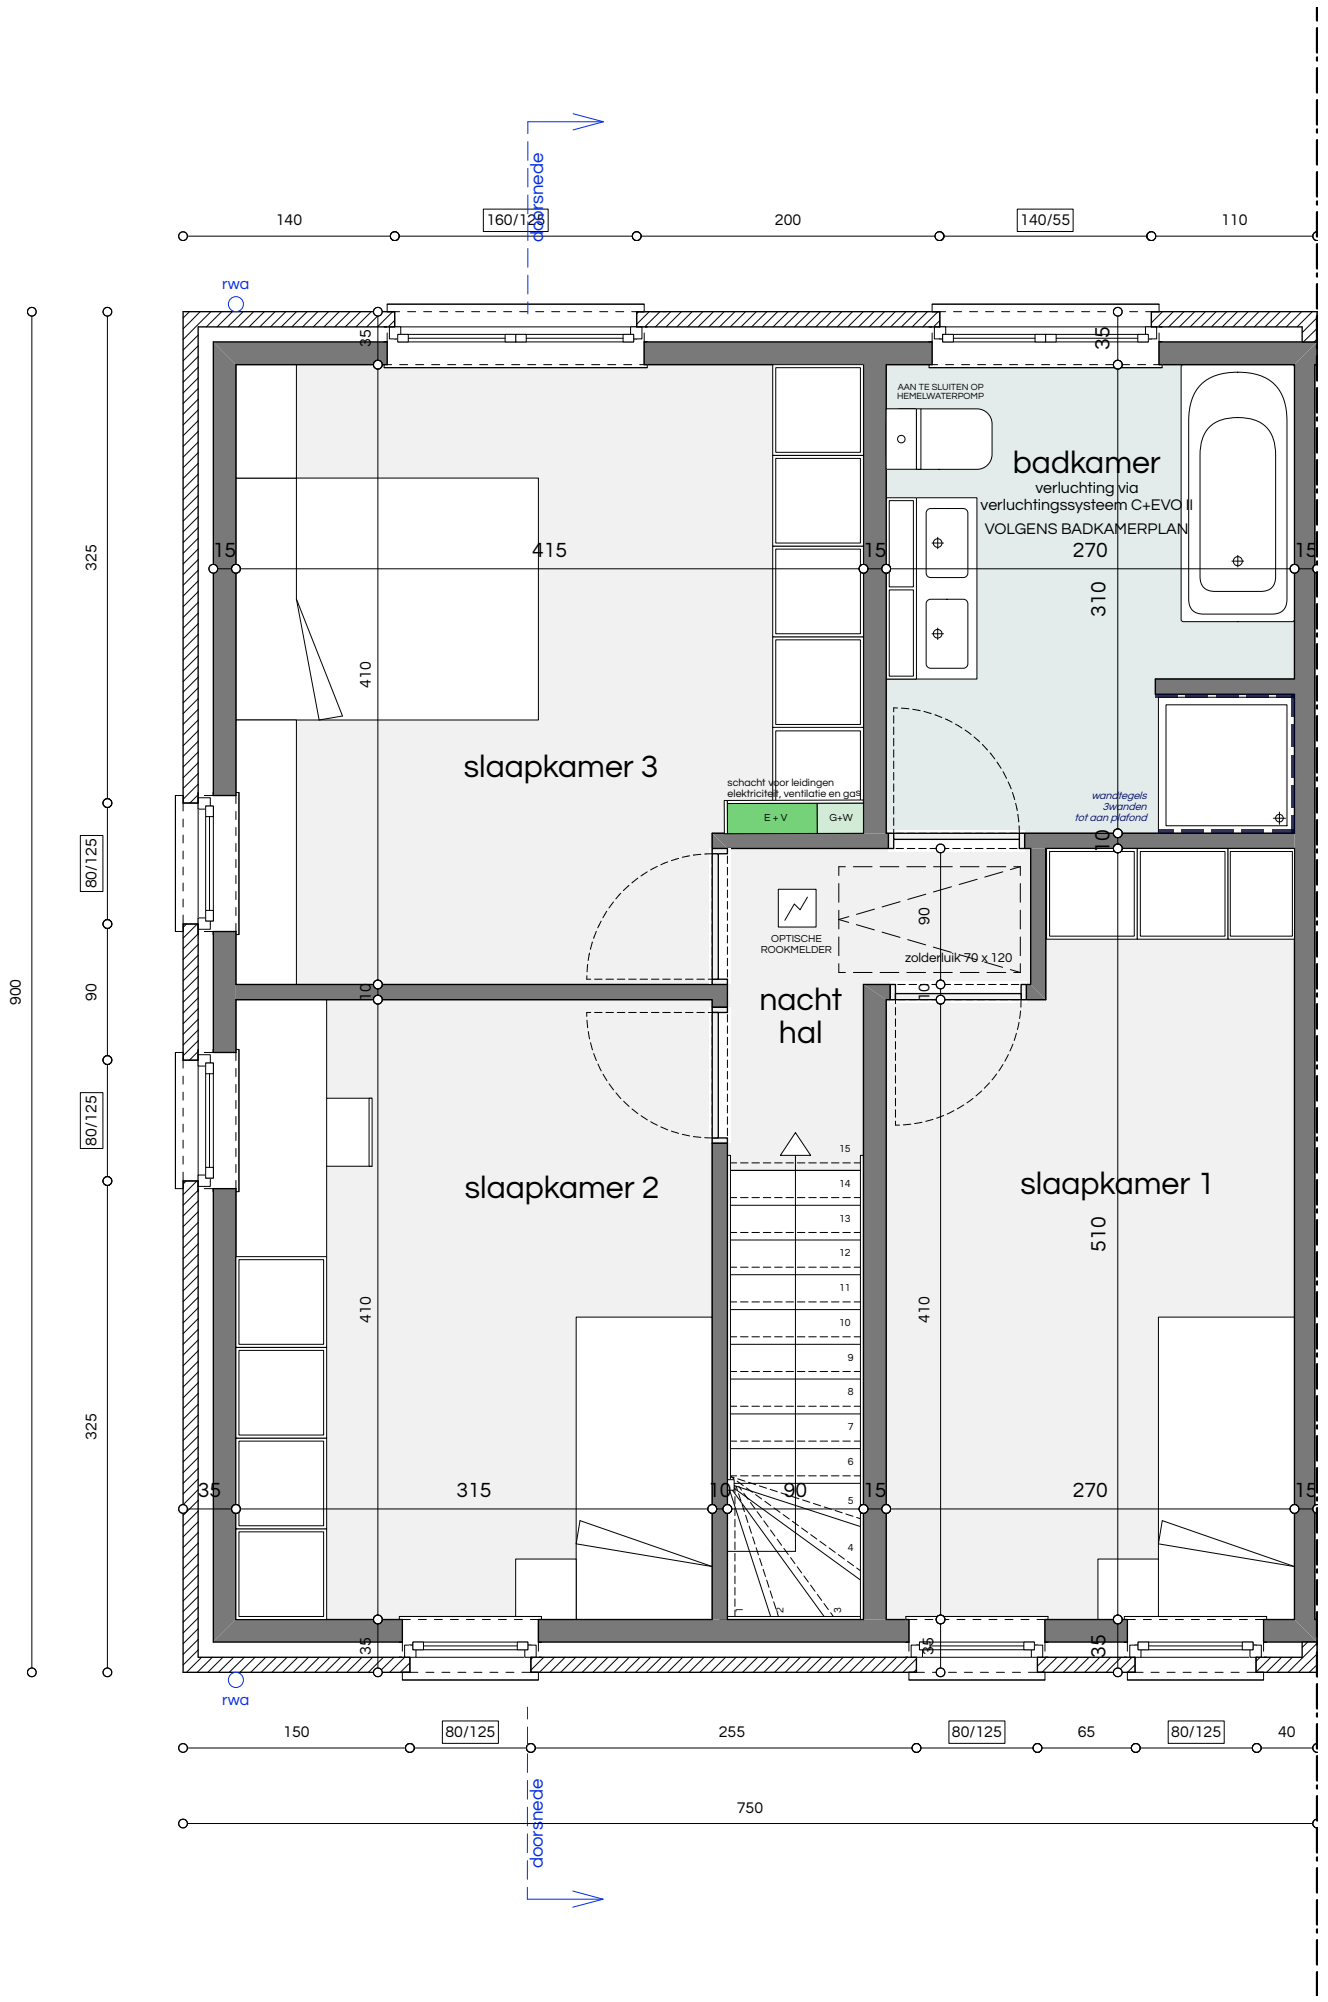

schaal 0 1 2

noordpeil

ARCHITECT	BOUWHEER	OPDRACHT	PLAN	DOSSIER
Architectenassociatie ATRIO nv BELLIS Laurent Prinsstraat 5 2000 ANTWERPEN tel 03 234 91 06 fax 03 227 45 82 mail info@atrio.be	ABRIC 2 NV PEETERS Ann Werchtersesteenweg 126 3150 HAACHT	BOUWEN VAN EEN EENGEZINSWONING Beekstraat LOT 10 3130 BEGIJNENDIJK VLAAMS-BRABANT (BETEKOM)	SCHAAL 1/50 GRONDPLAN VERDIEPING (BA_BEEKSTRAATLOT10_P_N_1)	18 W 140

FUNDERINGEN :
- tot op vaste, onaangeroerde en vorstvrije grond
- draagkracht min. 2,5kg/cm2
- onderzijde min. 80cm onder toekomstig maaiveld
- afmetingen overeenkomstig stabiliteitsstudie

RIOLERINGSBUIZEN :
- Ø 110mm tenzij anders vermeld
- min. met een bedekking van 25cm
- min. afwateringshelling 1,5cm/m

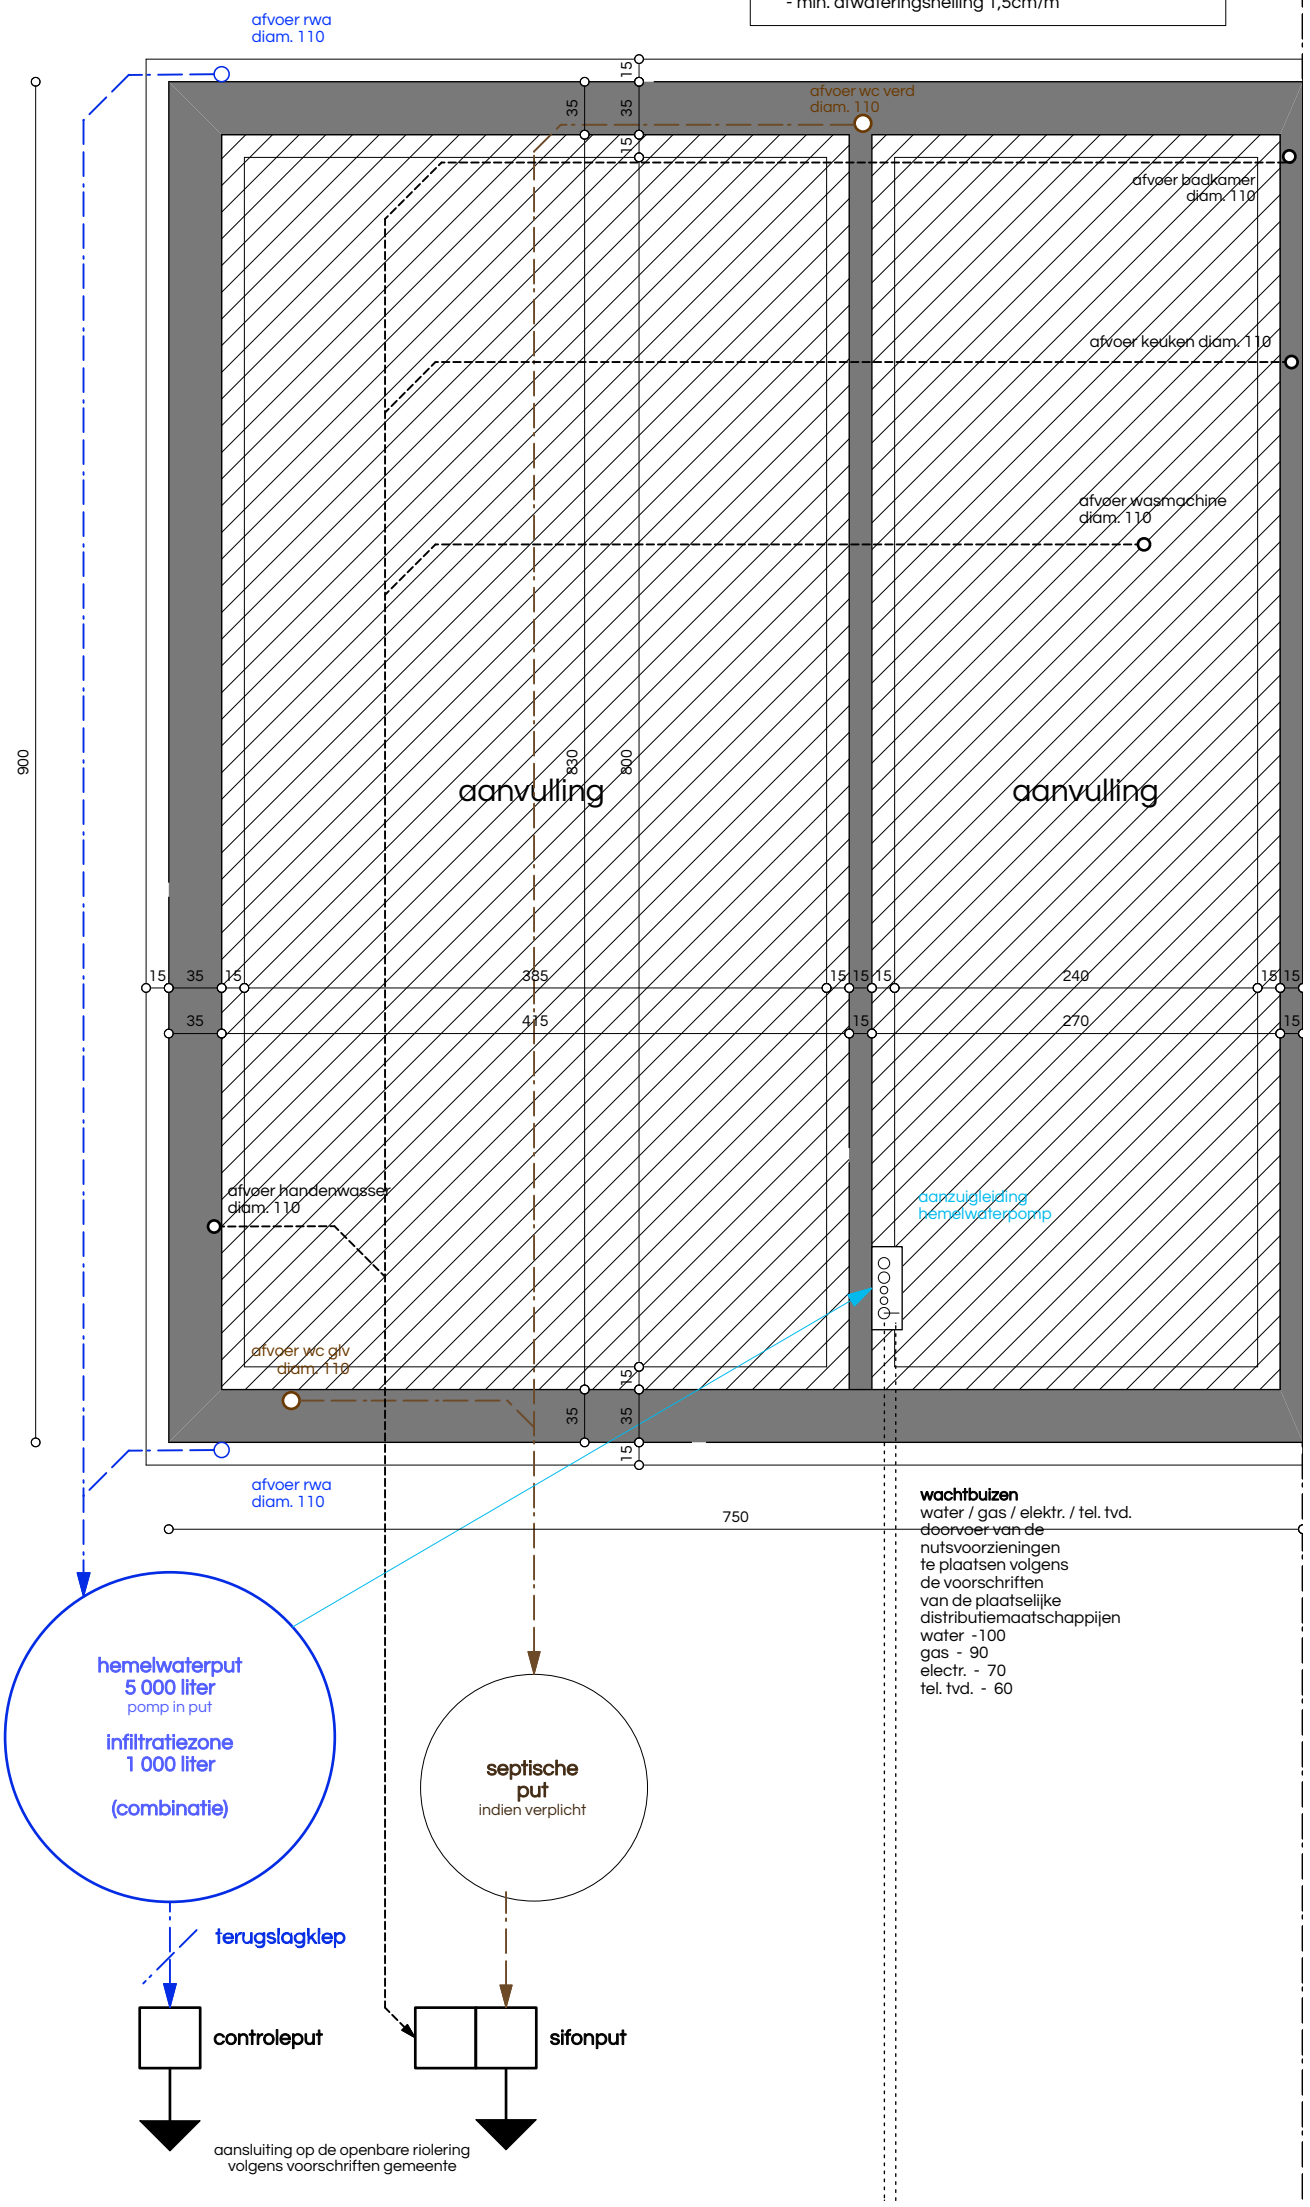

schaal 0 1 2

noordpeil

ARCHITECT	Architectenassociatie ATRIO nv BELLIS Laurent Prinsstraat 5 2000 ANTWERPEN tel 03 234 91 06 fax 03 227 45 82 mail info@atrio.be	BOUWHEER	ABRIC 2 NV PEETERS Ann Werchtersesteenweg 126 3150 HAACHT	OPDRACHT	BOUWEN VAN EEN EENGEZINSWONING Beekstraat LOT 10 3130 BEGIJNENDIJK VLAAMS-BRABANT (BETEKOM)
PLAN	SCHAAL 1/50 GRONDPLAN FUNDERING/RIOLERING (BA_BEEKSTRAATLOT10_P_N_-1)	DOSSIER	18 W 140		

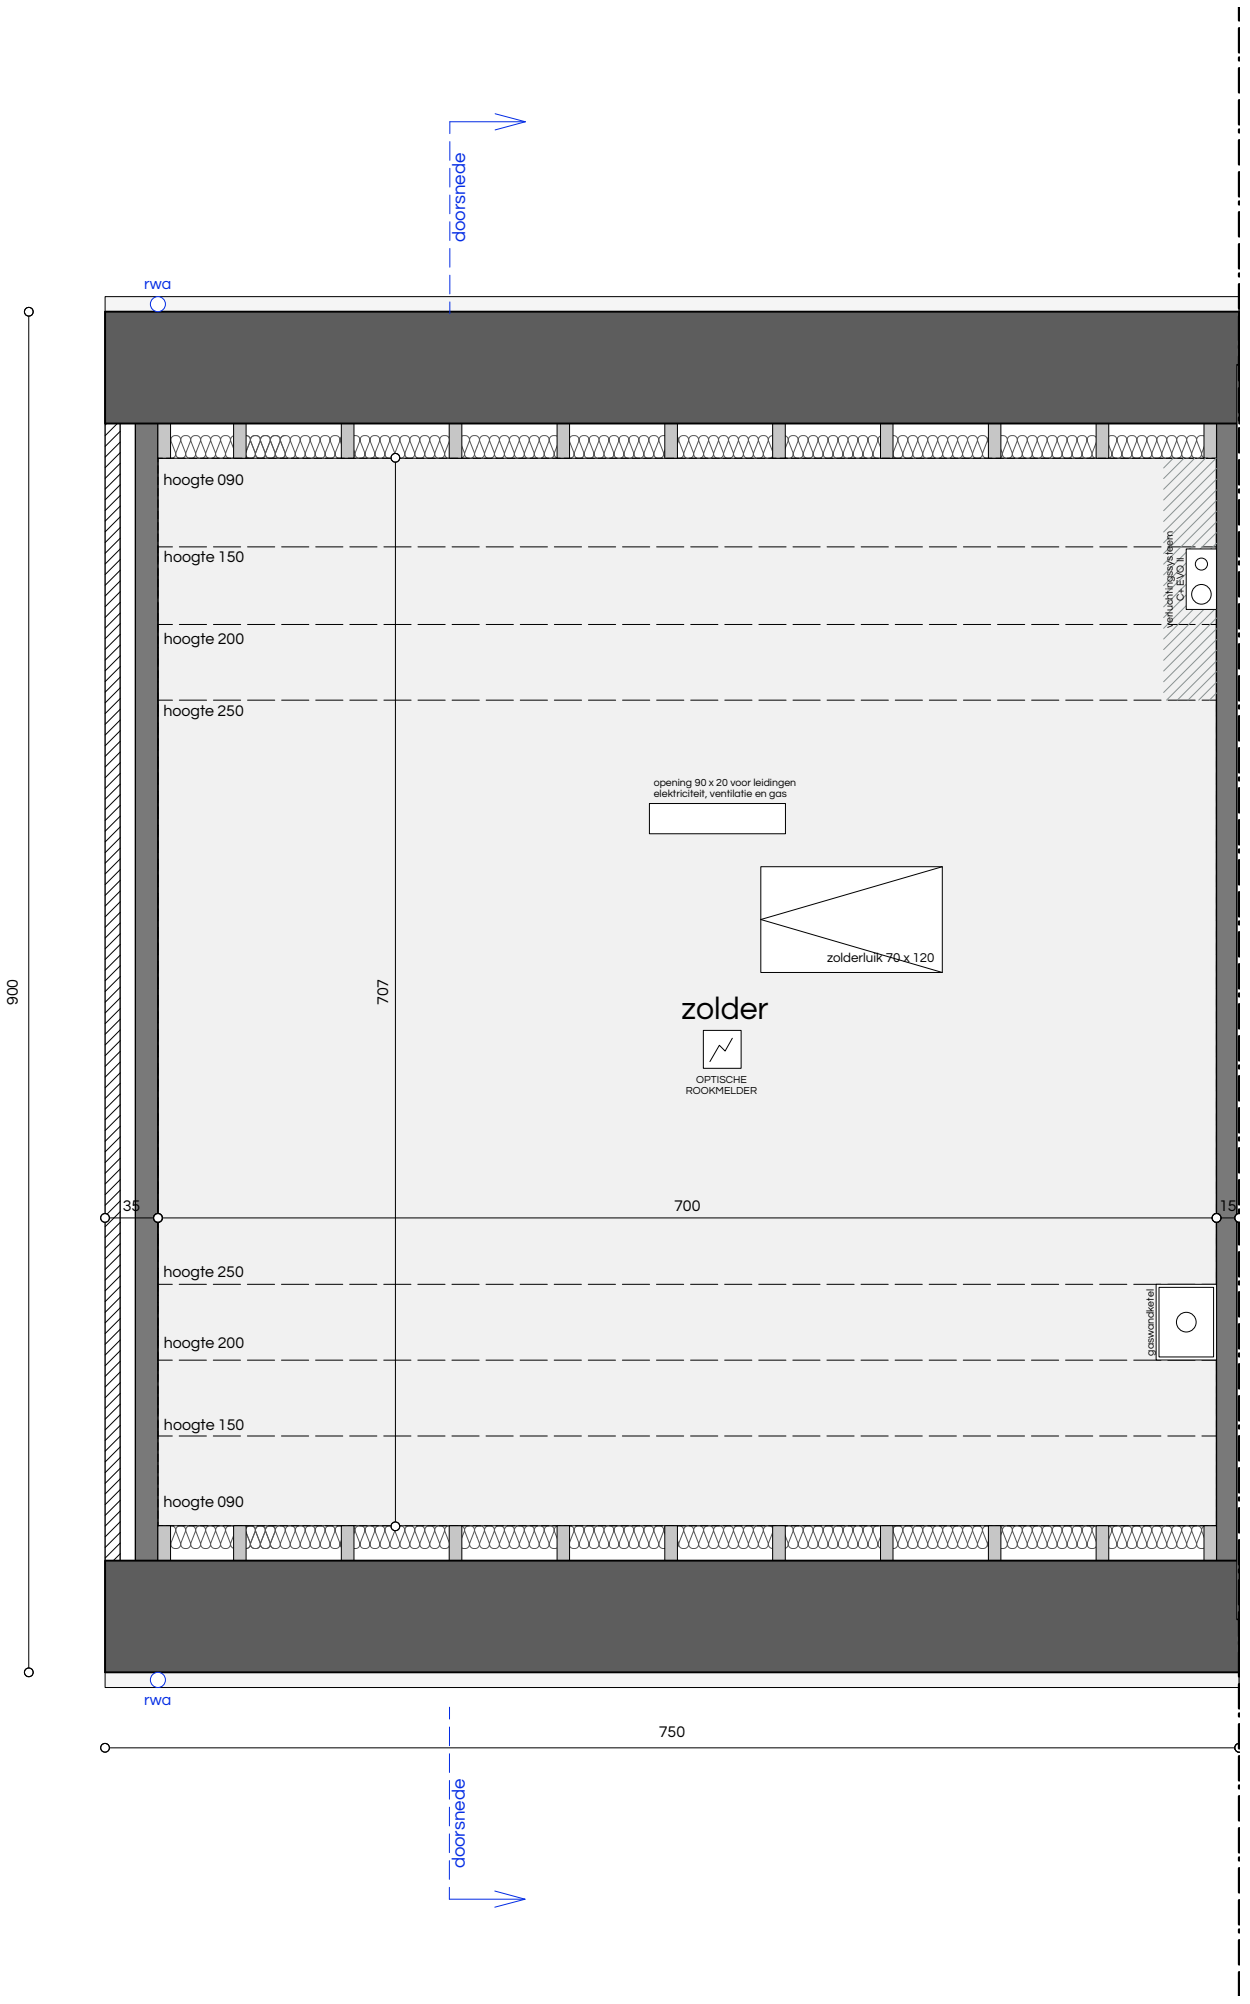

schaal 0 1 2

noordpeil

ARCHITECT	Architectenassociatie ATRIO nv BELLIS Laurent Prinsstraat 5 2000 ANTWERPEN tel 03 234 91 06 fax 03 227 45 82 mail info@atrio.be	BOUWHEER	ABRIC 2 NV PEETERS Ann Werchtersesteenweg 126 3150 HAACHT	OPDRACHT	BOUWEN VAN EEN EENGEZINSWONING Beekstraat LOT 10 3130 BEGIJNENDIJK VLAAMS-BRABANT (BETEKOM)
PLAN	SCHAAL 1/50 GRONDPLAN ZOLDER/DAK (BA_BEEKSTRAATLOT10_P_N_2)	DOSSIER	18 W 140		

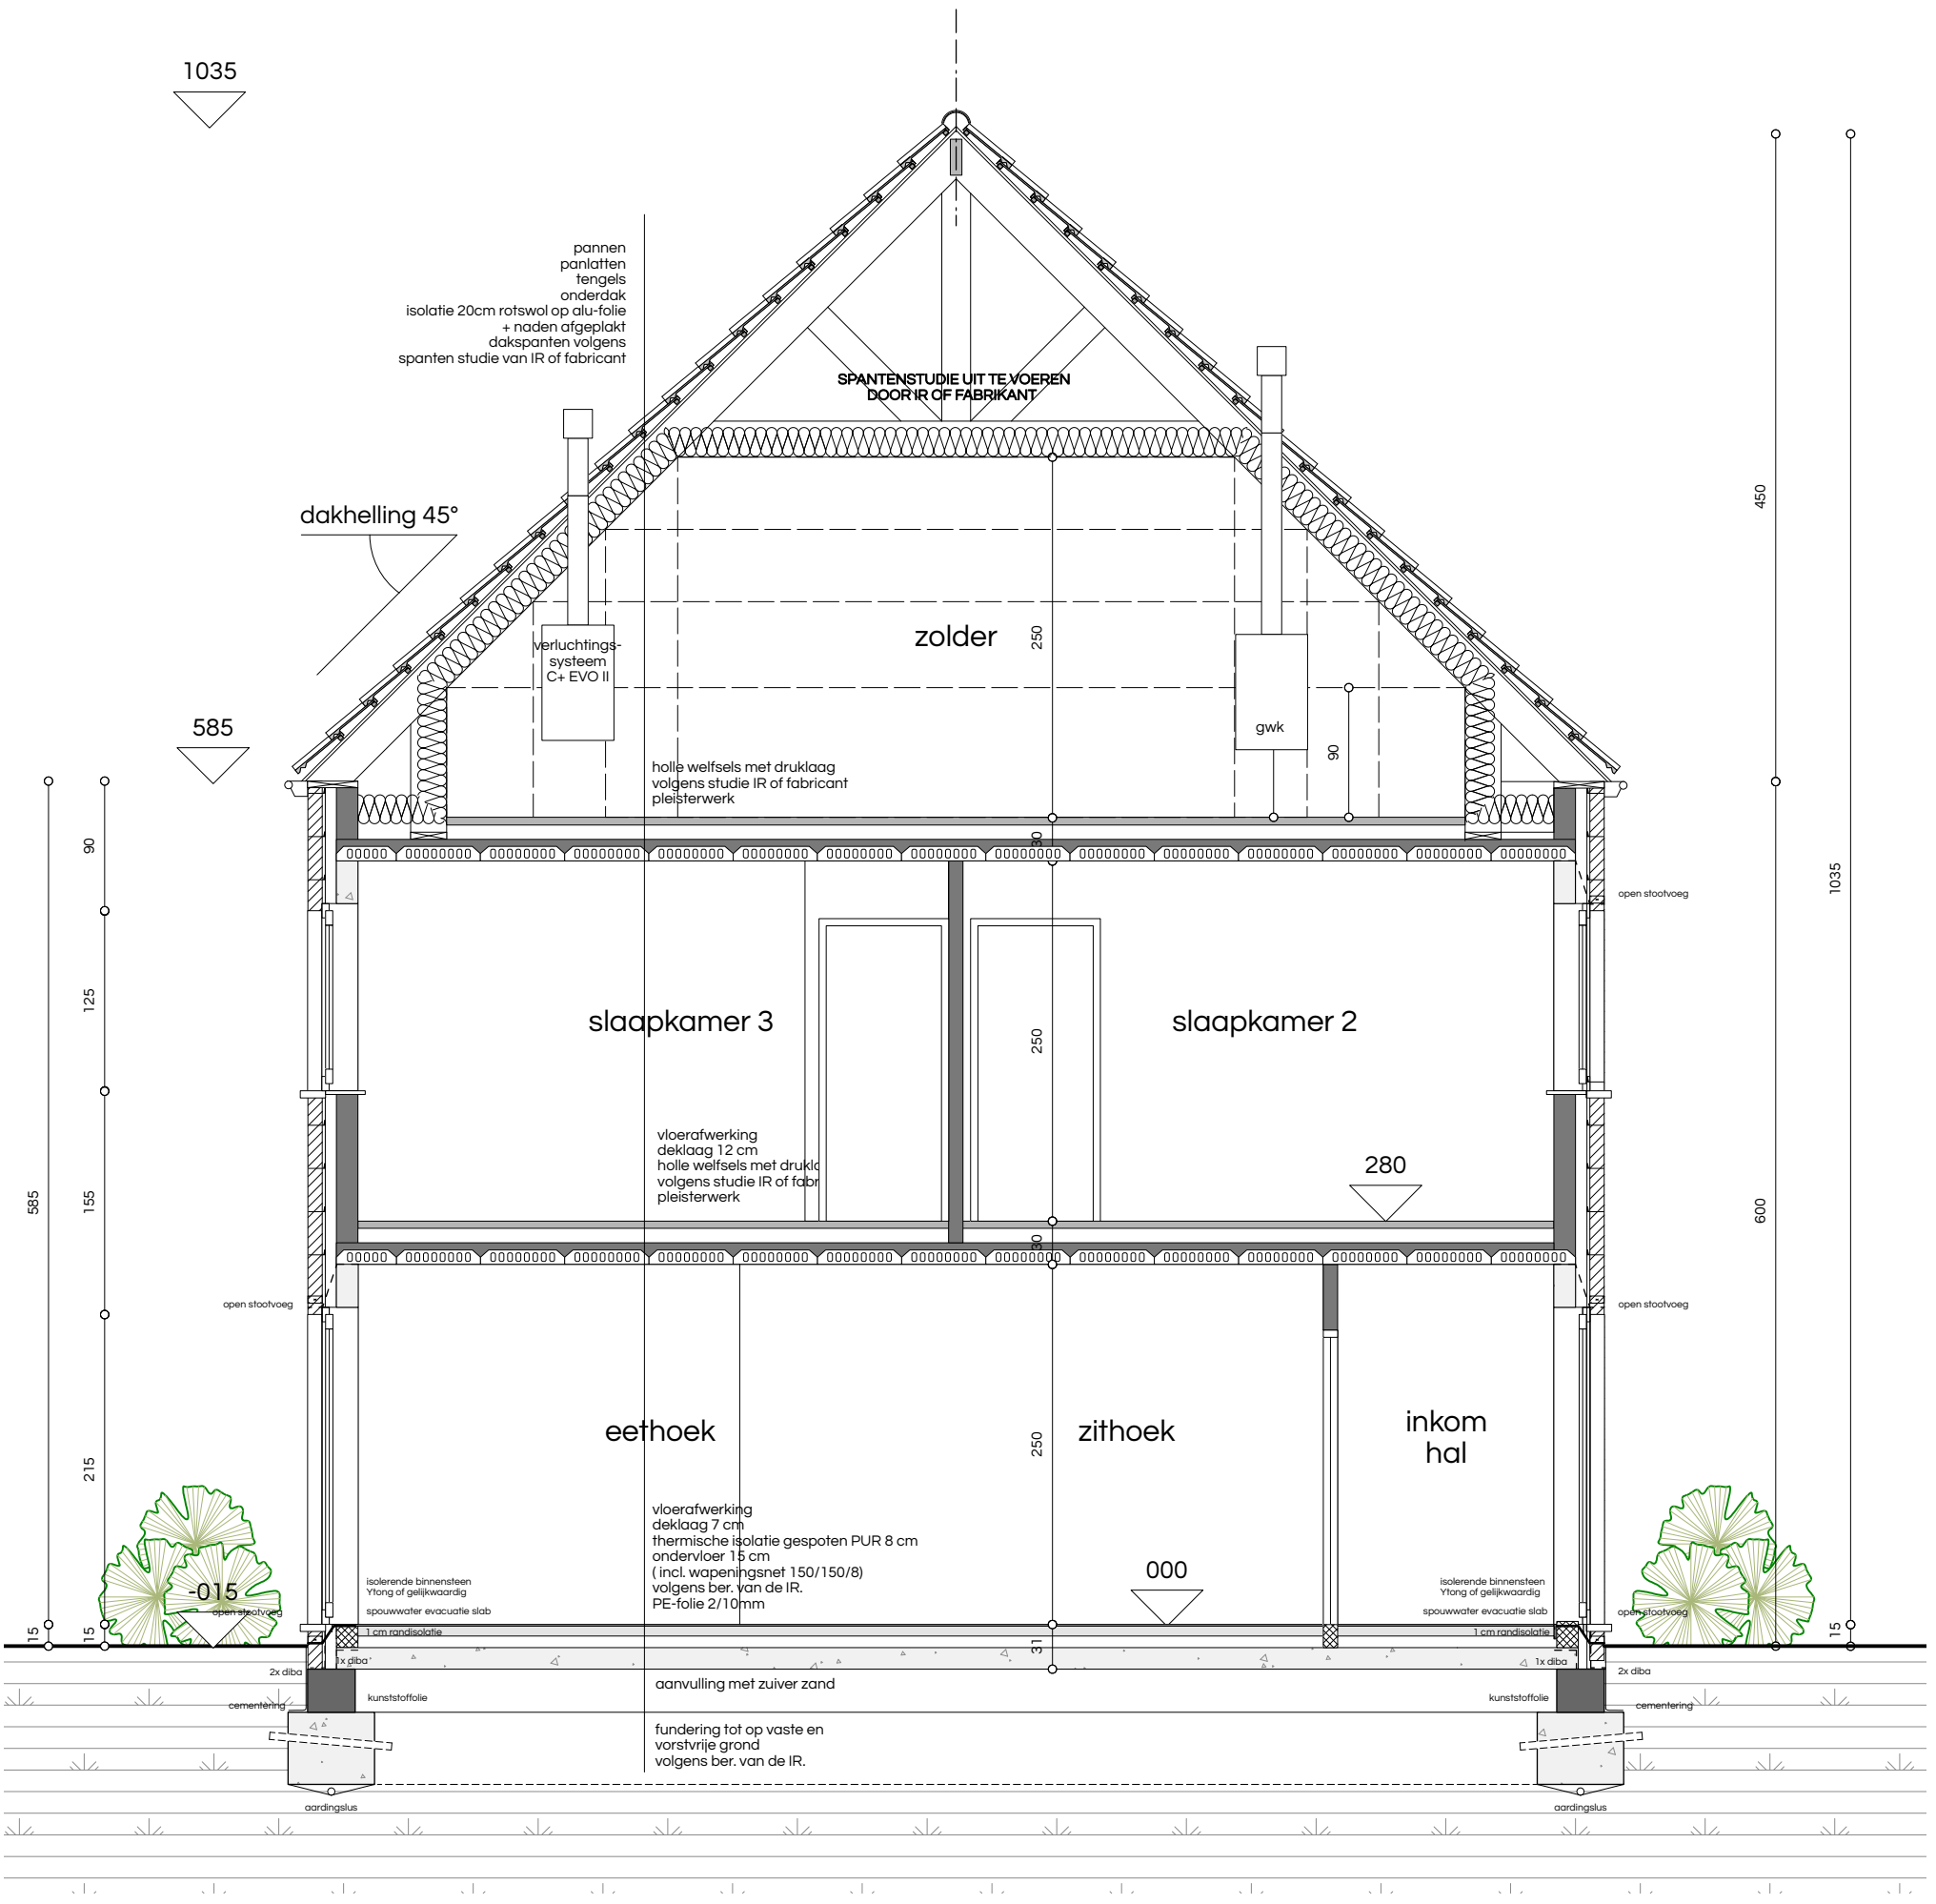

ARCHITECT	Architectenassociatie ATRIO nv BELLIS Laurent Prinsstraat 5 2000 ANTWERPEN tel 03 234 91 06 fax 03 227 45 82 mail info@atrio.be	BOUWHEER	ABRIC 2 NV PEETERS Ann Werchtersesteenweg 126 3150 HAACHT	OPDRACHT	BOUWEN VAN EEN EENGEZINSWONING Beekstraat LOT 10 3130 BEGIJNENDIJK VLAAMS-BRABANT (BETEKOM)	PLAN	SCHAAL 1/50 SNEDE (BA_BEEKSTRAATLOT10_S_N)	DOSSIER	18 W 140

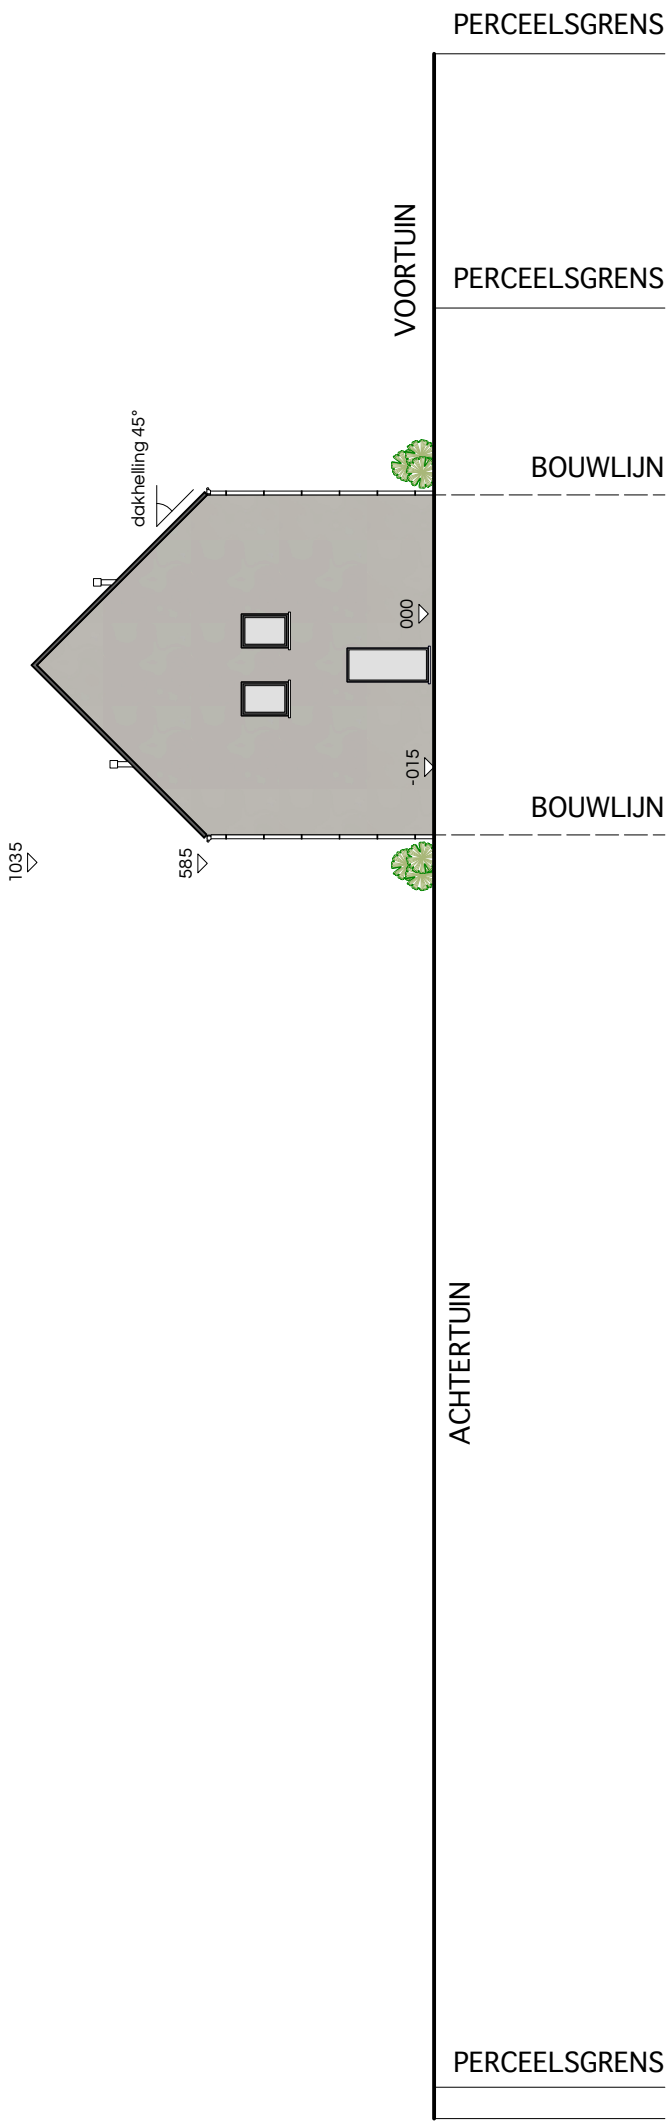

schaal 0 5 10 15 20

ARCHITECT	Architectenassociatie ATRIO nv BELLIS Laurent Prinsstraat 5 2000 ANTWERPEN tel 03 234 91 06 fax 03 227 45 82 mail info@atrio.be	BOUWHEER	ABRIC 2 NV PEETERS Ann Werchtersesteenweg 126 3150 HAACHT	OPDRACHT	BOUWEN VAN EEN EENGEZINSWONING Beekstraat LOT 10 3130 BEGIJNENDIJK VLAAMS-BRABANT (BETEKOM)	PLAN	SCHAAL 1/200 TERREINSNEDE (BA_BEEKSTRAATLOT10_T_N)	DOSSIER	18 W 140

0 1 2
schaal

ARCHITECT	Architectenassociatie ATRIO nv BELLIS Laurent Prinsstraat 5 2000 ANTWERPEN tel 03 234 91 06 fax 03 227 45 82 mail info@atrio.be	BOUWHEER	ABRIC 2 NV PEETERS Ann Werchtersesteenweg 126 3150 HAACHT
OPDRACHT	BOUWEN VAN EEN EENGEZINSWONING Beekstraat LOT 11 3130 BEGIJNENDIJK VLAAMS-BRABANT (BETEKOM)	PLAN	SCHAAL 1/50 AANZICHT ACHTERGEVEL (BA_BEEKSTRAATLOT11_G_N_A)
DOSSIER	18 W 140		

schaal 0 1 2

ARCHITECT	Architectenassociatie ATRIO nv BELLIS Laurent Prinsstraat 5 2000 ANTWERPEN tel 03 234 91 06 fax 03 227 45 82 mail info@atrio.be	BOUWHEER	ABRIC 2 NV PEETERS Ann Werchtersesteenweg 126 3150 HAACHT	OPDRACHT	BOUWEN VAN EEN EENGEZINSWONING Beekstraat LOT 11 3130 BEGIJNENDIJK VLAAMS-BRABANT (BETEKOM)
PLAN	SCHAAL 1/50 AANZICHT RECHTERGEVEL (BA_BEEKSTRAATLOT11_G_N_R)	DOSSIER	18 W 140		

MATERIALEN

GEVELSTEEN	grijsbruin genuanceerd
DAKBEDEKKING	pannen zwart
BUITENSCHRIJNWERK	PVC donkergrijs genuanceerd
GOTEN EN AFVOEREN	zink
DORPELS	blauwe steen

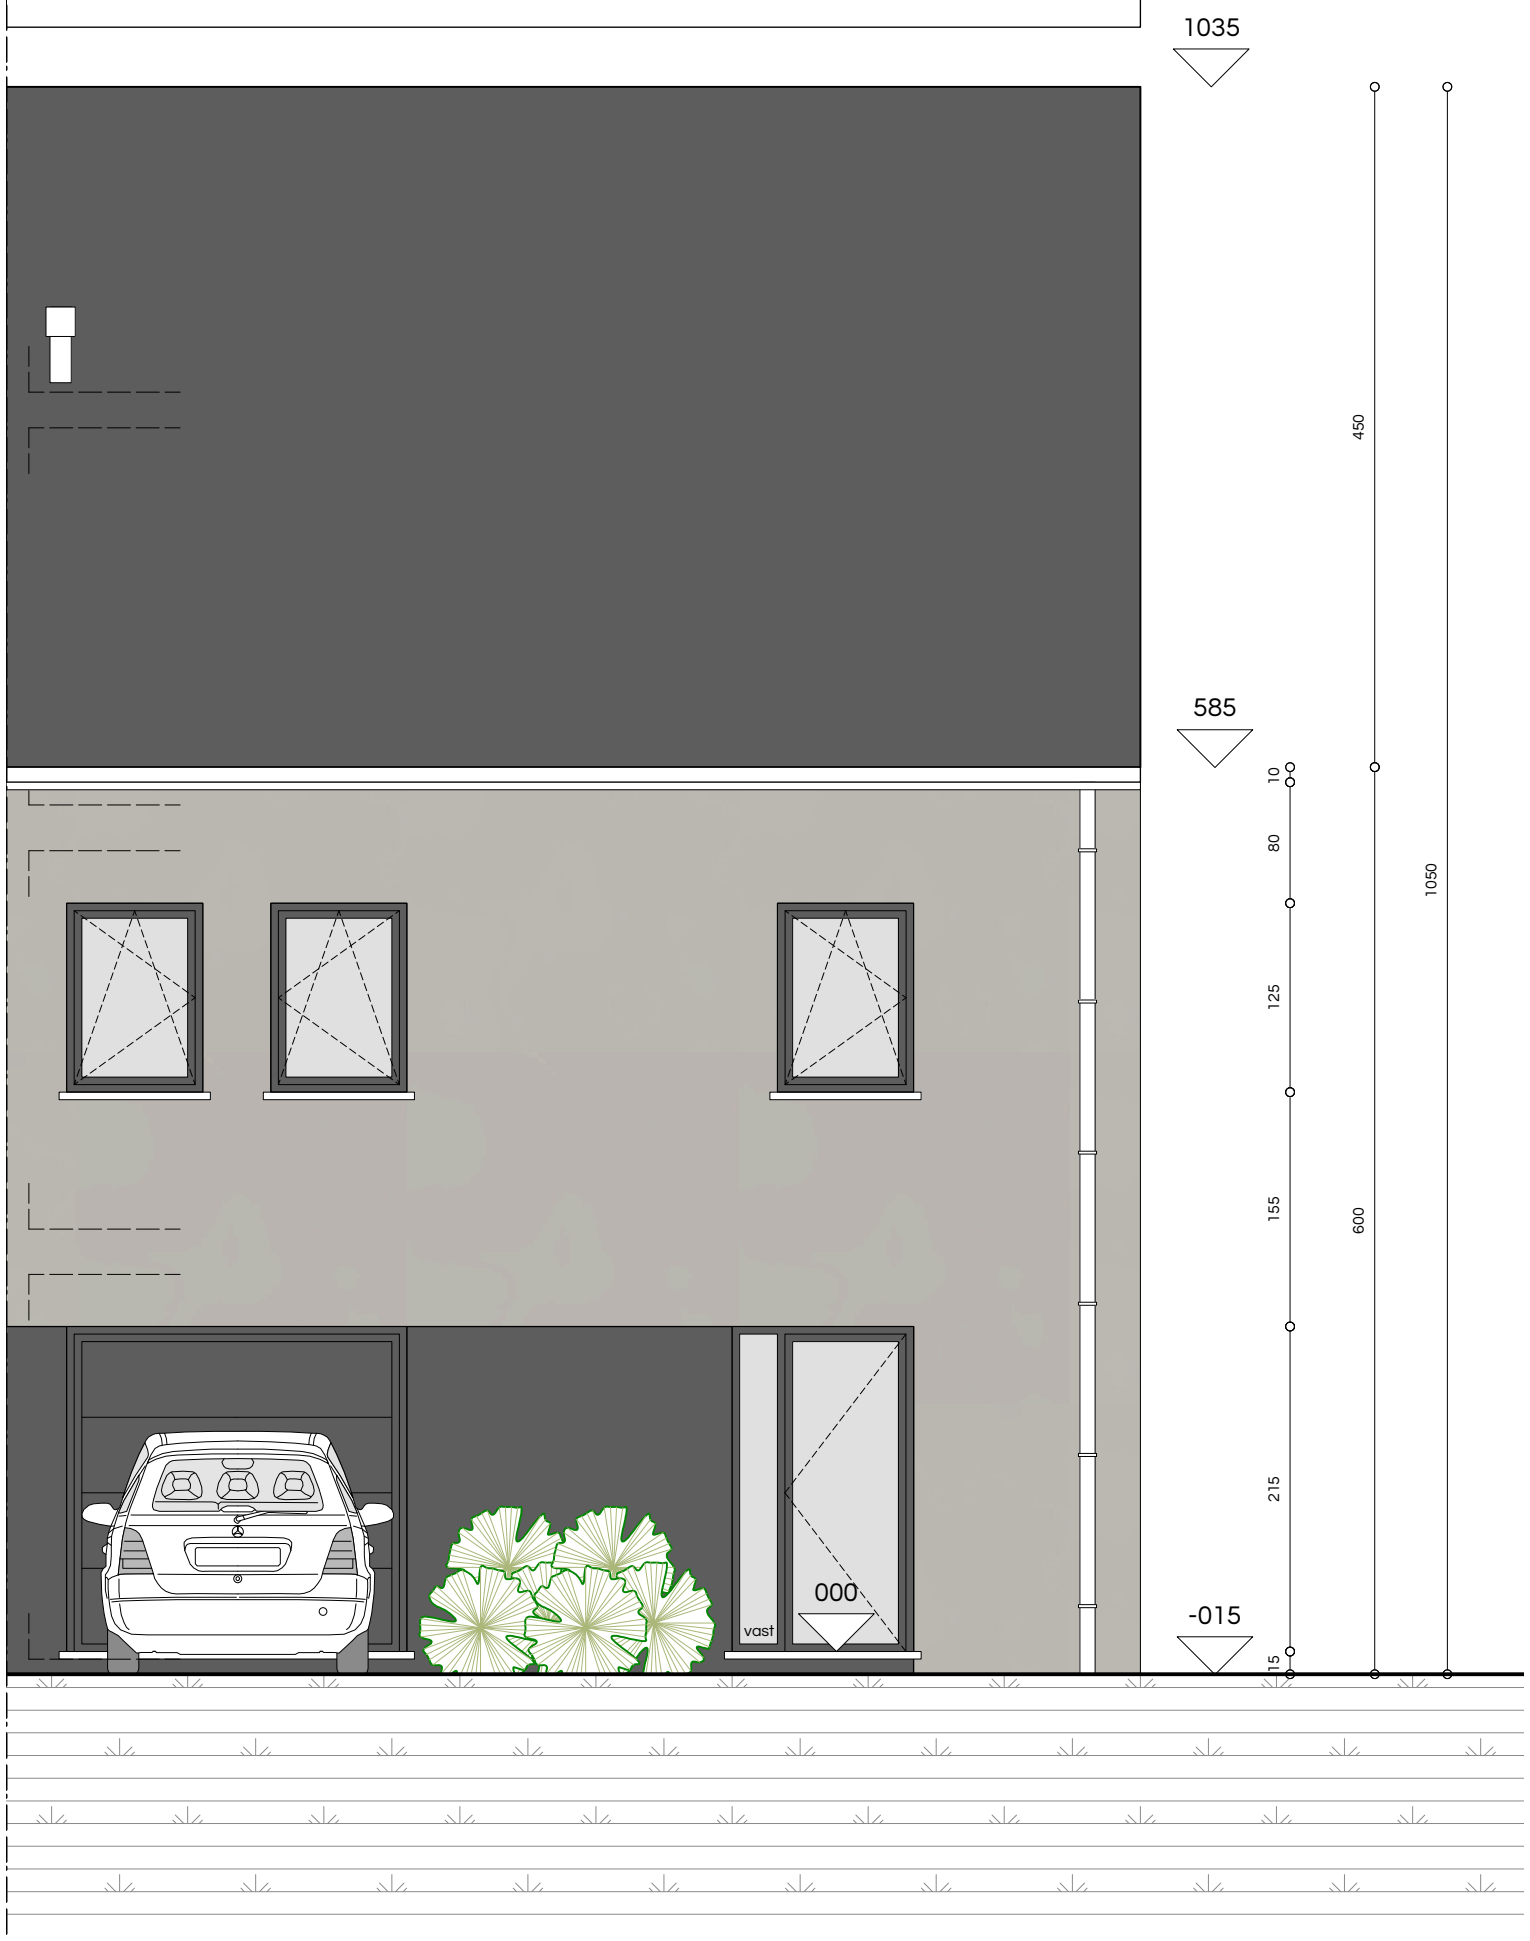

schaal 0 1 2

ARCHITECT	Architectenassociatie ATRIO nv BELLIS Laurent Prinsstraat 5 2000 ANTWERPEN tel 03 234 91 06 fax 03 227 45 82 mail info@atrio.be	BOUWHEER	ABRIC 2 NV PEETERS Ann Werchtersesteenweg 126 3150 HAACHT	OPDRACHT	BOUWEN VAN EEN EENGEZINSWONING Beekstraat LOT 11 3130 BEGIJNENDIJK VLAAMS-BRABANT (BETEKOM)	PLAN	SCHAAL 1/50 AANZICHT VOORGEVEL (BA_BEEKSTRAATLOT11_G_N_V)	DOSSIER	18 W 140

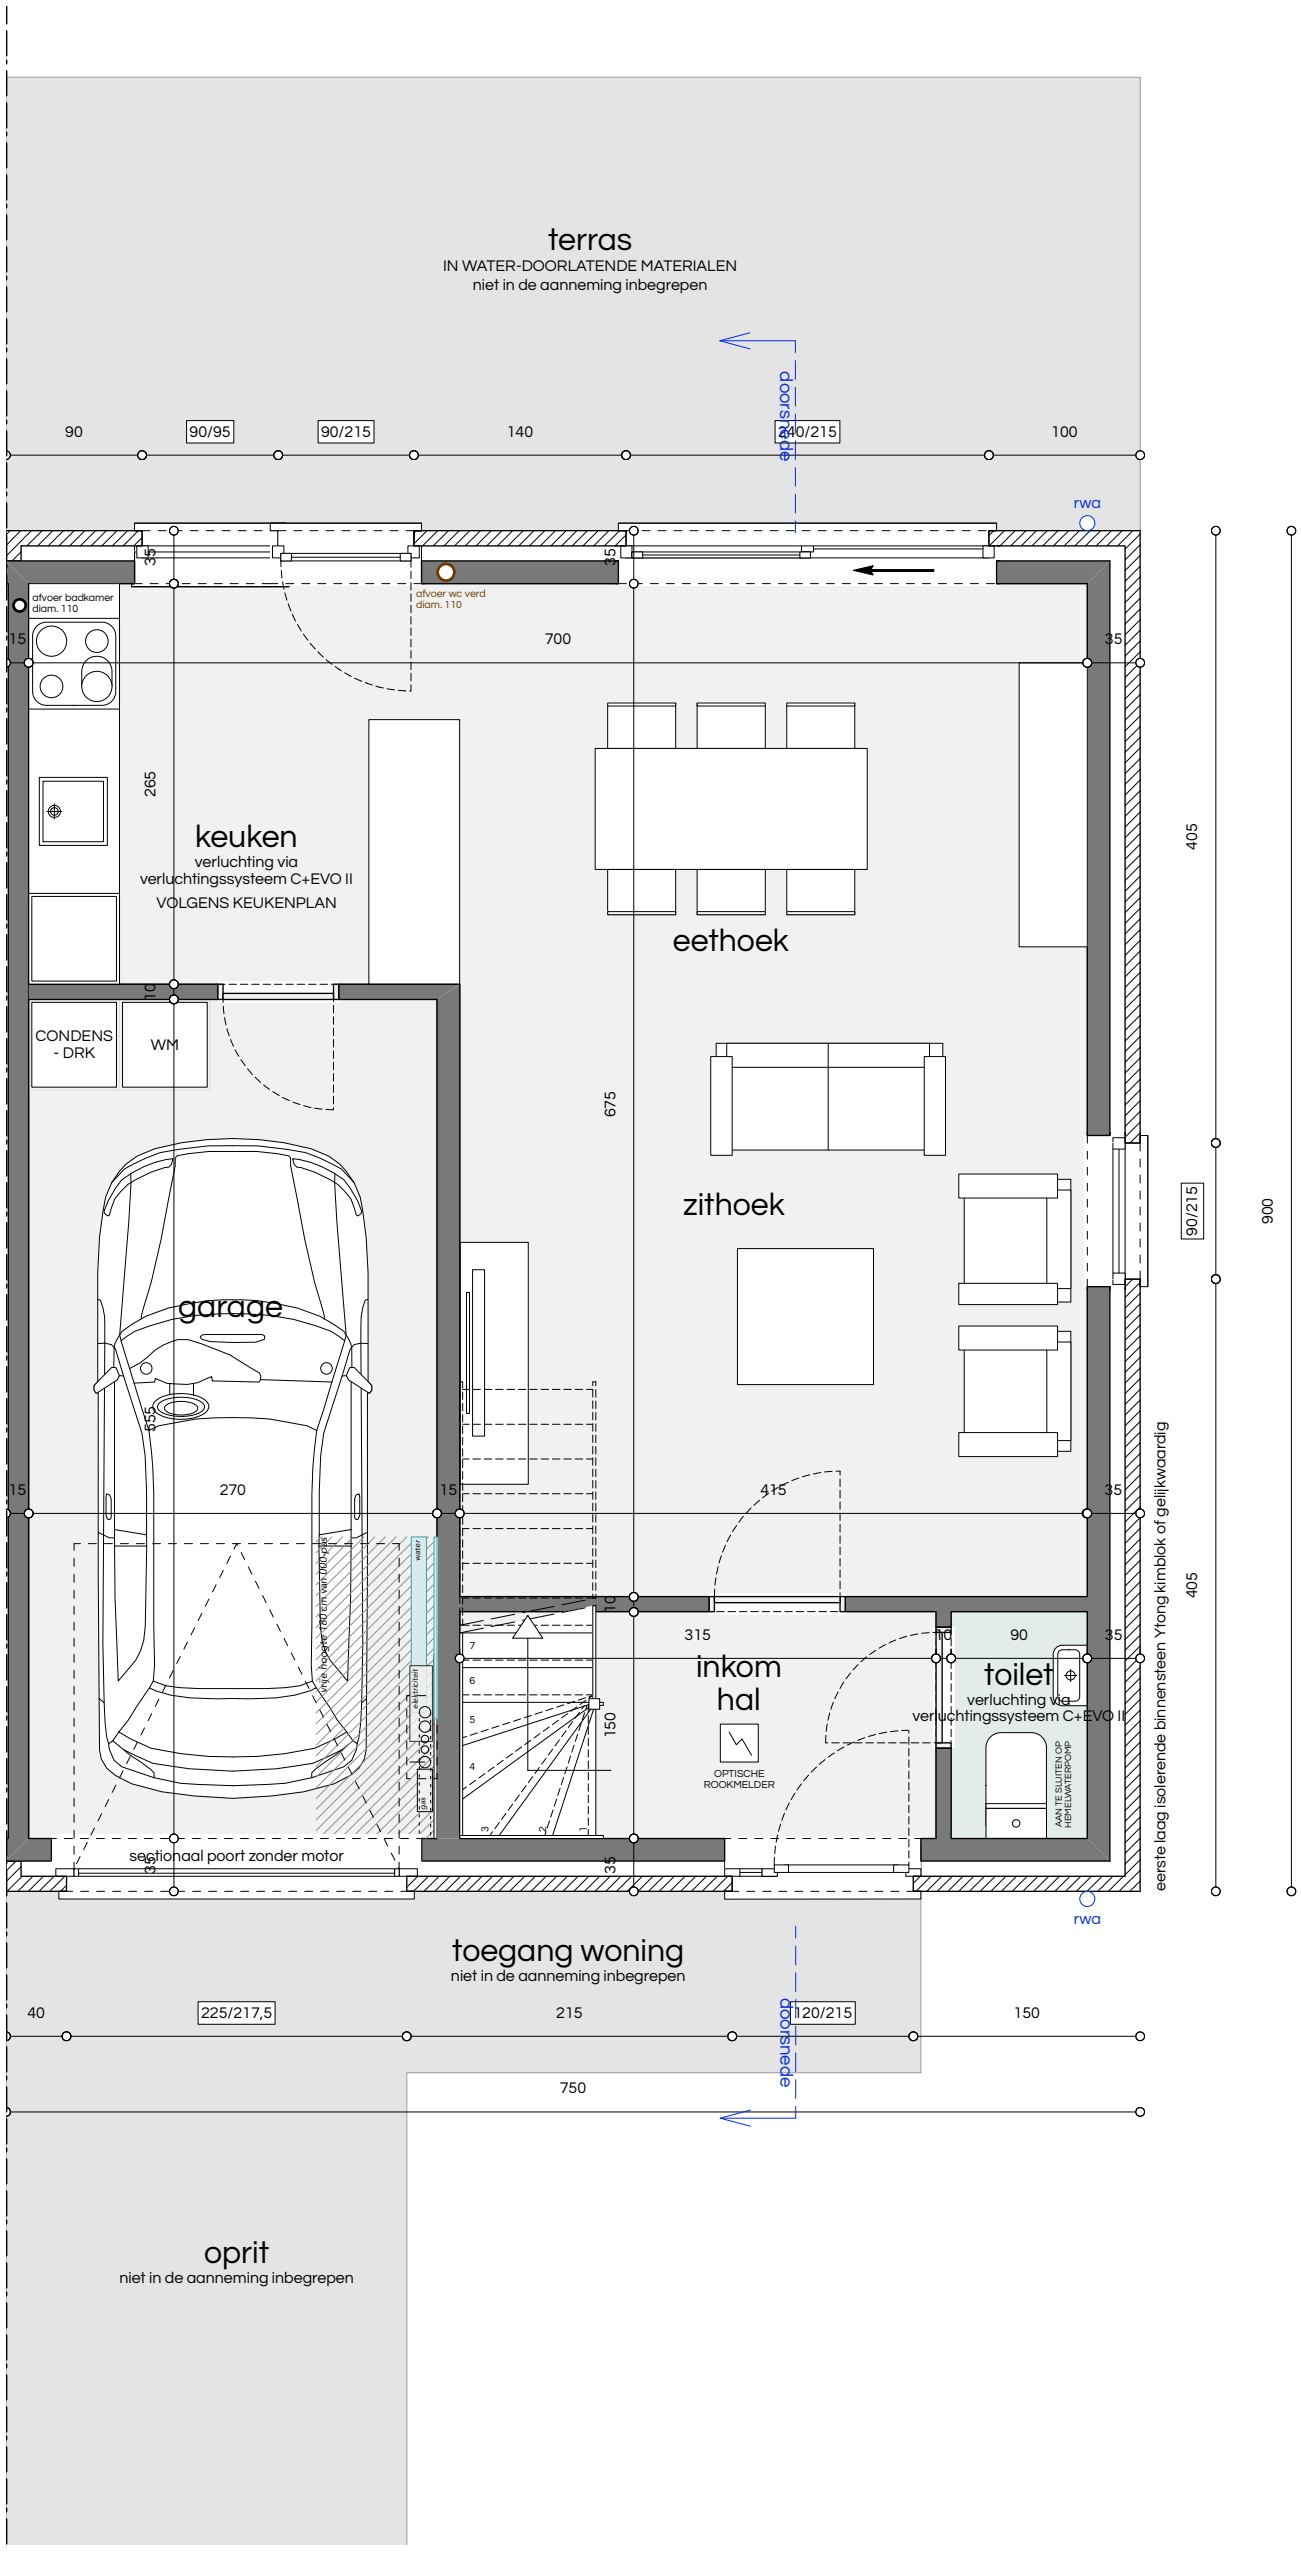

ARCHITECT	Architectenassociatie ATRIO nv BELLIS Laurent Prinsstraat 5 2000 ANTWERPEN tel 03 234 91 06 fax 03 227 45 82 mail info@atrio.be	BOUWHEER	ABRIC 2 NV PEETERS Ann Werchtersesteenweg 126 3150 HAACHT	OPDRACHT	BOUWEN VAN EEN EENGEZINSWONING Beekstraat LOT 11 3130 BEGIJNENDIJK VLAAMS-BRABANT (BETEKOM)	PLAN	SCHAAL 1/50 GRONDPLAN GELIJKVLOERS (BA_BEEKSTRAATLOT11_P_N_0)	DOSSIER	18 W 140

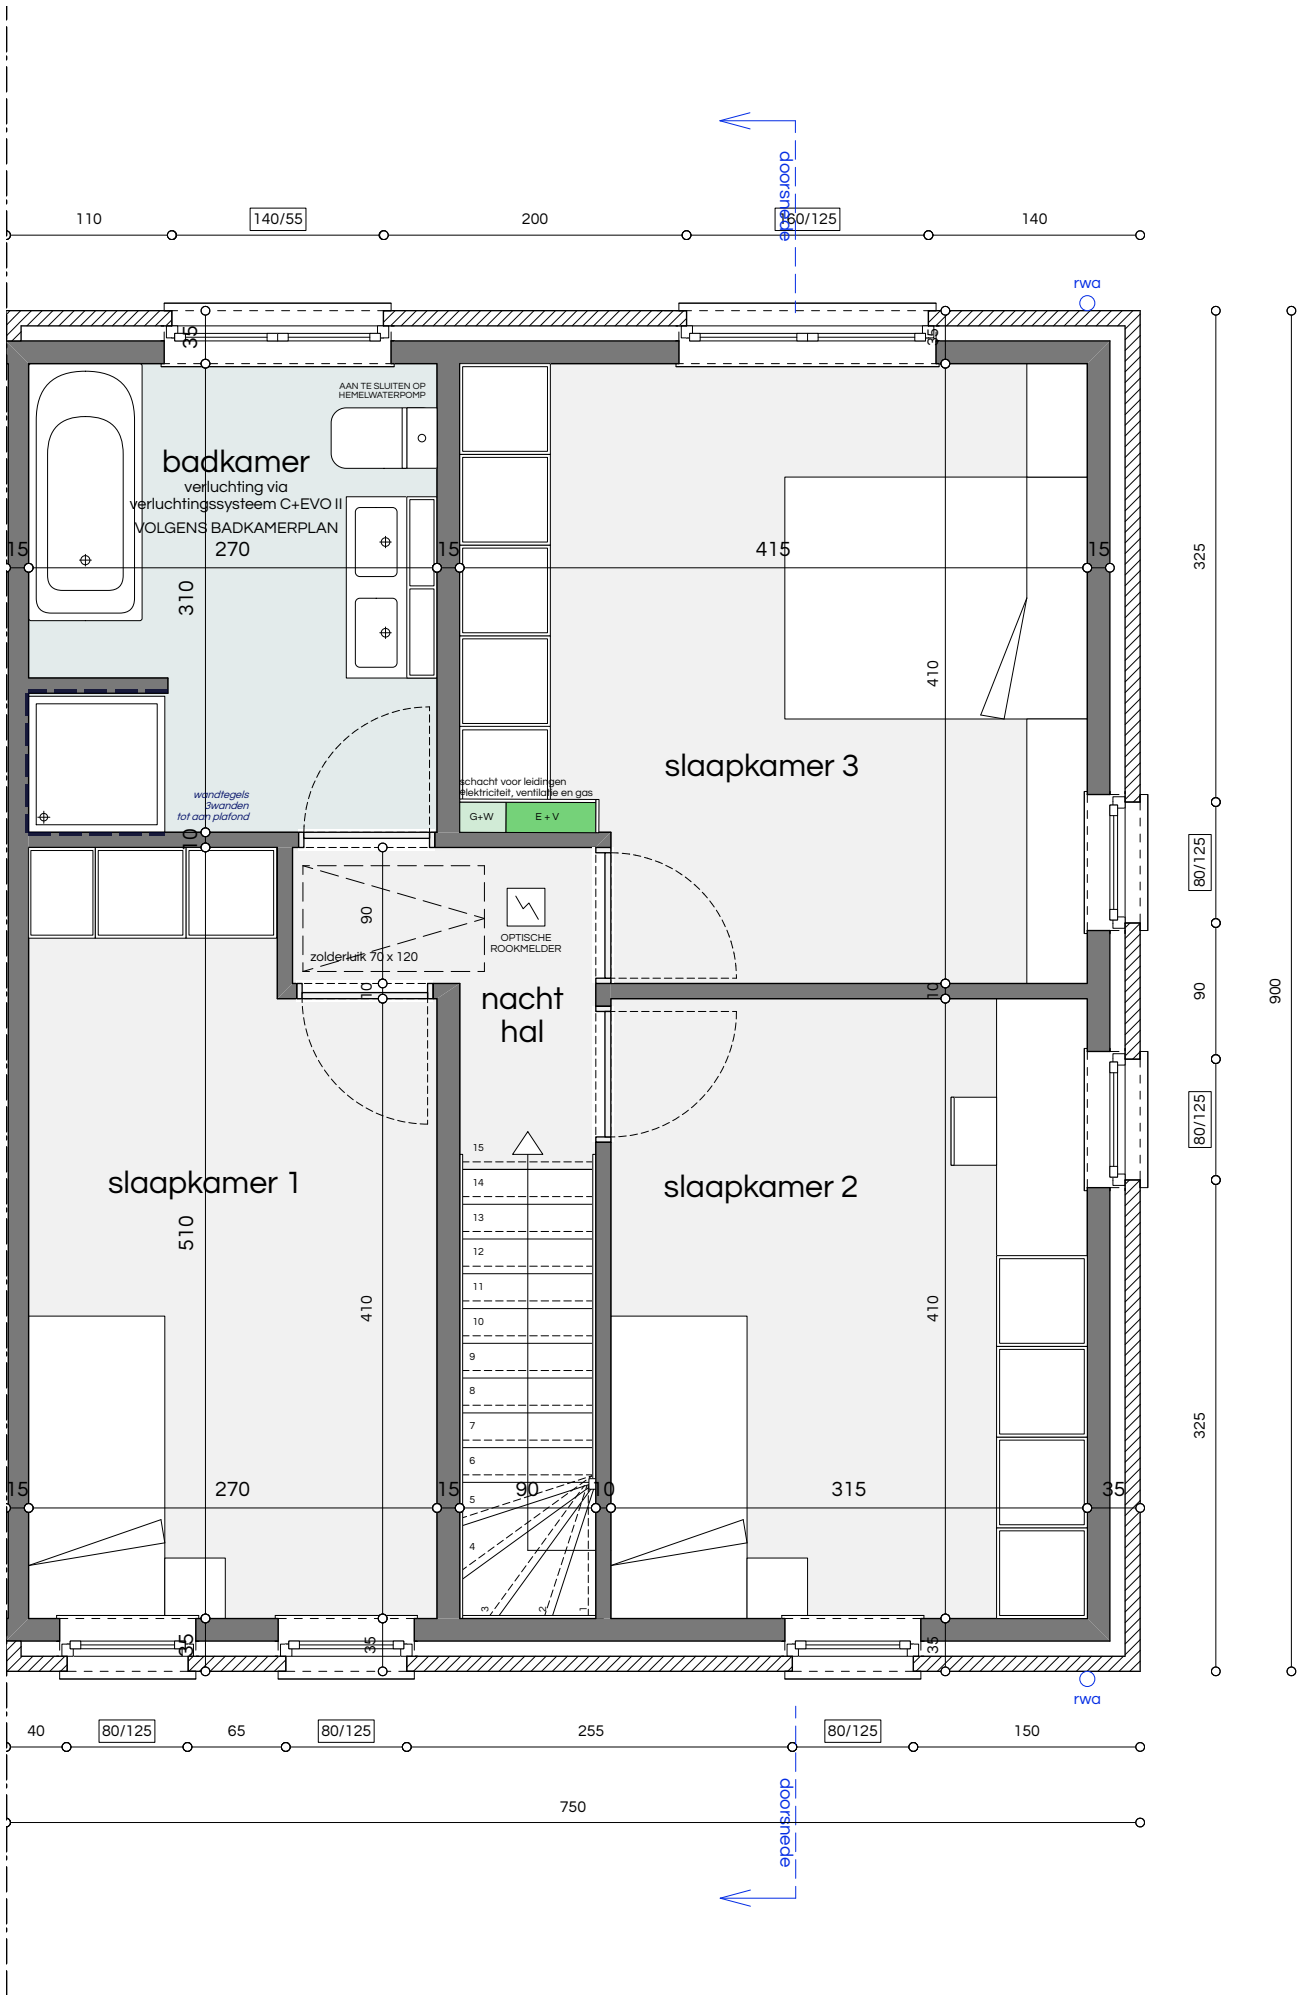

0 1 2

schaal

noordpeil

ARCHITECT	Architectenassociatie ATRIO nv BELLIS Laurent Prinsstraat 5 2000 ANTWERPEN tel 03 234 91 06 fax 03 227 45 82 mail info@atrio.be	BOUWHEER	ABRIC 2 NV PEETERS Ann Werchtersesteenweg 126 3150 HAACHT
OPDRACHT	BOUWEN VAN EEN EENGEZINSWONING Beekstraat LOT 11 3130 BEGIJNENDIJK VLAAMS-BRABANT (BETEKOM)	PLAN	SCHAAL 1/50 GRONDPLAN VERDIEPING (BA_BEEKSTRAATLOT11_P_N_1)
DOSSIER	18 W 140		

FUNDERINGEN :
- tot op vaste, onaangeroerde en vorstvrije grond
- draagkracht min. 2,5kg/cm2
- onderzijde min. 80cm onder toekomstig maaiveld
- afmetingen overeenkomstig stabiliteitsstudie

RIOLERINGSBUIZEN :
- Ø 110mm tenzij anders vermeld
- min. met een bedekking van 25cm
- min. afwateringshelling 1,5cm/m

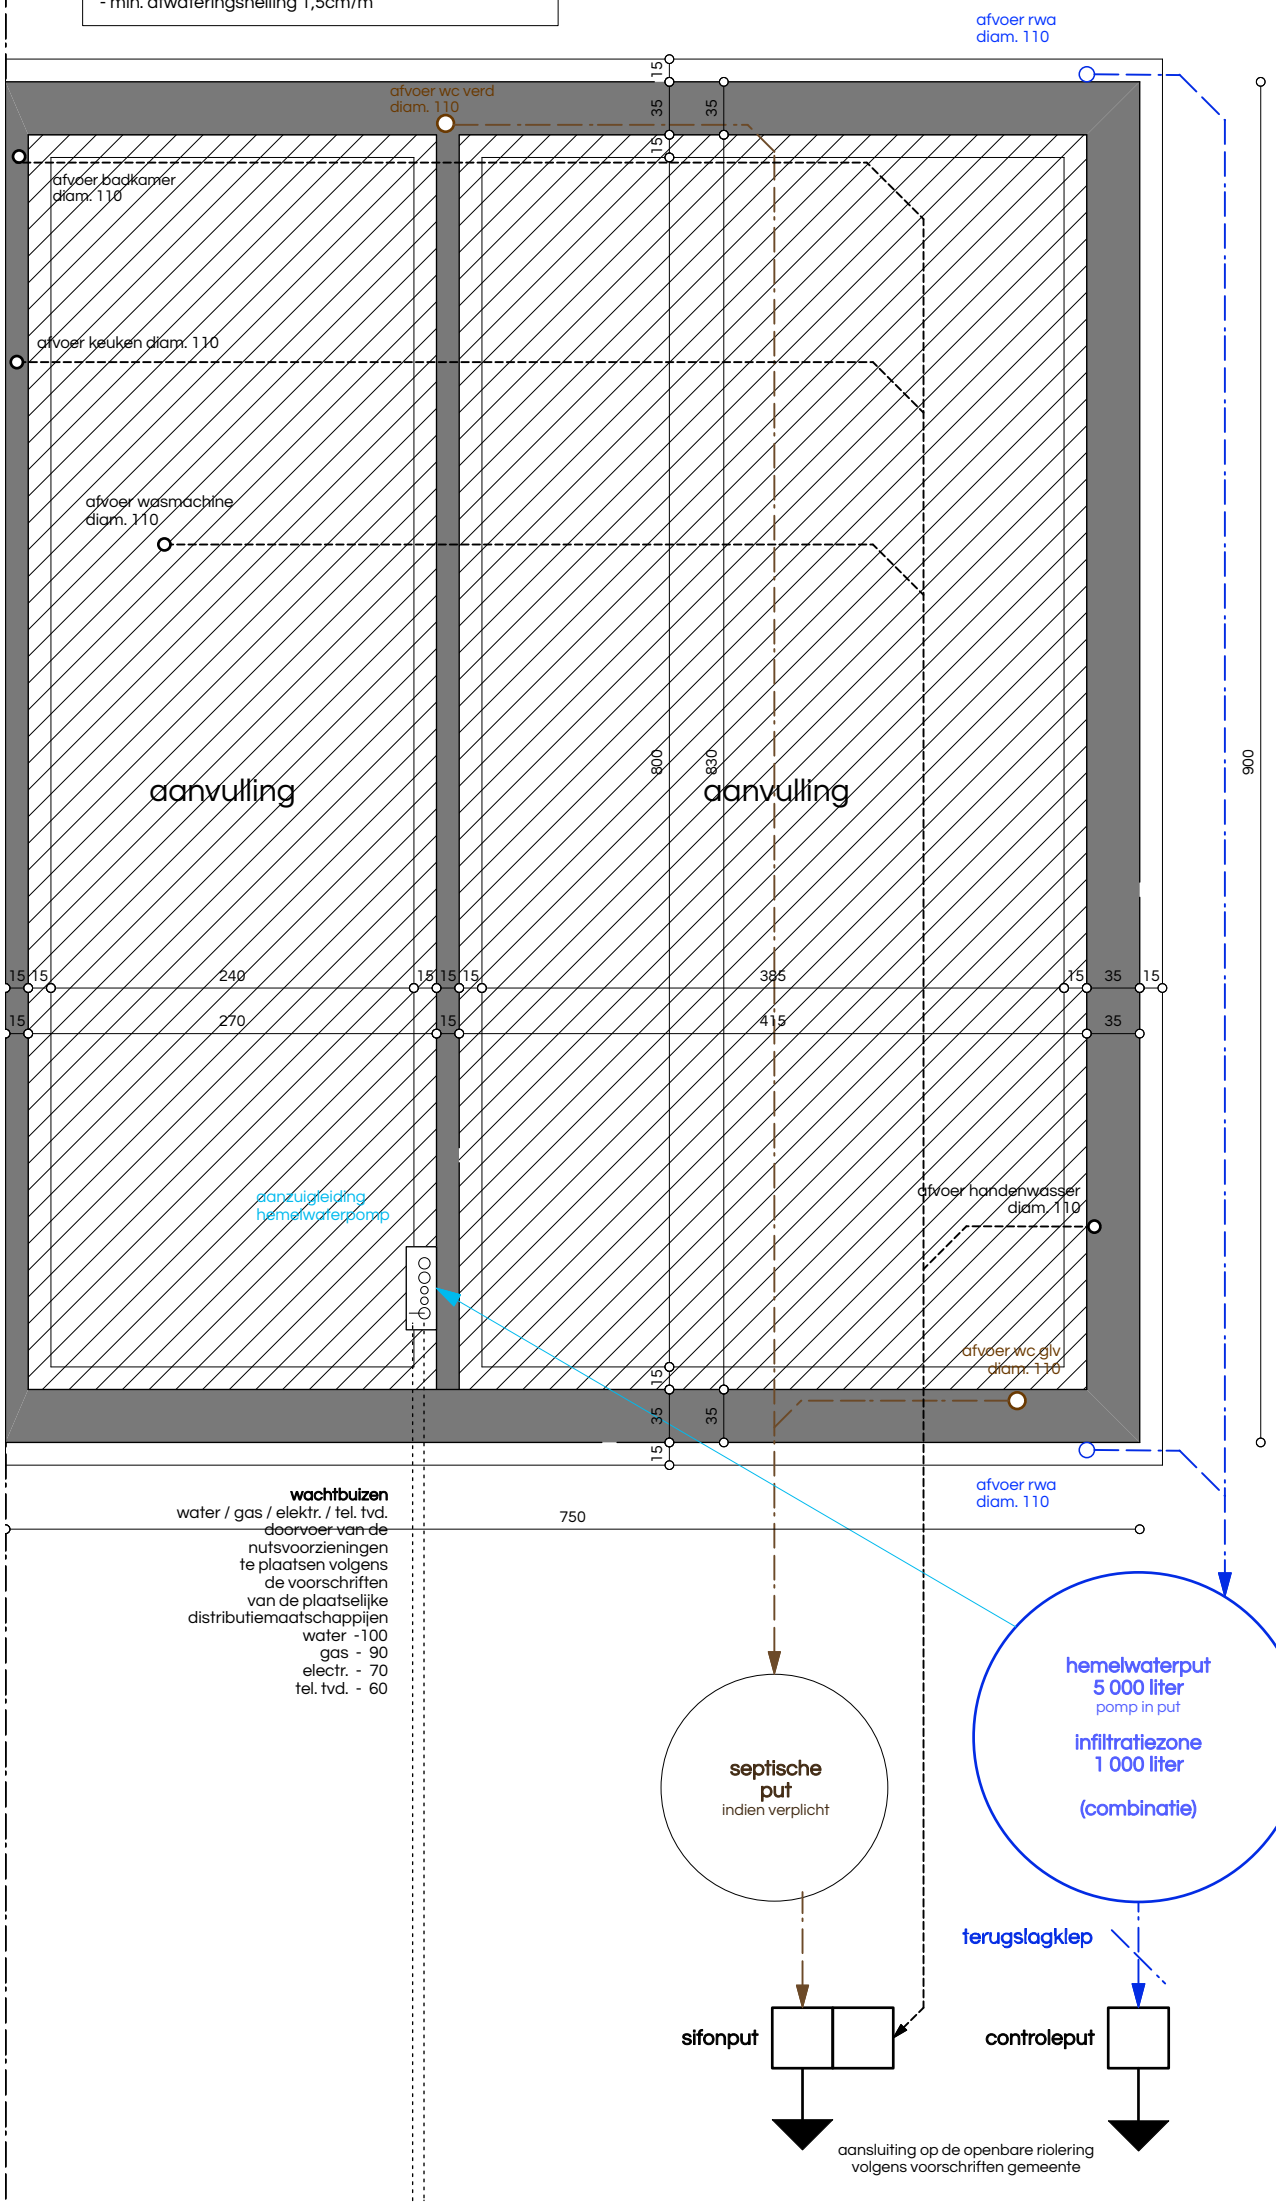

schaal 0 1 2

noordpeil

ARCHITECT	Architectenassociatie ATRIO nv BELLIS Laurent Prinsstraat 5 2000 ANTWERPEN tel 03 234 91 06 fax 03 227 45 82 mail info@atrio.be	BOUWHEER	ABRIC 2 NV PEETERS Ann Werchtersesteenweg 126 3150 HAACHT	OPDRACHT	BOUWEN VAN EEN EENGEZINSWONING Beekstraat LOT 11 3130 BEGIJNENDIJK VLAAMS-BRABANT (BETEKOM)
PLAN	SCHAAL 1/50 GRONDPLAN FUNDERING/RIOLERING (BA_BEEKSTRAATLOT11_P_N_-1)	DOSSIER	18 W 140		

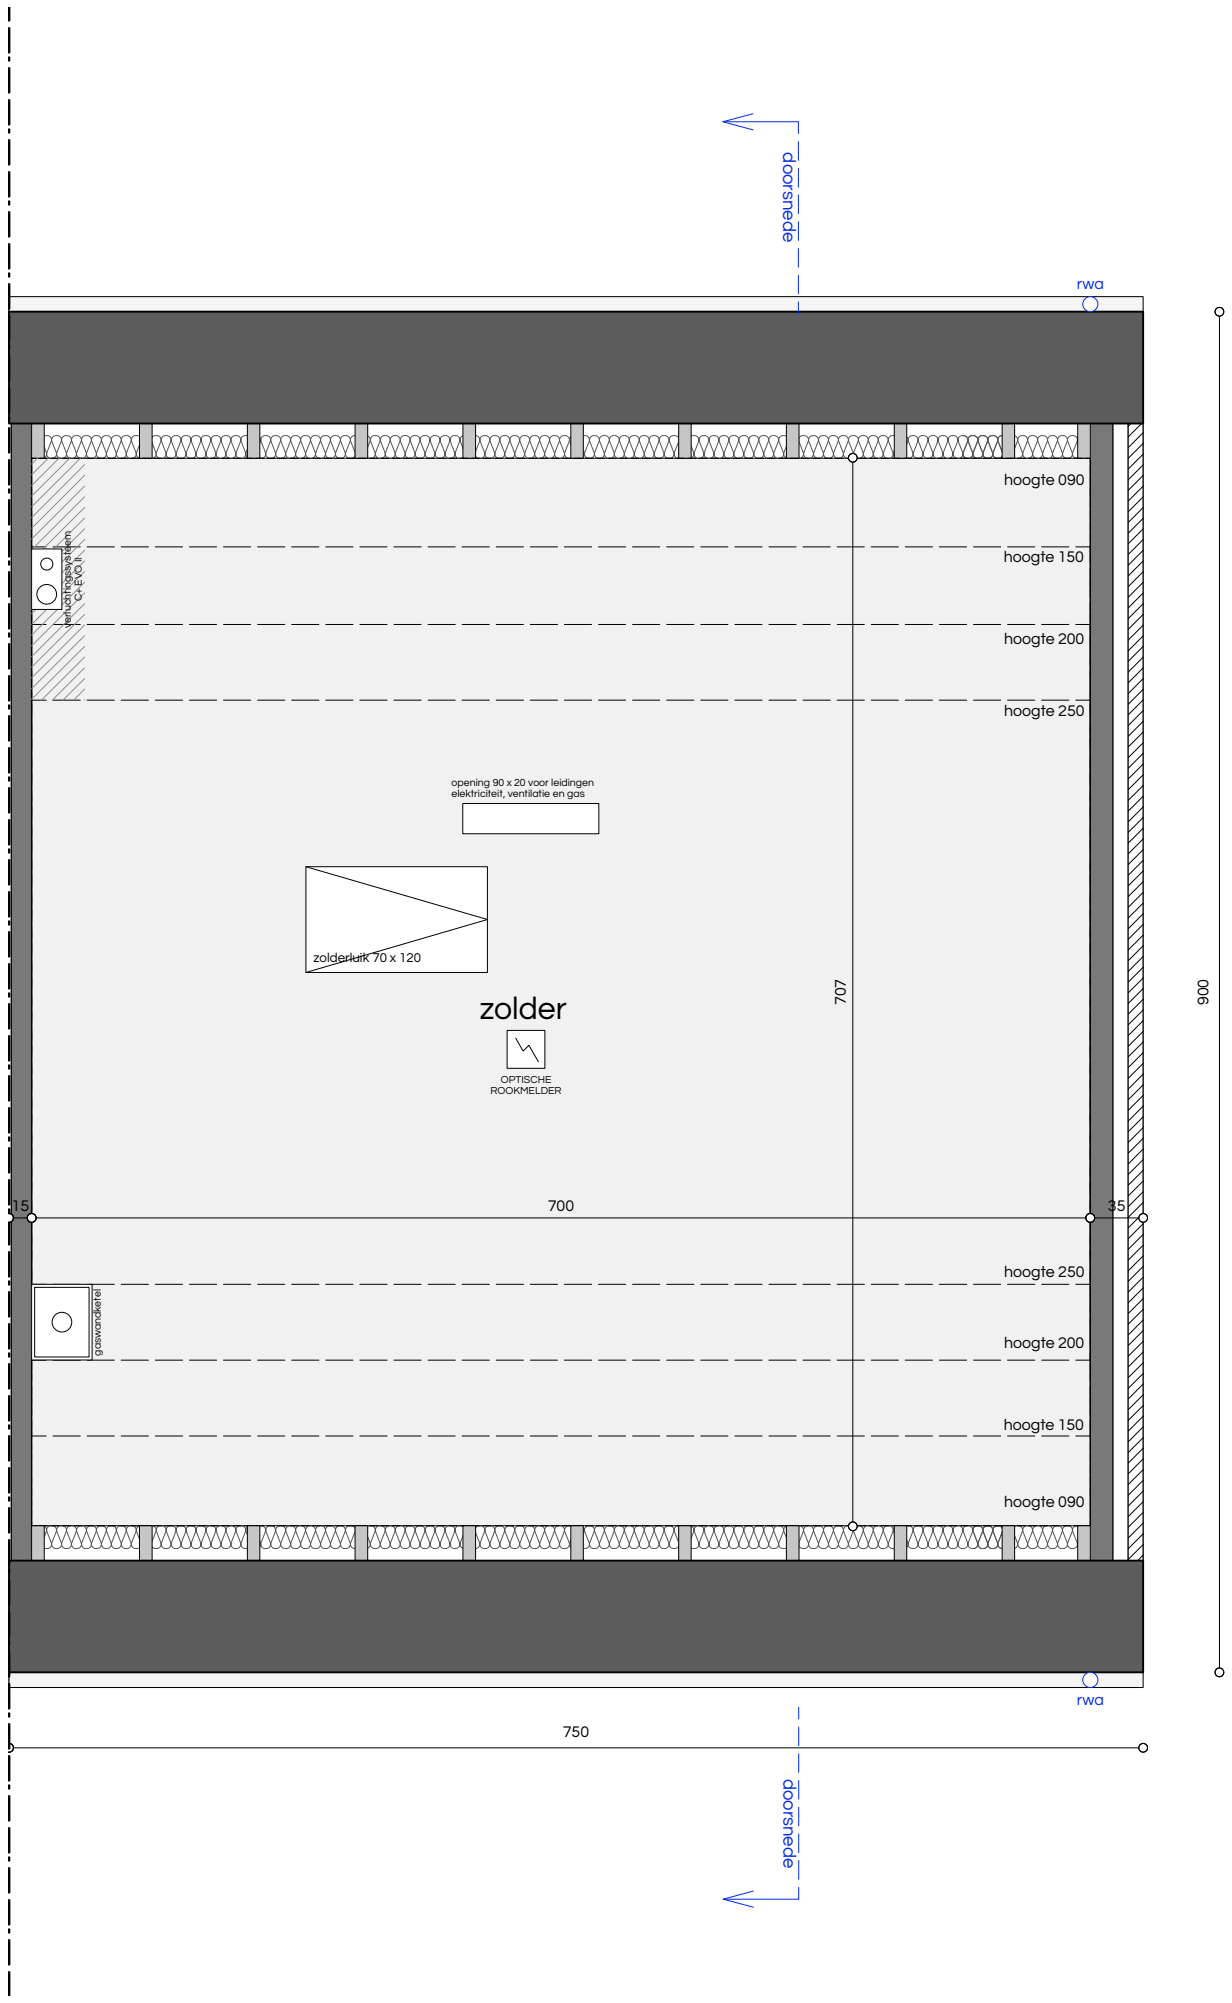

schaal 0 1 2

noordpeil

ARCHITECT	Architectenassociatie ATRIO nv BELLIS Laurent Prinsstraat 5 2000 ANTWERPEN tel 03 234 91 06 fax 03 227 45 82 mail info@atrio.be	BOUWHEER	ABRIC 2 NV PEETERS Ann Werchtersesteenweg 126 3150 HAACHT
OPDRACHT	BOUWEN VAN EEN EENGEZINSWONING Beekstraat LOT 11 3130 BEGIJNENDIJK VLAAMS-BRABANT (BETEKOM)	PLAN	SCHAAL 1/50 GRONDPLAN ZOLDER/DAK (BA_BEEKSTRAATLOT11_P_N_2)
DOSSIER	18 W 140		

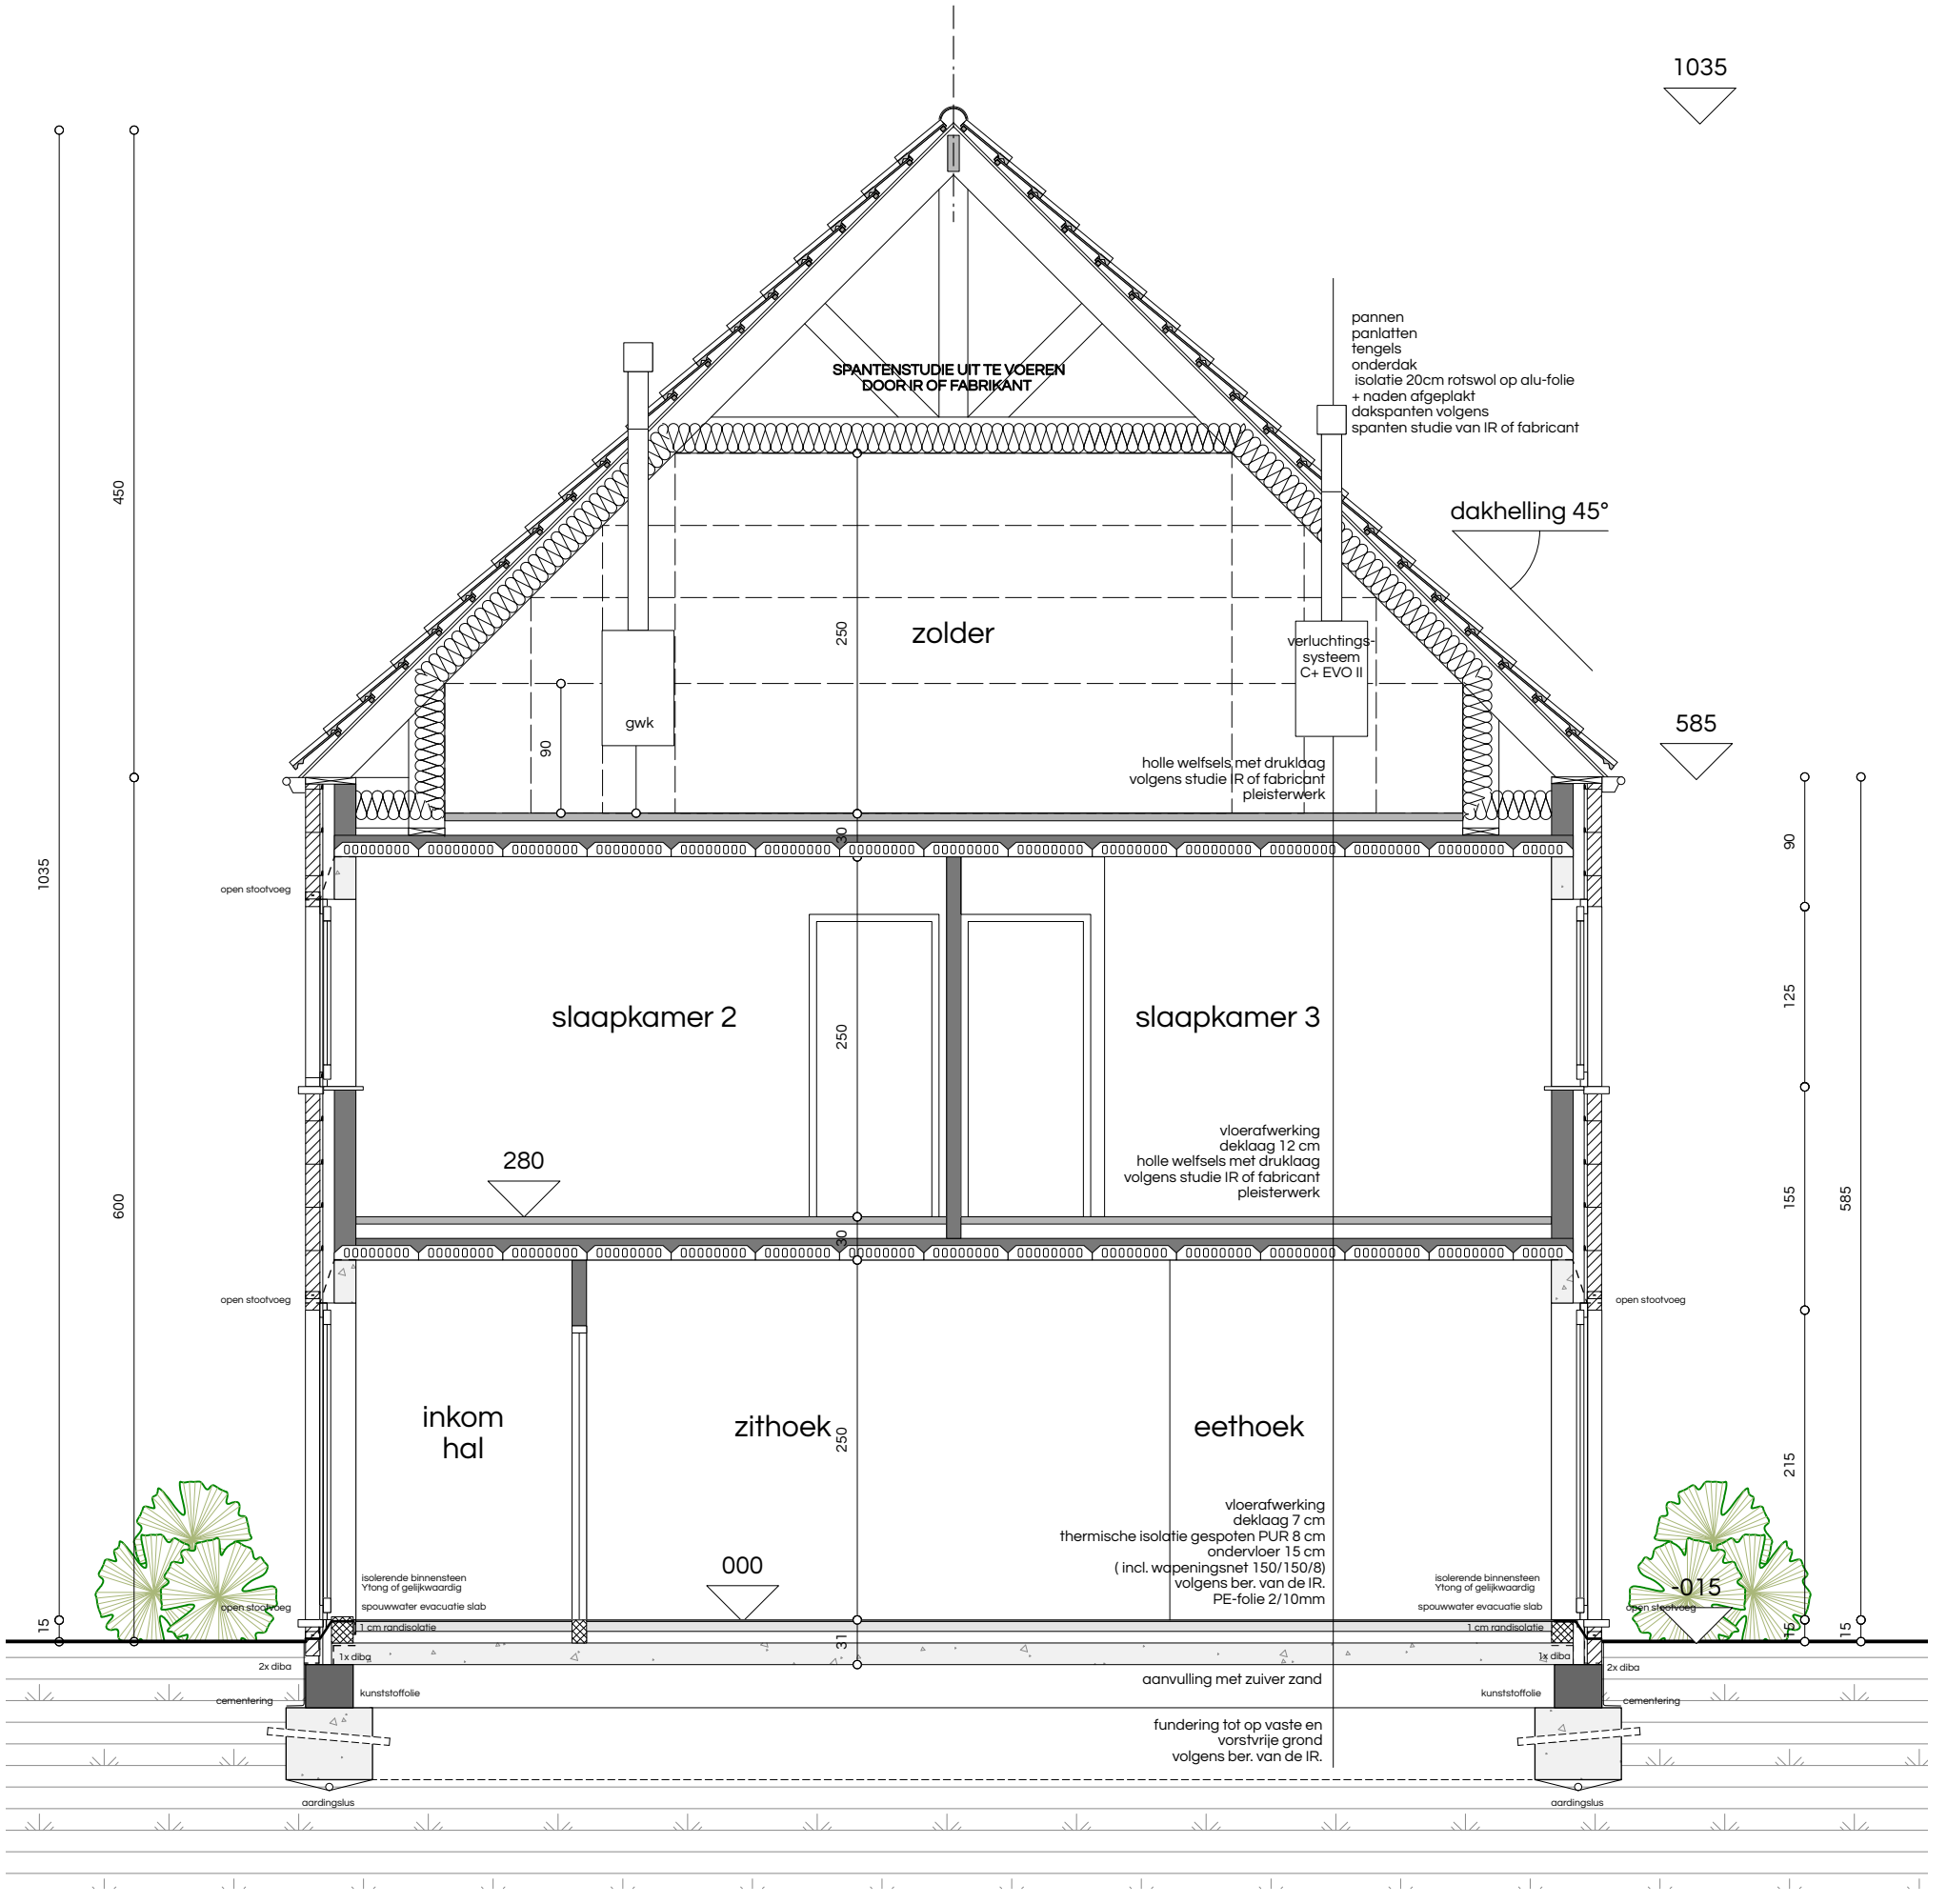

0 1 2

schaal

ARCHITECT	Architectenassociatie ATRIO nv BELLIS Laurent Prinsstraat 5 2000 ANTWERPEN tel 03 234 91 06 fax 03 227 45 82 mail info@atrio.be	
BOUWHEER	ABRIC 2 NV PEETERS Ann Werchtersesteenweg 126 3150 HAACHT	
OPDRACHT	BOUWEN VAN EEN EENGEZINSWONING Beekstraat LOT 11 3130 BEGIJNENDIJK VLAAMS-BRABANT (BETEKOM)	
PLAN	SCHAAL 1/50 SNEDE (BA_BEEKSTRAATLOT11_S_N)	
DOSSIER	18 W 140	

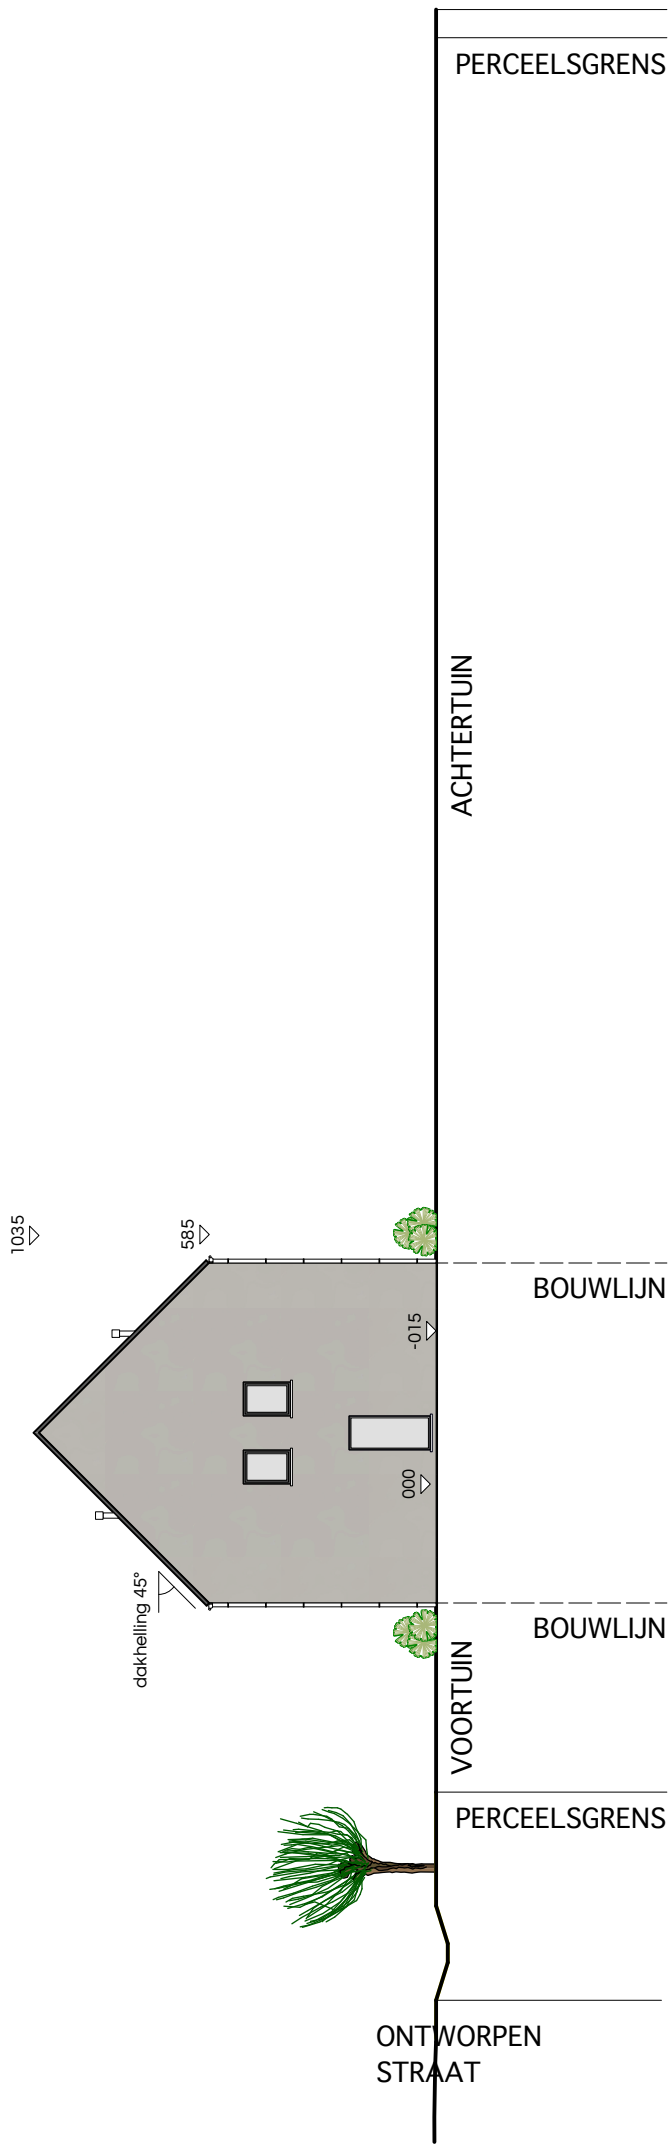

schaal 0 5 10 15 20

ARCHITECT	Architectenassociatie ATRIO nv BELLIS Laurent Prinsstraat 5 2000 ANTWERPEN tel 03 234 91 06 fax 03 227 45 82 mail info@atrio.be	BOUWHEER	ABRIC 2 NV PEETERS Ann Werchtersesteenweg 126 3150 HAACHT	OPDRACHT	BOUWEN VAN EEN EENGEZINSWONING Beekstraat LOT 11 3130 BEGIJNENDIJK VLAAMS-BRABANT (BETEKOM)	PLAN	SCHAAL 1/200 TERREINSNEDE (BA_BEEKSTRAATLOT11_T_N)	DOSSIER	18 W 140

schaal 0 1 2

ARCHITECT	Architectenassociatie ATRIO nv BELLIS Laurent Prinsstraat 5 2000 ANTWERPEN tel 03 234 91 06 fax 03 227 45 82 mail info@atrio.be	BOUWHEER	ABRIC 2 NV PEETERS Ann Werchtersesteenweg 126 3150 HAACHT	OPDRACHT	BOUWEN VAN EEN EENGEZINSWONING Beekstraat LOT 12 3130 BEGIJNENDIJK VLAAMS-BRABANT (BETEKOM)
PLAN	SCHAAL 1/50 AANZICHT ACHTERGEVEL (BA_BEEKSTRAATLOT12_G_N_A)	DOSSIER	18 W 140		

schaal 0 1 2

ARCHITECT	Architectenassociatie ATRIO nv BELLIS Laurent Prinsstraat 5 2000 ANTWERPEN tel 03 234 91 06 fax 03 227 45 82 mail info@atrio.be	
BOUWHEER	ABRIC 2 NV PEETERS Ann Werchtersesteenweg 126 3150 HAACHT	
OPDRACHT	BOUWEN VAN EEN EENGEZINSWONING Beekstraat LOT 12 3130 BEGIJNENDIJK VLAAMS-BRABANT (BETEKOM)	
PLAN	SCHAAL 1/50 AANZICHT LINKERGEVEL (BA_BEEKSTRAATLOT12_G_N_L)	
DOSSIER	18 W 140	

MATERIALEN

GEVELSTEEN	grijsbruin genuanceerd
DAKBEDEKKING	pannen zwart
BUITENSCHRIJNWERK	PVC donkergrijs genuanceerd
GOTEN EN AFVOEREN	zink
DORPELS	blauwe steen

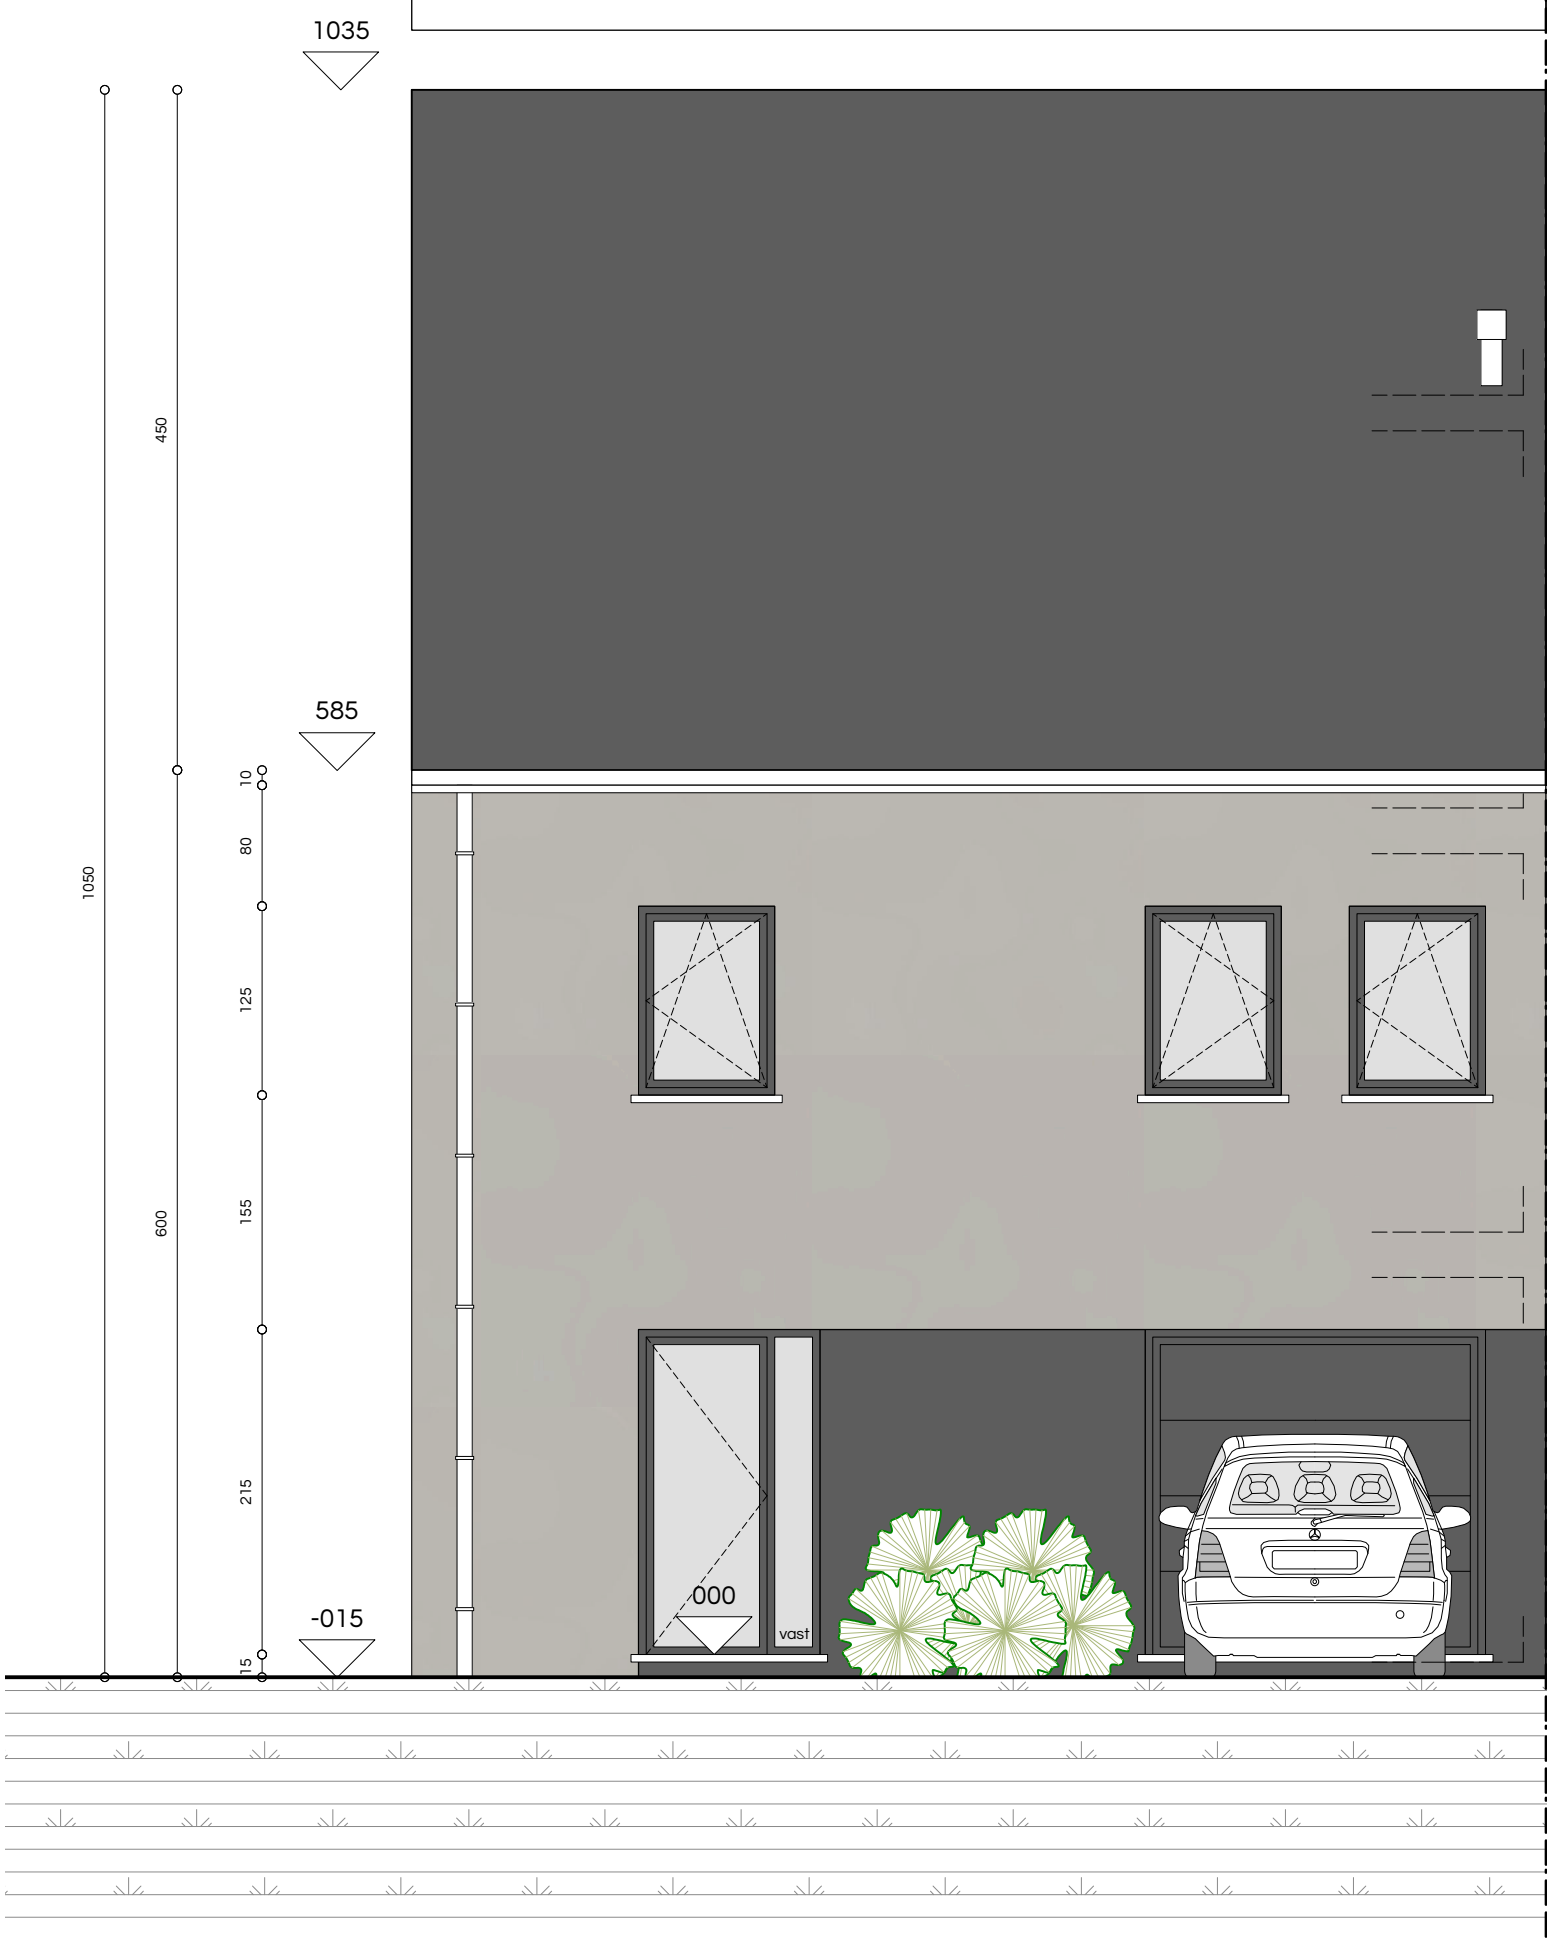

schaal 0 1 2

ARCHITECT	Architectenassociatie ATRIO nv BELLIS Laurent Prinsstraat 5 2000 ANTWERPEN tel 03 234 91 06 fax 03 227 45 82 mail info@atrio.be	BOUWHEER	ABRIC 2 NV PEETERS Ann Werchtersesteenweg 126 3150 HAACHT	OPDRACHT	BOUWEN VAN EEN EENGEZINSWONING Beekstraat LOT 12 3130 BEGIJNENDIJK VLAAMS-BRABANT (BETEKOM)	PLAN	SCHAAL 1/50 AANZICHT VOORGEVEL (BA_BEEKSTRAATLOT12_G_N_V)	DOSSIER	18 W 140

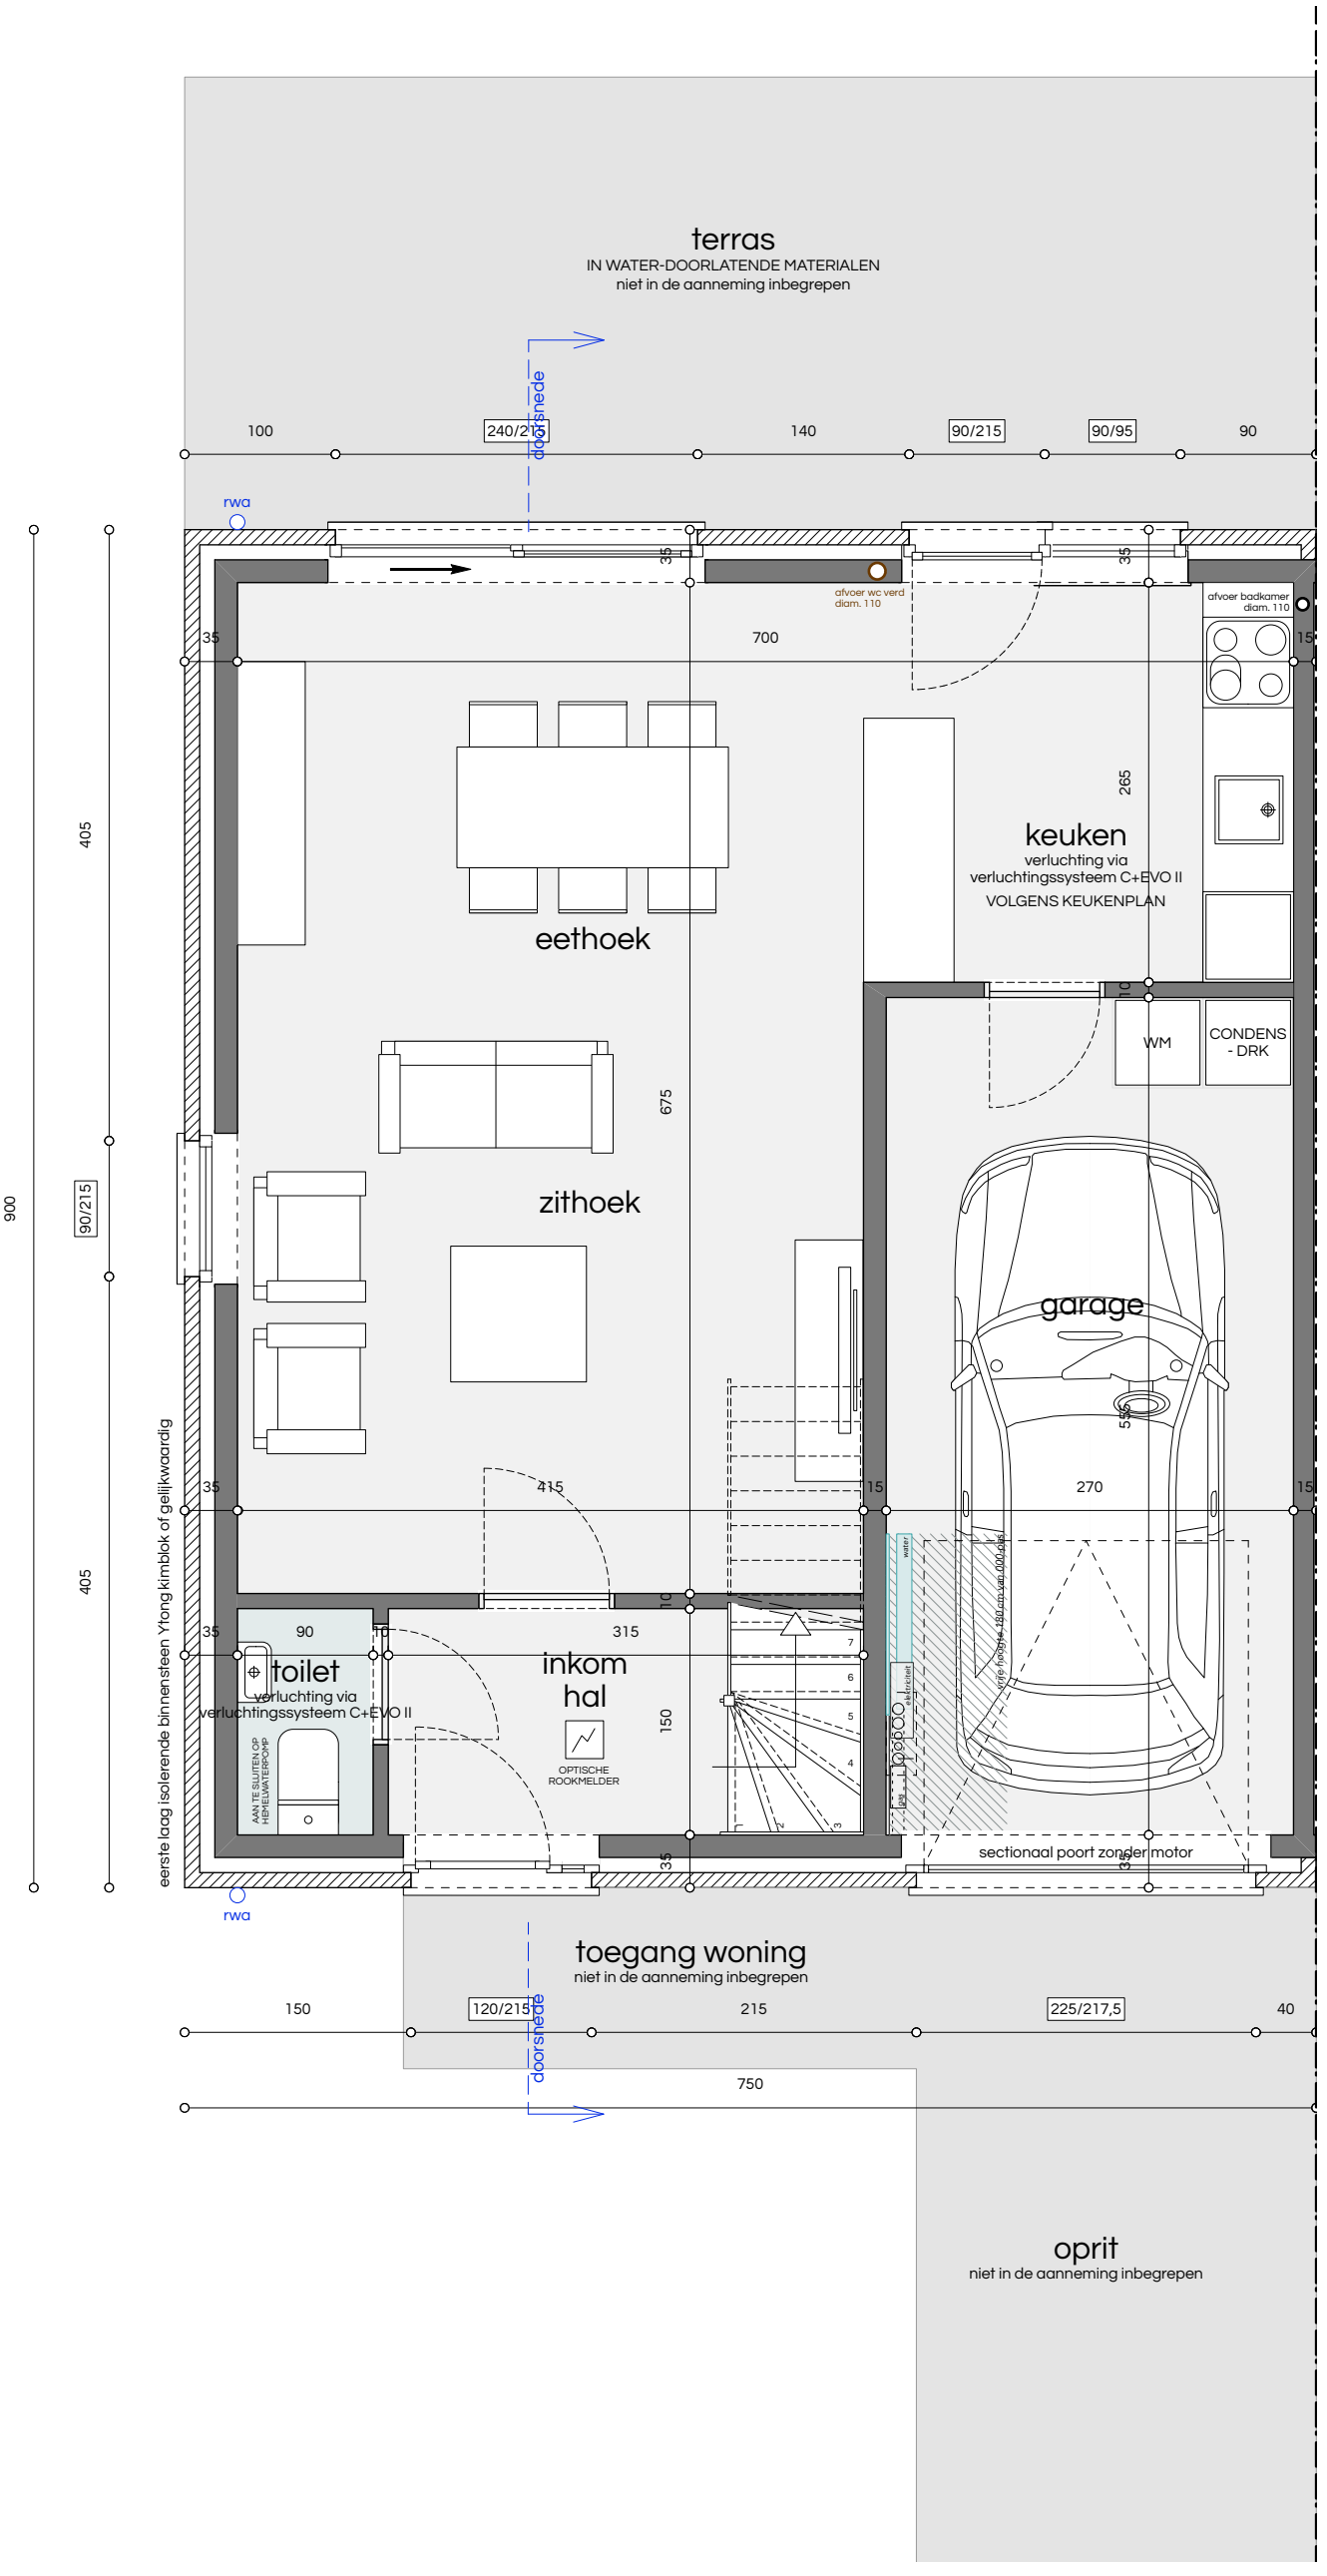

ARCHITECT	Architectenassociatie ATRIO nv BELLIS Laurent Prinsstraat 5 2000 ANTWERPEN tel 03 234 91 06 fax 03 227 45 82 mail info@atrio.be	BOUWHEER	ABRIC 2 NV PEETERS Ann Werchtersesteenweg 126 3150 HAACHT	OPDRACHT	BOUWEN VAN EEN EENGEZINSWONING Beekstraat LOT 12 3130 BEGIJNENDIJK VLAAMS-BRABANT (BETEKOM)	PLAN	SCHAAL 1/50 GRONDPLAN GELIJKVLOERS (BA_BEEKSTRAATLOT12_P_N_0)	DOSSIER	18 W 140

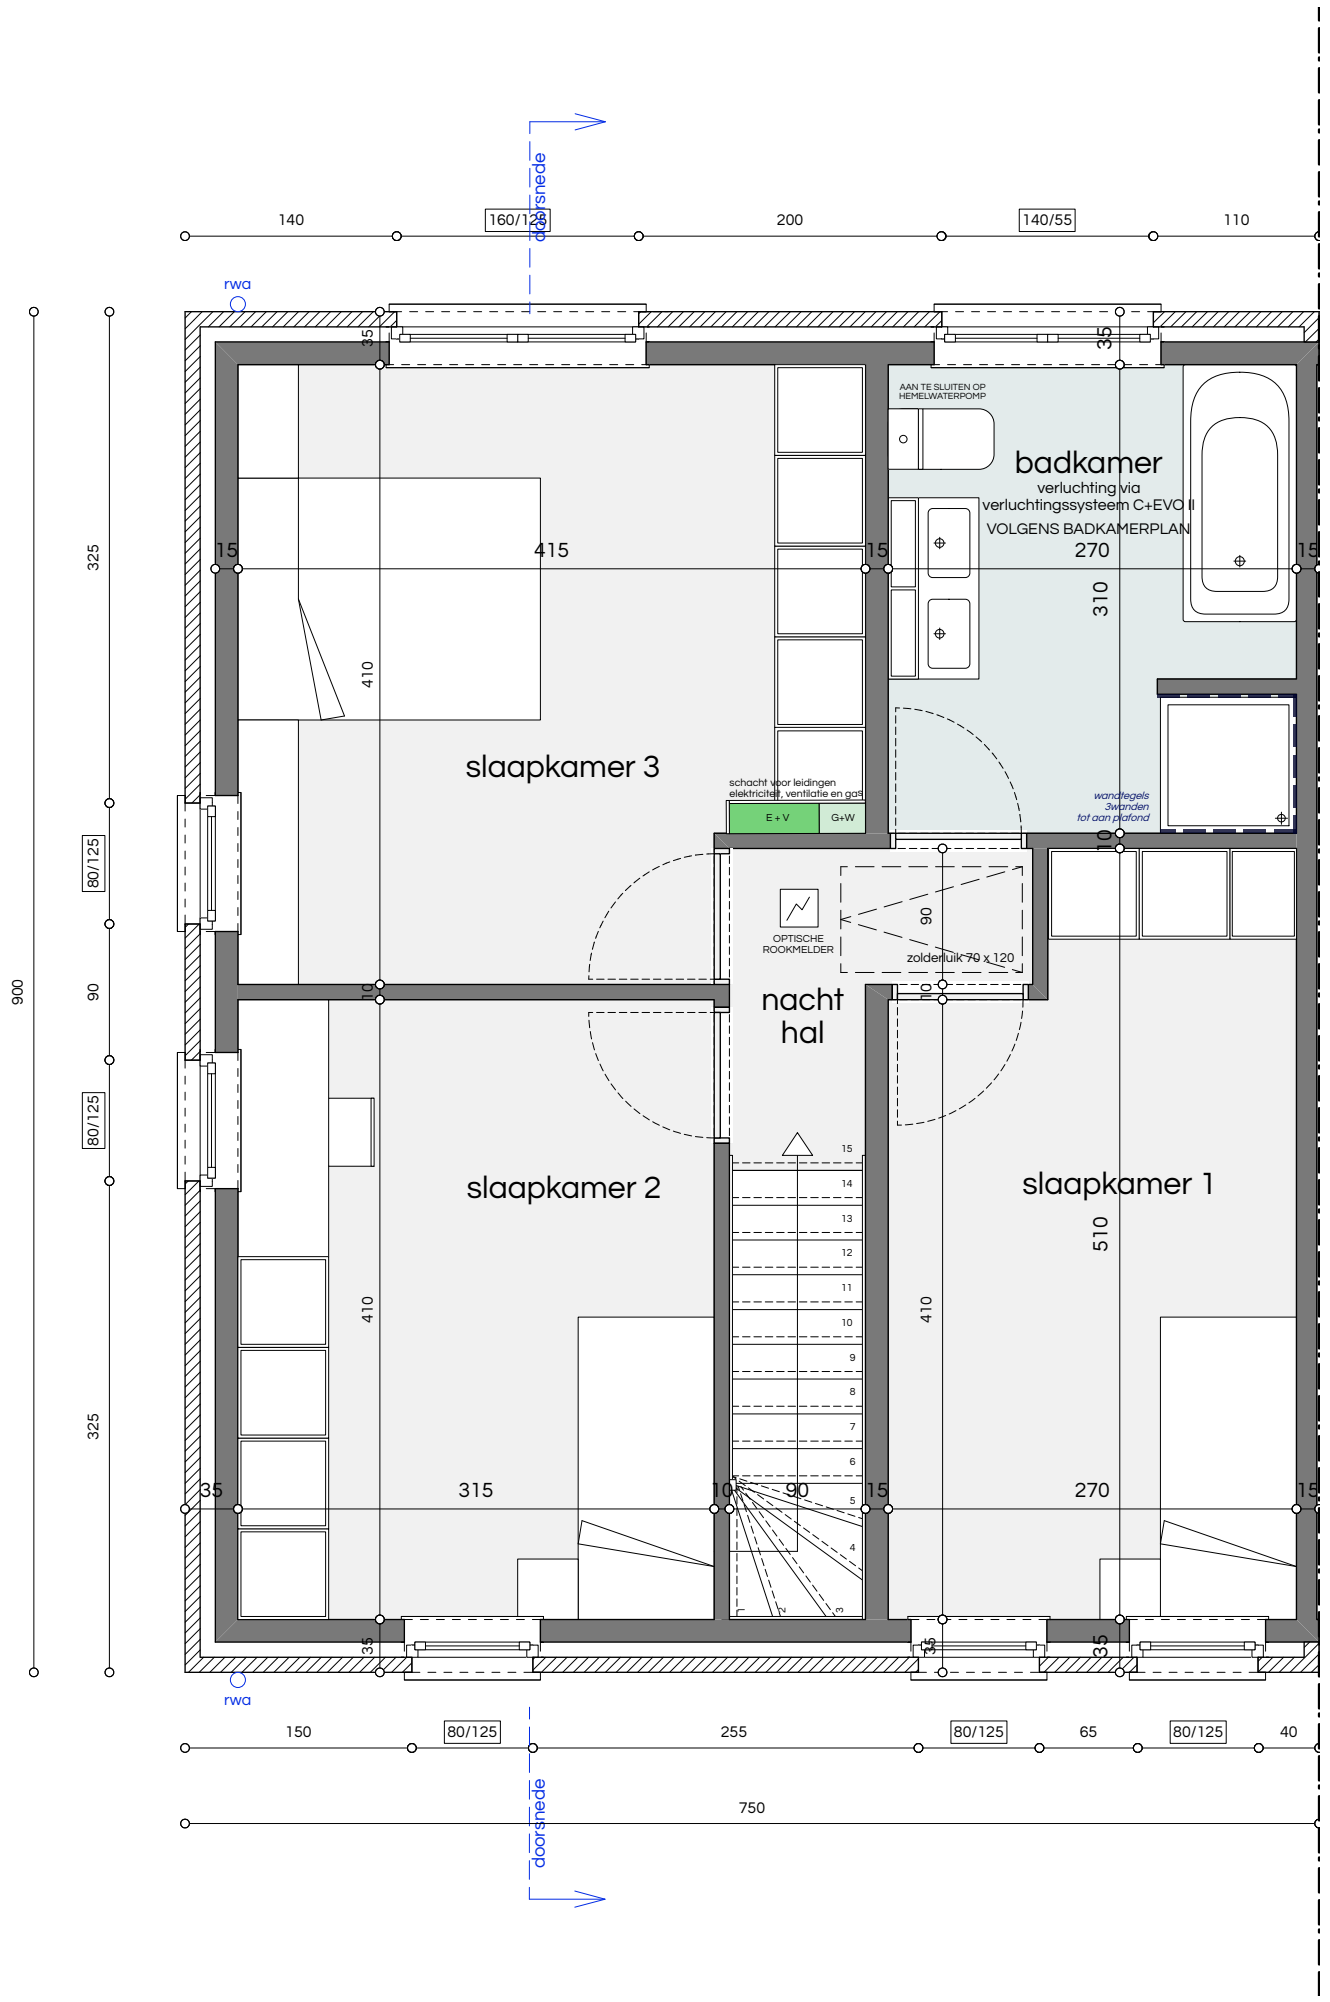

schaal 0 1 2

noordpeil

ARCHITECT	BOUWHEER	OPDRACHT	PLAN	DOSSIER
Architectenassociatie ATRIO nv BELLIS Laurent Prinsstraat 5 2000 ANTWERPEN tel 03 234 91 06 fax 03 227 45 82 mail info@atrio.be	ABRIC 2 NV PEETERS Ann Werchtersesteenweg 126 3150 HAACHT	BOUWEN VAN EEN EENGEZINSWONING Beekstraat LOT 12 3130 BEGIJNENDIJK VLAAMS-BRABANT (BETEKOM)	SCHAAL 1/50 GRONDPLAN VERDIEPING (BA_BEEKSTRAATLOT12_P_N_1)	18 W 140

FUNDERINGEN :
- tot op vaste, onaangeroerde en vorstvrije grond
- draagkracht min. 2,5kg/cm2
- onderzijde min. 80cm onder toekomstig maaiveld
- afmetingen overeenkomstig stabiliteitsstudie

RIOLERINGSBUIZEN :
- Ø 110mm tenzij anders vermeld
- min. met een bedekking van 25cm
- min. afwateringshelling 1,5cm/m

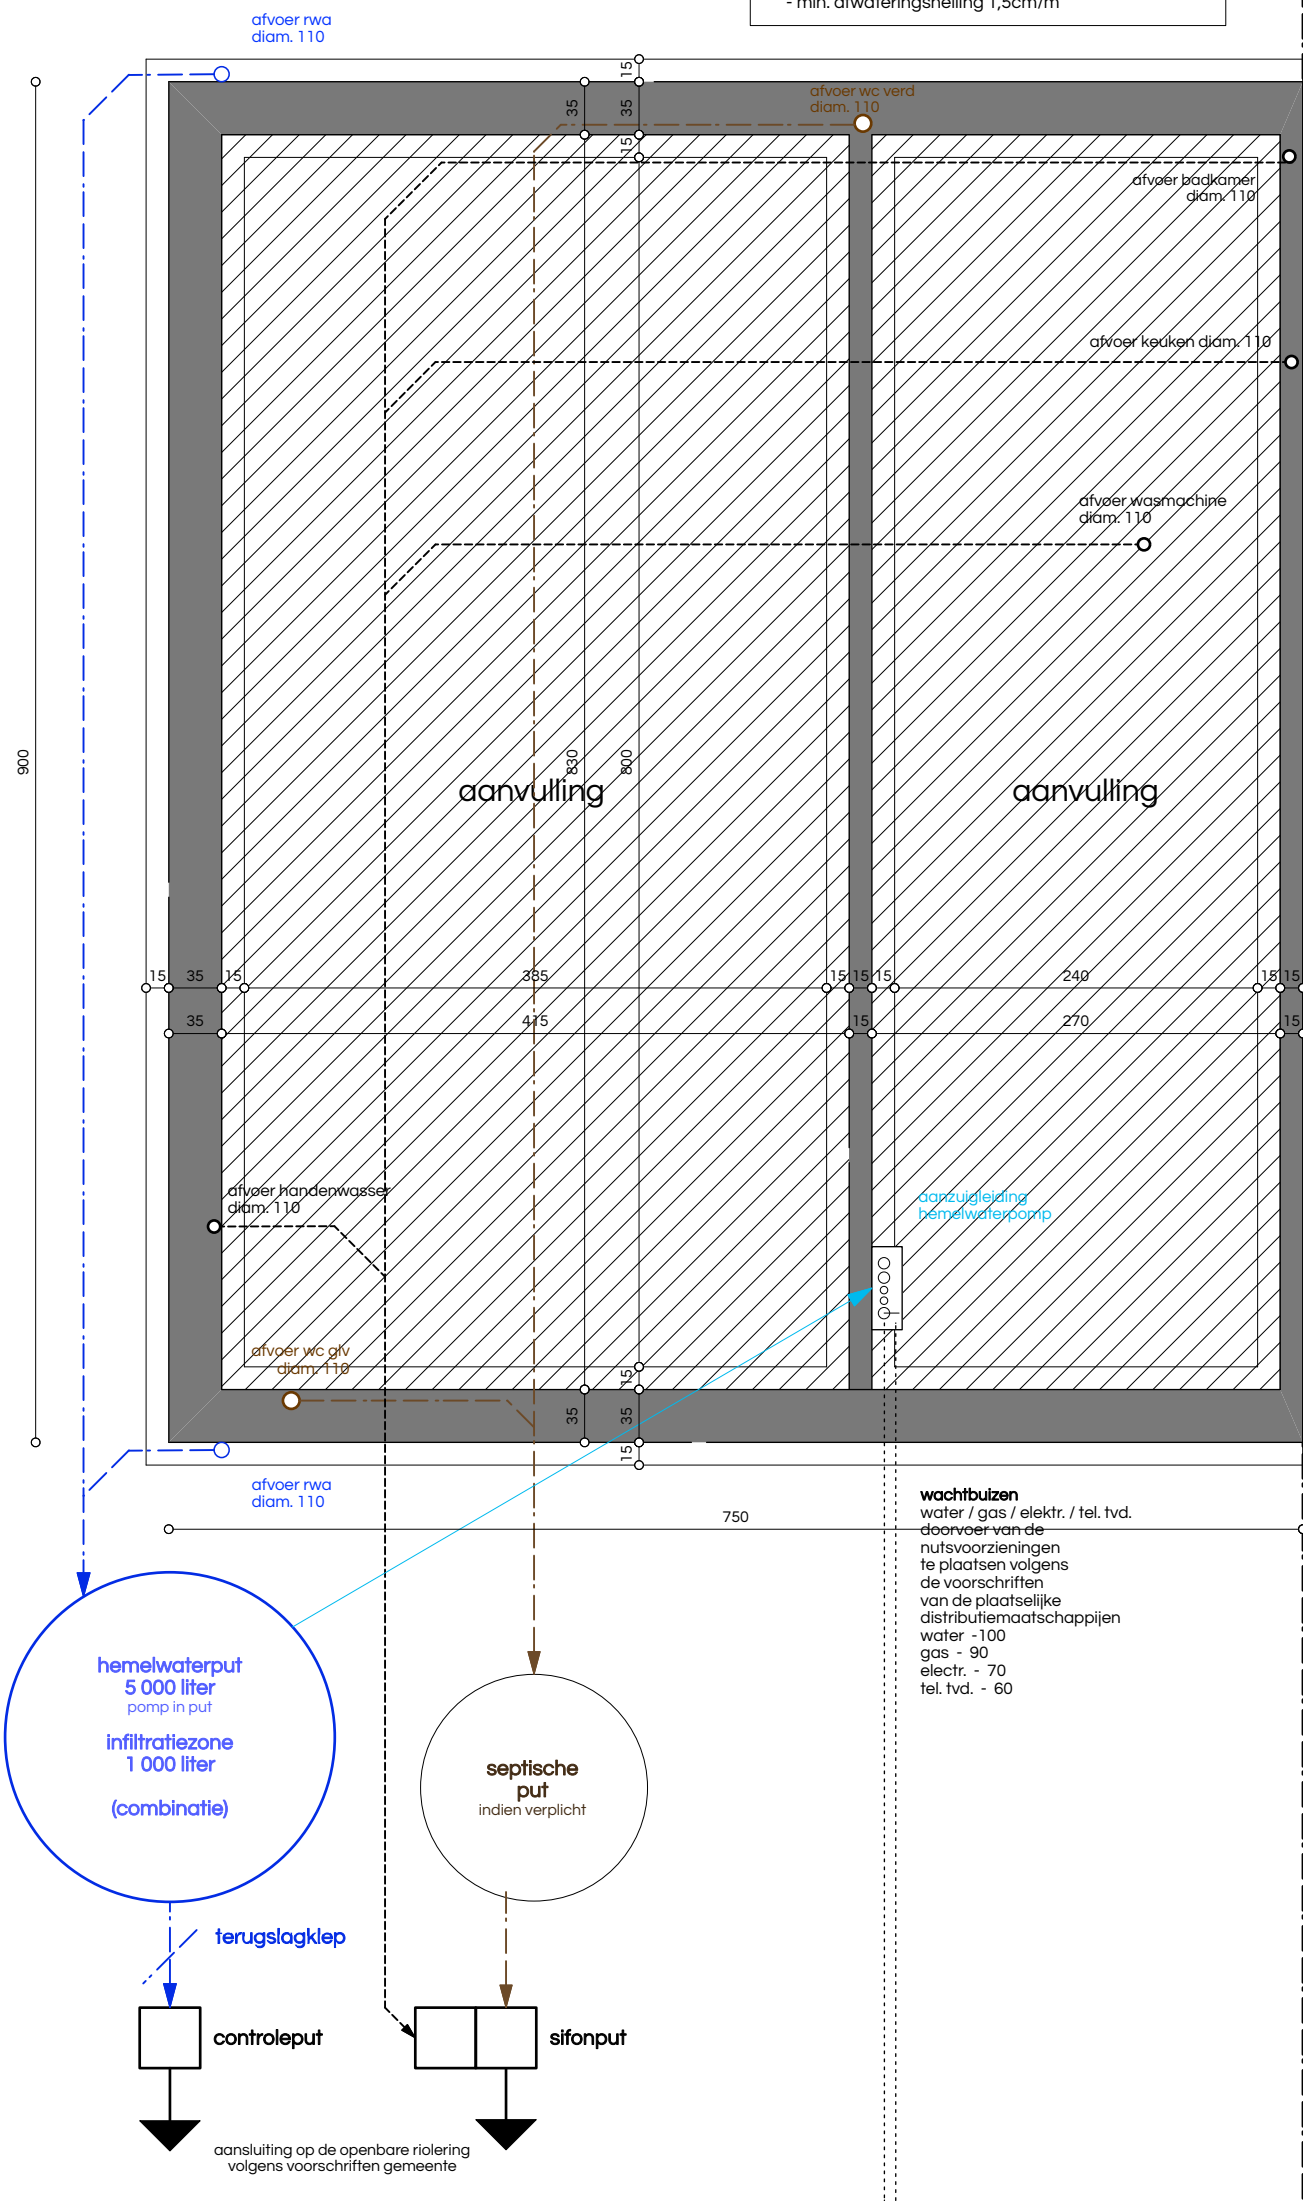

schaal 0 1 2

noordpeil

ARCHITECT	Architectenassociatie ATRIO nv BELLIS Laurent Prinsstraat 5 2000 ANTWERPEN tel 03 234 91 06 fax 03 227 45 82 mail info@atrio.be	BOUWHEER	ABRIC 2 NV PEETERS Ann Werchtersesteenweg 126 3150 HAACHT	OPDRACHT	BOUWEN VAN EEN EENGEZINSWONING Beekstraat LOT 12 3130 BEGIJNENDIJK VLAAMS-BRABANT (BETEKOM)
PLAN	SCHAAL 1/50 GRONDPLAN FUNDERING/RIOLERING (BA_BEEKSTRAATLOT12_P_N_-1)	DOSSIER	18 W 140		

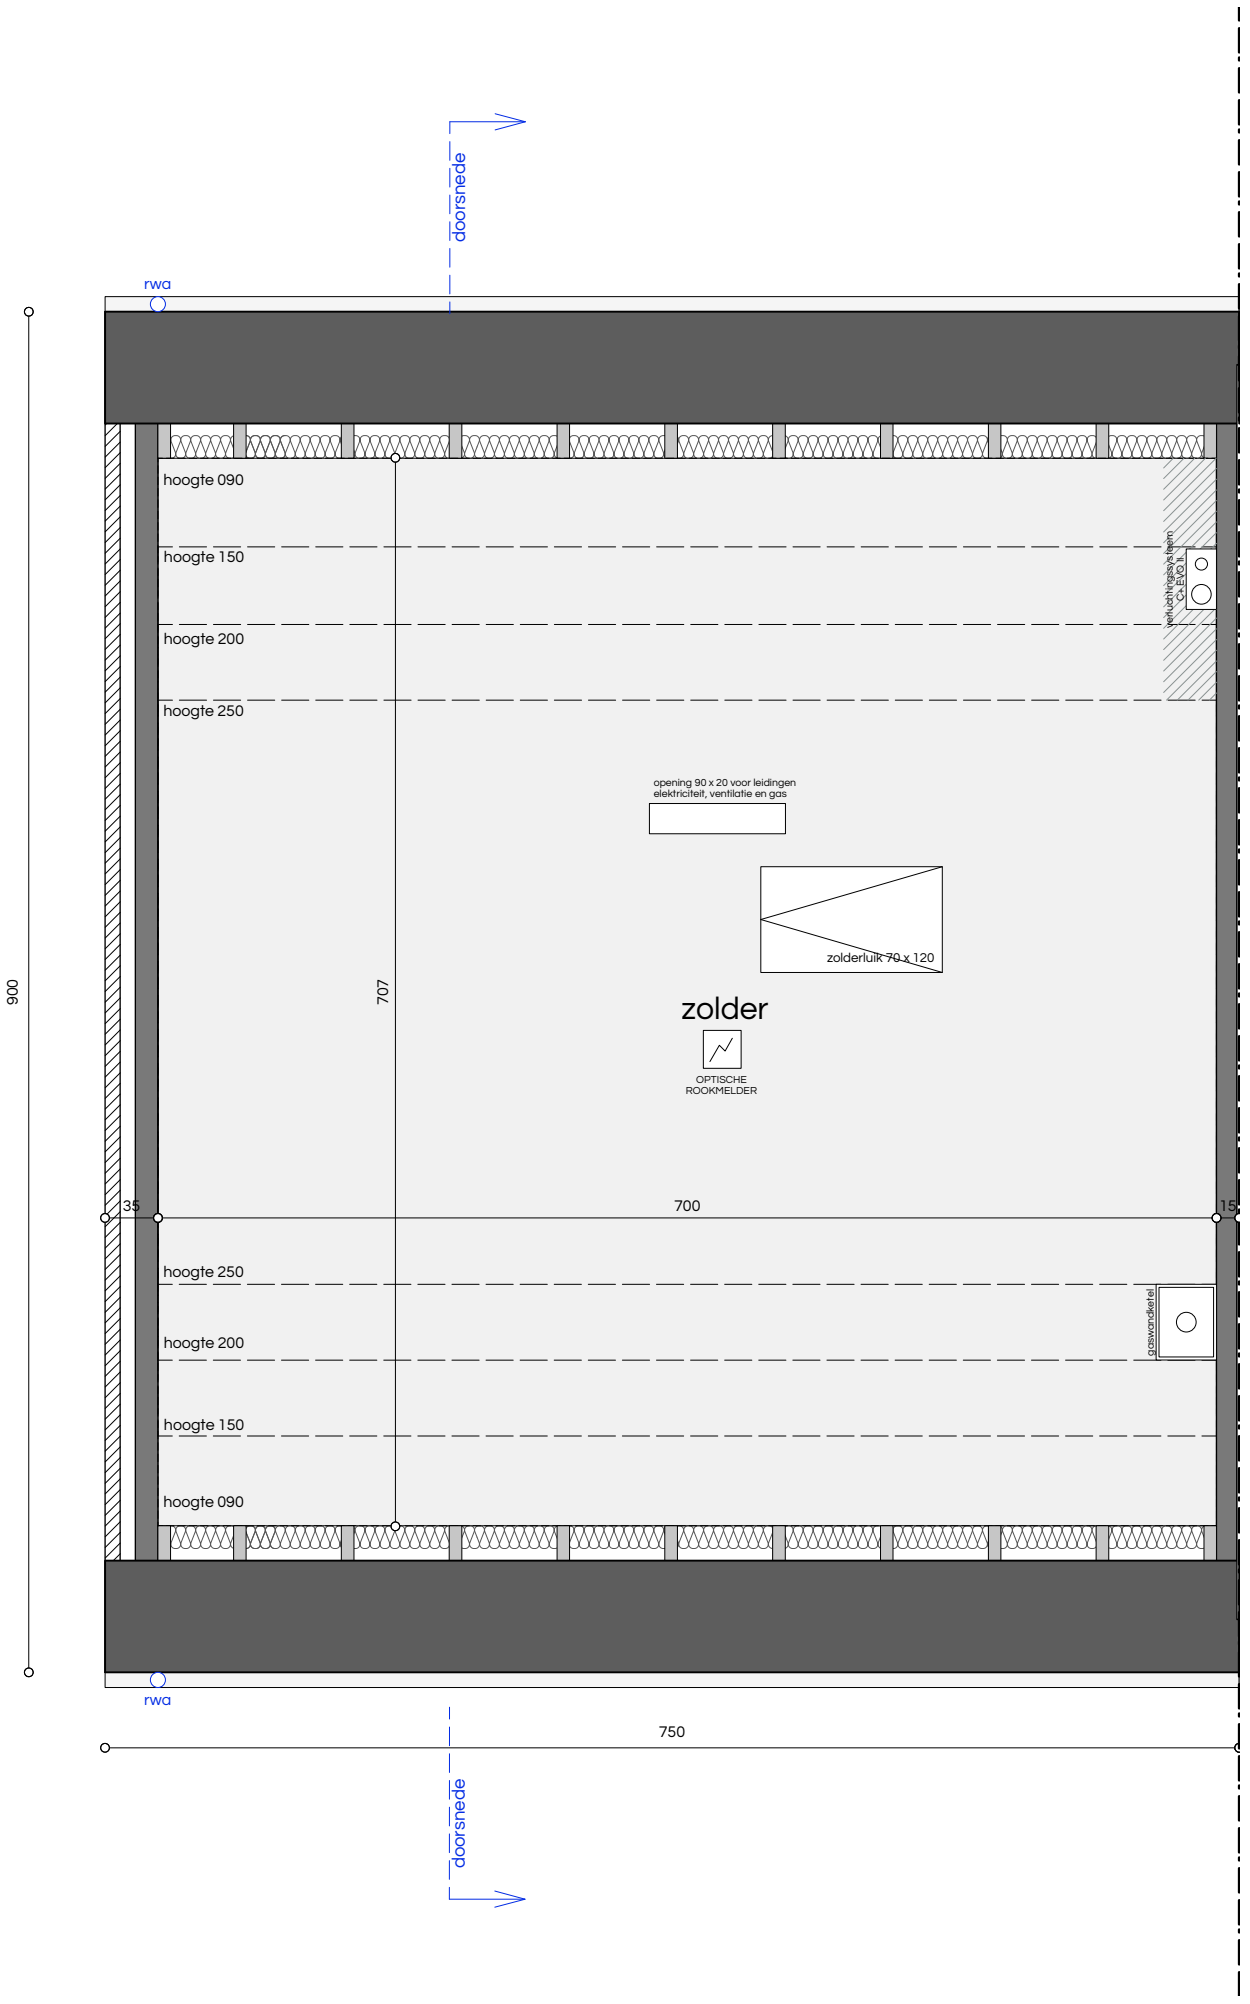

schaal 0 1 2

noordpeil

ARCHITECT	Architectenassociatie ATRIO nv BELLIS Laurent Prinsstraat 5 2000 ANTWERPEN tel 03 234 91 06 fax 03 227 45 82 mail info@atrio.be	BOUWHEER	ABRIC 2 NV PEETERS Ann Werchtersesteenweg 126 3150 HAACHT	OPDRACHT	BOUWEN VAN EEN EENGEZINSWONING Beekstraat LOT 12 3130 BEGIJNENDIJK VLAAMS-BRABANT (BETEKOM)
PLAN	SCHAAL 1/50 GRONDPLAN ZOLDER/DAK (BA_BEEKSTRAATLOT12_P_N_2)	DOSSIER	18 W 140		

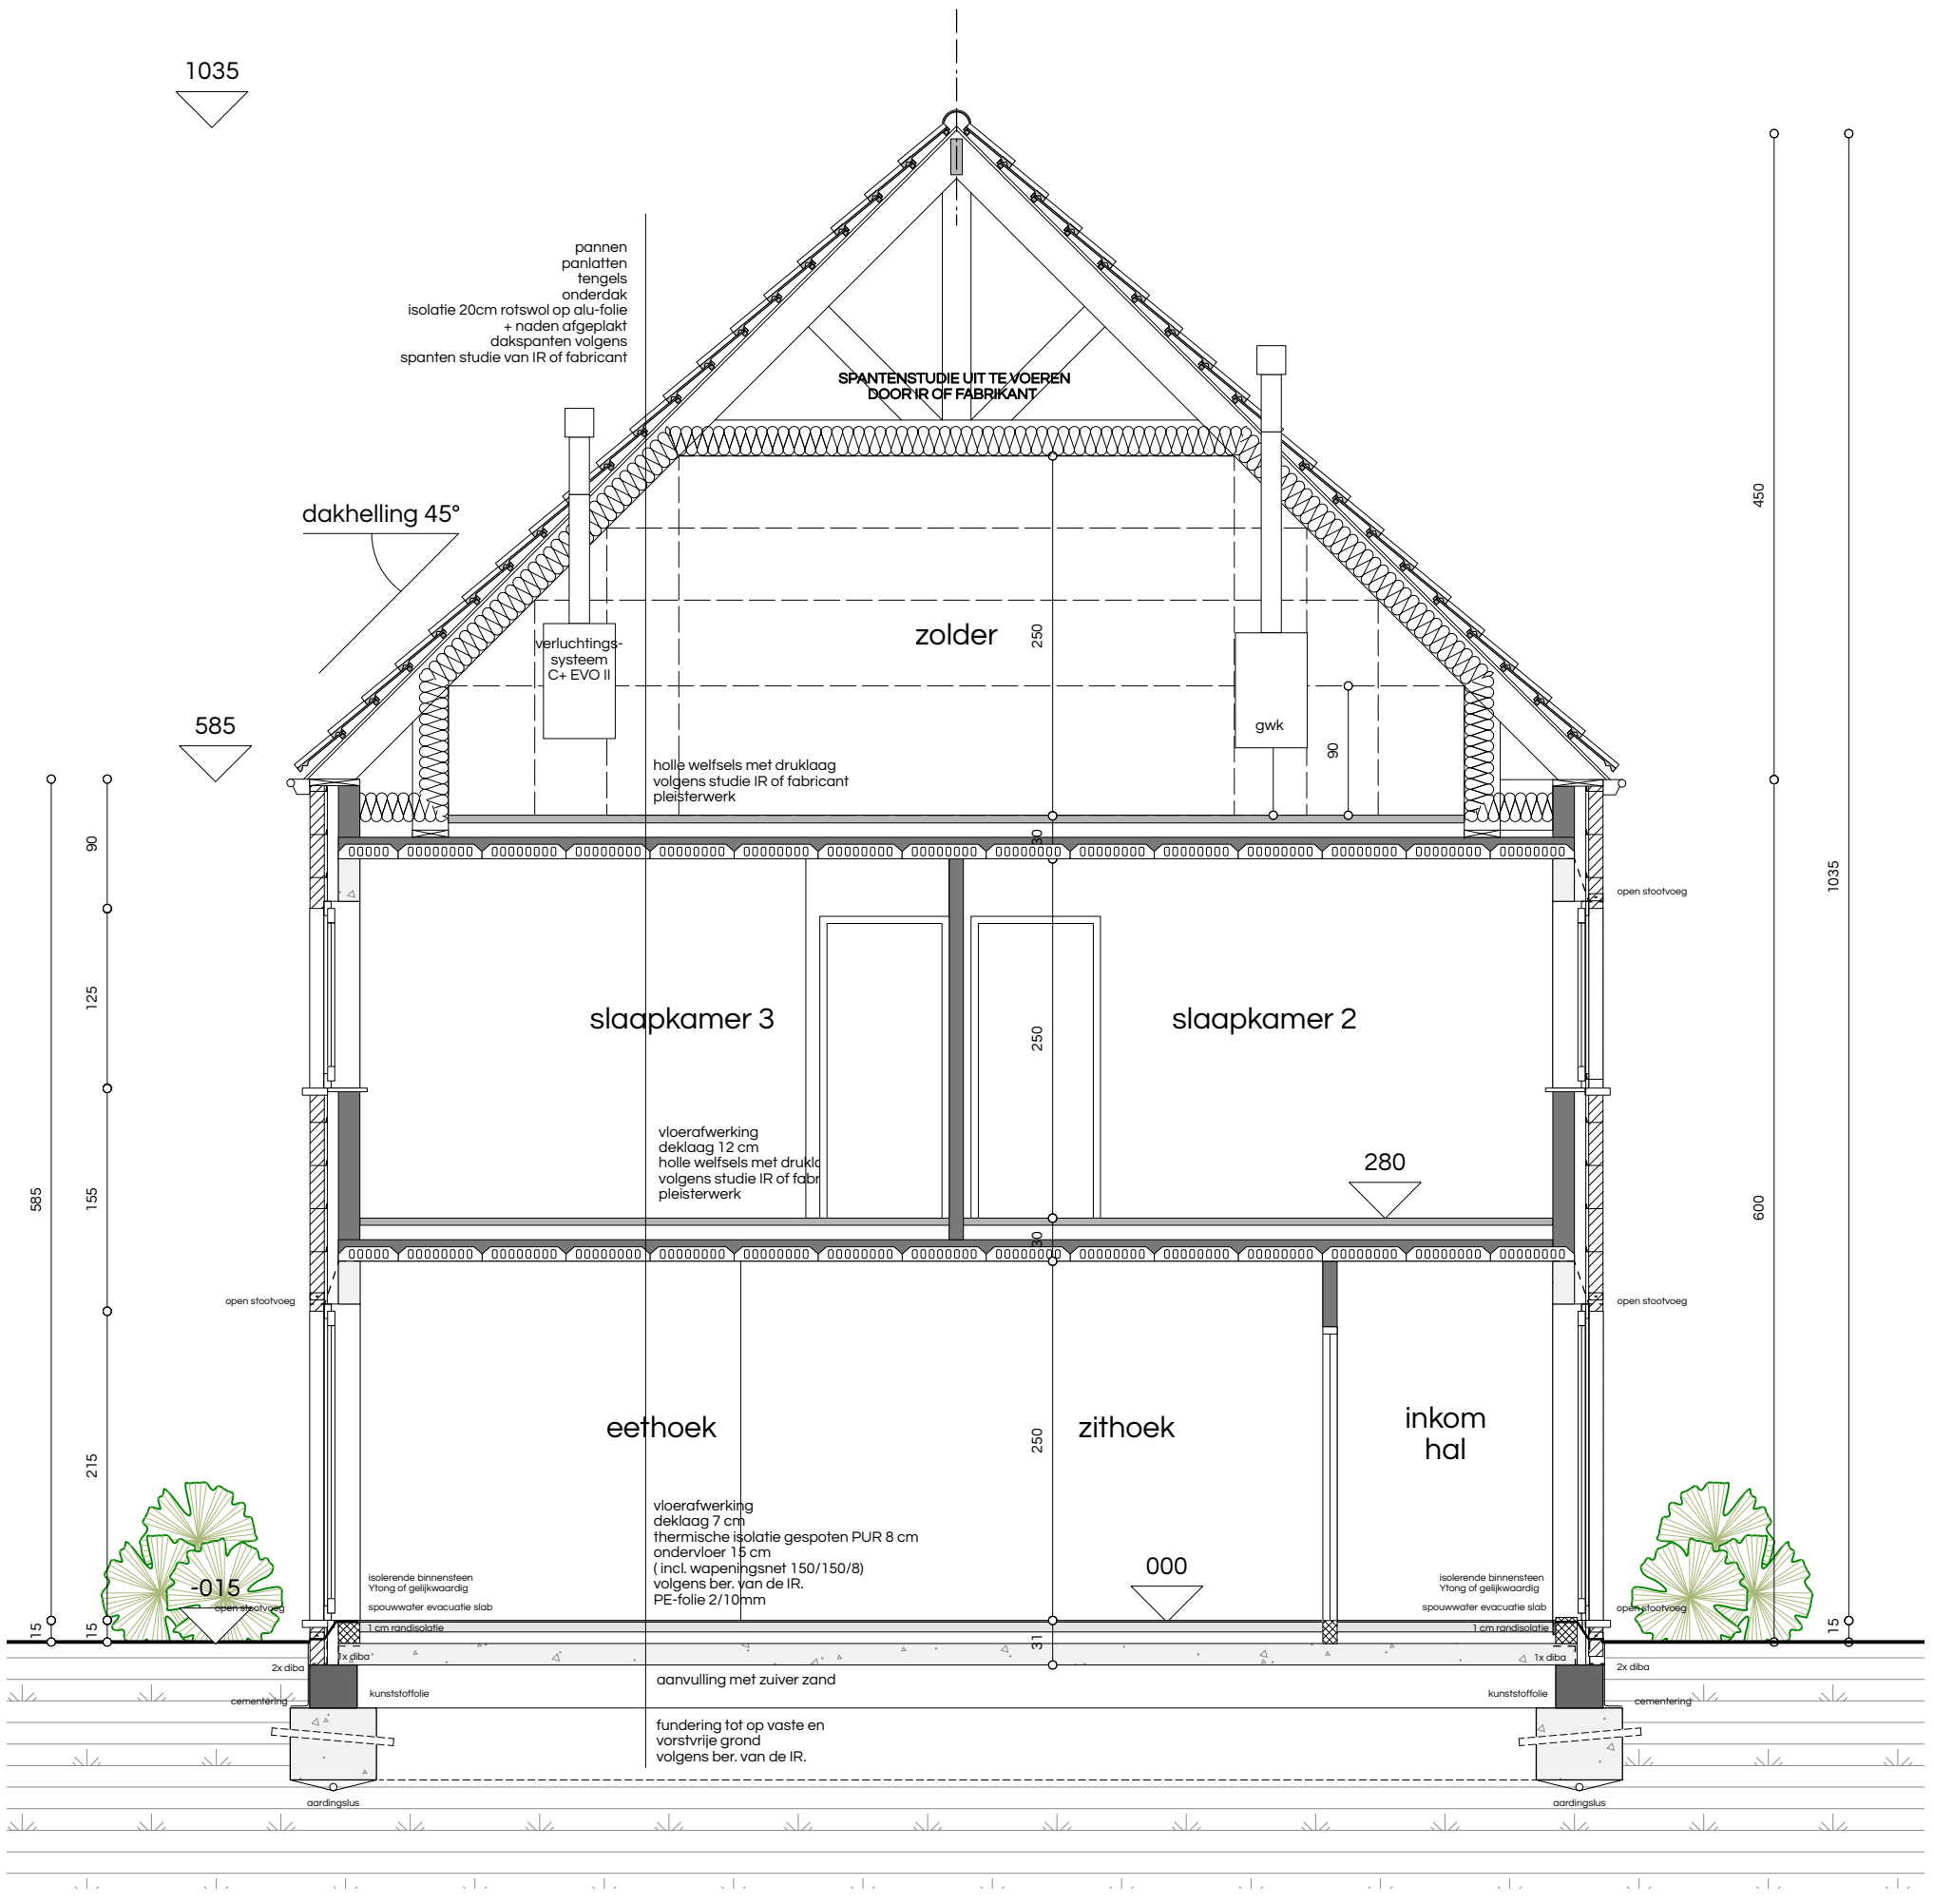

schaal 0 1 2

ARCHITECT	Architectenassociatie ATRIO nv BELLIS Laurent Prinsstraat 5 2000 ANTWERPEN tel 03 234 91 06 fax 03 227 45 82 mail info@atrio.be	BOUWHEER	ABRIC 2 NV PEETERS Ann Werchtersesteenweg 126 3150 HAACHT
OPDRACHT	BOUWEN VAN EEN EENGEZINSWONING Beekstraat LOT 12 3130 BEGIJNENDIJK VLAAMS-BRABANT (BETEKOM)	PLAN	SCHAAL 1/50 SNEDE (BA_BEEKSTRAATLOT12_S_N)
DOSSIER	18 W 140		

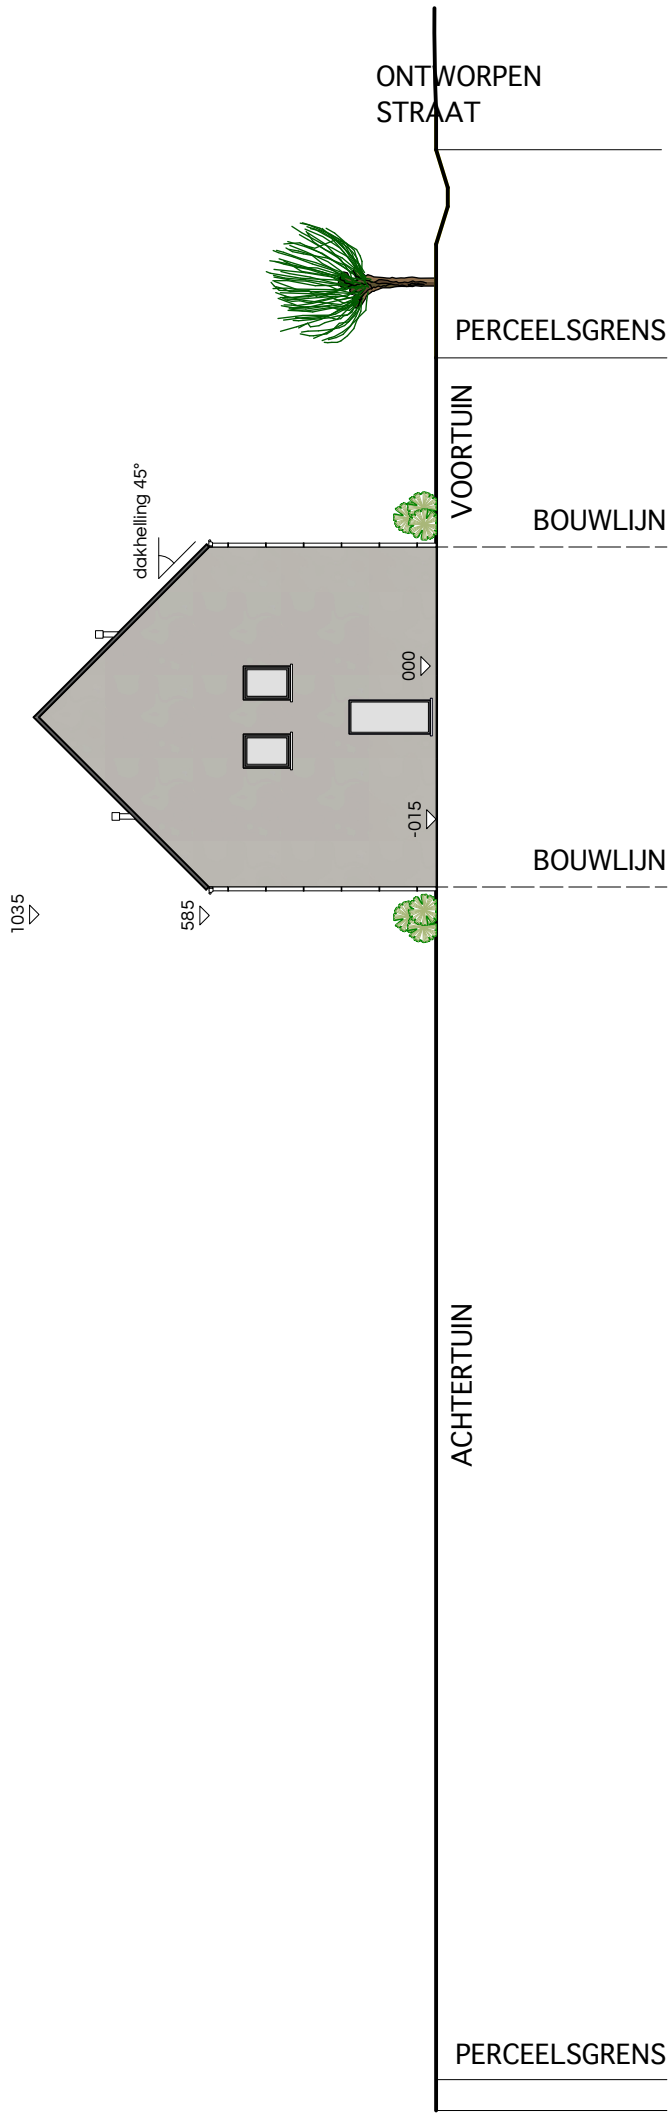

schaal 0 5 10 15 20

ARCHITECT	Architectenassociatie ATRIO nv BELLIS Laurent Prinsstraat 5 2000 ANTWERPEN tel 03 234 91 06 fax 03 227 45 82 mail info@atrio.be	BOUWHEER	ABRIC 2 NV PEETERS Ann Werchtersesteenweg 126 3150 HAACHT	OPDRACHT	BOUWEN VAN EEN EENGEZINSWONING Beekstraat LOT 12 3130 BEGIJNENDIJK VLAAMS-BRABANT (BETEKOM)	PLAN	SCHAAL 1/200 TERREINSNEDE (BA_BEEKSTRAATLOT12_T_N)	DOSSIER	18 W 140

0 1 2
schaal

ARCHITECT	Architectenassociatie ATRIO nv BELLIS Laurent Prinsstraat 5 2000 ANTWERPEN tel 03 234 91 06 fax 03 227 45 82 mail info@atrio.be	BOUWHEER	ABRIC 2 NV PEETERS Ann Werchtersesteenweg 126 3150 HAACHT
OPDRACHT	BOUWEN VAN EEN EENGEZINSWONING Beekstraat LOT 13 3130 BEGIJNENDIJK VLAAMS-BRABANT (BETEKOM)	PLAN	SCHAAL 1/50 AANZICHT ACHTERGEVEL (BA_BEEKSTRAATLOT13_G_N_A)
DOSSIER	18 W 140		

ARCHITECT	Architectenassociatie ATRIO nv BELLIS Laurent Prinsstraat 5 2000 ANTWERPEN tel 03 234 91 06 fax 03 227 45 82 mail info@atrio.be	BOUWHEER	ABRIC 2 NV PEETERS Ann Werchtersesteenweg 126 3150 HAACHT	OPDRACHT	BOUWEN VAN EEN EENGEZINSWONING Beekstraat LOT 13 3130 BEGIJNENDIJK VLAAMS-BRABANT (BETEKOM)	PLAN	SCHAAL 1/50 AANZICHT RECHTERGEVEL (BA_BEEKSTRAATLOT13_G_N_R)	DOSSIER	18 W 140

MATERIALEN

GEVELSTEEN	grijsbruin genuanceerd
DAKBEDEKKING	pannen zwart
BUITENSCHRIJNWERK	PVC donkergrijs genuanceerd
GOTEN EN AFVOEREN	zink
DORPELS	blauwe steen

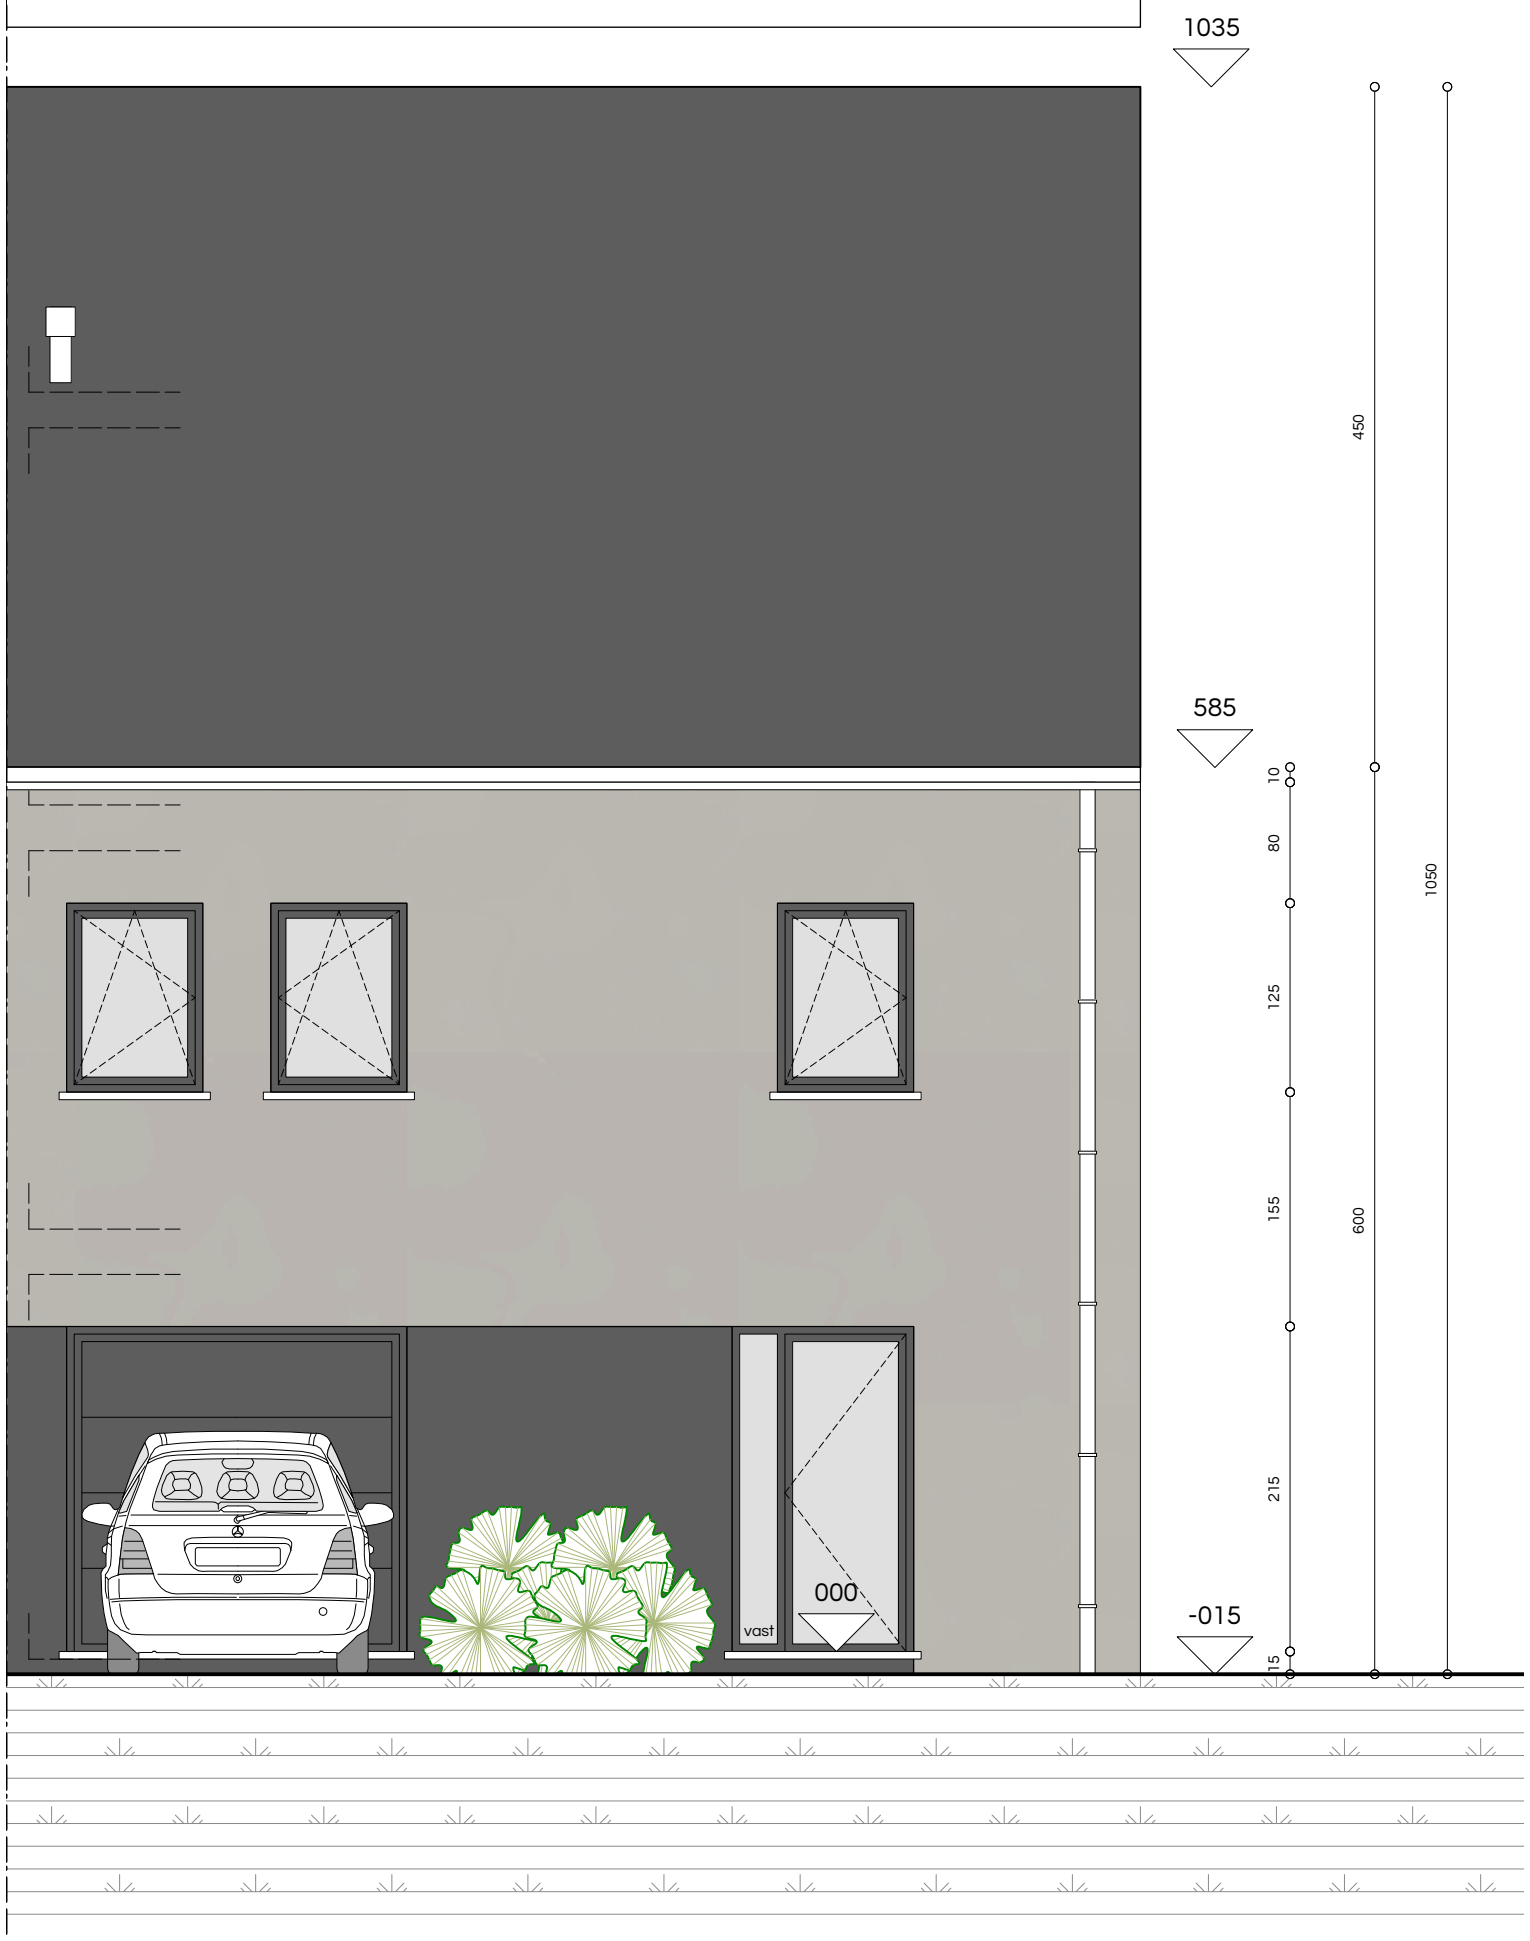

schaal 0 1 2

ARCHITECT	Architectenassociatie ATRIO nv BELLIS Laurent Prinsstraat 5 2000 ANTWERPEN tel 03 234 91 06 fax 03 227 45 82 mail info@atrio.be	BOUWHEER	ABRIC 2 NV PEETERS Ann Werchtersesteenweg 126 3150 HAACHT	OPDRACHT	BOUWEN VAN EEN EENGEZINSWONING Beekstraat LOT 13 3130 BEGIJNENDIJK VLAAMS-BRABANT (BETEKOM)	PLAN	SCHAAL 1/50 AANZICHT VOORGEVEL (BA_BEEKSTRAATLOT13_G_N_V)	DOSSIER	18 W 140

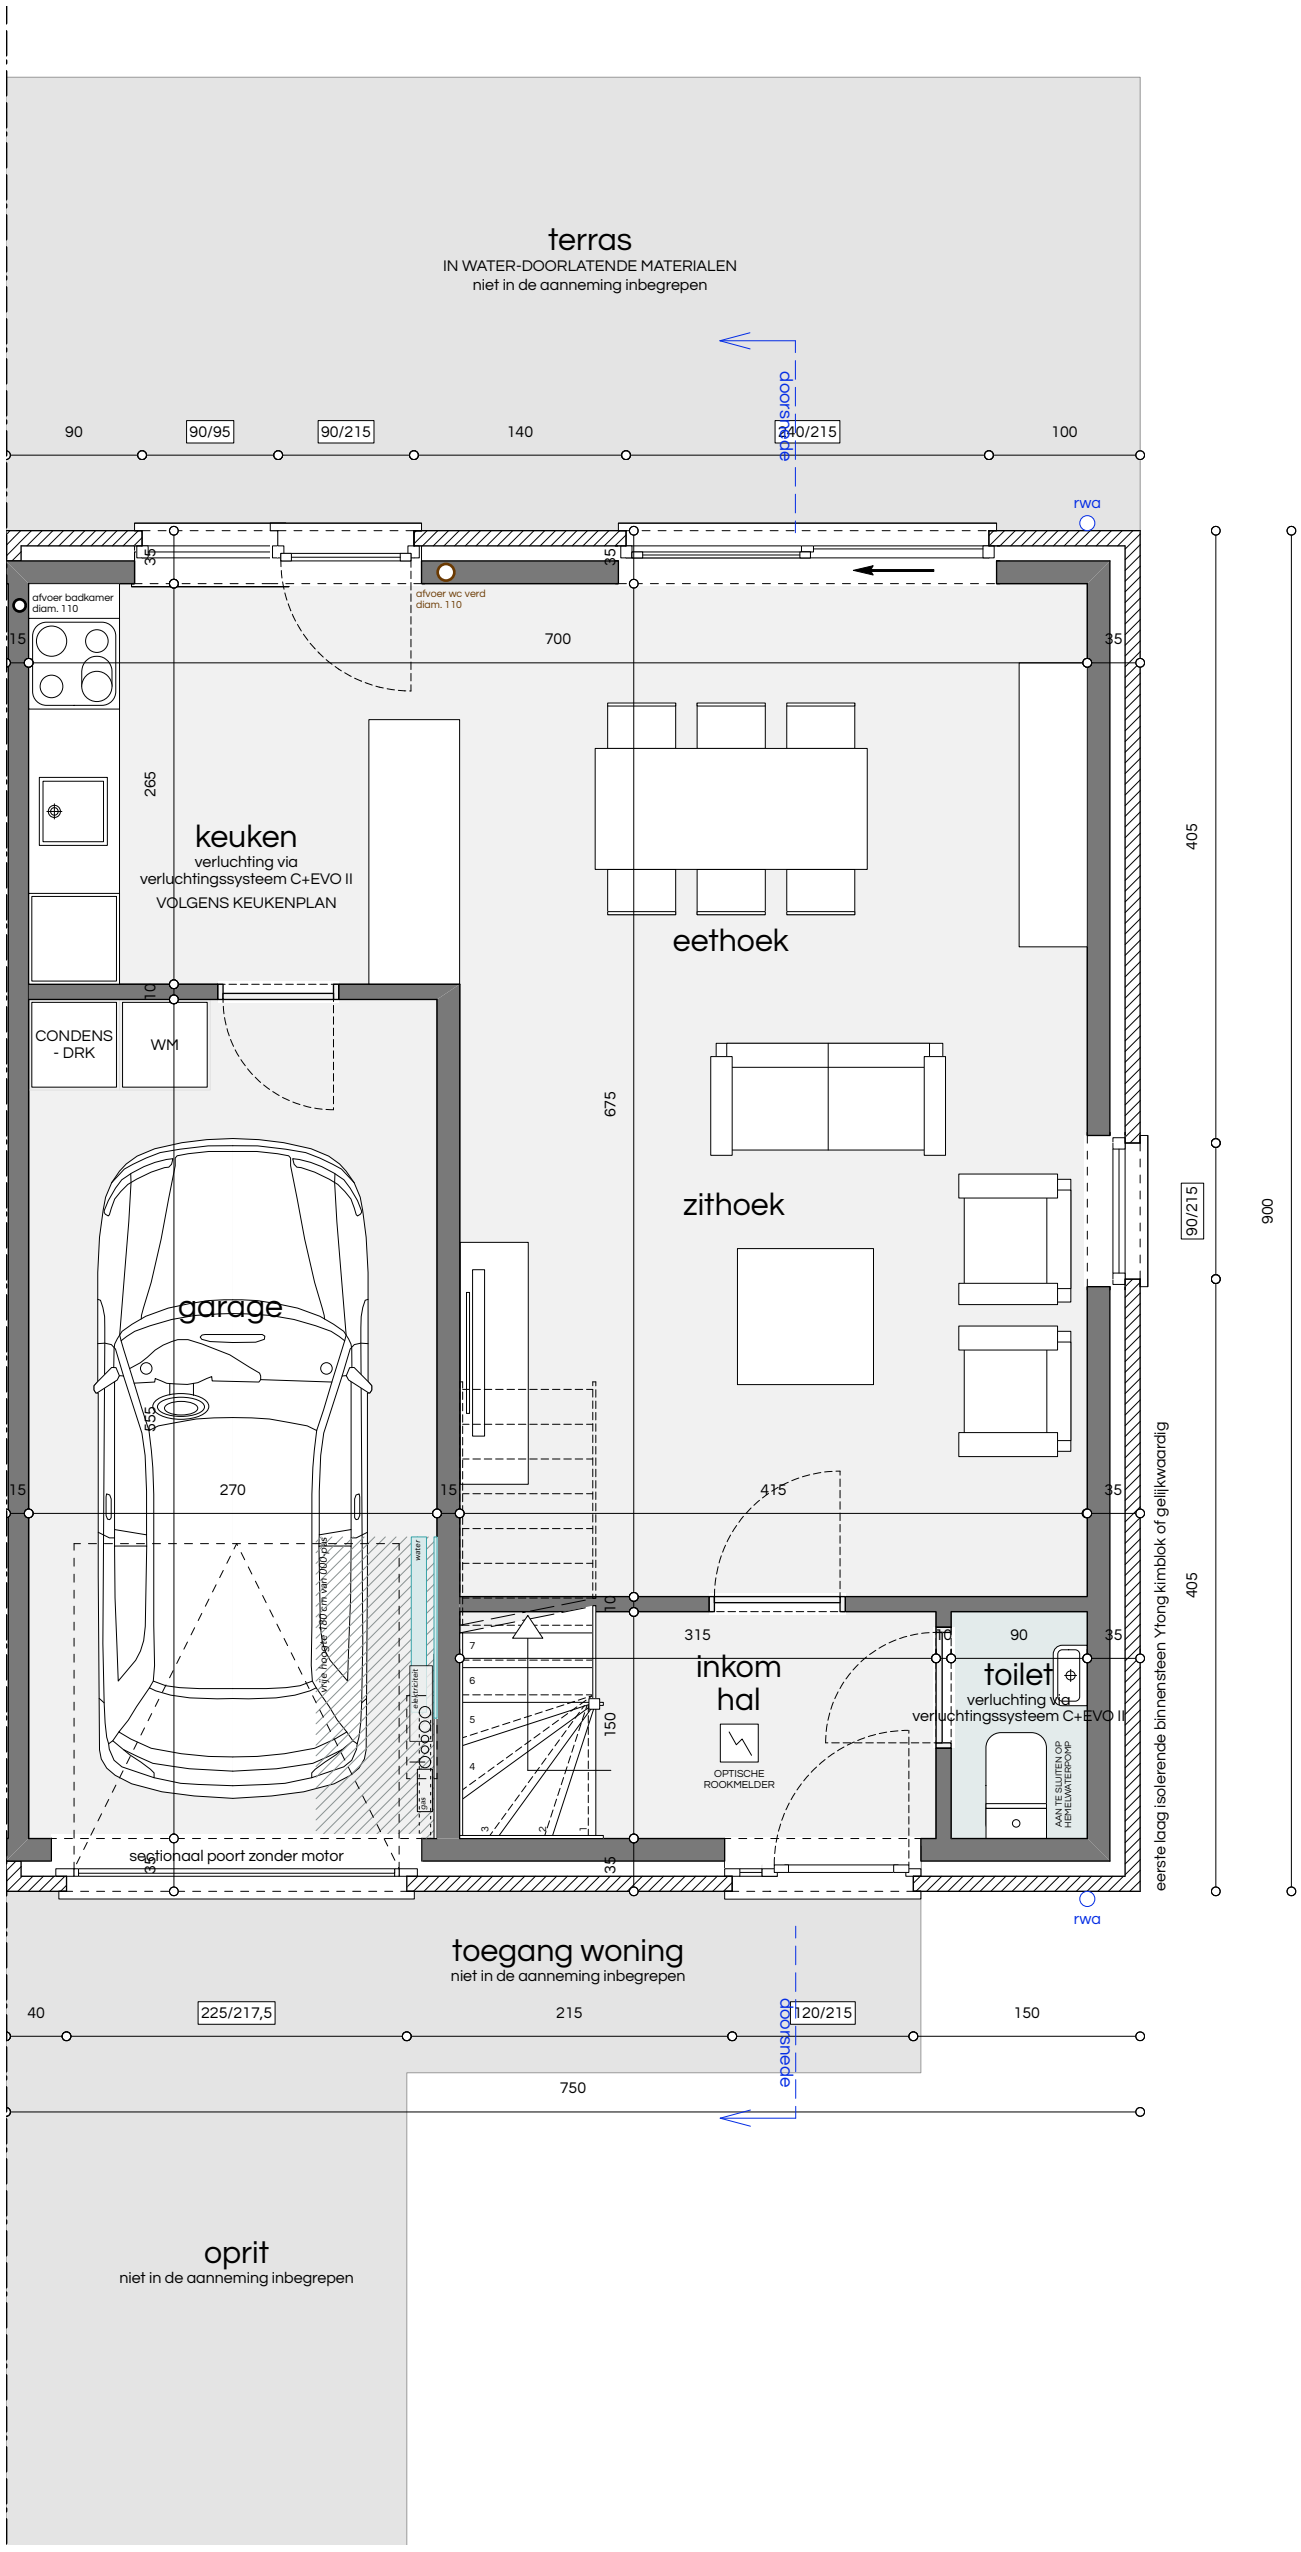

ARCHITECT	Architectenassociatie ATRIO nv BELLIS Laurent Prinsstraat 5 2000 ANTWERPEN tel 03 234 91 06 fax 03 227 45 82 mail info@atrio.be	BOUWHEER	ABRIC 2 NV PEETERS Ann Werchtersesteenweg 126 3150 HAACHT	OPDRACHT	BOUWEN VAN EEN EENGEZINSWONING Beekstraat LOT 13 3130 BEGIJNENDIJK VLAAMS-BRABANT (BETEKOM)	PLAN	SCHAAL 1/50 GRONDPLAN GELIJKVLOERS (BA_BEEKSTRAATLOT13_P_N_0)	DOSSIER	18 W 140

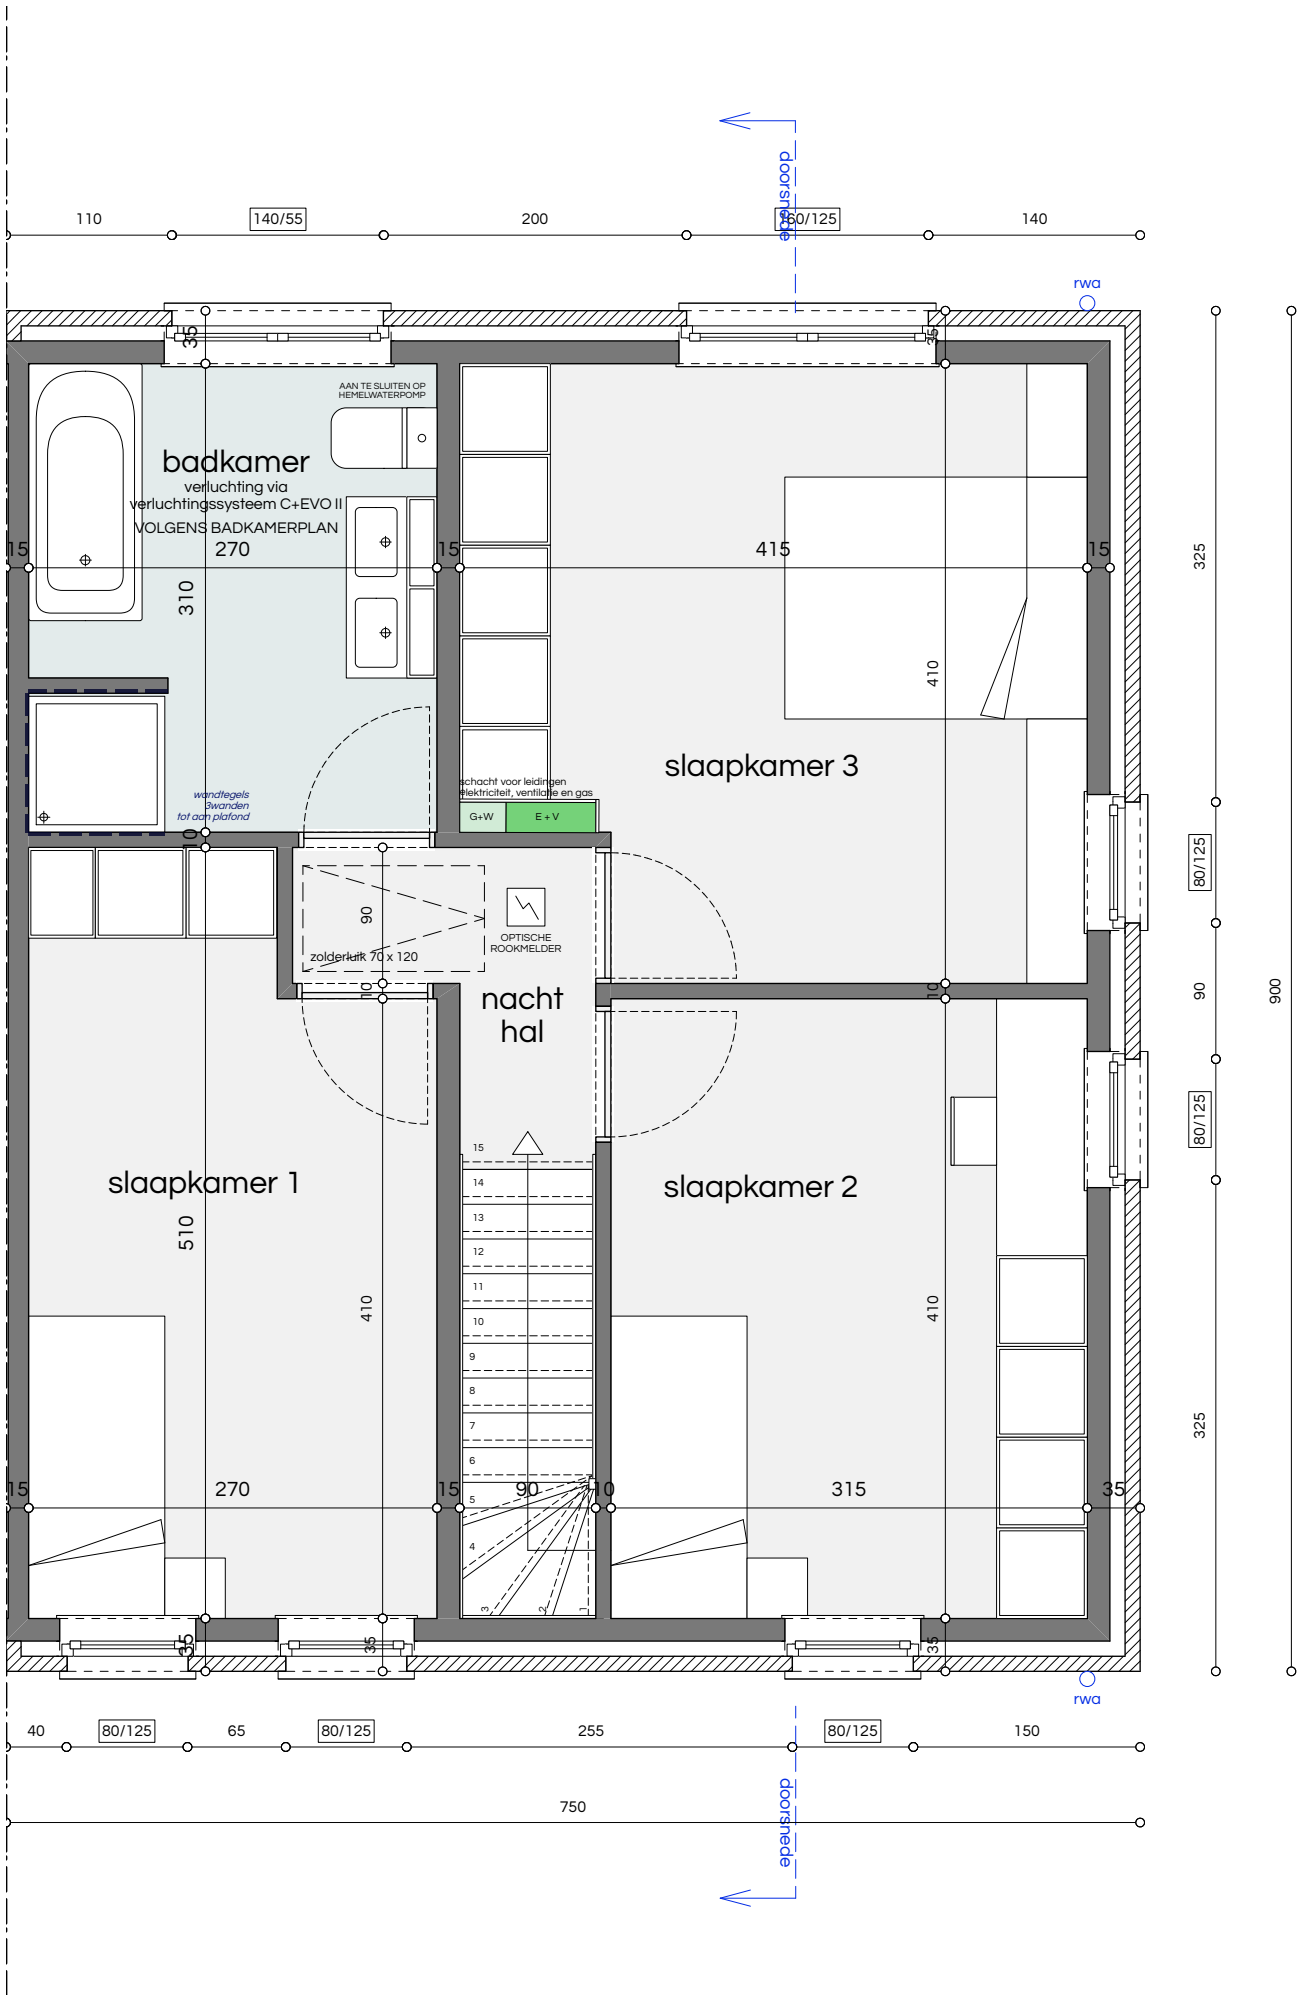

schaal 0 1 2

noordpeil

ARCHITECT	Architectenassociatie ATRIO nv BELLIS Laurent Prinsstraat 5 2000 ANTWERPEN tel 03 234 91 06 fax 03 227 45 82 mail info@atrio.be	BOUWHEER	ABRIC 2 NV PEETERS Ann Werchtersesteenweg 126 3150 HAACHT
OPDRACHT	BOUWEN VAN EEN EENGEZINSWONING Beekstraat LOT 13 3130 BEGIJNENDIJK VLAAMS-BRABANT (BETEKOM)	PLAN	SCHAAL 1/50 GRONDPLAN VERDIEPING (BA_BEEKSTRAATLOT13_P_N_1)
DOSSIER	18 W 140		

FUNDERINGEN :
- tot op vaste, onaangeroerde en vorstvrije grond
- draagkracht min. 2,5kg/cm2
- onderzijde min. 80cm onder toekomstig maaiveld
- afmetingen overeenkomstig stabiliteitsstudie

RIOLERINGSBUIZEN :
- Ø 110mm tenzij anders vermeld
- min. met een bedekking van 25cm
- min. afwateringshelling 1,5cm/m

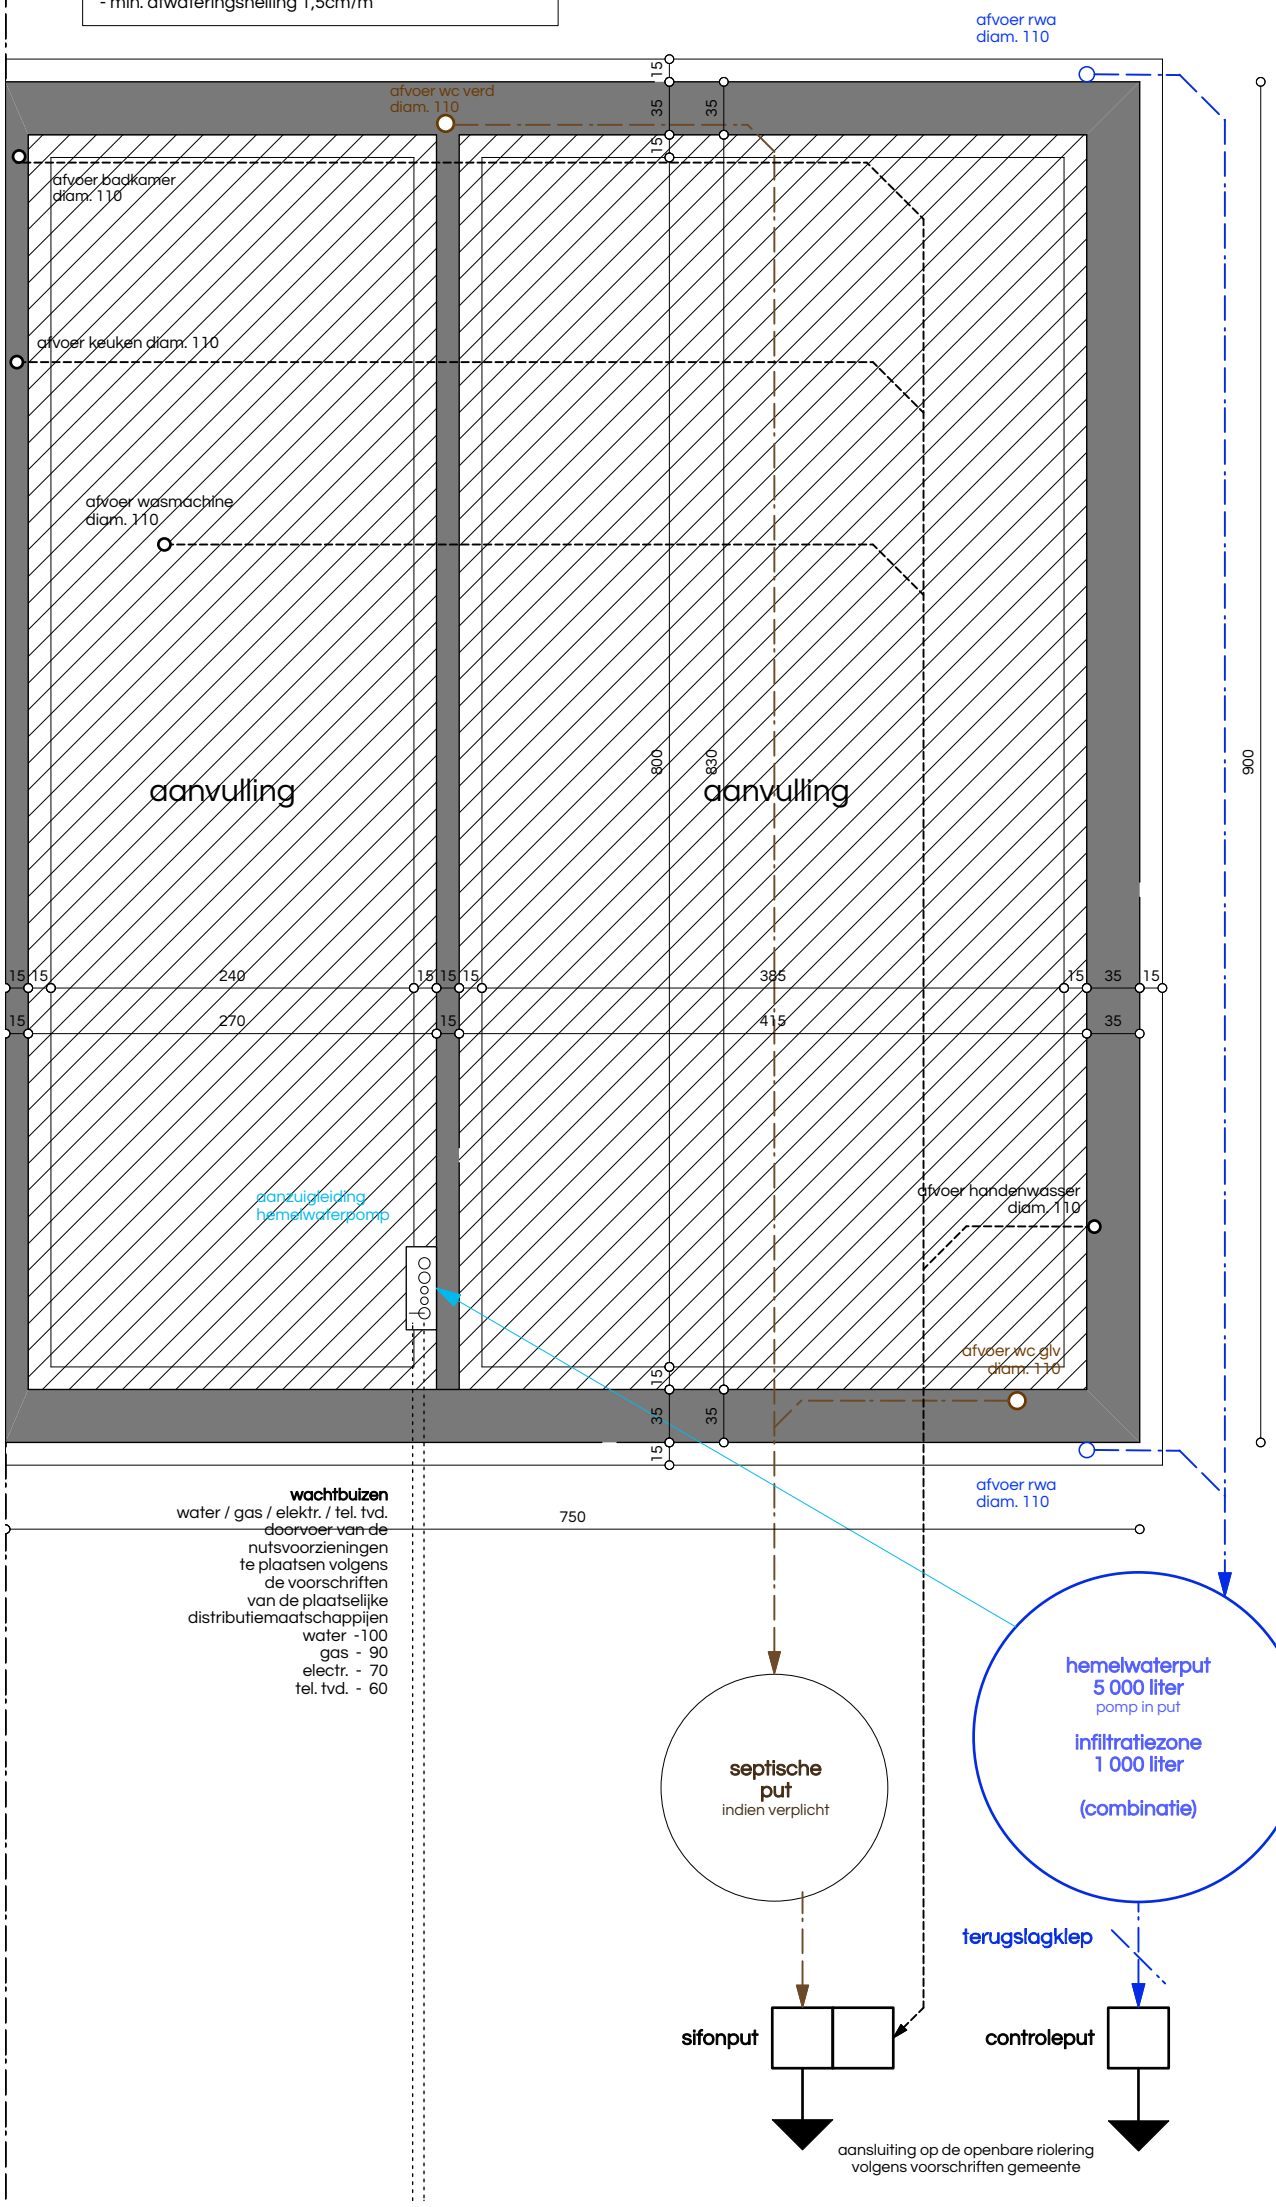

schaal 0 1 2

noordpeil

ARCHITECT	Architectenassociatie ATRIO nv BELLIS Laurent Prinsstraat 5 2000 ANTWERPEN tel 03 234 91 06 fax 03 227 45 82 mail info@atrio.be	BOUWHEER	ABRIC 2 NV PEETERS Ann Werchtersesteenweg 126 3150 HAACHT	OPDRACHT	BOUWEN VAN EEN EENGEZINSWONING Beekstraat LOT 13 3130 BEGIJNENDIJK VLAAMS-BRABANT (BETEKOM)	PLAN	SCHAAL 1/50 GRONDPLAN FUNDERING/RIOLERING (BA_BEEKSTRAATLOT13_P_N_-1)	DOSSIER	18 W 140

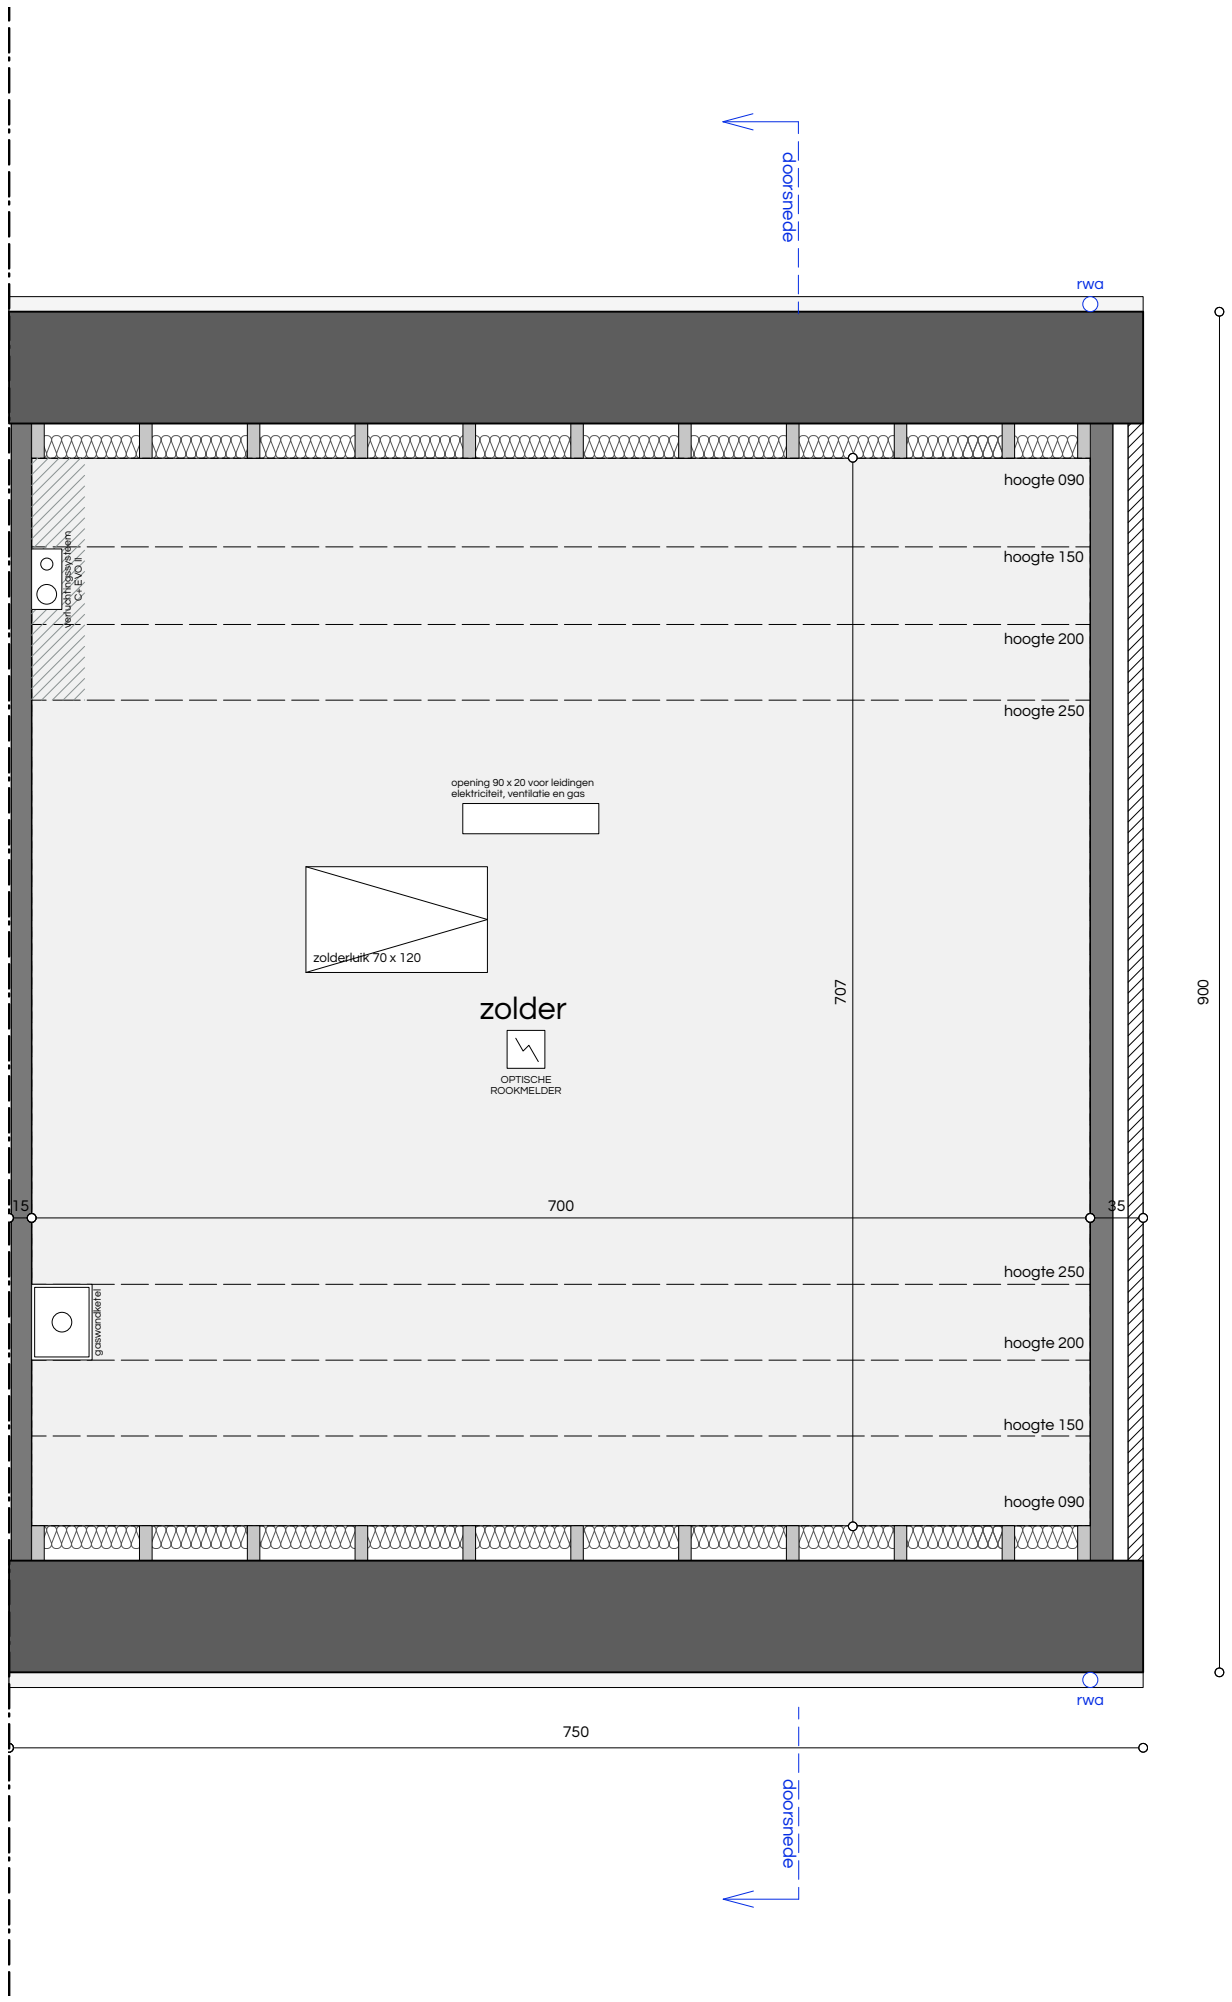

schaal 0 1 2

noordpeil

ARCHITECT	Architectenassociatie ATRIO nv BELLIS Laurent Prinsstraat 5 2000 ANTWERPEN tel 03 234 91 06 fax 03 227 45 82 mail info@atrio.be	BOUWHEER	ABRIC 2 NV PEETERS Ann Werchtersesteenweg 126 3150 HAACHT
OPDRACHT	BOUWEN VAN EEN EENGEZINSWONING Beekstraat LOT 13 3130 BEGIJNENDIJK VLAAMS-BRABANT (BETEKOM)	PLAN	SCHAAL 1/50 GRONDPLAN ZOLDER/DAK (BA_BEEKSTRAATLOT13_P_N_2)
DOSSIER	18 W 140		

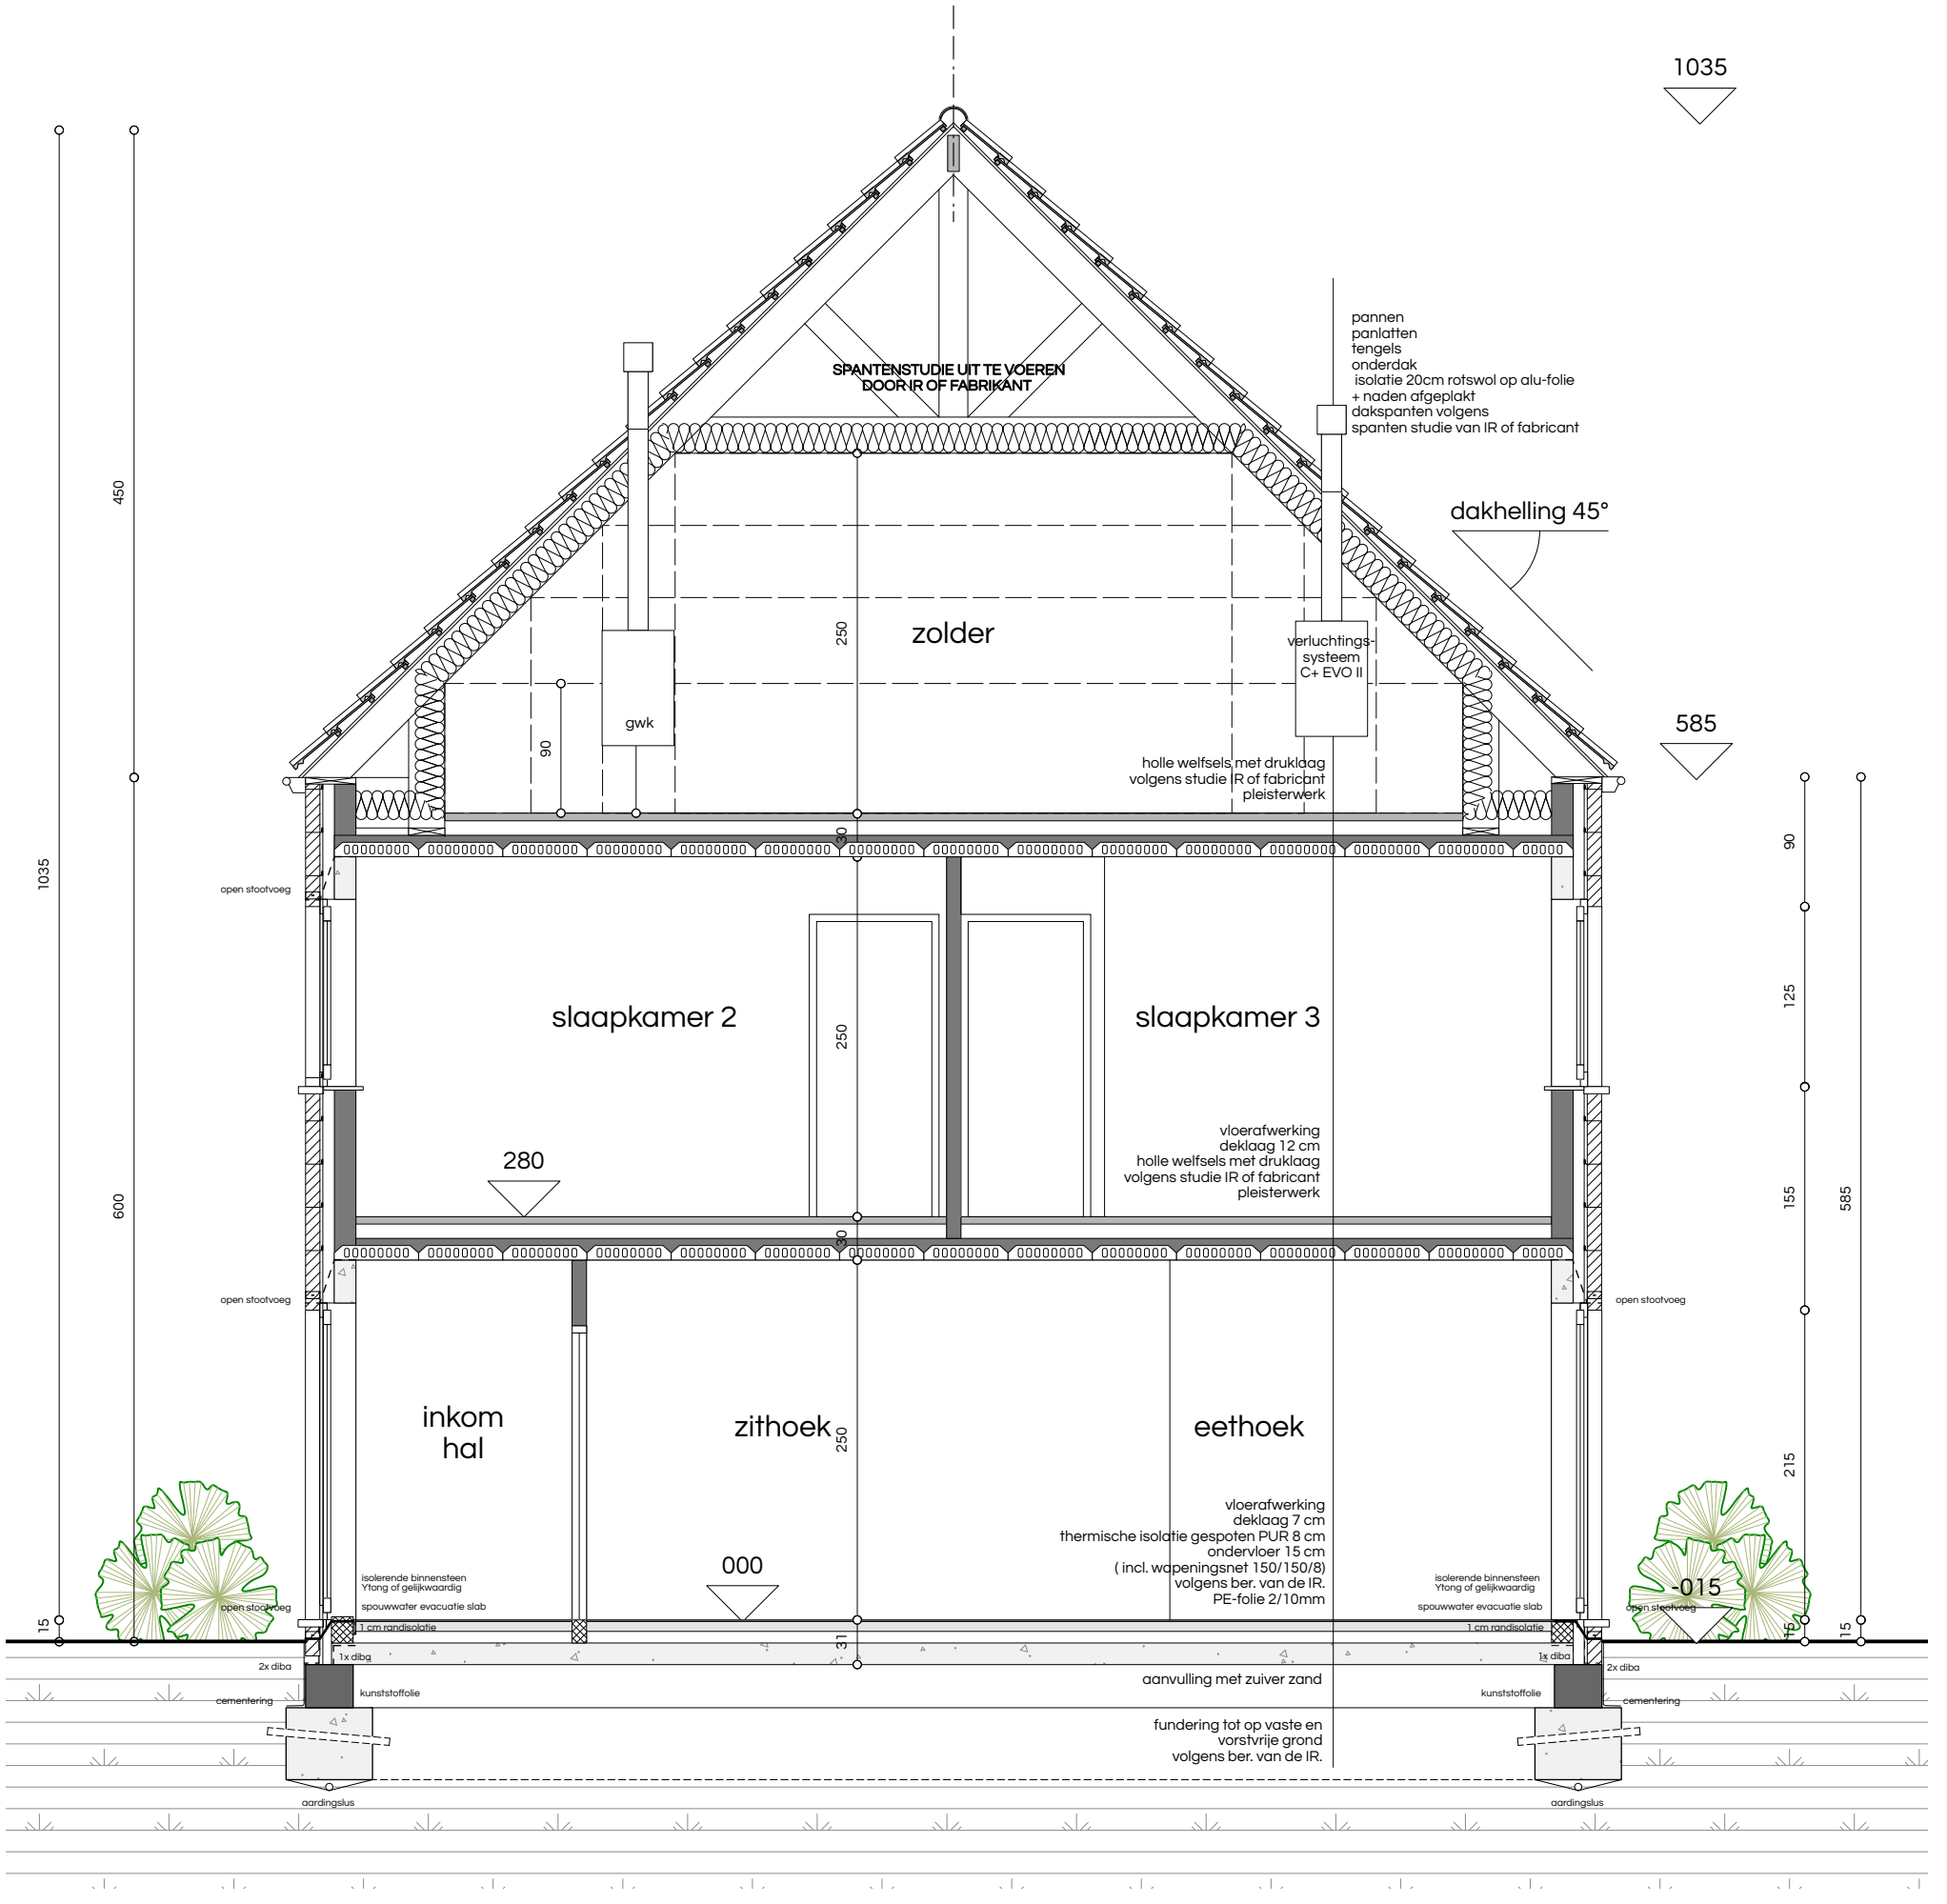

ARCHITECT	Architectenassociatie ATRIO nv BELLIS Laurent Prinsstraat 5 2000 ANTWERPEN tel 03 234 91 06 fax 03 227 45 82 mail info@atrio.be	BOUWHEER	ABRIC 2 NV PEETERS Ann Werchtersesteenweg 126 3150 HAACHT	OPDRACHT	BOUWEN VAN EEN EENGEZINSWONING Beekstraat LOT 13 3130 BEGIJNENDIJK VLAAMS-BRABANT (BETEKOM)	PLAN	SCHAAL 1/50 SNEDE (BA_BEEKSTRAATLOT13_S_N)	DOSSIER	18 W 140

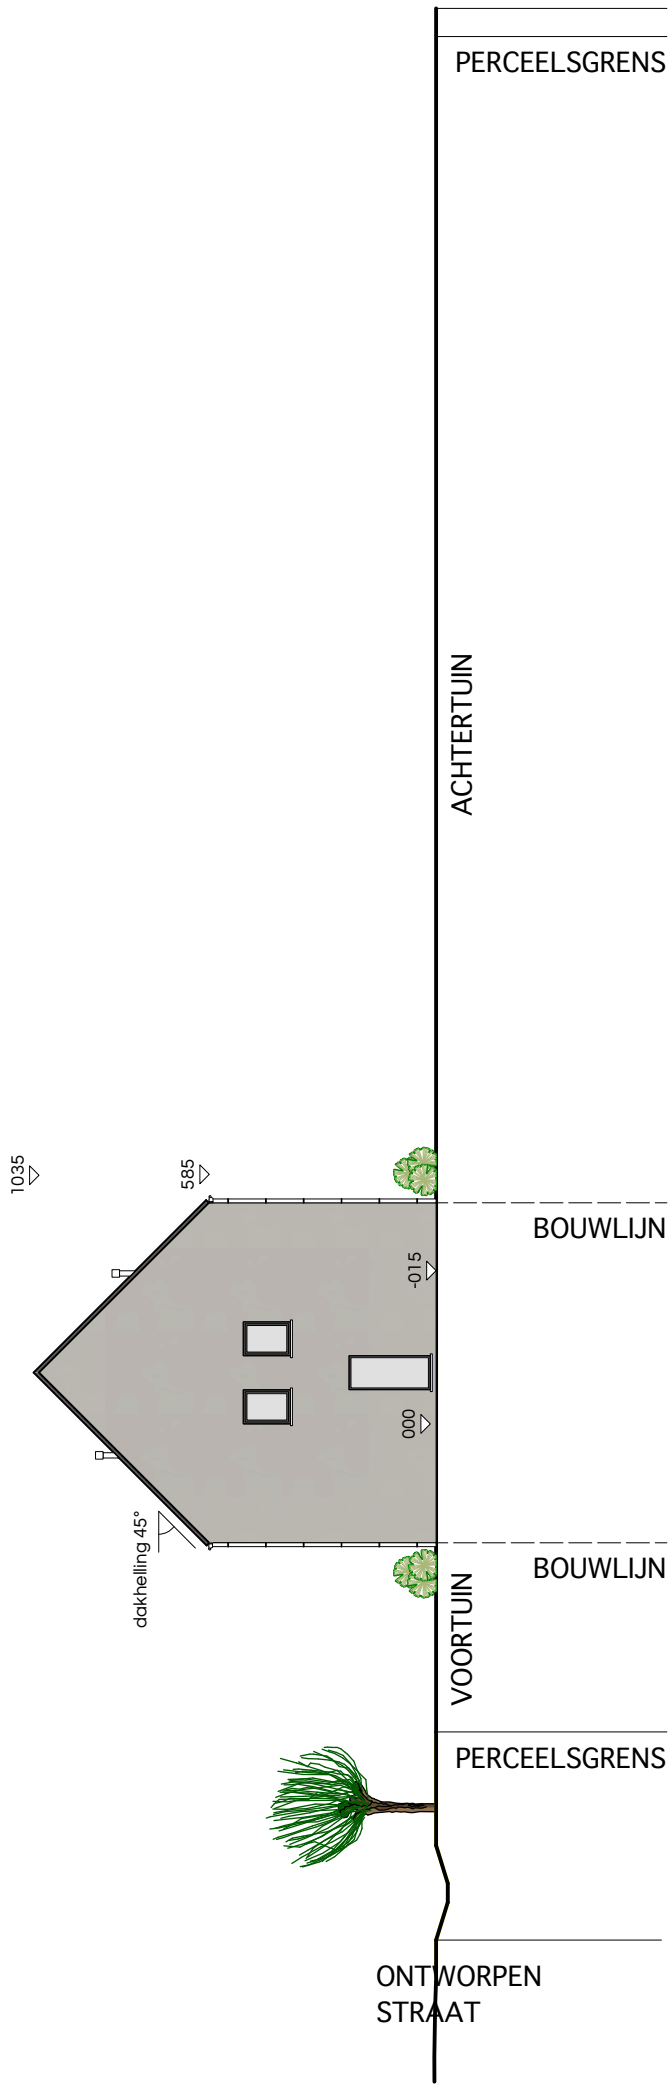

schaal 0 5 10 15 20

ARCHITECT	Architectenassociatie ATRIO nv BELLIS Laurent Prinsstraat 5 2000 ANTWERPEN tel 03 234 91 06 fax 03 227 45 82 mail info@atrio.be	BOUWHEER	ABRIC 2 NV PEETERS Ann Werchtersesteenweg 126 3150 HAACHT	OPDRACHT	BOUWEN VAN EEN EENGEZINSWONING Beekstraat LOT 13 3130 BEGIJNENDIJK VLAAMS-BRABANT (BETEKOM)	PLAN	SCHAAL 1/200 TERREINSNEDE (BA_BEEKSTRAATLOT13_T_N)	DOSSIER	18 W 140

LEGENDE INPLANTINGSPLAN PRIVé DOMEINEN

TERRAS/OPRIT/TOEGANGSPAD IN WATERDOORLATENDE MATERIALEN

LOT 1: *oprit/toegangspad* = 43 m2
terras = 21 m2
totaal = 64 m2

LOT 2: *oprit/toegangspad* = 33 m2
terras = 21 m2
totaal = 54 m2

LOT 3: *oprit/toegangspad* = 43 m2
terras = 21 m2
totaal = 64 m2

LOT 4: *oprit/toegangspad* = 33 m2
terras = 21 m2
totaal = 54 m2

LOT 5: *oprit/toegangspad* = 37 m2
terras = 21 m2
totaal = 58 m2

LOT 6: *oprit/toegangspad* = 33 m2
terras = 21 m2
totaal = 54 m2

LOT 7: *oprit/toegangspad* = 36 m2
terras = 21 m2
totaal = 57 m2

LOT 8: *oprit/toegangspad* = 36 m2
terras = 21 m2
totaal = 57 m2

LOT 9: *oprit/toegangspad* = 18 m2
terras = 25,5 m2
totaal = 43,5 m2

LOT 10: *oprit/toegangspad* = 17,3 m2
terras = 22,5 m2
totaal = 39,8 m2

LOT 11: *oprit/toegangspad* = 17,3m2
terras = 22,5 m2
totaal = 39,8 m2

LOT 12: *oprit/toegangspad* = 17,3 m2
terras = 22,5 m2
totaal = 39,8 m2

LOT 13: *oprit/toegangspad* = 17,3m2
terras = 22,5 m2
totaal = 39,8 m2

HORIONTAAL DAKOPPERVLAK HOOFDWONING

HORIZONTAAL DAKOPPERVLAK OPEN OVERDEKTE CARPORT

LOT 1: *carport* = 21,5 m2
hoofdwoning = 56 m2
totaal = 77,5 m2

LOT 2: *carport* = 21,5 m2
hoofdwoning = 56 m2
totaal = 77,5 m2

LOT 3: *carport* = 21,5 m2
hoofdwoning = 56 m2
totaal = 77,5 m2

LOT 4: *carport* = 21,5 m2
hoofdwoning = 56 m2
totaal = 77,5 m2

LOT 5: *carport* = 21,5 m2
hoofdwoning = 56 m2
totaal = 77,5 m2

LOT 6: *carport* = 21,5 m2
hoofdwoning = 56 m2
totaal = 77,5 m2

LOT 7: *carport* = 21,5 m2
hoofdwoning = 63 m2
totaal = 84,5 m2

LOT 8: *carport* = 21,5 m2
hoofdwoning = 63 m2
totaal = 84,5 m2

LOT 9: *hoofdwoning* = 76,6 m2
totaal = 76,6 m2

LOT 10: *hoofdwoning* = 67,5 m2
totaal = 67,5 m2

LOT 11: *hoofdwoning* = 67,5 m2
totaal = 67,5 m2

LOT 12: *hoofdwoning* = 67,5 m2
totaal = 67,5 m2

LOT 13: *hoofdwoning* = 67,5 m2
totaal = 67,5 m2

OPPERVLAKTE PERCELEN

LOT 1 = +-333 m2
LOT 2 = *+-314 m2*
LOT 3 = *+-296 m2*
LOT 4 = *+-280 m2*
LOT 5 = *+-498 m2*
LOT 6 = *+-489 m2*
LOT 7 = *+-327 m2*
LOT 8 = +-365 m2
LOT 9 = +-573 m2
LOT 10 = *+-566 m2*
LOT 11 = *+-500 m2*
LOT 12 = *+-491 m2*
LOT 13 = *+-521 m2*

LEGENDE INPLANTINGSPLAN OPENBARE DOMEINEN

RIJBAAN - BETONVERHARDING
VERHARDING PLEIN - KASSEIEN GEVOEGD MET SPLIT
RIJSTROKEN - BETONVERHARDING
GROENZONE OPENBAAR DOMEIN
BUFFERBEKKEN
GRACHT
BESCHOEIING GRACHTEINDE
UITSTROOMVLAK HUISAANSLUITINGEN
HAAG
AFVOERGOOT MET DEKPLAAT
DWA-RIOLERING MET ROND DEKSEL
DWA-RIOLERING MET VIERKANT DEKSEL
RDWA-RIOLERING MET ROND DEKSEL
RDWA-RIOLERING MET VIERKANT DEKSEL
DWA-HUISAANSLUITING
RWA-HUISAANSLUITING
KUNSTWERK
RWA-RIOLERING MET ROND DEKSEL
RWA-RIOLERING MET VIERKANT DEKSEL
KNOTWILG
STRAATBOOM

ARCHITECT	Architectenassociatie ATRIO nv BELLIS Laurent Prinsstraat 5 2000 ANTWERPEN tel 03 234 91 06 fax 03 227 45 82 mail info@atrio.be	BOUWHEER	ABRIC 2 NV PEETERS Ann Werchtersesteenweg 126 3150 HAACHT	OPDRACHT	BOUWEN VAN EEN EENGEZINSWONING Beekstraat LOTEN 1-13 3130 BEGIJNENDIJK VLAAMS-BRABANT (BETEKOM)	PLAN	SCHAAL 1/500 INPLANTINGSPLAN (BA_BEEKSTRAATLOTEN1-13_I_N)	DOSSIER	18 W 140

LEGENDE INPLANTINGSPLAN PRIVé DOMEINEN

TERRAS/OPRIT/TOEGANGSPAD IN WATERDOORLATENDE MATERIALEN

LOT 1: *oprit/toegangspad* = 43 m2
terras = 21 m2
totaal = 64 m2

LOT 2: *oprit/toegangspad* = 33 m2
terras = 21 m2
totaal = 54 m2

LOT 3: *oprit/toegangspad* = 43 m2
terras = 21 m2
totaal = 64 m2

LOT 4: *oprit/toegangspad* = 33 m2
terras = 21 m2
totaal = 54 m2

LOT 5: *oprit/toegangspad* = 37 m2
terras = 21 m2
totaal = 58 m2

LOT 6: *oprit/toegangspad* = 33 m2
terras = 21 m2
totaal = 54 m2

LOT 7: *oprit/toegangspad* = 36 m2
terras = 21 m2
totaal = 57 m2

LOT 8: *oprit/toegangspad* = 36 m2
terras = 21 m2
totaal = 57 m2

LOT 9: *oprit/toegangspad* = 18 m2
terras = 25,5 m2
totaal = 43,5 m2

LOT 10: *oprit/toegangspad* = 17,3 m2
terras = 22,5 m2
totaal = 39,8 m2

LOT 11: *oprit/toegangspad* = 17,3m2
terras = 22,5 m2
totaal = 39,8 m2

LOT 12: *oprit/toegangspad* = 17,3 m2
terras = 22,5 m2
totaal = 39,8 m2

LOT 13: *oprit/toegangspad* = 17,3m2
terras = 22,5 m2
totaal = 39,8 m2

HORIONTAAL DAKOPPERVLAK HOOFDWONING

HORIZONTAAL DAKOPPERVLAK OPEN OVERDEKTE CARPORT

LOT 1: *carport* = 21,5 m2
hoofdwoning = 56 m2
totaal = 77,5 m2

LOT 2: *carport* = 21,5 m2
hoofdwoning = 56 m2
totaal = 77,5 m2

LOT 3: *carport* = 21,5 m2
hoofdwoning = 56 m2
totaal = 77,5 m2

LOT 4: *carport* = 21,5 m2
hoofdwoning = 56 m2
totaal = 77,5 m2

LOT 5: *carport* = 21,5 m2
hoofdwoning = 56 m2
totaal = 77,5 m2

LOT 6: *carport* = 21,5 m2
hoofdwoning = 56 m2
totaal = 77,5 m2

LOT 7: *carport* = 21,5 m2
hoofdwoning = 63 m2
totaal = 84,5 m2

LOT 8: *carport* = 21,5 m2
hoofdwoning = 63 m2
totaal = 84,5 m2

LOT 9: *hoofdwoning* = 76,6 m2
totaal = 76,6 m2

LOT 10: *hoofdwoning* = 67,5 m2
totaal = 67,5 m2

LOT 11: *hoofdwoning* = 67,5 m2
totaal = 67,5 m2

LOT 12: *hoofdwoning* = 67,5 m2
totaal = 67,5 m2

LOT 13: *hoofdwoning* = 67,5 m2
totaal = 67,5 m2

OPPERVLAKTE PERCELEN

LOT 1 = +-333 m2
LOT 2 = *+-314 m2*
LOT 3 = *+-296 m2*
LOT 4 = *+-280 m2*
LOT 5 = *+-498 m2*
LOT 6 = *+-489 m2*
LOT 7 = *+-327 m2*
LOT 8 = +-365 m2
LOT 9 = +-573 m2
LOT 10 = *+-566 m2*
LOT 11 = *+-500 m2*
LOT 12 = *+-491 m2*
LOT 13 = *+-521 m2*

LEGENDE INPLANTINGSPLAN OPENBARE DOMEINEN

RIJBAAN - BETONVERHARDING
VERHARDING PLEIN - KASSEIEN GEVOEGD MET SPLIT
RIJSTROKEN - BETONVERHARDING
GROENZONE OPENBAAR DOMEIN
BUFFERBEKKEN
GRACHT
BESCHOEIING GRACHTEINDE
UITSTROOMVLAK HUISAANSLUITINGEN
HAAG
AFVOERGOOT MET DEKPLAAT
DWA-RIOLERING MET ROND DEKSEL
DWA-RIOLERING MET VIERKANT DEKSEL
RDWA-RIOLERING MET ROND DEKSEL
RDWA-RIOLERING MET VIERKANT DEKSEL
DWA-HUISAANSLUITING
RWA-HUISAANSLUITING
KUNSTWERK
RWA-RIOLERING MET ROND DEKSEL
RWA-RIOLERING MET VIERKANT DEKSEL
KNOTWILG
STRAATBOOM

ARCHITECT	Architectenassociatie ATRIO nv BELLIS Laurent Prinsstraat 5 2000 ANTWERPEN tel 03 234 91 06 fax 03 227 45 82 mail info@atrio.be	BOUWHEER	ABRIC 2 NV PEETERS Ann Werchtersesteenweg 126 3150 HAACHT	OPDRACHT	BOUWEN VAN EEN EENGEZINSWONING Beekstraat LOTEN 1-13 3130 BEGIJNENDIJK VLAAMS-BRABANT (BETEKOM)	PLAN	SCHAAL 1/500 INPLANTINGSPLAN (BA_BEEKSTRAATLOTEN1-13_I_N)	DOSSIER	18 W 140

LEGENDE INPLANTINGSPLAN PRIVé DOMEINEN

TERRAS/OPRIT/TOEGANGSPAD IN WATERDOORLATENDE MATERIALEN

LOT 1: *oprit/toegangspad* = 43 m2
terras = 21 m2
totaal = 64 m2

LOT 2: *oprit/toegangspad* = 33 m2
terras = 21 m2
totaal = 54 m2

LOT 3: *oprit/toegangspad* = 43 m2
terras = 21 m2
totaal = 64 m2

LOT 4: *oprit/toegangspad* = 33 m2
terras = 21 m2
totaal = 54 m2

LOT 5: *oprit/toegangspad* = 37 m2
terras = 21 m2
totaal = 58 m2

LOT 6: *oprit/toegangspad* = 33 m2
terras = 21 m2
totaal = 54 m2

LOT 7: *oprit/toegangspad* = 36 m2
terras = 21 m2
totaal = 57 m2

LOT 8: *oprit/toegangspad* = 36 m2
terras = 21 m2
totaal = 57 m2

LOT 9: *oprit/toegangspad* = 18 m2
terras = 25,5 m2
totaal = 43,5 m2

LOT 10: *oprit/toegangspad* = 17,3 m2
terras = 22,5 m2
totaal = 39,8 m2

LOT 11: *oprit/toegangspad* = 17,3m2
terras = 22,5 m2
totaal = 39,8 m2

LOT 12: *oprit/toegangspad* = 17,3 m2
terras = 22,5 m2
totaal = 39,8 m2

LOT 13: *oprit/toegangspad* = 17,3m2
terras = 22,5 m2
totaal = 39,8 m2

HORIONTAAL DAKOPPERVLAK HOOFDWONING

HORIZONTAAL DAKOPPERVLAK OPEN OVERDEKTE CARPORT

LOT 1: *carport* = 21,5 m2
hoofdwoning = 56 m2
totaal = 77,5 m2

LOT 2: *carport* = 21,5 m2
hoofdwoning = 56 m2
totaal = 77,5 m2

LOT 3: *carport* = 21,5 m2
hoofdwoning = 56 m2
totaal = 77,5 m2

LOT 4: *carport* = 21,5 m2
hoofdwoning = 56 m2
totaal = 77,5 m2

LOT 5: *carport* = 21,5 m2
hoofdwoning = 56 m2
totaal = 77,5 m2

LOT 6: *carport* = 21,5 m2
hoofdwoning = 56 m2
totaal = 77,5 m2

LOT 7: *carport* = 21,5 m2
hoofdwoning = 63 m2
totaal = 84,5 m2

LOT 8: *carport* = 21,5 m2
hoofdwoning = 63 m2
totaal = 84,5 m2

LOT 9: *hoofdwoning* = 76,6 m2
totaal = 76,6 m2

LOT 10: *hoofdwoning* = 67,5 m2
totaal = 67,5 m2

LOT 11: *hoofdwoning* = 67,5 m2
totaal = 67,5 m2

LOT 12: *hoofdwoning* = 67,5 m2
totaal = 67,5 m2

LOT 13: *hoofdwoning* = 67,5 m2
totaal = 67,5 m2

OPPERVLAKTE PERCELEN

LOT 1 = +-333 m2
LOT 2 = *+-314 m2*
LOT 3 = *+-296 m2*
LOT 4 = *+-280 m2*
LOT 5 = *+-498 m2*
LOT 6 = *+-489 m2*
LOT 7 = *+-327 m2*
LOT 8 = +-365 m2
LOT 9 = +-573 m2
LOT 10 = *+-566 m2*
LOT 11 = *+-500 m2*
LOT 12 = *+-491 m2*
LOT 13 = *+-521 m2*

LEGENDE INPLANTINGSPLAN OPENBARE DOMEINEN

RIJBAAN - BETONVERHARDING
VERHARDING PLEIN - KASSEIEN GEVOEGD MET SPLIT
RIJSTROKEN - BETONVERHARDING
GROENZONE OPENBAAR DOMEIN
BUFFERBEKKEN
GRACHT
BESCHOEIING GRACHTEINDE
UITSTROOMVLAK HUISAANSLUITINGEN
HAAG
AFVOERGOOT MET DEKPLAAT
DWA-RIOLERING MET ROND DEKSEL
DWA-RIOLERING MET VIERKANT DEKSEL
RDWA-RIOLERING MET ROND DEKSEL
RDWA-RIOLERING MET VIERKANT DEKSEL
DWA-HUISAANSLUITING
RWA-HUISAANSLUITING
KUNSTWERK
RWA-RIOLERING MET ROND DEKSEL
RWA-RIOLERING MET VIERKANT DEKSEL
KNOTWILG
STRAATBOOM

ARCHITECT	Architectenassociatie ATRIO nv BELLIS Laurent Prinsstraat 5 2000 ANTWERPEN tel 03 234 91 06 fax 03 227 45 82 mail info@atrio.be	BOUWHEER	ABRIC 2 NV PEETERS Ann Werchtersesteenweg 126 3150 HAACHT	OPDRACHT	BOUWEN VAN EEN EENGEZINSWONING Beekstraat LOTEN 1-13 3130 BEGIJNENDIJK VLAAMS-BRABANT (BETEKOM)	PLAN	SCHAAL 1/500 INPLANTINGSPLAN (BA_BEEKSTRAATLOTEN1-13_I_N)	DOSSIER	18 W 140

LEGENDE INPLANTINGSPLAN PRIVé DOMEINEN

TERRAS/OPRIT/TOEGANGSPAD IN WATERDOORLATENDE MATERIALEN

LOT 1: *oprit/toegangspad* = 43 m2
terras = 21 m2
totaal = 64 m2

LOT 2: *oprit/toegangspad* = 33 m2
terras = 21 m2
totaal = 54 m2

LOT 3: *oprit/toegangspad* = 43 m2
terras = 21 m2
totaal = 64 m2

LOT 4: *oprit/toegangspad* = 33 m2
terras = 21 m2
totaal = 54 m2

LOT 5: *oprit/toegangspad* = 37 m2
terras = 21 m2
totaal = 58 m2

LOT 6: *oprit/toegangspad* = 33 m2
terras = 21 m2
totaal = 54 m2

LOT 7: *oprit/toegangspad* = 36 m2
terras = 21 m2
totaal = 57 m2

LOT 8: *oprit/toegangspad* = 36 m2
terras = 21 m2
totaal = 57 m2

LOT 9: *oprit/toegangspad* = 18 m2
terras = 25,5 m2
totaal = 43,5 m2

LOT 10: *oprit/toegangspad* = 17,3 m2
terras = 22,5 m2
totaal = 39,8 m2

LOT 11: *oprit/toegangspad* = 17,3m2
terras = 22,5 m2
totaal = 39,8 m2

LOT 12: *oprit/toegangspad* = 17,3 m2
terras = 22,5 m2
totaal = 39,8 m2

LOT 13: *oprit/toegangspad* = 17,3m2
terras = 22,5 m2
totaal = 39,8 m2

HORIONTAAL DAKOPPERVLAK HOOFDWONING

HORIZONTAAL DAKOPPERVLAK OPEN OVERDEKTE CARPORT

LOT 1: *carport* = 21,5 m2
hoofdwoning = 56 m2
totaal = 77,5 m2

LOT 2: *carport* = 21,5 m2
hoofdwoning = 56 m2
totaal = 77,5 m2

LOT 3: *carport* = 21,5 m2
hoofdwoning = 56 m2
totaal = 77,5 m2

LOT 4: *carport* = 21,5 m2
hoofdwoning = 56 m2
totaal = 77,5 m2

LOT 5: *carport* = 21,5 m2
hoofdwoning = 56 m2
totaal = 77,5 m2

LOT 6: *carport* = 21,5 m2
hoofdwoning = 56 m2
totaal = 77,5 m2

LOT 7: *carport* = 21,5 m2
hoofdwoning = 63 m2
totaal = 84,5 m2

LOT 8: *carport* = 21,5 m2
hoofdwoning = 63 m2
totaal = 84,5 m2

LOT 9: *hoofdwoning* = 76,6 m2
totaal = 76,6 m2

LOT 10: *hoofdwoning* = 67,5 m2
totaal = 67,5 m2

LOT 11: *hoofdwoning* = 67,5 m2
totaal = 67,5 m2

LOT 12: *hoofdwoning* = 67,5 m2
totaal = 67,5 m2

LOT 13: *hoofdwoning* = 67,5 m2
totaal = 67,5 m2

OPPERVLAKTE PERCELEN

LOT 1 = +-333 m2
LOT 2 = *+-314 m2*
LOT 3 = *+-296 m2*
LOT 4 = *+-280 m2*
LOT 5 = *+-498 m2*
LOT 6 = *+-489 m2*
LOT 7 = *+-327 m2*
LOT 8 = +-365 m2
LOT 9 = +-573 m2
LOT 10 = *+-566 m2*
LOT 11 = *+-500 m2*
LOT 12 = *+-491 m2*
LOT 13 = *+-521 m2*

LEGENDE INPLANTINGSPLAN OPENBARE DOMEINEN

RIJBAAN - BETONVERHARDING
VERHARDING PLEIN - KASSEIEN GEVOEGD MET SPLIT
RIJSTROKEN - BETONVERHARDING
GROENZONE OPENBAAR DOMEIN
BUFFERBEKKEN
GRACHT
BESCHOEIING GRACHTEINDE
UITSTROOMVLAK HUISAANSLUITINGEN
HAAG
AFVOERGOOT MET DEKPLAAT
DWA-RIOLERING MET ROND DEKSEL
DWA-RIOLERING MET VIERKANT DEKSEL
RDWA-RIOLERING MET ROND DEKSEL
RDWA-RIOLERING MET VIERKANT DEKSEL
DWA-HUISAANSLUITING
RWA-HUISAANSLUITING
KUNSTWERK
RWA-RIOLERING MET ROND DEKSEL
RWA-RIOLERING MET VIERKANT DEKSEL
KNOTWILG
STRAATBOOM

ARCHITECT	Architectenassociatie ATRIO nv BELLIS Laurent Prinsstraat 5 2000 ANTWERPEN tel 03 234 91 06 fax 03 227 45 82 mail info@atrio.be	BOUWHEER	ABRIC 2 NV PEETERS Ann Werchtersesteenweg 126 3150 HAACHT	OPDRACHT	BOUWEN VAN EEN EENGEZINSWONING Beekstraat LOTEN 1-13 3130 BEGIJNENDIJK VLAAMS-BRABANT (BETEKOM)	PLAN	SCHAAL 1/500 INPLANTINGSPLAN (BA_BEEKSTRAATLOTEN1-13_I_N)	DOSSIER	18 W 140

LEGENDE INPLANTINGSPLAN PRIVé DOMEINEN

TERRAS/OPRIT/TOEGANGSPAD IN WATERDOORLATENDE MATERIALEN

LOT 1: *oprit/toegangspad* = 43 m2
terras = 21 m2
totaal = 64 m2

LOT 2: *oprit/toegangspad* = 33 m2
terras = 21 m2
totaal = 54 m2

LOT 3: *oprit/toegangspad* = 43 m2
terras = 21 m2
totaal = 64 m2

LOT 4: *oprit/toegangspad* = 33 m2
terras = 21 m2
totaal = 54 m2

LOT 5: *oprit/toegangspad* = 37 m2
terras = 21 m2
totaal = 58 m2

LOT 6: *oprit/toegangspad* = 33 m2
terras = 21 m2
totaal = 54 m2

LOT 7: *oprit/toegangspad* = 36 m2
terras = 21 m2
totaal = 57 m2

LOT 8: *oprit/toegangspad* = 36 m2
terras = 21 m2
totaal = 57 m2

LOT 9: *oprit/toegangspad* = 18 m2
terras = 25,5 m2
totaal = 43,5 m2

LOT 10: *oprit/toegangspad* = 17,3 m2
terras = 22,5 m2
totaal = 39,8 m2

LOT 11: *oprit/toegangspad* = 17,3m2
terras = 22,5 m2
totaal = 39,8 m2

LOT 12: *oprit/toegangspad* = 17,3 m2
terras = 22,5 m2
totaal = 39,8 m2

LOT 13: *oprit/toegangspad* = 17,3m2
terras = 22,5 m2
totaal = 39,8 m2

HORIONTAAL DAKOPPERVLAK HOOFDWONING

HORIZONTAAL DAKOPPERVLAK OPEN OVERDEKTE CARPORT

LOT 1: *carport* = 21,5 m2
hoofdwoning = 56 m2
totaal = 77,5 m2

LOT 2: *carport* = 21,5 m2
hoofdwoning = 56 m2
totaal = 77,5 m2

LOT 3: *carport* = 21,5 m2
hoofdwoning = 56 m2
totaal = 77,5 m2

LOT 4: *carport* = 21,5 m2
hoofdwoning = 56 m2
totaal = 77,5 m2

LOT 5: *carport* = 21,5 m2
hoofdwoning = 56 m2
totaal = 77,5 m2

LOT 6: *carport* = 21,5 m2
hoofdwoning = 56 m2
totaal = 77,5 m2

LOT 7: *carport* = 21,5 m2
hoofdwoning = 63 m2
totaal = 84,5 m2

LOT 8: *carport* = 21,5 m2
hoofdwoning = 63 m2
totaal = 84,5 m2

LOT 9: *hoofdwoning* = 76,6 m2
totaal = 76,6 m2

LOT 10: *hoofdwoning* = 67,5 m2
totaal = 67,5 m2

LOT 11: *hoofdwoning* = 67,5 m2
totaal = 67,5 m2

LOT 12: *hoofdwoning* = 67,5 m2
totaal = 67,5 m2

LOT 13: *hoofdwoning* = 67,5 m2
totaal = 67,5 m2

OPPERVLAKTE PERCELEN

LOT 1 = +-333 m2
LOT 2 = *+-314 m2*
LOT 3 = *+-296 m2*
LOT 4 = *+-280 m2*
LOT 5 = *+-498 m2*
LOT 6 = *+-489 m2*
LOT 7 = *+-327 m2*
LOT 8 = +-365 m2
LOT 9 = +-573 m2
LOT 10 = *+-566 m2*
LOT 11 = *+-500 m2*
LOT 12 = *+-491 m2*
LOT 13 = *+-521 m2*

LEGENDE INPLANTINGSPLAN OPENBARE DOMEINEN

RIJBAAN - BETONVERHARDING
VERHARDING PLEIN - KASSEIEN GEVOEGD MET SPLIT
RIJSTROKEN - BETONVERHARDING
GROENZONE OPENBAAR DOMEIN
BUFFERBEKKEN
GRACHT
BESCHOEIING GRACHTEINDE
UITSTROOMVLAK HUISAANSLUITINGEN
HAAG
AFVOERGOOT MET DEKPLAAT
DWA-RIOLERING MET ROND DEKSEL
DWA-RIOLERING MET VIERKANT DEKSEL
RDWA-RIOLERING MET ROND DEKSEL
RDWA-RIOLERING MET VIERKANT DEKSEL
DWA-HUISAANSLUITING
RWA-HUISAANSLUITING
KUNSTWERK
RWA-RIOLERING MET ROND DEKSEL
RWA-RIOLERING MET VIERKANT DEKSEL
KNOTWILG
STRAATBOOM

ARCHITECT	Architectenassociatie ATRIO nv BELLIS Laurent Prinsstraat 5 2000 ANTWERPEN tel 03 234 91 06 fax 03 227 45 82 mail info@atrio.be	BOUWHEER	ABRIC 2 NV PEETERS Ann Werchtersesteenweg 126 3150 HAACHT	OPDRACHT	BOUWEN VAN EEN EENGEZINSWONING Beekstraat LOTEN 1-13 3130 BEGIJNENDIJK VLAAMS-BRABANT (BETEKOM)	PLAN	SCHAAL 1/500 INPLANTINGSPLAN (BA_BEEKSTRAATLOTEN1-13_I_N)	DOSSIER	18 W 140

LEGENDE INPLANTINGSPLAN PRIVé DOMEINEN

TERRAS/OPRIT/TOEGANGSPAD IN WATERDOORLATENDE MATERIALEN

LOT 1: *oprit/toegangspad* = 43 m2
terras = 21 m2
totaal = 64 m2

LOT 2: *oprit/toegangspad* = 33 m2
terras = 21 m2
totaal = 54 m2

LOT 3: *oprit/toegangspad* = 43 m2
terras = 21 m2
totaal = 64 m2

LOT 4: *oprit/toegangspad* = 33 m2
terras = 21 m2
totaal = 54 m2

LOT 5: *oprit/toegangspad* = 37 m2
terras = 21 m2
totaal = 58 m2

LOT 6: *oprit/toegangspad* = 33 m2
terras = 21 m2
totaal = 54 m2

LOT 7: *oprit/toegangspad* = 36 m2
terras = 21 m2
totaal = 57 m2

LOT 8: *oprit/toegangspad* = 36 m2
terras = 21 m2
totaal = 57 m2

LOT 9: *oprit/toegangspad* = 18 m2
terras = 25,5 m2
totaal = 43,5 m2

LOT 10: *oprit/toegangspad* = 17,3 m2
terras = 22,5 m2
totaal = 39,8 m2

LOT 11: *oprit/toegangspad* = 17,3m2
terras = 22,5 m2
totaal = 39,8 m2

LOT 12: *oprit/toegangspad* = 17,3 m2
terras = 22,5 m2
totaal = 39,8 m2

LOT 13: *oprit/toegangspad* = 17,3m2
terras = 22,5 m2
totaal = 39,8 m2

HORIONTAAL DAKOPPERVLAK HOOFDWONING

HORIZONTAAL DAKOPPERVLAK OPEN OVERDEKTE CARPORT

LOT 1: *carport* = 21,5 m2
hoofdwoning = 56 m2
totaal = 77,5 m2

LOT 2: *carport* = 21,5 m2
hoofdwoning = 56 m2
totaal = 77,5 m2

LOT 3: *carport* = 21,5 m2
hoofdwoning = 56 m2
totaal = 77,5 m2

LOT 4: *carport* = 21,5 m2
hoofdwoning = 56 m2
totaal = 77,5 m2

LOT 5: *carport* = 21,5 m2
hoofdwoning = 56 m2
totaal = 77,5 m2

LOT 6: *carport* = 21,5 m2
hoofdwoning = 56 m2
totaal = 77,5 m2

LOT 7: *carport* = 21,5 m2
hoofdwoning = 63 m2
totaal = 84,5 m2

LOT 8: *carport* = 21,5 m2
hoofdwoning = 63 m2
totaal = 84,5 m2

LOT 9: *hoofdwoning* = 76,6 m2
totaal = 76,6 m2

LOT 10: *hoofdwoning* = 67,5 m2
totaal = 67,5 m2

LOT 11: *hoofdwoning* = 67,5 m2
totaal = 67,5 m2

LOT 12: *hoofdwoning* = 67,5 m2
totaal = 67,5 m2

LOT 13: *hoofdwoning* = 67,5 m2
totaal = 67,5 m2

OPPERVLAKTE PERCELEN

LOT 1 = +-333 m2
LOT 2 = *+-314 m2*
LOT 3 = *+-296 m2*
LOT 4 = *+-280 m2*
LOT 5 = *+-498 m2*
LOT 6 = *+-489 m2*
LOT 7 = *+-327 m2*
LOT 8 = +-365 m2
LOT 9 = +-573 m2
LOT 10 = *+-566 m2*
LOT 11 = *+-500 m2*
LOT 12 = *+-491 m2*
LOT 13 = *+-521 m2*

LEGENDE INPLANTINGSPLAN OPENBARE DOMEINEN

RIJBAAN - BETONVERHARDING
VERHARDING PLEIN - KASSEIEN GEVOEGD MET SPLIT
RIJSTROKEN - BETONVERHARDING
GROENZONE OPENBAAR DOMEIN
BUFFERBEKKEN
GRACHT
BESCHOEIING GRACHTEINDE
UITSTROOMVLAK HUISAANSLUITINGEN
HAAG
AFVOERGOOT MET DEKPLAAT
DWA-RIOLERING MET ROND DEKSEL
DWA-RIOLERING MET VIERKANT DEKSEL
RDWA-RIOLERING MET ROND DEKSEL
RDWA-RIOLERING MET VIERKANT DEKSEL
DWA-HUISAANSLUITING
RWA-HUISAANSLUITING
KUNSTWERK
RWA-RIOLERING MET ROND DEKSEL
RWA-RIOLERING MET VIERKANT DEKSEL
KNOTWILG
STRAATBOOM

ARCHITECT	Architectenassociatie ATRIO nv BELLIS Laurent Prinsstraat 5 2000 ANTWERPEN tel 03 234 91 06 fax 03 227 45 82 mail info@atrio.be	BOUWHEER	ABRIC 2 NV PEETERS Ann Werchtersesteenweg 126 3150 HAACHT	OPDRACHT	BOUWEN VAN EEN EENGEZINSWONING Beekstraat LOTEN 1-13 3130 BEGIJNENDIJK VLAAMS-BRABANT (BETEKOM)	PLAN	SCHAAL 1/500 INPLANTINGSPLAN (BA_BEEKSTRAATLOTEN1-13_I_N)	DOSSIER	18 W 140

LEGENDE INPLANTINGSPLAN PRIVé DOMEINEN

TERRAS/OPRIT/TOEGANGSPAD IN WATERDOORLATENDE MATERIALEN

LOT 1: *oprit/toegangspad* = 43 m2
terras = 21 m2
totaal = 64 m2

LOT 2: *oprit/toegangspad* = 33 m2
terras = 21 m2
totaal = 54 m2

LOT 3: *oprit/toegangspad* = 43 m2
terras = 21 m2
totaal = 64 m2

LOT 4: *oprit/toegangspad* = 33 m2
terras = 21 m2
totaal = 54 m2

LOT 5: *oprit/toegangspad* = 37 m2
terras = 21 m2
totaal = 58 m2

LOT 6: *oprit/toegangspad* = 33 m2
terras = 21 m2
totaal = 54 m2

LOT 7: *oprit/toegangspad* = 36 m2
terras = 21 m2
totaal = 57 m2

LOT 8: *oprit/toegangspad* = 36 m2
terras = 21 m2
totaal = 57 m2

LOT 9: *oprit/toegangspad* = 18 m2
terras = 25,5 m2
totaal = 43,5 m2

LOT 10: *oprit/toegangspad* = 17,3 m2
terras = 22,5 m2
totaal = 39,8 m2

LOT 11: *oprit/toegangspad* = 17,3m2
terras = 22,5 m2
totaal = 39,8 m2

LOT 12: *oprit/toegangspad* = 17,3 m2
terras = 22,5 m2
totaal = 39,8 m2

LOT 13: *oprit/toegangspad* = 17,3m2
terras = 22,5 m2
totaal = 39,8 m2

HORIONTAAL DAKOPPERVLAK HOOFDWONING

HORIZONTAAL DAKOPPERVLAK OPEN OVERDEKTE CARPORT

LOT 1: *carport* = 21,5 m2
hoofdwoning = 56 m2
totaal = 77,5 m2

LOT 2: *carport* = 21,5 m2
hoofdwoning = 56 m2
totaal = 77,5 m2

LOT 3: *carport* = 21,5 m2
hoofdwoning = 56 m2
totaal = 77,5 m2

LOT 4: *carport* = 21,5 m2
hoofdwoning = 56 m2
totaal = 77,5 m2

LOT 5: *carport* = 21,5 m2
hoofdwoning = 56 m2
totaal = 77,5 m2

LOT 6: *carport* = 21,5 m2
hoofdwoning = 56 m2
totaal = 77,5 m2

LOT 7: *carport* = 21,5 m2
hoofdwoning = 63 m2
totaal = 84,5 m2

LOT 8: *carport* = 21,5 m2
hoofdwoning = 63 m2
totaal = 84,5 m2

LOT 9: *hoofdwoning* = 76,6 m2
totaal = 76,6 m2

LOT 10: *hoofdwoning* = 67,5 m2
totaal = 67,5 m2

LOT 11: *hoofdwoning* = 67,5 m2
totaal = 67,5 m2

LOT 12: *hoofdwoning* = 67,5 m2
totaal = 67,5 m2

LOT 13: *hoofdwoning* = 67,5 m2
totaal = 67,5 m2

OPPERVLAKTE PERCELEN

LOT 1 = +-333 m2
LOT 2 = *+-314 m2*
LOT 3 = *+-296 m2*
LOT 4 = *+-280 m2*
LOT 5 = *+-498 m2*
LOT 6 = *+-489 m2*
LOT 7 = *+-327 m2*
LOT 8 = +-365 m2
LOT 9 = +-573 m2
LOT 10 = *+-566 m2*
LOT 11 = *+-500 m2*
LOT 12 = *+-491 m2*
LOT 13 = *+-521 m2*

LEGENDE INPLANTINGSPLAN OPENBARE DOMEINEN

RIJBAAN - BETONVERHARDING
VERHARDING PLEIN - KASSEIEN GEVOEGD MET SPLIT
RIJSTROKEN - BETONVERHARDING
GROENZONE OPENBAAR DOMEIN
BUFFERBEKKEN
GRACHT
BESCHOEIING GRACHTEINDE
UITSTROOMVLAK HUISAANSLUITINGEN
HAAG
AFVOERGOOT MET DEKPLAAT
DWA-RIOLERING MET ROND DEKSEL
DWA-RIOLERING MET VIERKANT DEKSEL
RDWA-RIOLERING MET ROND DEKSEL
RDWA-RIOLERING MET VIERKANT DEKSEL
DWA-HUISAANSLUITING
RWA-HUISAANSLUITING
KUNSTWERK
RWA-RIOLERING MET ROND DEKSEL
RWA-RIOLERING MET VIERKANT DEKSEL
KNOTWILG
STRAATBOOM

ARCHITECT	Architectenassociatie ATRIO nv BELLIS Laurent Prinsstraat 5 2000 ANTWERPEN tel 03 234 91 06 fax 03 227 45 82 mail info@atrio.be	BOUWHEER	ABRIC 2 NV PEETERS Ann Werchtersesteenweg 126 3150 HAACHT	OPDRACHT	BOUWEN VAN EEN EENGEZINSWONING Beekstraat LOTEN 1-13 3130 BEGIJNENDIJK VLAAMS-BRABANT (BETEKOM)	PLAN	SCHAAL 1/500 INPLANTINGSPLAN (BA_BEEKSTRAATLOTEN1-13_I_N)	DOSSIER	18 W 140

LEGENDE INPLANTINGSPLAN PRIVé DOMEINEN

TERRAS/OPRIT/TOEGANGSPAD IN WATERDOORLATENDE MATERIALEN

LOT 1: *oprit/toegangspad* = 43 m2
terras = 21 m2
totaal = 64 m2

LOT 2: *oprit/toegangspad* = 33 m2
terras = 21 m2
totaal = 54 m2

LOT 3: *oprit/toegangspad* = 43 m2
terras = 21 m2
totaal = 64 m2

LOT 4: *oprit/toegangspad* = 33 m2
terras = 21 m2
totaal = 54 m2

LOT 5: *oprit/toegangspad* = 37 m2
terras = 21 m2
totaal = 58 m2

LOT 6: *oprit/toegangspad* = 33 m2
terras = 21 m2
totaal = 54 m2

LOT 7: *oprit/toegangspad* = 36 m2
terras = 21 m2
totaal = 57 m2

LOT 8: *oprit/toegangspad* = 36 m2
terras = 21 m2
totaal = 57 m2

LOT 9: *oprit/toegangspad* = 18 m2
terras = 25,5 m2
totaal = 43,5 m2

LOT 10: *oprit/toegangspad* = 17,3 m2
terras = 22,5 m2
totaal = 39,8 m2

LOT 11: *oprit/toegangspad* = 17,3m2
terras = 22,5 m2
totaal = 39,8 m2

LOT 12: *oprit/toegangspad* = 17,3 m2
terras = 22,5 m2
totaal = 39,8 m2

LOT 13: *oprit/toegangspad* = 17,3m2
terras = 22,5 m2
totaal = 39,8 m2

HORIONTAAL DAKOPPERVLAK HOOFDWONING

HORIZONTAAL DAKOPPERVLAK OPEN OVERDEKTE CARPORT

LOT 1: *carport* = 21,5 m2
hoofdwoning = 56 m2
totaal = 77,5 m2

LOT 2: *carport* = 21,5 m2
hoofdwoning = 56 m2
totaal = 77,5 m2

LOT 3: *carport* = 21,5 m2
hoofdwoning = 56 m2
totaal = 77,5 m2

LOT 4: *carport* = 21,5 m2
hoofdwoning = 56 m2
totaal = 77,5 m2

LOT 5: *carport* = 21,5 m2
hoofdwoning = 56 m2
totaal = 77,5 m2

LOT 6: *carport* = 21,5 m2
hoofdwoning = 56 m2
totaal = 77,5 m2

LOT 7: *carport* = 21,5 m2
hoofdwoning = 63 m2
totaal = 84,5 m2

LOT 8: *carport* = 21,5 m2
hoofdwoning = 63 m2
totaal = 84,5 m2

LOT 9: *hoofdwoning* = 76,6 m2
totaal = 76,6 m2

LOT 10: *hoofdwoning* = 67,5 m2
totaal = 67,5 m2

LOT 11: *hoofdwoning* = 67,5 m2
totaal = 67,5 m2

LOT 12: *hoofdwoning* = 67,5 m2
totaal = 67,5 m2

LOT 13: *hoofdwoning* = 67,5 m2
totaal = 67,5 m2

OPPERVLAKTE PERCELEN

LOT 1 = +-333 m2
LOT 2 = *+-314 m2*
LOT 3 = *+-296 m2*
LOT 4 = *+-280 m2*
LOT 5 = *+-498 m2*
LOT 6 = *+-489 m2*
LOT 7 = *+-327 m2*
LOT 8 = +-365 m2
LOT 9 = +-573 m2
LOT 10 = *+-566 m2*
LOT 11 = *+-500 m2*
LOT 12 = *+-491 m2*
LOT 13 = *+-521 m2*

LEGENDE INPLANTINGSPLAN OPENBARE DOMEINEN

RIJBAAN - BETONVERHARDING
VERHARDING PLEIN - KASSEIEN GEVOEGD MET SPLIT
RIJSTROKEN - BETONVERHARDING
GROENZONE OPENBAAR DOMEIN
BUFFERBEKKEN
GRACHT
BESCHOEIING GRACHTEINDE
UITSTROOMVLAK HUISAANSLUITINGEN
HAAG
AFVOERGOOT MET DEKPLAAT
DWA-RIOLERING MET ROND DEKSEL
DWA-RIOLERING MET VIERKANT DEKSEL
RDWA-RIOLERING MET ROND DEKSEL
RDWA-RIOLERING MET VIERKANT DEKSEL
DWA-HUISAANSLUITING
RWA-HUISAANSLUITING
KUNSTWERK
RWA-RIOLERING MET ROND DEKSEL
RWA-RIOLERING MET VIERKANT DEKSEL
KNOTWILG
STRAATBOOM

ARCHITECT	Architectenassociatie ATRIO nv BELLIS Laurent Prinsstraat 5 2000 ANTWERPEN tel 03 234 91 06 fax 03 227 45 82 mail info@atrio.be	BOUWHEER	ABRIC 2 NV PEETERS Ann Werchtersesteenweg 126 3150 HAACHT	OPDRACHT	BOUWEN VAN EEN EENGEZINSWONING Beekstraat LOTEN 1-13 3130 BEGIJNENDIJK VLAAMS-BRABANT (BETEKOM)	PLAN	SCHAAL 1/500 INPLANTINGSPLAN (BA_BEEKSTRAATLOTEN1-13_I_N)	DOSSIER	18 W 140

LEGENDE INPLANTINGSPLAN PRIVé DOMEINEN

TERRAS/OPRIT/TOEGANGSPAD IN WATERDOORLATENDE MATERIALEN

LOT 1: *oprit/toegangspad* = 43 m2
terras = 21 m2
totaal = 64 m2

LOT 2: *oprit/toegangspad* = 33 m2
terras = 21 m2
totaal = 54 m2

LOT 3: *oprit/toegangspad* = 43 m2
terras = 21 m2
totaal = 64 m2

LOT 4: *oprit/toegangspad* = 33 m2
terras = 21 m2
totaal = 54 m2

LOT 5: *oprit/toegangspad* = 37 m2
terras = 21 m2
totaal = 58 m2

LOT 6: *oprit/toegangspad* = 33 m2
terras = 21 m2
totaal = 54 m2

LOT 7: *oprit/toegangspad* = 36 m2
terras = 21 m2
totaal = 57 m2

LOT 8: *oprit/toegangspad* = 36 m2
terras = 21 m2
totaal = 57 m2

LOT 9: *oprit/toegangspad* = 18 m2
terras = 25,5 m2
totaal = 43,5 m2

LOT 10: *oprit/toegangspad* = 17,3 m2
terras = 22,5 m2
totaal = 39,8 m2

LOT 11: *oprit/toegangspad* = 17,3m2
terras = 22,5 m2
totaal = 39,8 m2

LOT 12: *oprit/toegangspad* = 17,3 m2
terras = 22,5 m2
totaal = 39,8 m2

LOT 13: *oprit/toegangspad* = 17,3m2
terras = 22,5 m2
totaal = 39,8 m2

HORIONTAAL DAKOPPERVLAK HOOFDWONING

HORIZONTAAL DAKOPPERVLAK OPEN OVERDEKTE CARPORT

LOT 1: *carport* = 21,5 m2
hoofdwoning = 56 m2
totaal = 77,5 m2

LOT 2: *carport* = 21,5 m2
hoofdwoning = 56 m2
totaal = 77,5 m2

LOT 3: *carport* = 21,5 m2
hoofdwoning = 56 m2
totaal = 77,5 m2

LOT 4: *carport* = 21,5 m2
hoofdwoning = 56 m2
totaal = 77,5 m2

LOT 5: *carport* = 21,5 m2
hoofdwoning = 56 m2
totaal = 77,5 m2

LOT 6: *carport* = 21,5 m2
hoofdwoning = 56 m2
totaal = 77,5 m2

LOT 7: *carport* = 21,5 m2
hoofdwoning = 63 m2
totaal = 84,5 m2

LOT 8: *carport* = 21,5 m2
hoofdwoning = 63 m2
totaal = 84,5 m2

LOT 9: *hoofdwoning* = 76,6 m2
totaal = 76,6 m2

LOT 10: *hoofdwoning* = 67,5 m2
totaal = 67,5 m2

LOT 11: *hoofdwoning* = 67,5 m2
totaal = 67,5 m2

LOT 12: *hoofdwoning* = 67,5 m2
totaal = 67,5 m2

LOT 13: *hoofdwoning* = 67,5 m2
totaal = 67,5 m2

OPPERVLAKTE PERCELEN

LOT 1 = +-333 m2
LOT 2 = *+-314 m2*
LOT 3 = *+-296 m2*
LOT 4 = *+-280 m2*
LOT 5 = *+-498 m2*
LOT 6 = *+-489 m2*
LOT 7 = *+-327 m2*
LOT 8 = +-365 m2
LOT 9 = +-573 m2
LOT 10 = *+-566 m2*
LOT 11 = *+-500 m2*
LOT 12 = *+-491 m2*
LOT 13 = *+-521 m2*

LEGENDE INPLANTINGSPLAN OPENBARE DOMEINEN

RIJBAAN - BETONVERHARDING
VERHARDING PLEIN - KASSEIEN GEVOEGD MET SPLIT
RIJSTROKEN - BETONVERHARDING
GROENZONE OPENBAAR DOMEIN
BUFFERBEKKEN
GRACHT
BESCHOEIING GRACHTEINDE
UITSTROOMVLAK HUISAANSLUITINGEN
HAAG
AFVOERGOOT MET DEKPLAAT
DWA-RIOLERING MET ROND DEKSEL
DWA-RIOLERING MET VIERKANT DEKSEL
RDWA-RIOLERING MET ROND DEKSEL
RDWA-RIOLERING MET VIERKANT DEKSEL
DWA-HUISAANSLUITING
RWA-HUISAANSLUITING
KUNSTWERK
RWA-RIOLERING MET ROND DEKSEL
RWA-RIOLERING MET VIERKANT DEKSEL
KNOTWILG
STRAATBOOM

ARCHITECT	Architectenassociatie ATRIO nv BELLIS Laurent Prinsstraat 5 2000 ANTWERPEN tel 03 234 91 06 fax 03 227 45 82 mail info@atrio.be	BOUWHEER	ABRIC 2 NV PEETERS Ann Werchtersesteenweg 126 3150 HAACHT	OPDRACHT	BOUWEN VAN EEN EENGEZINSWONING Beekstraat LOTEN 1-13 3130 BEGIJNENDIJK VLAAMS-BRABANT (BETEKOM)	PLAN	SCHAAL 1/500 INPLANTINGSPLAN (BA_BEEKSTRAATLOTEN1-13_I_N)	DOSSIER	18 W 140

LEGENDE INPLANTINGSPLAN PRIVé DOMEINEN

TERRAS/OPRIT/TOEGANGSPAD IN WATERDOORLATENDE MATERIALEN

LOT 1: *oprit/toegangspad* = 43 m2
terras = 21 m2
totaal = 64 m2

LOT 2: *oprit/toegangspad* = 33 m2
terras = 21 m2
totaal = 54 m2

LOT 3: *oprit/toegangspad* = 43 m2
terras = 21 m2
totaal = 64 m2

LOT 4: *oprit/toegangspad* = 33 m2
terras = 21 m2
totaal = 54 m2

LOT 5: *oprit/toegangspad* = 37 m2
terras = 21 m2
totaal = 58 m2

LOT 6: *oprit/toegangspad* = 33 m2
terras = 21 m2
totaal = 54 m2

LOT 7: *oprit/toegangspad* = 36 m2
terras = 21 m2
totaal = 57 m2

LOT 8: *oprit/toegangspad* = 36 m2
terras = 21 m2
totaal = 57 m2

LOT 9: *oprit/toegangspad* = 18 m2
terras = 25,5 m2
totaal = 43,5 m2

LOT 10: *oprit/toegangspad* = 17,3 m2
terras = 22,5 m2
totaal = 39,8 m2

LOT 11: *oprit/toegangspad* = 17,3m2
terras = 22,5 m2
totaal = 39,8 m2

LOT 12: *oprit/toegangspad* = 17,3 m2
terras = 22,5 m2
totaal = 39,8 m2

LOT 13: *oprit/toegangspad* = 17,3m2
terras = 22,5 m2
totaal = 39,8 m2

HORIONTAAL DAKOPPERVLAK HOOFDWONING

HORIZONTAAL DAKOPPERVLAK OPEN OVERDEKTE CARPORT

LOT 1: *carport* = 21,5 m2
hoofdwoning = 56 m2
totaal = 77,5 m2

LOT 2: *carport* = 21,5 m2
hoofdwoning = 56 m2
totaal = 77,5 m2

LOT 3: *carport* = 21,5 m2
hoofdwoning = 56 m2
totaal = 77,5 m2

LOT 4: *carport* = 21,5 m2
hoofdwoning = 56 m2
totaal = 77,5 m2

LOT 5: *carport* = 21,5 m2
hoofdwoning = 56 m2
totaal = 77,5 m2

LOT 6: *carport* = 21,5 m2
hoofdwoning = 56 m2
totaal = 77,5 m2

LOT 7: *carport* = 21,5 m2
hoofdwoning = 63 m2
totaal = 84,5 m2

LOT 8: *carport* = 21,5 m2
hoofdwoning = 63 m2
totaal = 84,5 m2

LOT 9: *hoofdwoning* = 76,6 m2
totaal = 76,6 m2

LOT 10: *hoofdwoning* = 67,5 m2
totaal = 67,5 m2

LOT 11: *hoofdwoning* = 67,5 m2
totaal = 67,5 m2

LOT 12: *hoofdwoning* = 67,5 m2
totaal = 67,5 m2

LOT 13: *hoofdwoning* = 67,5 m2
totaal = 67,5 m2

OPPERVLAKTE PERCELEN

LOT 1 = +-333 m2
LOT 2 = *+-314 m2*
LOT 3 = *+-296 m2*
LOT 4 = *+-280 m2*
LOT 5 = *+-498 m2*
LOT 6 = *+-489 m2*
LOT 7 = *+-327 m2*
LOT 8 = +-365 m2
LOT 9 = +-573 m2
LOT 10 = *+-566 m2*
LOT 11 = *+-500 m2*
LOT 12 = *+-491 m2*
LOT 13 = *+-521 m2*

LEGENDE INPLANTINGSPLAN OPENBARE DOMEINEN

RIJBAAN - BETONVERHARDING
VERHARDING PLEIN - KASSEIEN GEVOEGD MET SPLIT
RIJSTROKEN - BETONVERHARDING
GROENZONE OPENBAAR DOMEIN
BUFFERBEKKEN
GRACHT
BESCHOEIING GRACHTEINDE
UITSTROOMVLAK HUISAANSLUITINGEN
HAAG
AFVOERGOOT MET DEKPLAAT
DWA-RIOLERING MET ROND DEKSEL
DWA-RIOLERING MET VIERKANT DEKSEL
RDWA-RIOLERING MET ROND DEKSEL
RDWA-RIOLERING MET VIERKANT DEKSEL
DWA-HUISAANSLUITING
RWA-HUISAANSLUITING
KUNSTWERK
RWA-RIOLERING MET ROND DEKSEL
RWA-RIOLERING MET VIERKANT DEKSEL
KNOTWILG
STRAATBOOM

ARCHITECT	Architectenassociatie ATRIO nv BELLIS Laurent Prinsstraat 5 2000 ANTWERPEN tel 03 234 91 06 fax 03 227 45 82 mail info@atrio.be	BOUWHEER	ABRIC 2 NV PEETERS Ann Werchtersesteenweg 126 3150 HAACHT	OPDRACHT	BOUWEN VAN EEN EENGEZINSWONING Beekstraat LOTEN 1-13 3130 BEGIJNENDIJK VLAAMS-BRABANT (BETEKOM)	PLAN	SCHAAL 1/500 INPLANTINGSPLAN (BA_BEEKSTRAATLOTEN1-13_I_N)	DOSSIER	18 W 140

LEGENDE INPLANTINGSPLAN PRIVé DOMEINEN

TERRAS/OPRIT/TOEGANGSPAD IN WATERDOORLATENDE MATERIALEN

LOT 1: *oprit/toegangspad* = 43 m2
terras = 21 m2
totaal = 64 m2

LOT 2: *oprit/toegangspad* = 33 m2
terras = 21 m2
totaal = 54 m2

LOT 3: *oprit/toegangspad* = 43 m2
terras = 21 m2
totaal = 64 m2

LOT 4: *oprit/toegangspad* = 33 m2
terras = 21 m2
totaal = 54 m2

LOT 5: *oprit/toegangspad* = 37 m2
terras = 21 m2
totaal = 58 m2

LOT 6: *oprit/toegangspad* = 33 m2
terras = 21 m2
totaal = 54 m2

LOT 7: *oprit/toegangspad* = 36 m2
terras = 21 m2
totaal = 57 m2

LOT 8: *oprit/toegangspad* = 36 m2
terras = 21 m2
totaal = 57 m2

LOT 9: *oprit/toegangspad* = 18 m2
terras = 25,5 m2
totaal = 43,5 m2

LOT 10: *oprit/toegangspad* = 17,3 m2
terras = 22,5 m2
totaal = 39,8 m2

LOT 11: *oprit/toegangspad* = 17,3m2
terras = 22,5 m2
totaal = 39,8 m2

LOT 12: *oprit/toegangspad* = 17,3 m2
terras = 22,5 m2
totaal = 39,8 m2

LOT 13: *oprit/toegangspad* = 17,3m2
terras = 22,5 m2
totaal = 39,8 m2

HORIONTAAL DAKOPPERVLAK HOOFDWONING

HORIZONTAAL DAKOPPERVLAK OPEN OVERDEKTE CARPORT

LOT 1: *carport* = 21,5 m2
hoofdwoning = 56 m2
totaal = 77,5 m2

LOT 2: *carport* = 21,5 m2
hoofdwoning = 56 m2
totaal = 77,5 m2

LOT 3: *carport* = 21,5 m2
hoofdwoning = 56 m2
totaal = 77,5 m2

LOT 4: *carport* = 21,5 m2
hoofdwoning = 56 m2
totaal = 77,5 m2

LOT 5: *carport* = 21,5 m2
hoofdwoning = 56 m2
totaal = 77,5 m2

LOT 6: *carport* = 21,5 m2
hoofdwoning = 56 m2
totaal = 77,5 m2

LOT 7: *carport* = 21,5 m2
hoofdwoning = 63 m2
totaal = 84,5 m2

LOT 8: *carport* = 21,5 m2
hoofdwoning = 63 m2
totaal = 84,5 m2

LOT 9: *hoofdwoning* = 76,6 m2
totaal = 76,6 m2

LOT 10: *hoofdwoning* = 67,5 m2
totaal = 67,5 m2

LOT 11: *hoofdwoning* = 67,5 m2
totaal = 67,5 m2

LOT 12: *hoofdwoning* = 67,5 m2
totaal = 67,5 m2

LOT 13: *hoofdwoning* = 67,5 m2
totaal = 67,5 m2

OPPERVLAKTE PERCELEN

LOT 1 = +-333 m2
LOT 2 = *+-314 m2*
LOT 3 = *+-296 m2*
LOT 4 = *+-280 m2*
LOT 5 = *+-498 m2*
LOT 6 = *+-489 m2*
LOT 7 = *+-327 m2*
LOT 8 = +-365 m2
LOT 9 = +-573 m2
LOT 10 = *+-566 m2*
LOT 11 = *+-500 m2*
LOT 12 = *+-491 m2*
LOT 13 = *+-521 m2*

LEGENDE INPLANTINGSPLAN OPENBARE DOMEINEN

RIJBAAN - BETONVERHARDING
VERHARDING PLEIN - KASSEIEN GEVOEGD MET SPLIT
RIJSTROKEN - BETONVERHARDING
GROENZONE OPENBAAR DOMEIN
BUFFERBEKKEN
GRACHT
BESCHOEIING GRACHTEINDE
UITSTROOMVLAK HUISAANSLUITINGEN
HAAG
AFVOERGOOT MET DEKPLAAT
DWA-RIOLERING MET ROND DEKSEL
DWA-RIOLERING MET VIERKANT DEKSEL
RDWA-RIOLERING MET ROND DEKSEL
RDWA-RIOLERING MET VIERKANT DEKSEL
DWA-HUISAANSLUITING
RWA-HUISAANSLUITING
KUNSTWERK
RWA-RIOLERING MET ROND DEKSEL
RWA-RIOLERING MET VIERKANT DEKSEL
KNOTWILG
STRAATBOOM

ARCHITECT	Architectenassociatie ATRIO nv BELLIS Laurent Prinsstraat 5 2000 ANTWERPEN tel 03 234 91 06 fax 03 227 45 82 mail info@atrio.be	BOUWHEER	ABRIC 2 NV PEETERS Ann Werchtersesteenweg 126 3150 HAACHT	OPDRACHT	BOUWEN VAN EEN EENGEZINSWONING Beekstraat LOTEN 1-13 3130 BEGIJNENDIJK VLAAMS-BRABANT (BETEKOM)	PLAN	SCHAAL 1/500 INPLANTINGSPLAN (BA_BEEKSTRAATLOTEN1-13_I_N)	DOSSIER	18 W 140

LEGENDE INPLANTINGSPLAN PRIVé DOMEINEN

TERRAS/OPRIT/TOEGANGSPAD IN WATERDOORLATENDE MATERIALEN

LOT 1: *oprit/toegangspad* = 43 m2
terras = 21 m2
totaal = 64 m2

LOT 2: *oprit/toegangspad* = 33 m2
terras = 21 m2
totaal = 54 m2

LOT 3: *oprit/toegangspad* = 43 m2
terras = 21 m2
totaal = 64 m2

LOT 4: *oprit/toegangspad* = 33 m2
terras = 21 m2
totaal = 54 m2

LOT 5: *oprit/toegangspad* = 37 m2
terras = 21 m2
totaal = 58 m2

LOT 6: *oprit/toegangspad* = 33 m2
terras = 21 m2
totaal = 54 m2

LOT 7: *oprit/toegangspad* = 36 m2
terras = 21 m2
totaal = 57 m2

LOT 8: *oprit/toegangspad* = 36 m2
terras = 21 m2
totaal = 57 m2

LOT 9: *oprit/toegangspad* = 18 m2
terras = 25,5 m2
totaal = 43,5 m2

LOT 10: *oprit/toegangspad* = 17,3 m2
terras = 22,5 m2
totaal = 39,8 m2

LOT 11: *oprit/toegangspad* = 17,3m2
terras = 22,5 m2
totaal = 39,8 m2

LOT 12: *oprit/toegangspad* = 17,3 m2
terras = 22,5 m2
totaal = 39,8 m2

LOT 13: *oprit/toegangspad* = 17,3m2
terras = 22,5 m2
totaal = 39,8 m2

HORIONTAAL DAKOPPERVLAK HOOFDWONING

HORIZONTAAL DAKOPPERVLAK OPEN OVERDEKTE CARPORT

LOT 1: *carport* = 21,5 m2
hoofdwoning = 56 m2
totaal = 77,5 m2

LOT 2: *carport* = 21,5 m2
hoofdwoning = 56 m2
totaal = 77,5 m2

LOT 3: *carport* = 21,5 m2
hoofdwoning = 56 m2
totaal = 77,5 m2

LOT 4: *carport* = 21,5 m2
hoofdwoning = 56 m2
totaal = 77,5 m2

LOT 5: *carport* = 21,5 m2
hoofdwoning = 56 m2
totaal = 77,5 m2

LOT 6: *carport* = 21,5 m2
hoofdwoning = 56 m2
totaal = 77,5 m2

LOT 7: *carport* = 21,5 m2
hoofdwoning = 63 m2
totaal = 84,5 m2

LOT 8: *carport* = 21,5 m2
hoofdwoning = 63 m2
totaal = 84,5 m2

LOT 9: *hoofdwoning* = 76,6 m2
totaal = 76,6 m2

LOT 10: *hoofdwoning* = 67,5 m2
totaal = 67,5 m2

LOT 11: *hoofdwoning* = 67,5 m2
totaal = 67,5 m2

LOT 12: *hoofdwoning* = 67,5 m2
totaal = 67,5 m2

LOT 13: *hoofdwoning* = 67,5 m2
totaal = 67,5 m2

OPPERVLAKTE PERCELEN

LOT 1 = +-333 m2
LOT 2 = *+-314 m2*
LOT 3 = *+-296 m2*
LOT 4 = *+-280 m2*
LOT 5 = *+-498 m2*
LOT 6 = *+-489 m2*
LOT 7 = *+-327 m2*
LOT 8 = +-365 m2
LOT 9 = +-573 m2
LOT 10 = *+-566 m2*
LOT 11 = *+-500 m2*
LOT 12 = *+-491 m2*
LOT 13 = *+-521 m2*

LEGENDE INPLANTINGSPLAN OPENBARE DOMEINEN

RIJBAAN - BETONVERHARDING
VERHARDING PLEIN - KASSEIEN GEVOEGD MET SPLIT
RIJSTROKEN - BETONVERHARDING
GROENZONE OPENBAAR DOMEIN
BUFFERBEKKEN
GRACHT
BESCHOEIING GRACHTEINDE
UITSTROOMVLAK HUISAANSLUITINGEN
HAAG
AFVOERGOOT MET DEKPLAAT
DWA-RIOLERING MET ROND DEKSEL
DWA-RIOLERING MET VIERKANT DEKSEL
RDWA-RIOLERING MET ROND DEKSEL
RDWA-RIOLERING MET VIERKANT DEKSEL
DWA-HUISAANSLUITING
RWA-HUISAANSLUITING
KUNSTWERK
RWA-RIOLERING MET ROND DEKSEL
RWA-RIOLERING MET VIERKANT DEKSEL
KNOTWILG
STRAATBOOM

ARCHITECT	Architectenassociatie ATRIO nv BELLIS Laurent Prinsstraat 5 2000 ANTWERPEN tel 03 234 91 06 fax 03 227 45 82 mail info@atrio.be	BOUWHEER	ABRIC 2 NV PEETERS Ann Werchtersesteenweg 126 3150 HAACHT	OPDRACHT	BOUWEN VAN EEN EENGEZINSWONING Beekstraat LOTEN 1-13 3130 BEGIJNENDIJK VLAAMS-BRABANT (BETEKOM)	PLAN	SCHAAL 1/500 INPLANTINGSPLAN (BA_BEEKSTRAATLOTEN1-13_I_N)	DOSSIER	18 W 140

LEGENDE INPLANTINGSPLAN PRIVé DOMEINEN

TERRAS/OPRIT/TOEGANGSPAD IN WATERDOORLATENDE MATERIALEN

LOT 1: *oprit/toegangspad* = 43 m2
terras = 21 m2
totaal = 64 m2

LOT 2: *oprit/toegangspad* = 33 m2
terras = 21 m2
totaal = 54 m2

LOT 3: *oprit/toegangspad* = 43 m2
terras = 21 m2
totaal = 64 m2

LOT 4: *oprit/toegangspad* = 33 m2
terras = 21 m2
totaal = 54 m2

LOT 5: *oprit/toegangspad* = 37 m2
terras = 21 m2
totaal = 58 m2

LOT 6: *oprit/toegangspad* = 33 m2
terras = 21 m2
totaal = 54 m2

LOT 7: *oprit/toegangspad* = 36 m2
terras = 21 m2
totaal = 57 m2

LOT 8: *oprit/toegangspad* = 36 m2
terras = 21 m2
totaal = 57 m2

LOT 9: *oprit/toegangspad* = 18 m2
terras = 25,5 m2
totaal = 43,5 m2

LOT 10: *oprit/toegangspad* = 17,3 m2
terras = 22,5 m2
totaal = 39,8 m2

LOT 11: *oprit/toegangspad* = 17,3m2
terras = 22,5 m2
totaal = 39,8 m2

LOT 12: *oprit/toegangspad* = 17,3 m2
terras = 22,5 m2
totaal = 39,8 m2

LOT 13: *oprit/toegangspad* = 17,3m2
terras = 22,5 m2
totaal = 39,8 m2

HORIONTAAL DAKOPPERVLAK HOOFDWONING

HORIZONTAAL DAKOPPERVLAK OPEN OVERDEKTE CARPORT

LOT 1: *carport* = 21,5 m2
hoofdwoning = 56 m2
totaal = 77,5 m2

LOT 2: *carport* = 21,5 m2
hoofdwoning = 56 m2
totaal = 77,5 m2

LOT 3: *carport* = 21,5 m2
hoofdwoning = 56 m2
totaal = 77,5 m2

LOT 4: *carport* = 21,5 m2
hoofdwoning = 56 m2
totaal = 77,5 m2

LOT 5: *carport* = 21,5 m2
hoofdwoning = 56 m2
totaal = 77,5 m2

LOT 6: *carport* = 21,5 m2
hoofdwoning = 56 m2
totaal = 77,5 m2

LOT 7: *carport* = 21,5 m2
hoofdwoning = 63 m2
totaal = 84,5 m2

LOT 8: *carport* = 21,5 m2
hoofdwoning = 63 m2
totaal = 84,5 m2

LOT 9: *hoofdwoning* = 76,6 m2
totaal = 76,6 m2

LOT 10: *hoofdwoning* = 67,5 m2
totaal = 67,5 m2

LOT 11: *hoofdwoning* = 67,5 m2
totaal = 67,5 m2

LOT 12: *hoofdwoning* = 67,5 m2
totaal = 67,5 m2

LOT 13: *hoofdwoning* = 67,5 m2
totaal = 67,5 m2

OPPERVLAKTE PERCELEN

LOT 1 = +-333 m2
LOT 2 = *+-314 m2*
LOT 3 = *+-296 m2*
LOT 4 = *+-280 m2*
LOT 5 = *+-498 m2*
LOT 6 = *+-489 m2*
LOT 7 = *+-327 m2*
LOT 8 = +-365 m2
LOT 9 = +-573 m2
LOT 10 = *+-566 m2*
LOT 11 = *+-500 m2*
LOT 12 = *+-491 m2*
LOT 13 = *+-521 m2*

LEGENDE INPLANTINGSPLAN OPENBARE DOMEINEN

RIJBAAN - BETONVERHARDING
VERHARDING PLEIN - KASSEIEN GEVOEGD MET SPLIT
RIJSTROKEN - BETONVERHARDING
GROENZONE OPENBAAR DOMEIN
BUFFERBEKKEN
GRACHT
BESCHOEIING GRACHTEINDE
UITSTROOMVLAK HUISAANSLUITINGEN
HAAG
AFVOERGOOT MET DEKPLAAT
DWA-RIOLERING MET ROND DEKSEL
DWA-RIOLERING MET VIERKANT DEKSEL
RDWA-RIOLERING MET ROND DEKSEL
RDWA-RIOLERING MET VIERKANT DEKSEL
DWA-HUISAANSLUITING
RWA-HUISAANSLUITING
KUNSTWERK
RWA-RIOLERING MET ROND DEKSEL
RWA-RIOLERING MET VIERKANT DEKSEL
KNOTWILG
STRAATBOOM

ARCHITECT	Architectenassociatie ATRIO nv BELLIS Laurent Prinsstraat 5 2000 ANTWERPEN tel 03 234 91 06 fax 03 227 45 82 mail info@atrio.be	BOUWHEER	ABRIC 2 NV PEETERS Ann Werchtersesteenweg 126 3150 HAACHT	OPDRACHT	BOUWEN VAN EEN EENGEZINSWONING Beekstraat LOTEN 1-13 3130 BEGIJNENDIJK VLAAMS-BRABANT (BETEKOM)	PLAN	SCHAAL 1/500 INPLANTINGSPLAN (BA_BEEKSTRAATLOTEN1-13_I_N)	DOSSIER	18 W 140

LEGENDE GRONDPLANNEN, AANZICHTEN EN SNEDEN

GEVEL METSELWERK

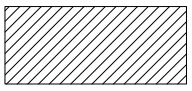

SNELBOUW METSELWERK

BETON

WELFSELS

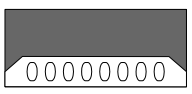

ISOLATIE

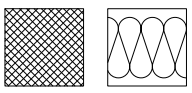

GEVELSTEEN
GRIJS GENUANCEERD

GRINDBALAST

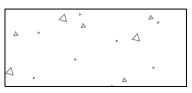

AANVULLING MET GESTABILISEERD ZAND

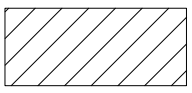

LEGENDE INPLANTINGSPLAN PRIVé DOMEINEN

HORIZONTAAL DAKOPPERVLAK HOOFDWONING

PLAT DAK CARPORT

TERRAS & OPRIT & TOEGANGSPAD IN WATERDOORLATENDE MATERIALEN

PERCEEL

LEGENDE INPLANTINGSPLAN OPENBARE DOMEINEN

RIJBAAN - BETONVERHARDING

VERHARDING PLEIN - KASSEIEN GEVOEGD MET SPLIT

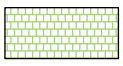

RIJSTROKEN - BETONVERHARDING

GROENZONE OPENBAAR DOMEIN

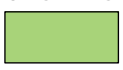

BUFFERBEKKEN

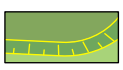

GRACHT

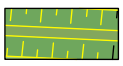

BESCHOEIING GRACHTEINDE

UITSTROOMVLAK HUISAANSLUITINGEN

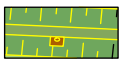

HAAG

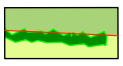

AFVOERGOOT MET DEKPLAAT

DWA-RIOLERING MET ROND DEKSEL

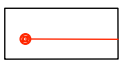

DWA-RIOLERING MET VIERKANT DEKSEL

RDWA-RIOLERING MET ROND DEKSEL

RDWA-RIOLERING MET VIERKANT DEKSEL

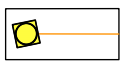

DWA-HUISAANSLUITING

RWA-HUISAANSLUITING

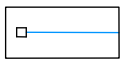

KUNSTWERK

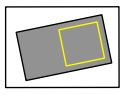

RWA-RIOLERING MET ROND DEKSEL

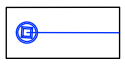

RWA-RIOLERING MET VIERKANT DEKSEL

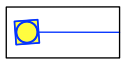

KNOTWILG

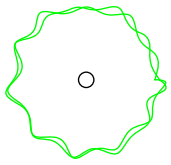

STRAATBOOM

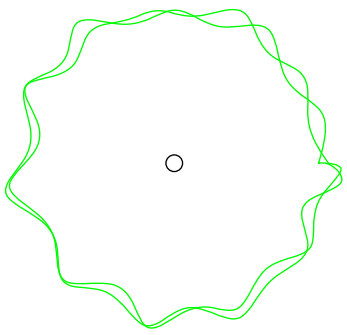

ARCHITECT	Architectenassociatie ATRIO nv BELLIS Laurent Prinsstraat 5 2000 ANTWERPEN tel 03 234 91 06 fax 03 227 45 82 mail info@atrio.be	BOUWHEER	ABRIC 2 NV PEETERS Ann Werchtersesteenweg 126 3150 HAACHT	OPDRACHT	BOUWEN VAN EEN EENGEZINSWONING Beekstraat LOTEN 1-13 3130 BEGIJNENDIJK VLAAMS-BRABANT (BETEKOM)	PLAN	LEGENDE (BA_BEEKSTRAATLOTEN1-13_L_N)	DOSSIER	18 W 140

LEGENDE GRONDPLANNEN, AANZICHTEN EN SNEDEN

GEVEL METSELWERK

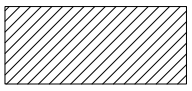

SNELBOUW METSELWERK

BETON

WELFSELS

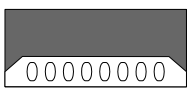

ISOLATIE

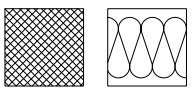

GEVELSTEEN
GRIJS GENUANCEERD

GRINDBALAST

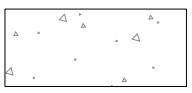

AANVULLING MET GESTABILISEERD ZAND

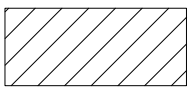

LEGENDE INPLANTINGSPLAN PRIVé DOMEINEN

HORIZONTAAL DAKOPPERVLAK HOOFDWONING

PLAT DAK CARPORT

TERRAS & OPRIT & TOEGANGSPAD IN WATERDOORLATENDE MATERIALEN

PERCEEL

LEGENDE INPLANTINGSPLAN OPENBARE DOMEINEN

RIJBAAN - BETONVERHARDING

VERHARDING PLEIN - KASSEIEN GEVOEGD MET SPLIT

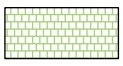

RIJSTROKEN - BETONVERHARDING

GROENZONE OPENBAAR DOMEIN

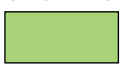

BUFFERBEKKEN

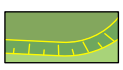

GRACHT

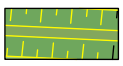

BESCHOEIING GRACHTEINDE

UITSTROOMVLAK HUISAANSLUITINGEN

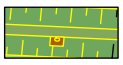

HAAG

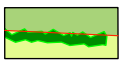

AFVOERGOOT MET DEKPLAAT

DWA-RIOLERING MET ROND DEKSEL

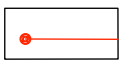

DWA-RIOLERING MET VIERKANT DEKSEL

RDWA-RIOLERING MET ROND DEKSEL

RDWA-RIOLERING MET VIERKANT DEKSEL

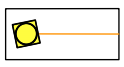

DWA-HUISAANSLUITING

RWA-HUISAANSLUITING

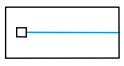

KUNSTWERK

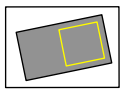

RWA-RIOLERING MET ROND DEKSEL

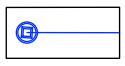

RWA-RIOLERING MET VIERKANT DEKSEL

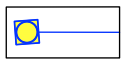

KNOTWILG

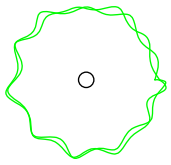

STRAATBOOM

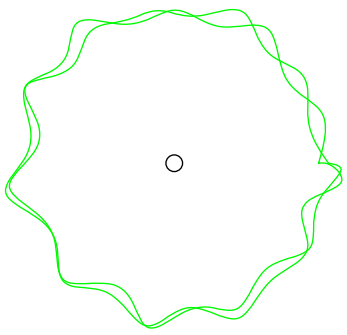

ARCHITECT	Architectenassociatie ATRIO nv BELLIS Laurent Prinsstraat 5 2000 ANTWERPEN tel 03 234 91 06 fax 03 227 45 82 mail info@atrio.be	BOUWHEER	ABRIC 2 NV PEETERS Ann Werchtersesteenweg 126 3150 HAACHT	OPDRACHT	BOUWEN VAN EEN EENGEZINSWONING Beekstraat LOTEN 1-13 3130 BEGIJNENDIJK VLAAMS-BRABANT (BETEKOM)	PLAN	LEGENDE (BA_BEEKSTRAATLOTEN1-13_L_N)	DOSSIER	18 W 140

LEGENDE GRONDPLANNEN, AANZICHTEN EN SNEDEN

GEVEL METSELWERK

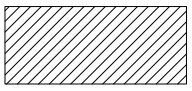

SNELBOUW METSELWERK

BETON

WELFSELS

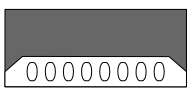

ISOLATIE

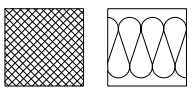

GEVELSTEEN
GRIJS GENUANCEERD

GRINDBALAST

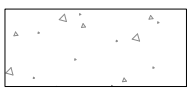

AANVULLING MET GESTABILISEERD ZAND

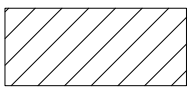

LEGENDE INPLANTINGSPLAN PRIVé DOMEINEN

HORIZONTAAL DAKOPPERVLAK HOOFDWONING

PLAT DAK CARPORT

TERRAS & OPRIT & TOEGANGSPAD IN WATERDOORLATENDE MATERIALEN

PERCEEL

LEGENDE INPLANTINGSPLAN OPENBARE DOMEINEN

RIJBAAN - BETONVERHARDING

VERHARDING PLEIN - KASSEIEN GEVOEGD MET SPLIT

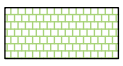

RIJSTROKEN - BETONVERHARDING

GROENZONE OPENBAAR DOMEIN

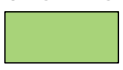

BUFFERBEKKEN

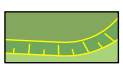

GRACHT

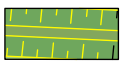

BESCHOEIING GRACHTEINDE

UITSTROOMVLAK HUISAANSLUITINGEN

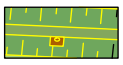

HAAG

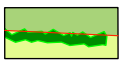

AFVOERGOOT MET DEKPLAAT

DWA-RIOLERING MET ROND DEKSEL

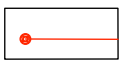

DWA-RIOLERING MET VIERKANT DEKSEL

RDWA-RIOLERING MET ROND DEKSEL

RDWA-RIOLERING MET VIERKANT DEKSEL

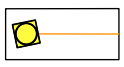

DWA-HUISAANSLUITING

RWA-HUISAANSLUITING

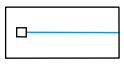

KUNSTWERK

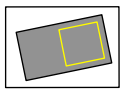

RWA-RIOLERING MET ROND DEKSEL

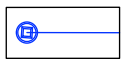

RWA-RIOLERING MET VIERKANT DEKSEL

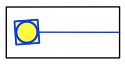

KNOTWILG

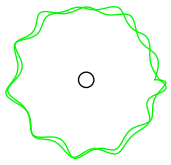

STRAATBOOM

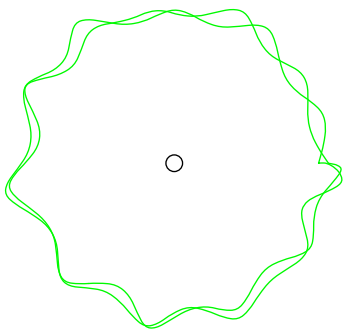

ARCHITECT	Architectenassociatie ATRIO nv BELLIS Laurent Prinsstraat 5 2000 ANTWERPEN tel 03 234 91 06 fax 03 227 45 82 mail info@atrio.be	BOUWHEER	ABRIC 2 NV PEETERS Ann Werchtersesteenweg 126 3150 HAACHT	OPDRACHT	BOUWEN VAN EEN EENGEZINSWONING Beekstraat LOTEN 1-13 3130 BEGIJNENDIJK VLAAMS-BRABANT (BETEKOM)	PLAN	LEGENDE (BA_BEEKSTRAATLOTEN1-13_L_N)	DOSSIER	18 W 140

LEGENDE GRONDPLANNEN, AANZICHTEN EN SNEDEN

GEVEL METSELWERK

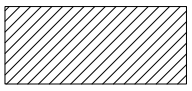

SNELBOUW METSELWERK

BETON

WELFSELS

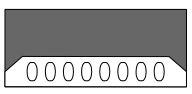

ISOLATIE

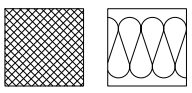

GEVELSTEEN
GRIJS GENUANCEERD

GRINDBALAST

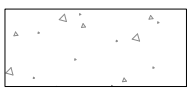

AANVULLING MET GESTABILISEERD ZAND

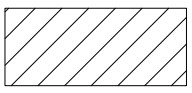

LEGENDE INPLANTINGSPLAN PRIVé DOMEINEN

HORIZONTAAL DAKOPPERVLAK HOOFDWONING

PLAT DAK CARPORT

TERRAS & OPRIT & TOEGANGSPAD IN WATERDOORLATENDE MATERIALEN

PERCEEL

LEGENDE INPLANTINGSPLAN OPENBARE DOMEINEN

RIJBAAN - BETONVERHARDING

VERHARDING PLEIN - KASSEIEN GEVOEGD MET SPLIT

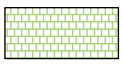

RIJSTROKEN - BETONVERHARDING

GROENZONE OPENBAAR DOMEIN

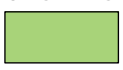

BUFFERBEKKEN

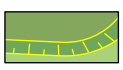

GRACHT

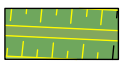

BESCHOEIING GRACHTEINDE

UITSTROOMVLAK HUISAANSLUITINGEN

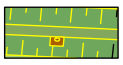

HAAG

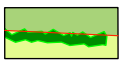

AFVOERGOOT MET DEKPLAAT

DWA-RIOLERING MET ROND DEKSEL

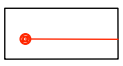

DWA-RIOLERING MET VIERKANT DEKSEL

RDWA-RIOLERING MET ROND DEKSEL

RDWA-RIOLERING MET VIERKANT DEKSEL

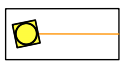

DWA-HUISAANSLUITING

RWA-HUISAANSLUITING

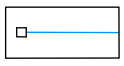

KUNSTWERK

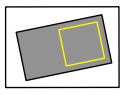

RWA-RIOLERING MET ROND DEKSEL

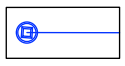

RWA-RIOLERING MET VIERKANT DEKSEL

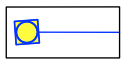

KNOTWILG

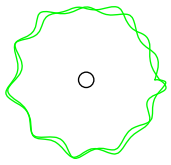

STRAATBOOM

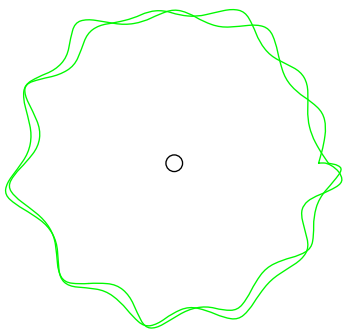

ARCHITECT	Architectenassociatie ATRIO nv BELLIS Laurent Prinsstraat 5 2000 ANTWERPEN tel 03 234 91 06 fax 03 227 45 82 mail info@atrio.be	BOUWHEER	ABRIC 2 NV PEETERS Ann Werchtersesteenweg 126 3150 HAACHT	OPDRACHT	BOUWEN VAN EEN EENGEZINSWONING Beekstraat LOTEN 1-13 3130 BEGIJNENDIJK VLAAMS-BRABANT (BETEKOM)	PLAN	LEGENDE (BA_BEEKSTRAATLOTEN1-13_L_N)	DOSSIER	18 W 140

LEGENDE GRONDPLANNEN, AANZICHTEN EN SNEDEN

GEVEL METSELWERK

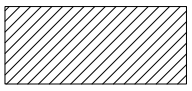

SNELBOUW METSELWERK

BETON

WELFSELS

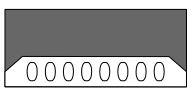

ISOLATIE

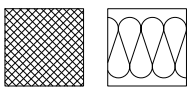

GEVELSTEEN
GRIJS GENUANCEERD

GRINDBALAST

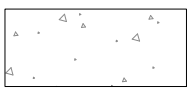

AANVULLING MET GESTABILISEERD ZAND

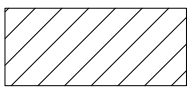

LEGENDE INPLANTINGSPLAN PRIVé DOMEINEN

HORIZONTAAL DAKOPPERVLAK HOOFDWONING

PLAT DAK CARPORT

TERRAS & OPRIT & TOEGANGSPAD IN WATERDOORLATENDE MATERIALEN

PERCEEL

LEGENDE INPLANTINGSPLAN OPENBARE DOMEINEN

RIJBAAN - BETONVERHARDING

VERHARDING PLEIN - KASSEIEN GEVOEGD MET SPLIT

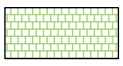

RIJSTROKEN - BETONVERHARDING

GROENZONE OPENBAAR DOMEIN

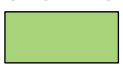

BUFFERBEKKEN

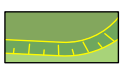

GRACHT

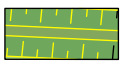

BESCHOEIING GRACHTEINDE

UITSTROOMVLAK HUISAANSLUITINGEN

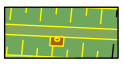

HAAG

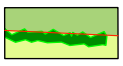

AFVOERGOOT MET DEKPLAAT

DWA-RIOLERING MET ROND DEKSEL

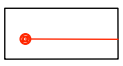

DWA-RIOLERING MET VIERKANT DEKSEL

RDWA-RIOLERING MET ROND DEKSEL

RDWA-RIOLERING MET VIERKANT DEKSEL

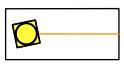

DWA-HUISAANSLUITING

RWA-HUISAANSLUITING

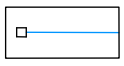

KUNSTWERK

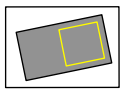

RWA-RIOLERING MET ROND DEKSEL

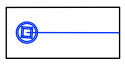

RWA-RIOLERING MET VIERKANT DEKSEL

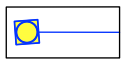

KNOTWILG

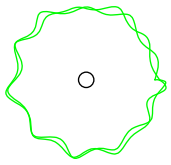

STRAATBOOM

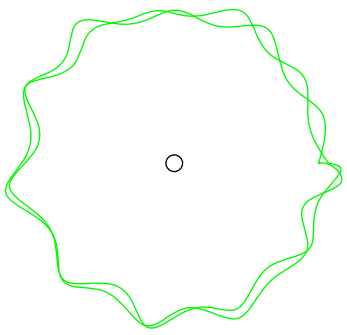

ARCHITECT	Architectenassociatie ATRIO nv BELLIS Laurent Prinsstraat 5 2000 ANTWERPEN tel 03 234 91 06 fax 03 227 45 82 mail info@atrio.be	BOUWHEER	ABRIC 2 NV PEETERS Ann Werchtersesteenweg 126 3150 HAACHT	OPDRACHT	BOUWEN VAN EEN EENGEZINSWONING Beekstraat LOTEN 1-13 3130 BEGIJNENDIJK VLAAMS-BRABANT (BETEKOM)	PLAN	LEGENDE (BA_BEEKSTRAATLOTEN1-13_L_N)	DOSSIER	18 W 140

LEGENDE GRONDPLANNEN, AANZICHTEN EN SNEDEN

GEVEL METSELWERK

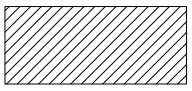

SNELBOUW METSELWERK

BETON

WELFSELS

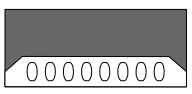

ISOLATIE

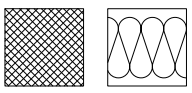

GEVELSTEEN
GRIJS GENUANCEERD

GRINDBALAST

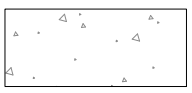

AANVULLING MET GESTABILISEERD ZAND

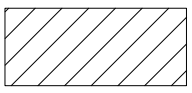

LEGENDE INPLANTINGSPLAN PRIVé DOMEINEN

HORIZONTAAL DAKOPPERVLAK HOOFDWONING

PLAT DAK CARPORT

TERRAS & OPRIT & TOEGANGSPAD IN WATERDOORLATENDE MATERIALEN

PERCEEL

LEGENDE INPLANTINGSPLAN OPENBARE DOMEINEN

RIJBAAN - BETONVERHARDING

VERHARDING PLEIN - KASSEIEN GEVOEGD MET SPLIT

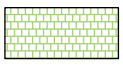

RIJSTROKEN - BETONVERHARDING

GROENZONE OPENBAAR DOMEIN

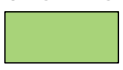

BUFFERBEKKEN

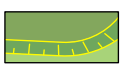

GRACHT

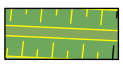

BESCHOEIING GRACHTEINDE

UITSTROOMVLAK HUISAANSLUITINGEN

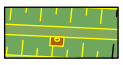

HAAG

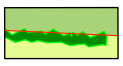

AFVOERGOOT MET DEKPLAAT

DWA-RIOLERING MET ROND DEKSEL

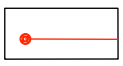

DWA-RIOLERING MET VIERKANT DEKSEL

RDWA-RIOLERING MET ROND DEKSEL

RDWA-RIOLERING MET VIERKANT DEKSEL

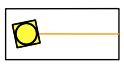

DWA-HUISAANSLUITING

RWA-HUISAANSLUITING

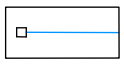

KUNSTWERK

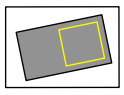

RWA-RIOLERING MET ROND DEKSEL

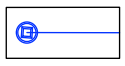

RWA-RIOLERING MET VIERKANT DEKSEL

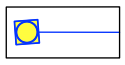

KNOTWILG

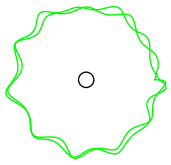

STRAATBOOM

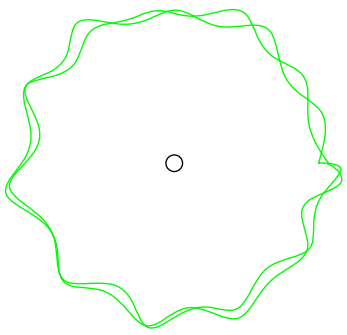

ARCHITECT	Architectenassociatie ATRIO nv BELLIS Laurent Prinsstraat 5 2000 ANTWERPEN tel 03 234 91 06 fax 03 227 45 82 mail info@atrio.be	BOUWHEER	ABRIC 2 NV PEETERS Ann Werchtersesteenweg 126 3150 HAACHT	OPDRACHT	BOUWEN VAN EEN EENGEZINSWONING Beekstraat LOTEN 1-13 3130 BEGIJNENDIJK VLAAMS-BRABANT (BETEKOM)	PLAN	LEGENDE (BA_BEEKSTRAATLOTEN1-13_L_N)	DOSSIER	18 W 140

LEGENDE GRONDPLANNEN, AANZICHTEN EN SNEDEN

GEVEL METSELWERK

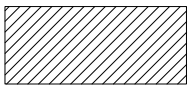

SNELBOUW METSELWERK

BETON

WELFSELS

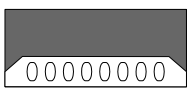

ISOLATIE

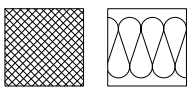

GEVELSTEEN
GRIJS GENUANCEERD

GRINDBALAST

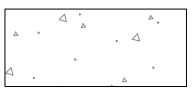

AANVULLING MET GESTABILISEERD ZAND

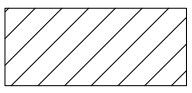

LEGENDE INPLANTINGSPLAN PRIVé DOMEINEN

HORIZONTAAL DAKOPPERVLAK HOOFDWONING

PLAT DAK CARPORT

TERRAS & OPRIT & TOEGANGSPAD IN WATERDOORLATENDE MATERIALEN

PERCEEL

LEGENDE INPLANTINGSPLAN OPENBARE DOMEINEN

RIJBAAN - BETONVERHARDING

VERHARDING PLEIN - KASSEIEN GEVOEGD MET SPLIT

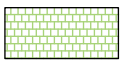

RIJSTROKEN - BETONVERHARDING

GROENZONE OPENBAAR DOMEIN

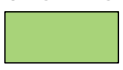

BUFFERBEKKEN

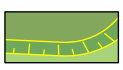

GRACHT

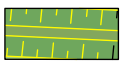

BESCHOEIING GRACHTEINDE

UITSTROOMVLAK HUISAANSLUITINGEN

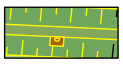

HAAG

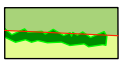

AFVOERGOOT MET DEKPLAAT

DWA-RIOLERING MET ROND DEKSEL

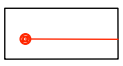

DWA-RIOLERING MET VIERKANT DEKSEL

RDWA-RIOLERING MET ROND DEKSEL

RDWA-RIOLERING MET VIERKANT DEKSEL

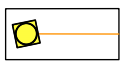

DWA-HUISAANSLUITING

RWA-HUISAANSLUITING

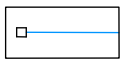

KUNSTWERK

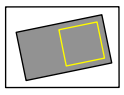

RWA-RIOLERING MET ROND DEKSEL

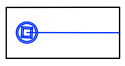

RWA-RIOLERING MET VIERKANT DEKSEL

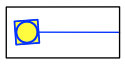

KNOTWILG

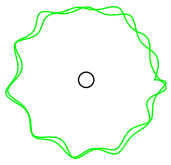

STRAATBOOM

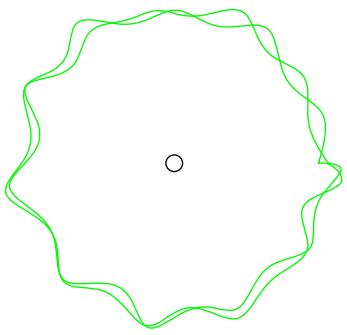

ARCHITECT	Architectenassociatie ATRIO nv BELLIS Laurent Prinsstraat 5 2000 ANTWERPEN tel 03 234 91 06 fax 03 227 45 82 mail info@atrio.be	BOUWHEER	ABRIC 2 NV PEETERS Ann Werchtersesteenweg 126 3150 HAACHT	OPDRACHT	BOUWEN VAN EEN EENGEZINSWONING Beekstraat LOTEN 1-13 3130 BEGIJNENDIJK VLAAMS-BRABANT (BETEKOM)	PLAN	LEGENDE (BA_BEEKSTRAATLOTEN1-13_L_N)	DOSSIER	18 W 140

LEGENDE GRONDPLANNEN, AANZICHTEN EN SNEDEN

GEVEL METSELWERK

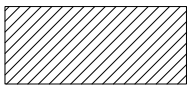

SNELBOUW METSELWERK

BETON

WELFSELS

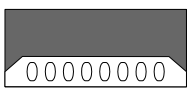

ISOLATIE

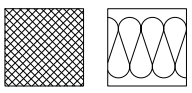

GEVELSTEEN
GRIJS GENUANCEERD

GRINDBALAST

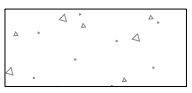

AANVULLING MET GESTABILISEERD ZAND

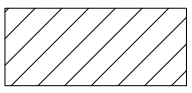

LEGENDE INPLANTINGSPLAN PRIVé DOMEINEN

HORIZONTAAL DAKOPPERVLAK HOOFDWONING

PLAT DAK CARPORT

TERRAS & OPRIT & TOEGANGSPAD IN WATERDOORLATENDE MATERIALEN

PERCEEL

LEGENDE INPLANTINGSPLAN OPENBARE DOMEINEN

RIJBAAN - BETONVERHARDING

VERHARDING PLEIN - KASSEIEN GEVOEGD MET SPLIT

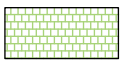

RIJSTROKEN - BETONVERHARDING

GROENZONE OPENBAAR DOMEIN

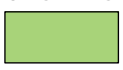

BUFFERBEKKEN

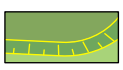

GRACHT

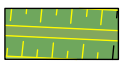

BESCHOEIING GRACHTEINDE

UITSTROOMVLAK HUISAANSLUITINGEN

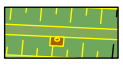

HAAG

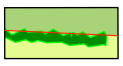

AFVOERGOOT MET DEKPLAAT

DWA-RIOLERING MET ROND DEKSEL

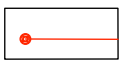

DWA-RIOLERING MET VIERKANT DEKSEL

RDWA-RIOLERING MET ROND DEKSEL

RDWA-RIOLERING MET VIERKANT DEKSEL

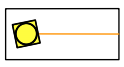

DWA-HUISAANSLUITING

RWA-HUISAANSLUITING

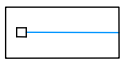

KUNSTWERK

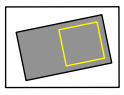

RWA-RIOLERING MET ROND DEKSEL

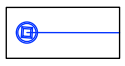

RWA-RIOLERING MET VIERKANT DEKSEL

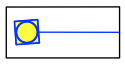

KNOTWILG

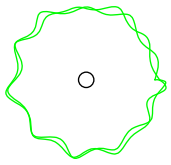

STRAATBOOM

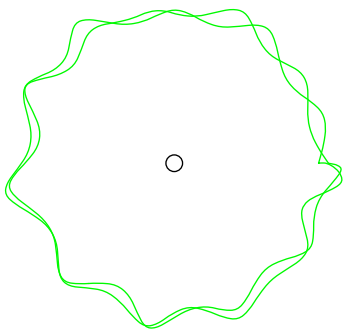

ARCHITECT	Architectenassociatie ATRIO nv BELLIS Laurent Prinsstraat 5 2000 ANTWERPEN tel 03 234 91 06 fax 03 227 45 82 mail info@atrio.be	BOUWHEER	ABRIC 2 NV PEETERS Ann Werchtersesteenweg 126 3150 HAACHT	OPDRACHT	BOUWEN VAN EEN EENGEZINSWONING Beekstraat LOTEN 1-13 3130 BEGIJNENDIJK VLAAMS-BRABANT (BETEKOM)	PLAN	LEGENDE (BA_BEEKSTRAATLOTEN1-13_L_N)	DOSSIER	18 W 140

LEGENDE GRONDPLANNEN, AANZICHTEN EN SNEDEN

GEVEL METSELWERK

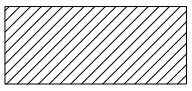

SNELBOUW METSELWERK

BETON

WELFSELS

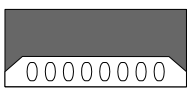

ISOLATIE

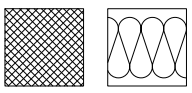

GEVELSTEEN
GRIJS GENUANCEERD

GRINDBALAST

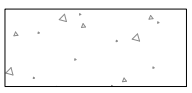

AANVULLING MET GESTABILISEERD ZAND

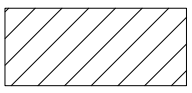

LEGENDE INPLANTINGSPLAN PRIVé DOMEINEN

HORIZONTAAL DAKOPPERVLAK HOOFDWONING

PLAT DAK CARPORT

TERRAS & OPRIT & TOEGANGSPAD IN WATERDOORLATENDE MATERIALEN

PERCEEL

LEGENDE INPLANTINGSPLAN OPENBARE DOMEINEN

RIJBAAN - BETONVERHARDING

VERHARDING PLEIN - KASSEIEN GEVOEGD MET SPLIT

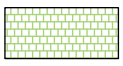

RIJSTROKEN - BETONVERHARDING

GROENZONE OPENBAAR DOMEIN

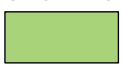

BUFFERBEKKEN

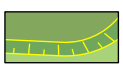

GRACHT

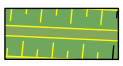

BESCHOEIING GRACHTEINDE

UITSTROOMVLAK HUISAANSLUITINGEN

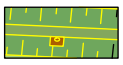

HAAG

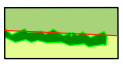

AFVOERGOOT MET DEKPLAAT

DWA-RIOLERING MET ROND DEKSEL

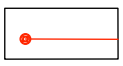

DWA-RIOLERING MET VIERKANT DEKSEL

RDWA-RIOLERING MET ROND DEKSEL

RDWA-RIOLERING MET VIERKANT DEKSEL

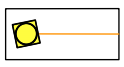

DWA-HUISAANSLUITING

RWA-HUISAANSLUITING

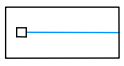

KUNSTWERK

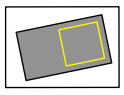

RWA-RIOLERING MET ROND DEKSEL

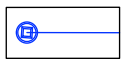

RWA-RIOLERING MET VIERKANT DEKSEL

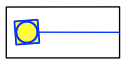

KNOTWILG

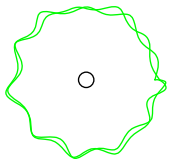

STRAATBOOM

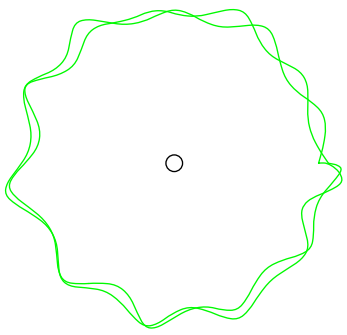

ARCHITECT	Architectenassociatie ATRIO nv BELLIS Laurent Prinsstraat 5 2000 ANTWERPEN tel 03 234 91 06 fax 03 227 45 82 mail info@atrio.be	BOUWHEER	ABRIC 2 NV PEETERS Ann Werchtersesteenweg 126 3150 HAACHT	OPDRACHT	BOUWEN VAN EEN EENGEZINSWONING Beekstraat LOTEN 1-13 3130 BEGIJNENDIJK VLAAMS-BRABANT (BETEKOM)	PLAN	LEGENDE (BA_BEEKSTRAATLOTEN1-13_L_N)	DOSSIER	18 W 140

LEGENDE GRONDPLANNEN, AANZICHTEN EN SNEDEN

GEVEL METSELWERK

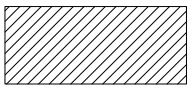

SNELBOUW METSELWERK

BETON

WELFSELS

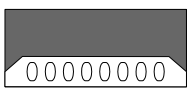

ISOLATIE

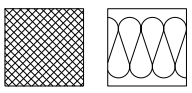

GEVELSTEEN
GRIJS GENUANCEERD

GRINDBALAST

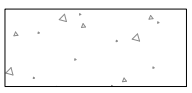

AANVULLING MET GESTABILISEERD ZAND

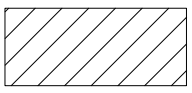

LEGENDE INPLANTINGSPLAN PRIVé DOMEINEN

HORIZONTAAL DAKOPPERVLAK HOOFDWONING

PLAT DAK CARPORT

TERRAS & OPRIT & TOEGANGSPAD IN WATERDOORLATENDE MATERIALEN

PERCEEL

LEGENDE INPLANTINGSPLAN OPENBARE DOMEINEN

RIJBAAN - BETONVERHARDING

VERHARDING PLEIN - KASSEIEN GEVOEGD MET SPLIT

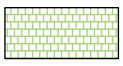

RIJSTROKEN - BETONVERHARDING

GROENZONE OPENBAAR DOMEIN

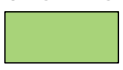

BUFFERBEKKEN

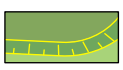

GRACHT

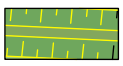

BESCHOEIING GRACHTEINDE

UITSTROOMVLAK HUISAANSLUITINGEN

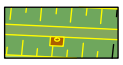

HAAG

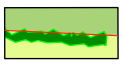

AFVOERGOOT MET DEKPLAAT

DWA-RIOLERING MET ROND DEKSEL

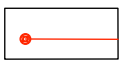

DWA-RIOLERING MET VIERKANT DEKSEL

RDWA-RIOLERING MET ROND DEKSEL

RDWA-RIOLERING MET VIERKANT DEKSEL

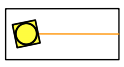

DWA-HUISAANSLUITING

RWA-HUISAANSLUITING

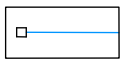

KUNSTWERK

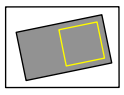

RWA-RIOLERING MET ROND DEKSEL

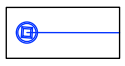

RWA-RIOLERING MET VIERKANT DEKSEL

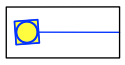

KNOTWILG

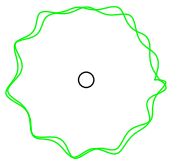

STRAATBOOM

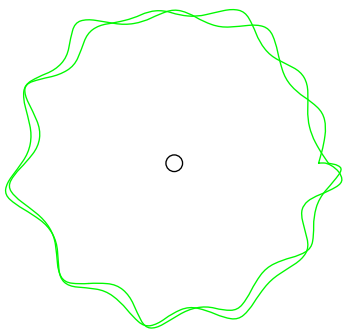

ARCHITECT	Architectenassociatie ATRIO nv BELLIS Laurent Prinsstraat 5 2000 ANTWERPEN tel 03 234 91 06 fax 03 227 45 82 mail info@atrio.be	BOUWHEER	ABRIC 2 NV PEETERS Ann Werchtersesteenweg 126 3150 HAACHT	OPDRACHT	BOUWEN VAN EEN EENGEZINSWONING Beekstraat LOTEN 1-13 3130 BEGIJNENDIJK VLAAMS-BRABANT (BETEKOM)	PLAN	LEGENDE (BA_BEEKSTRAATLOTEN1-13_L_N)	DOSSIER	18 W 140

LEGENDE GRONDPLANNEN, AANZICHTEN EN SNEDEN

GEVEL METSELWERK

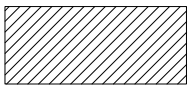

SNELBOUW METSELWERK

BETON

WELFSELS

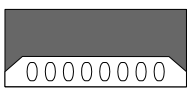

ISOLATIE

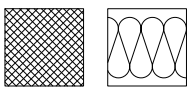

GEVELSTEEN
GRIJS GENUANCEERD

GRINDBALAST

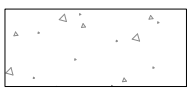

AANVULLING MET GESTABILISEERD ZAND

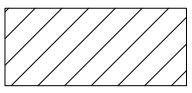

LEGENDE INPLANTINGSPLAN PRIVé DOMEINEN

HORIZONTAAL DAKOPPERVLAK HOOFDWONING

PLAT DAK CARPORT

TERRAS & OPRIT & TOEGANGSPAD IN WATERDOORLATENDE MATERIALEN

PERCEEL

LEGENDE INPLANTINGSPLAN OPENBARE DOMEINEN

RIJBAAN - BETONVERHARDING

VERHARDING PLEIN - KASSEIEN GEVOEGD MET SPLIT

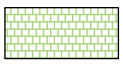

RIJSTROKEN - BETONVERHARDING

GROENZONE OPENBAAR DOMEIN

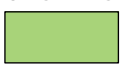

BUFFERBEKKEN

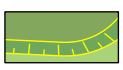

GRACHT

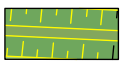

BESCHOEIING GRACHTEINDE

UITSTROOMVLAK HUISAANSLUITINGEN

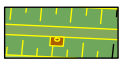

HAAG

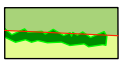

AFVOERGOOT MET DEKPLAAT

DWA-RIOLERING MET ROND DEKSEL

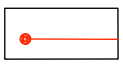

DWA-RIOLERING MET VIERKANT DEKSEL

RDWA-RIOLERING MET ROND DEKSEL

RDWA-RIOLERING MET VIERKANT DEKSEL

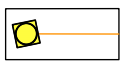

DWA-HUISAANSLUITING

RWA-HUISAANSLUITING

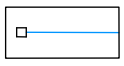

KUNSTWERK

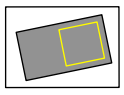

RWA-RIOLERING MET ROND DEKSEL

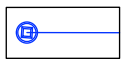

RWA-RIOLERING MET VIERKANT DEKSEL

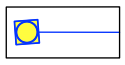

KNOTWILG

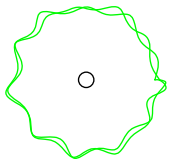

STRAATBOOM

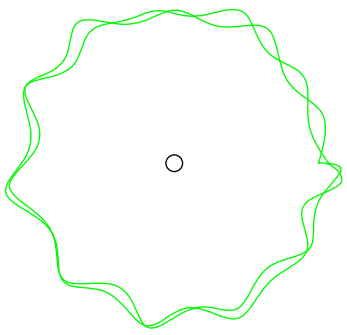

ARCHITECT	Architectenassociatie ATRIO nv BELLIS Laurent Prinsstraat 5 2000 ANTWERPEN tel 03 234 91 06 fax 03 227 45 82 mail info@atrio.be	BOUWHEER	ABRIC 2 NV PEETERS Ann Werchtersesteenweg 126 3150 HAACHT	OPDRACHT	BOUWEN VAN EEN EENGEZINSWONING Beekstraat LOTEN 1-13 3130 BEGIJNENDIJK VLAAMS-BRABANT (BETEKOM)	PLAN	LEGENDE (BA_BEEKSTRAATLOTEN1-13_L_N)	DOSSIER	18 W 140

LEGENDE GRONDPLANNEN, AANZICHTEN EN SNEDEN

GEVEL METSELWERK

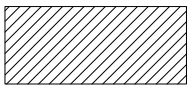

SNELBOUW METSELWERK

BETON

WELFSELS

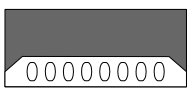

ISOLATIE

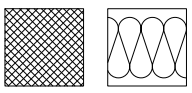

GEVELSTEEN
GRIJS GENUANCEERD

GRINDBALAST

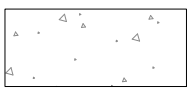

AANVULLING MET GESTABILISEERD ZAND

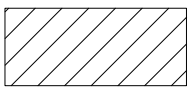

LEGENDE INPLANTINGSPLAN PRIVé DOMEINEN

HORIZONTAAL DAKOPPERVLAK HOOFDWONING

PLAT DAK CARPORT

TERRAS & OPRIT & TOEGANGSPAD IN WATERDOORLATENDE MATERIALEN

PERCEEL

LEGENDE INPLANTINGSPLAN OPENBARE DOMEINEN

RIJBAAN - BETONVERHARDING

VERHARDING PLEIN - KASSEIEN GEVOEGD MET SPLIT

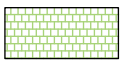

RIJSTROKEN - BETONVERHARDING

GROENZONE OPENBAAR DOMEIN

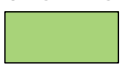

BUFFERBEKKEN

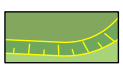

GRACHT

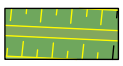

BESCHOEIING GRACHTEINDE

UITSTROOMVLAK HUISAANSLUITINGEN

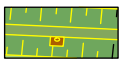

HAAG

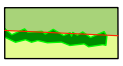

AFVOERGOOT MET DEKPLAAT

DWA-RIOLERING MET ROND DEKSEL

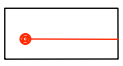

DWA-RIOLERING MET VIERKANT DEKSEL

RDWA-RIOLERING MET ROND DEKSEL

RDWA-RIOLERING MET VIERKANT DEKSEL

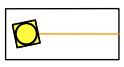

DWA-HUISAANSLUITING

RWA-HUISAANSLUITING

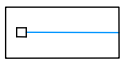

KUNSTWERK

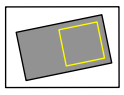

RWA-RIOLERING MET ROND DEKSEL

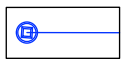

RWA-RIOLERING MET VIERKANT DEKSEL

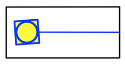

KNOTWILG

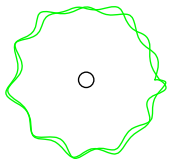

STRAATBOOM

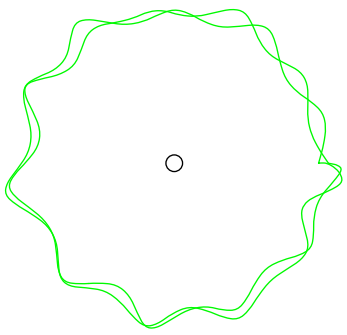

ARCHITECT	Architectenassociatie ATRIO nv BELLIS Laurent Prinsstraat 5 2000 ANTWERPEN tel 03 234 91 06 fax 03 227 45 82 mail info@atrio.be	BOUWHEER	ABRIC 2 NV PEETERS Ann Werchtersesteenweg 126 3150 HAACHT	OPDRACHT	BOUWEN VAN EEN EENGEZINSWONING Beekstraat LOTEN 1-13 3130 BEGIJNENDIJK VLAAMS-BRABANT (BETEKOM)	PLAN	LEGENDE (BA_BEEKSTRAATLOTEN1-13_L_N)	DOSSIER	18 W 140

LEGENDE INDELINGSPLAN

max. bebouwbare oppervlakte eengezinswoningen

bebouwbare oppervlakte carport

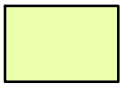

privatieve tuinzone

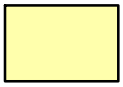

zone gratis grondafstand (16a47ca)

17/12/2018 - E:\Dropbox (Quadrant)\Wegenis 2007\BEGIJNENDIJK\Beekstraat_4538\03-vergunningen\A-verkavelingsaanvraag\plannen\4538-verkavelingsaanvraag-indelingsplan-2018.12.17.dwg
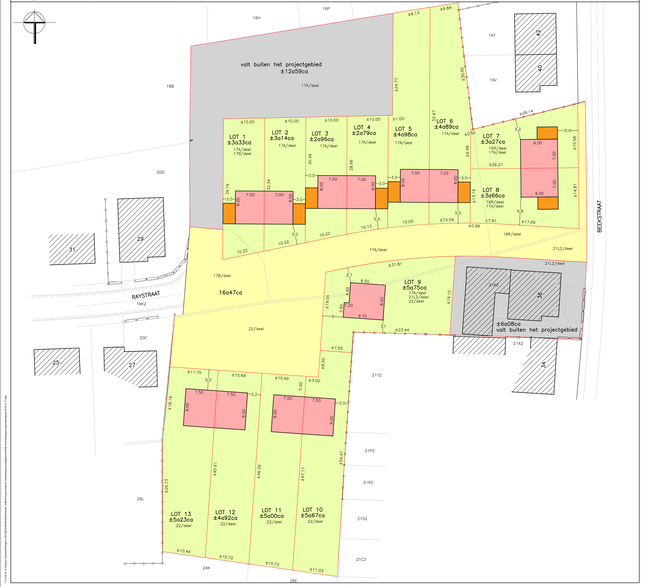
Indelingsplan 4538 - ontworpen toestand - schaal: 1/250