


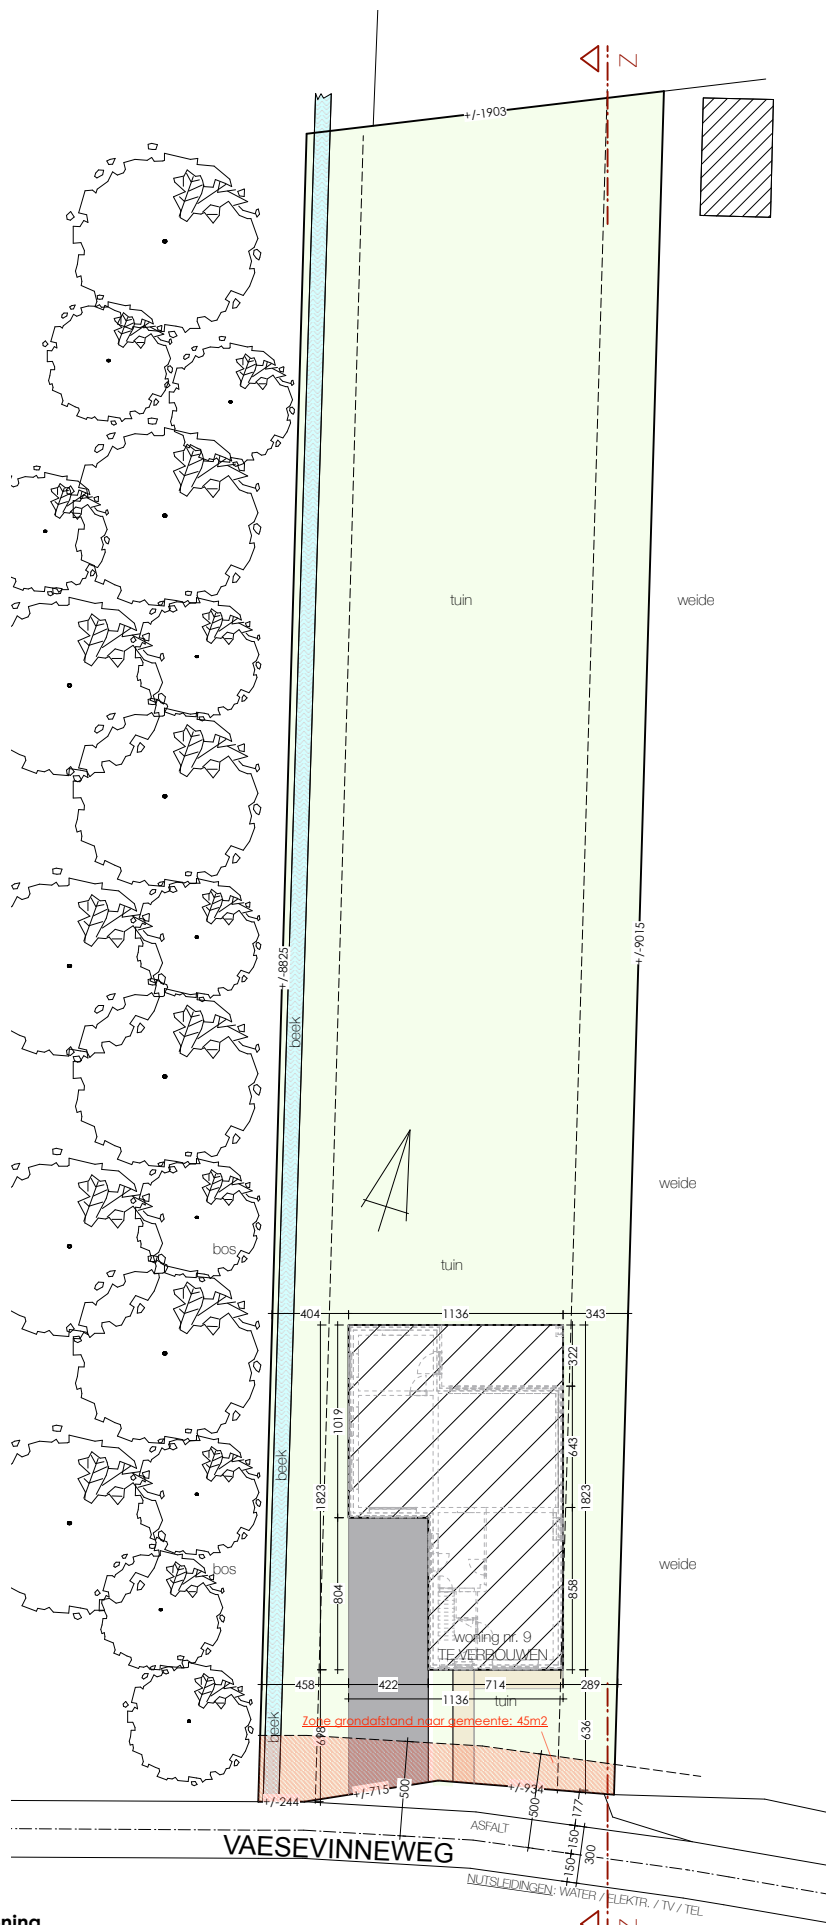

DOSSIER verbouwen van een woning
Lenny Vos -Jolien Broeckx

LIGGING Provincie Vlaams Brabant

Vaesevinneweg 9
3130 Betekom

Nieuwe Toestand
Inplantingsplan

kad. sectie: afd., scctie ,